




Praca do Pelourinho
Monumento a José Cleto da Silva

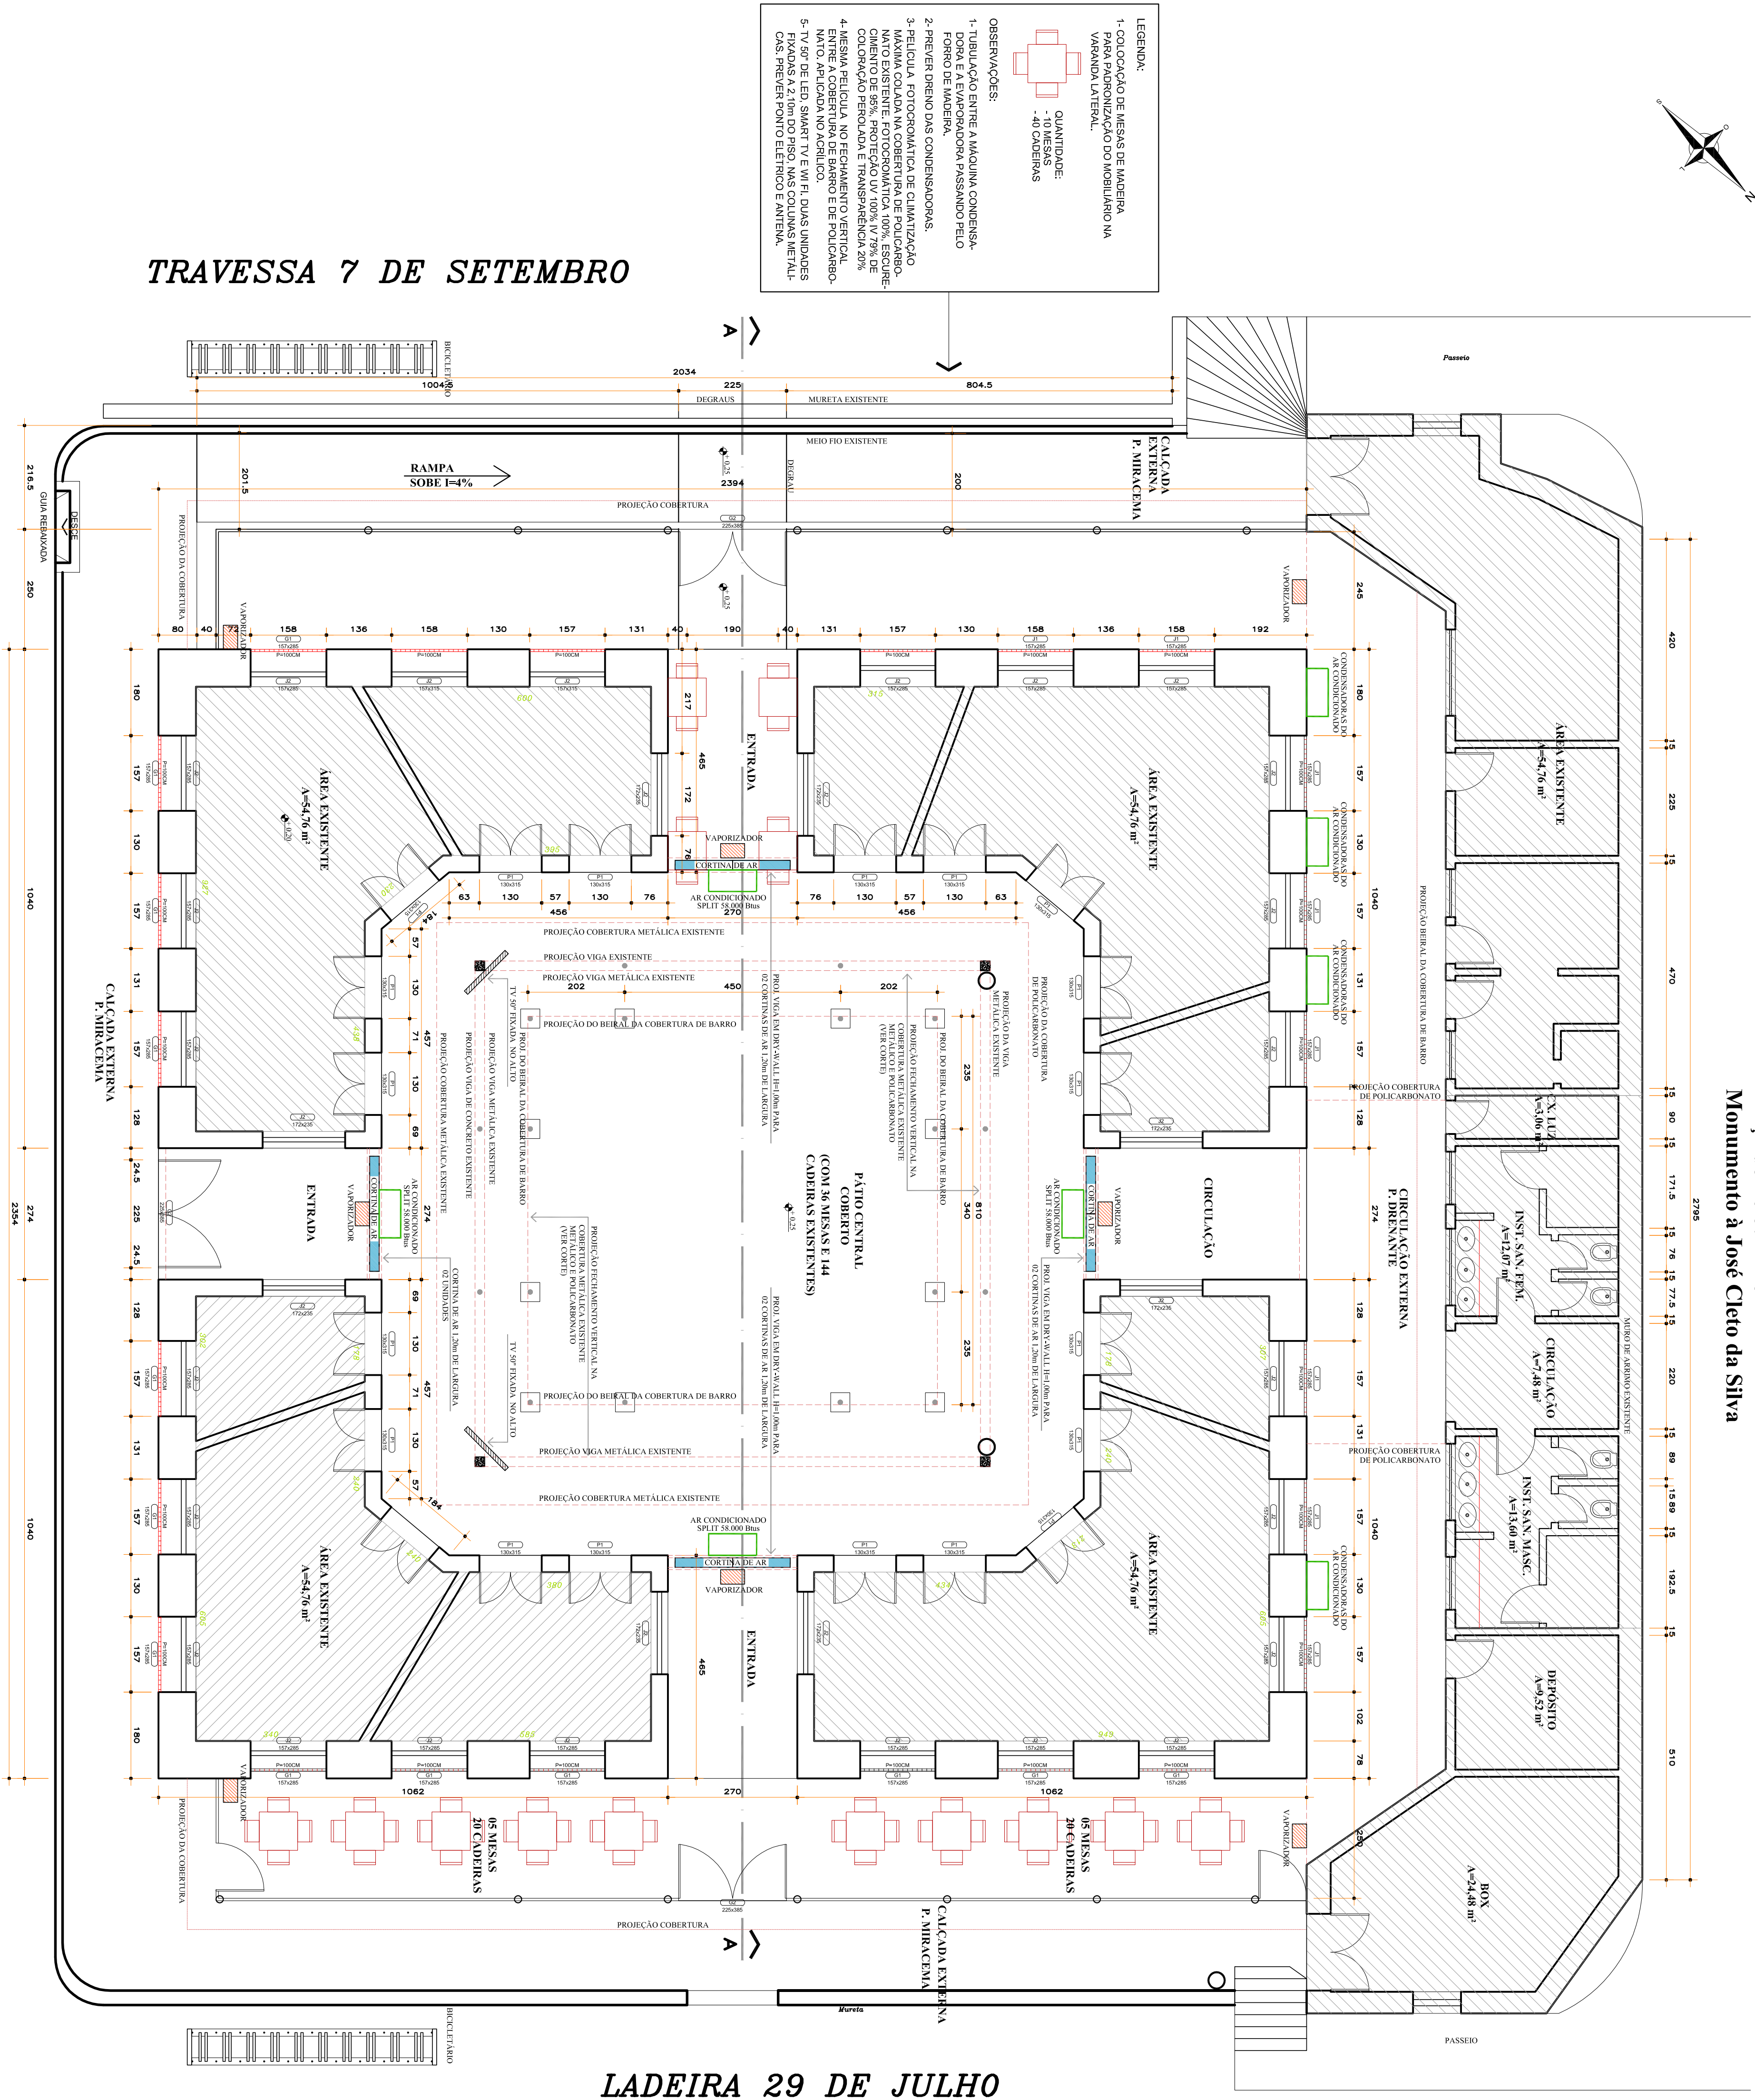


PLANTA BAIXA
ESCALA 1/75

RUA GENERAL CARNEIRO

CORTEAA . MERCADO DO CAFÉ
ESCALA 1/75

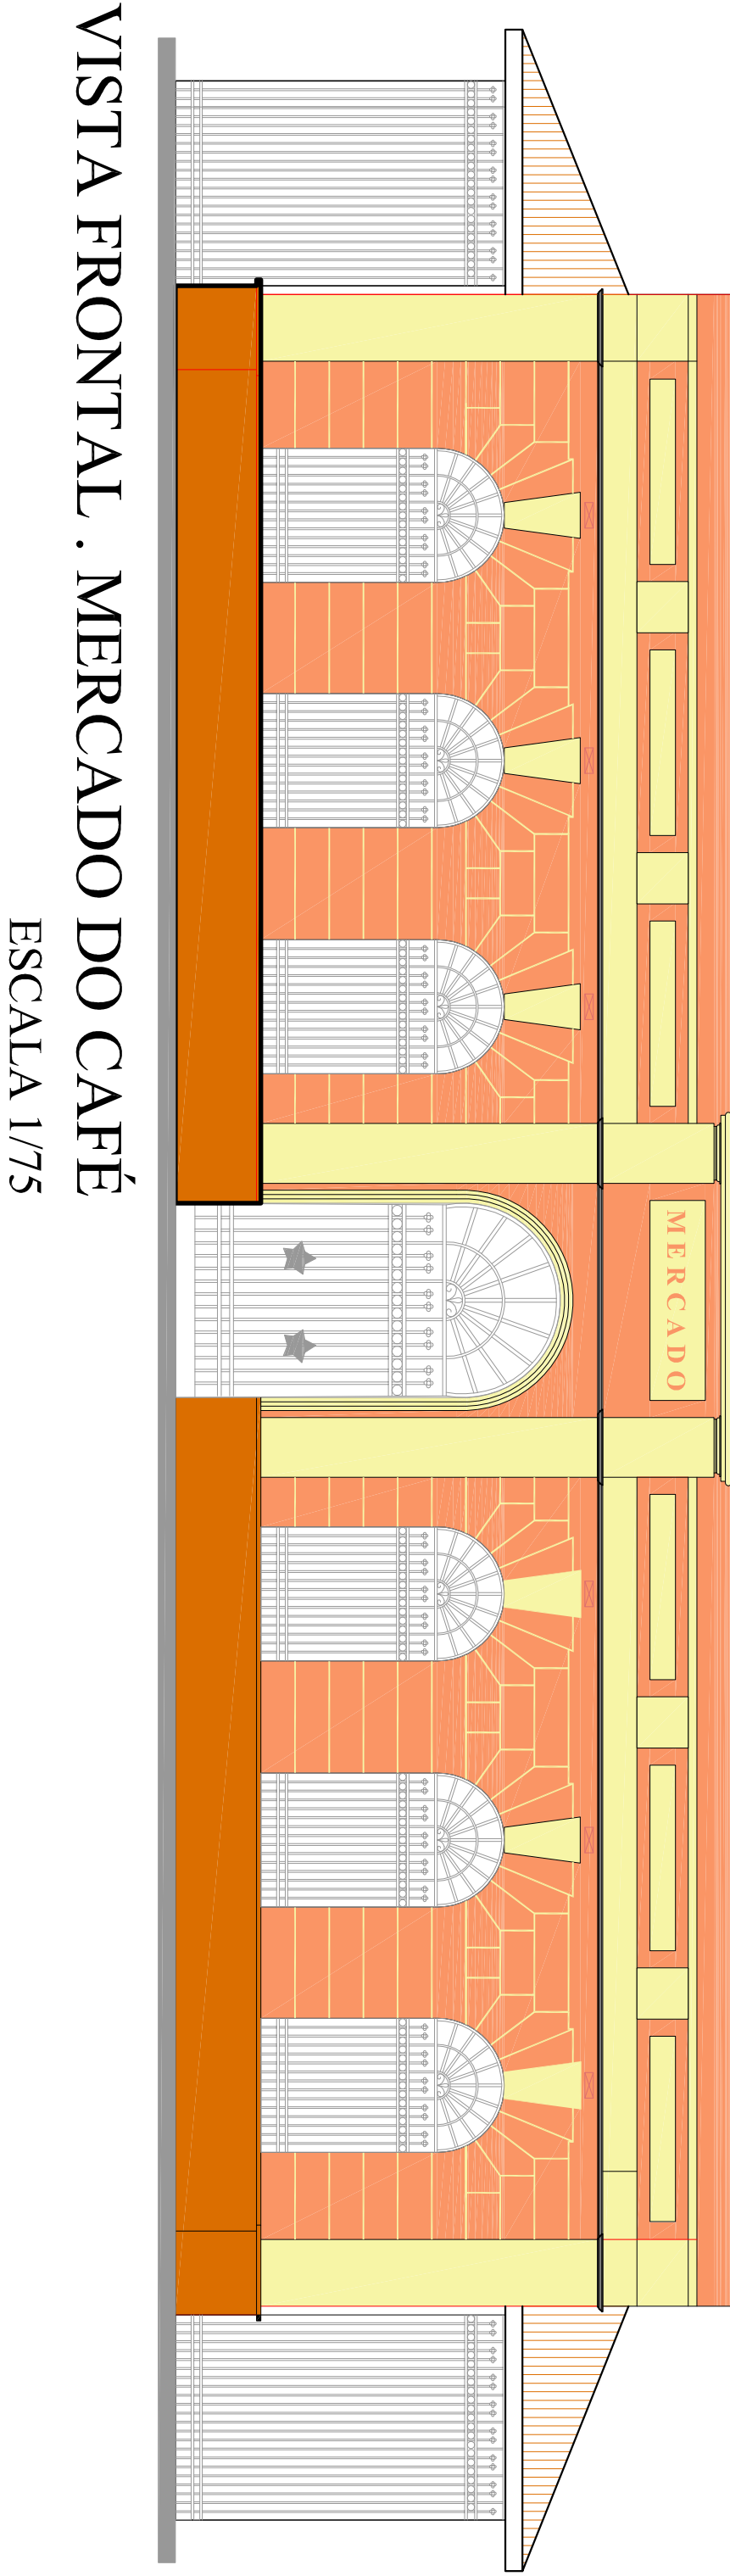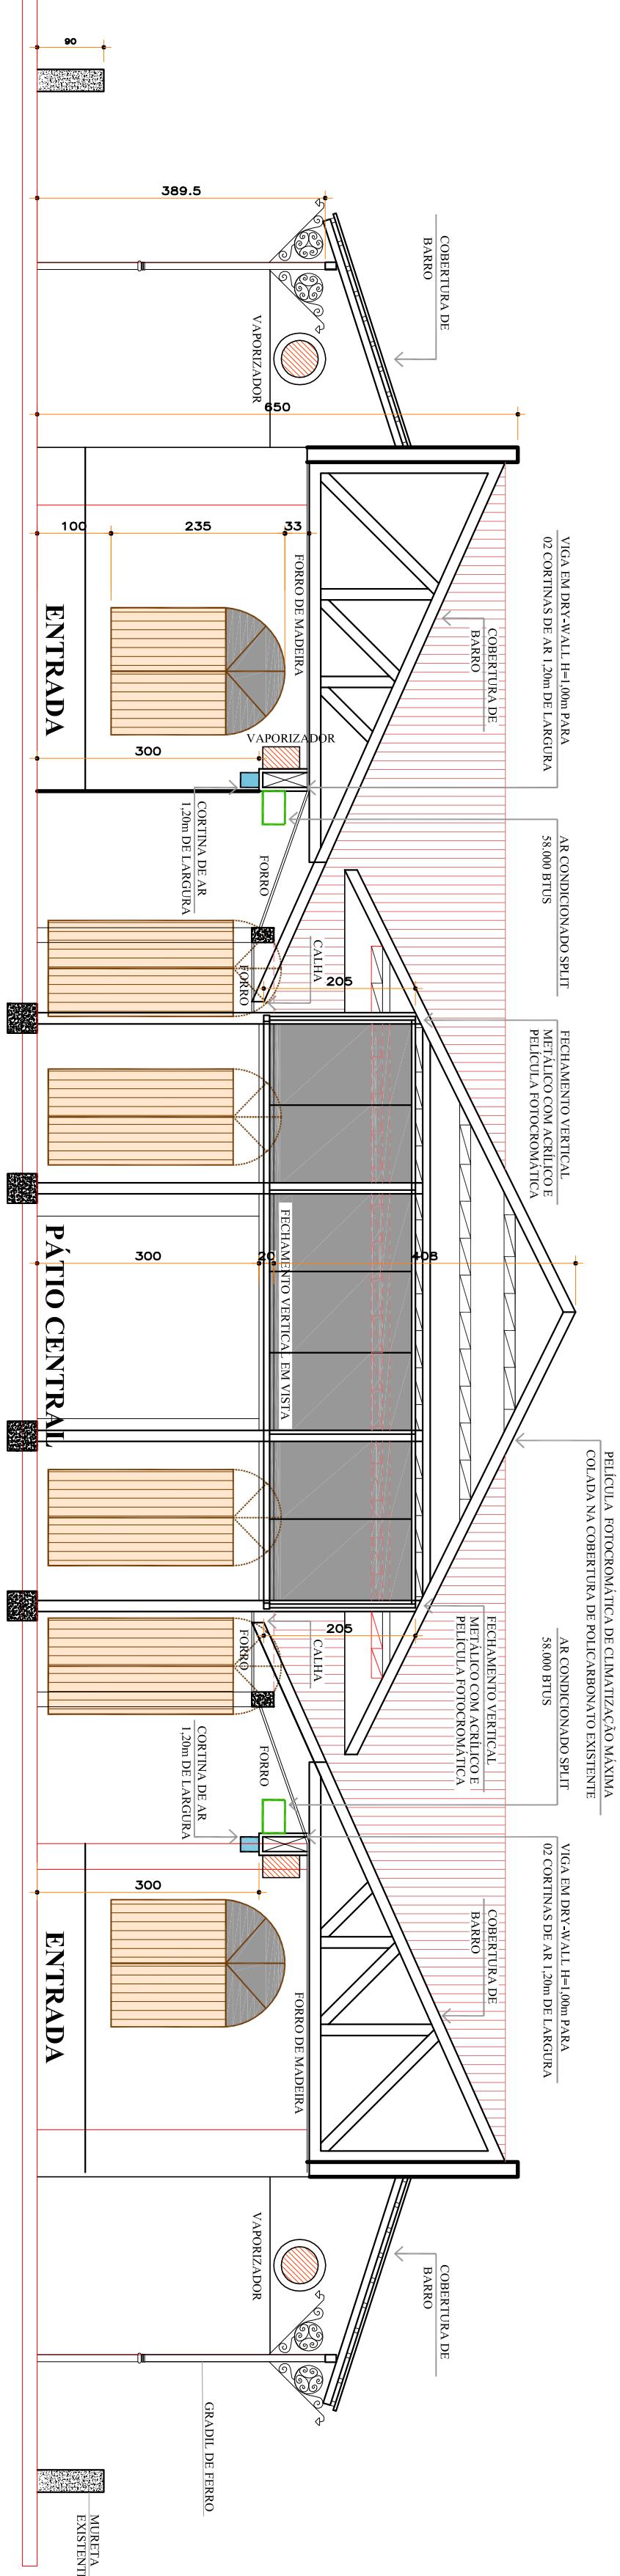


ESCALA 1/75

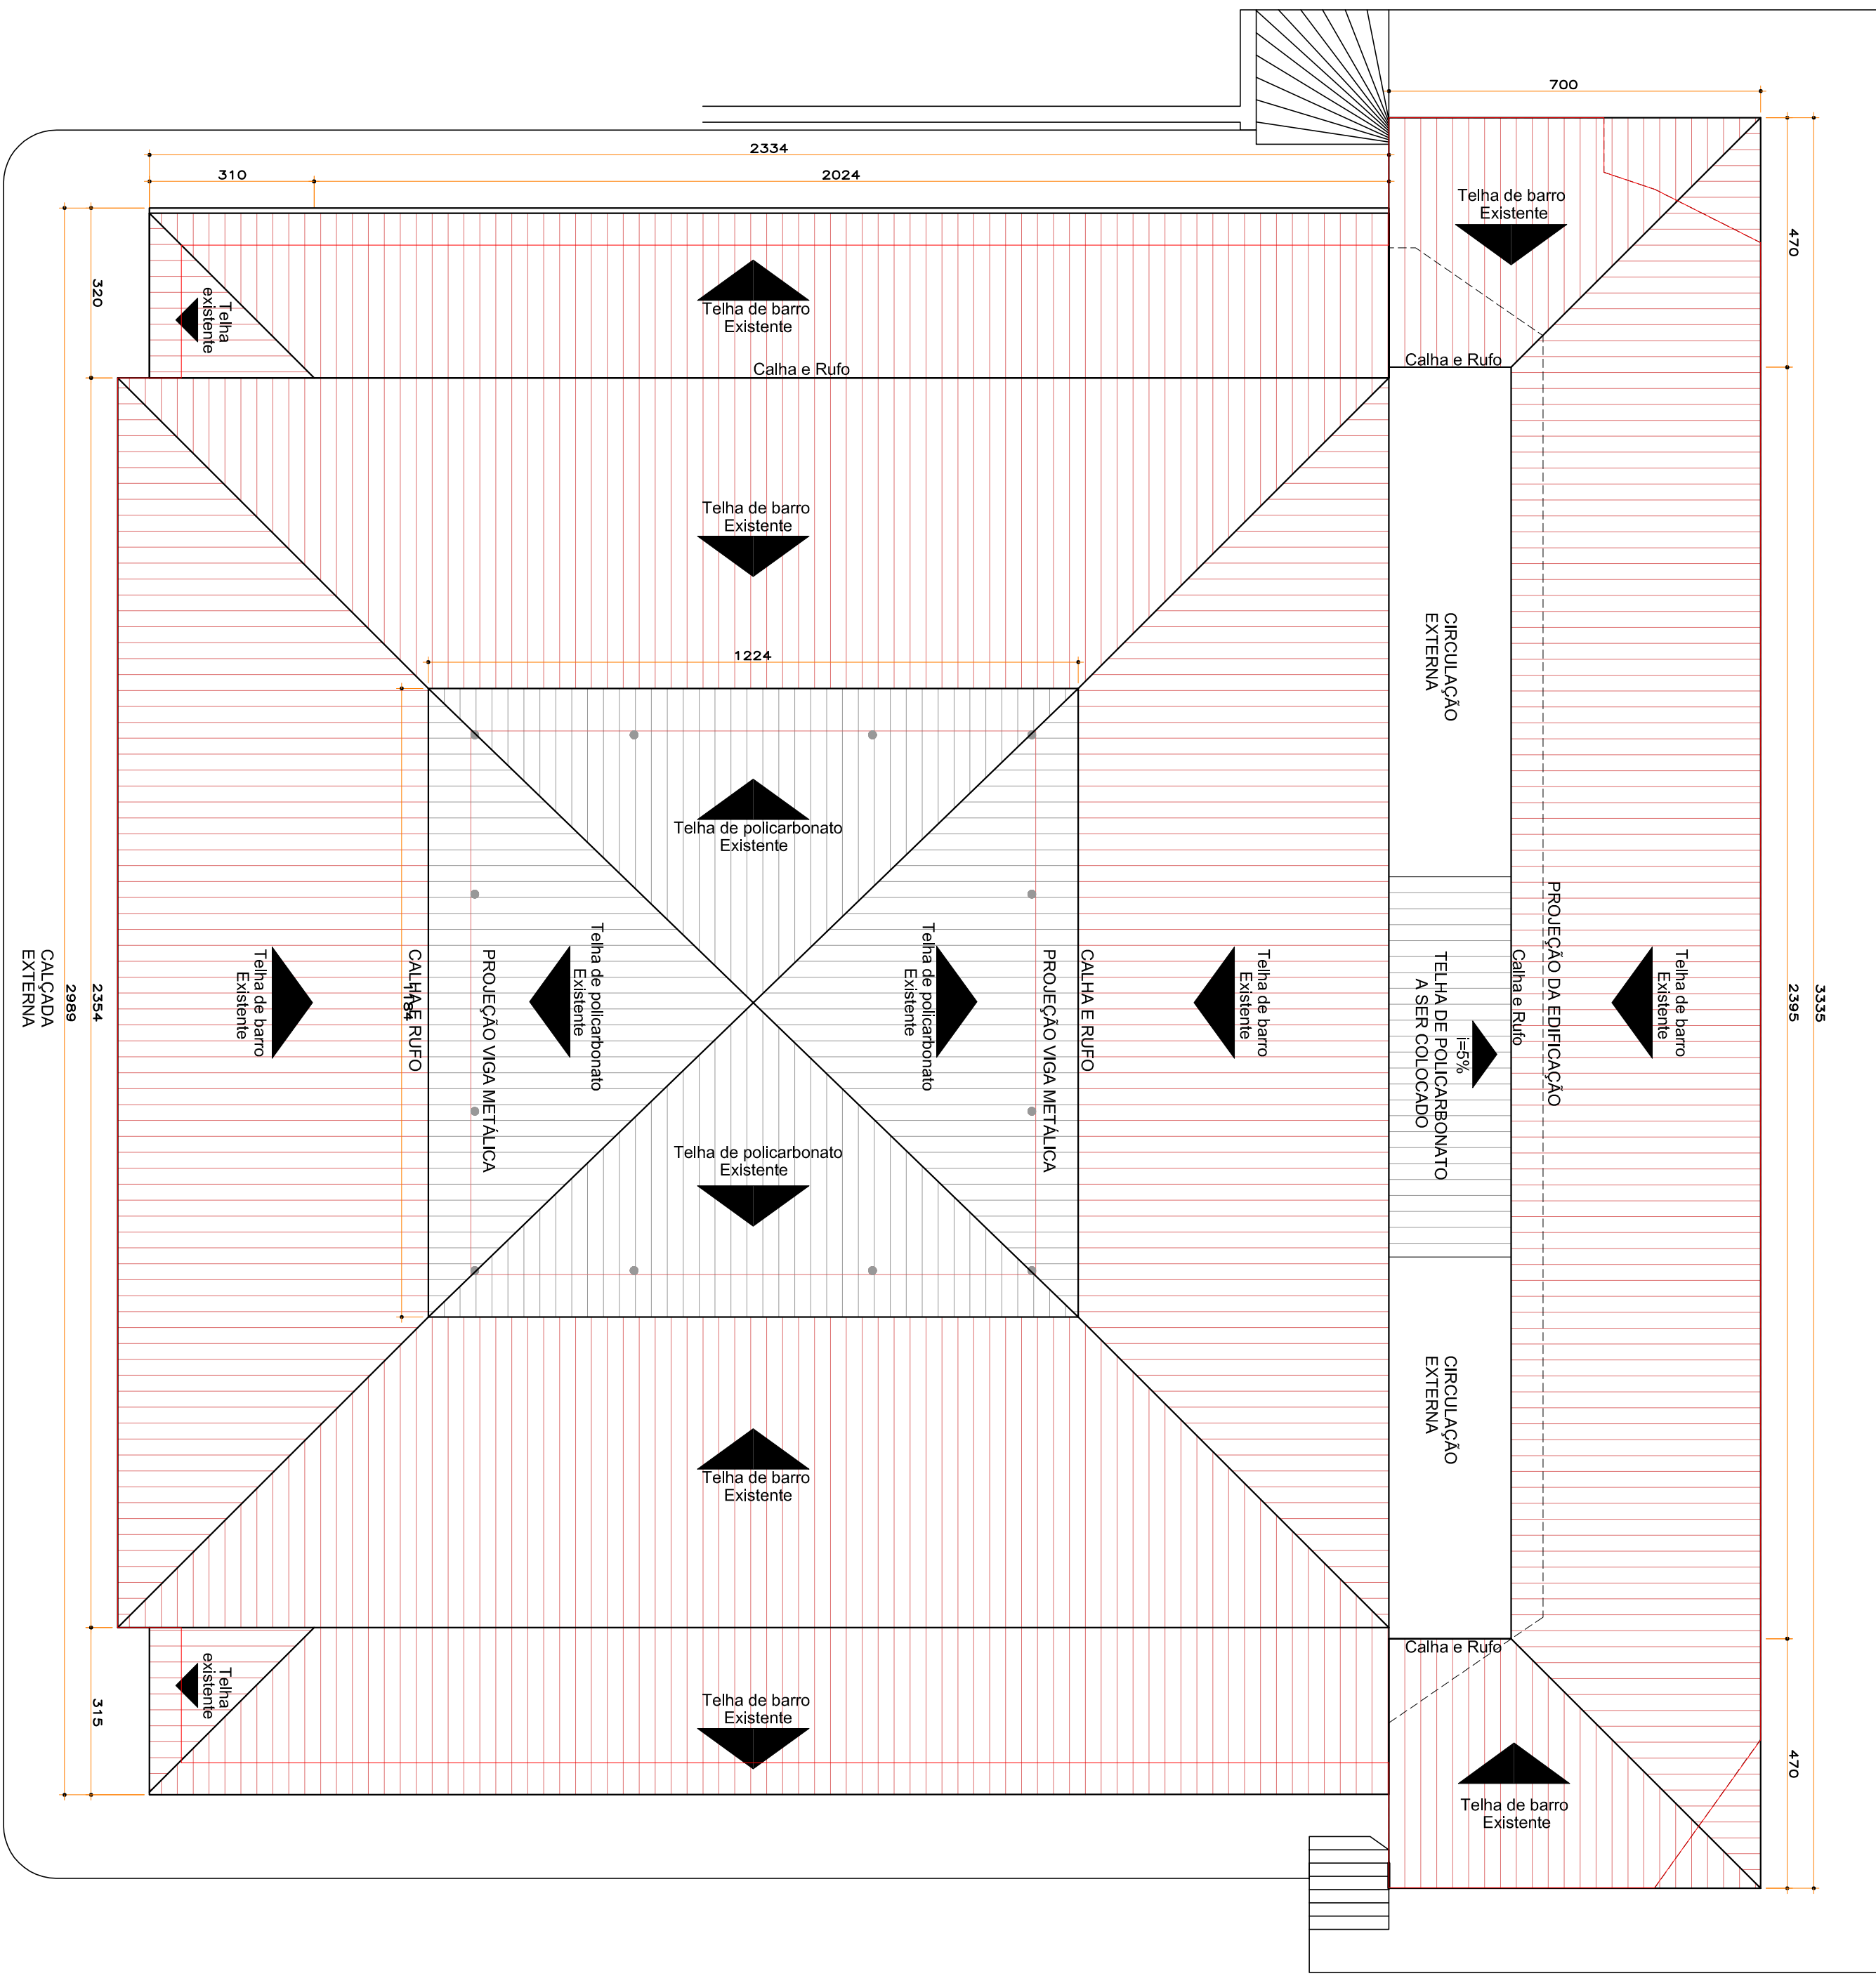

PLANTA DE COBERTURA
ESCALA 1/100

LOCALIZAÇÃO-CENRO HISTÓRICO
SEM ESCALA

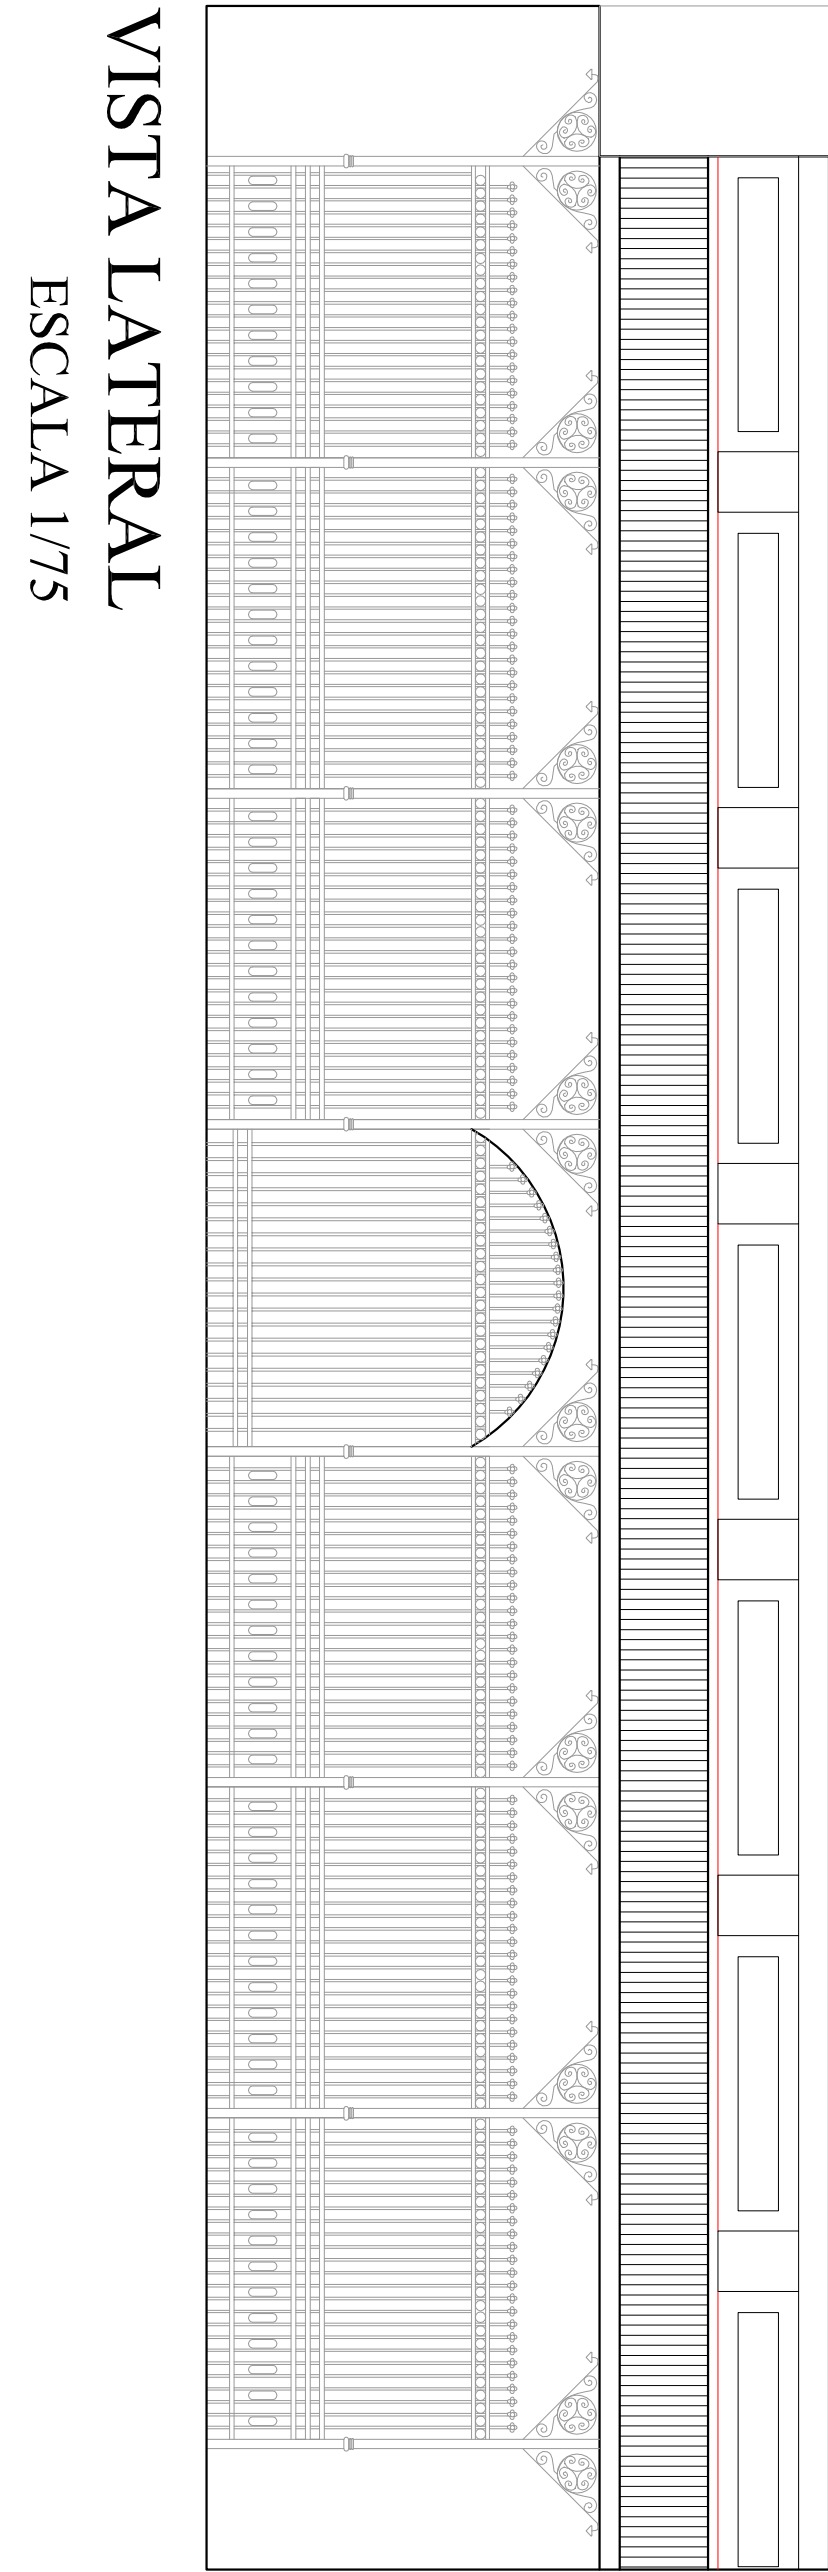

ESCALA 1/75