




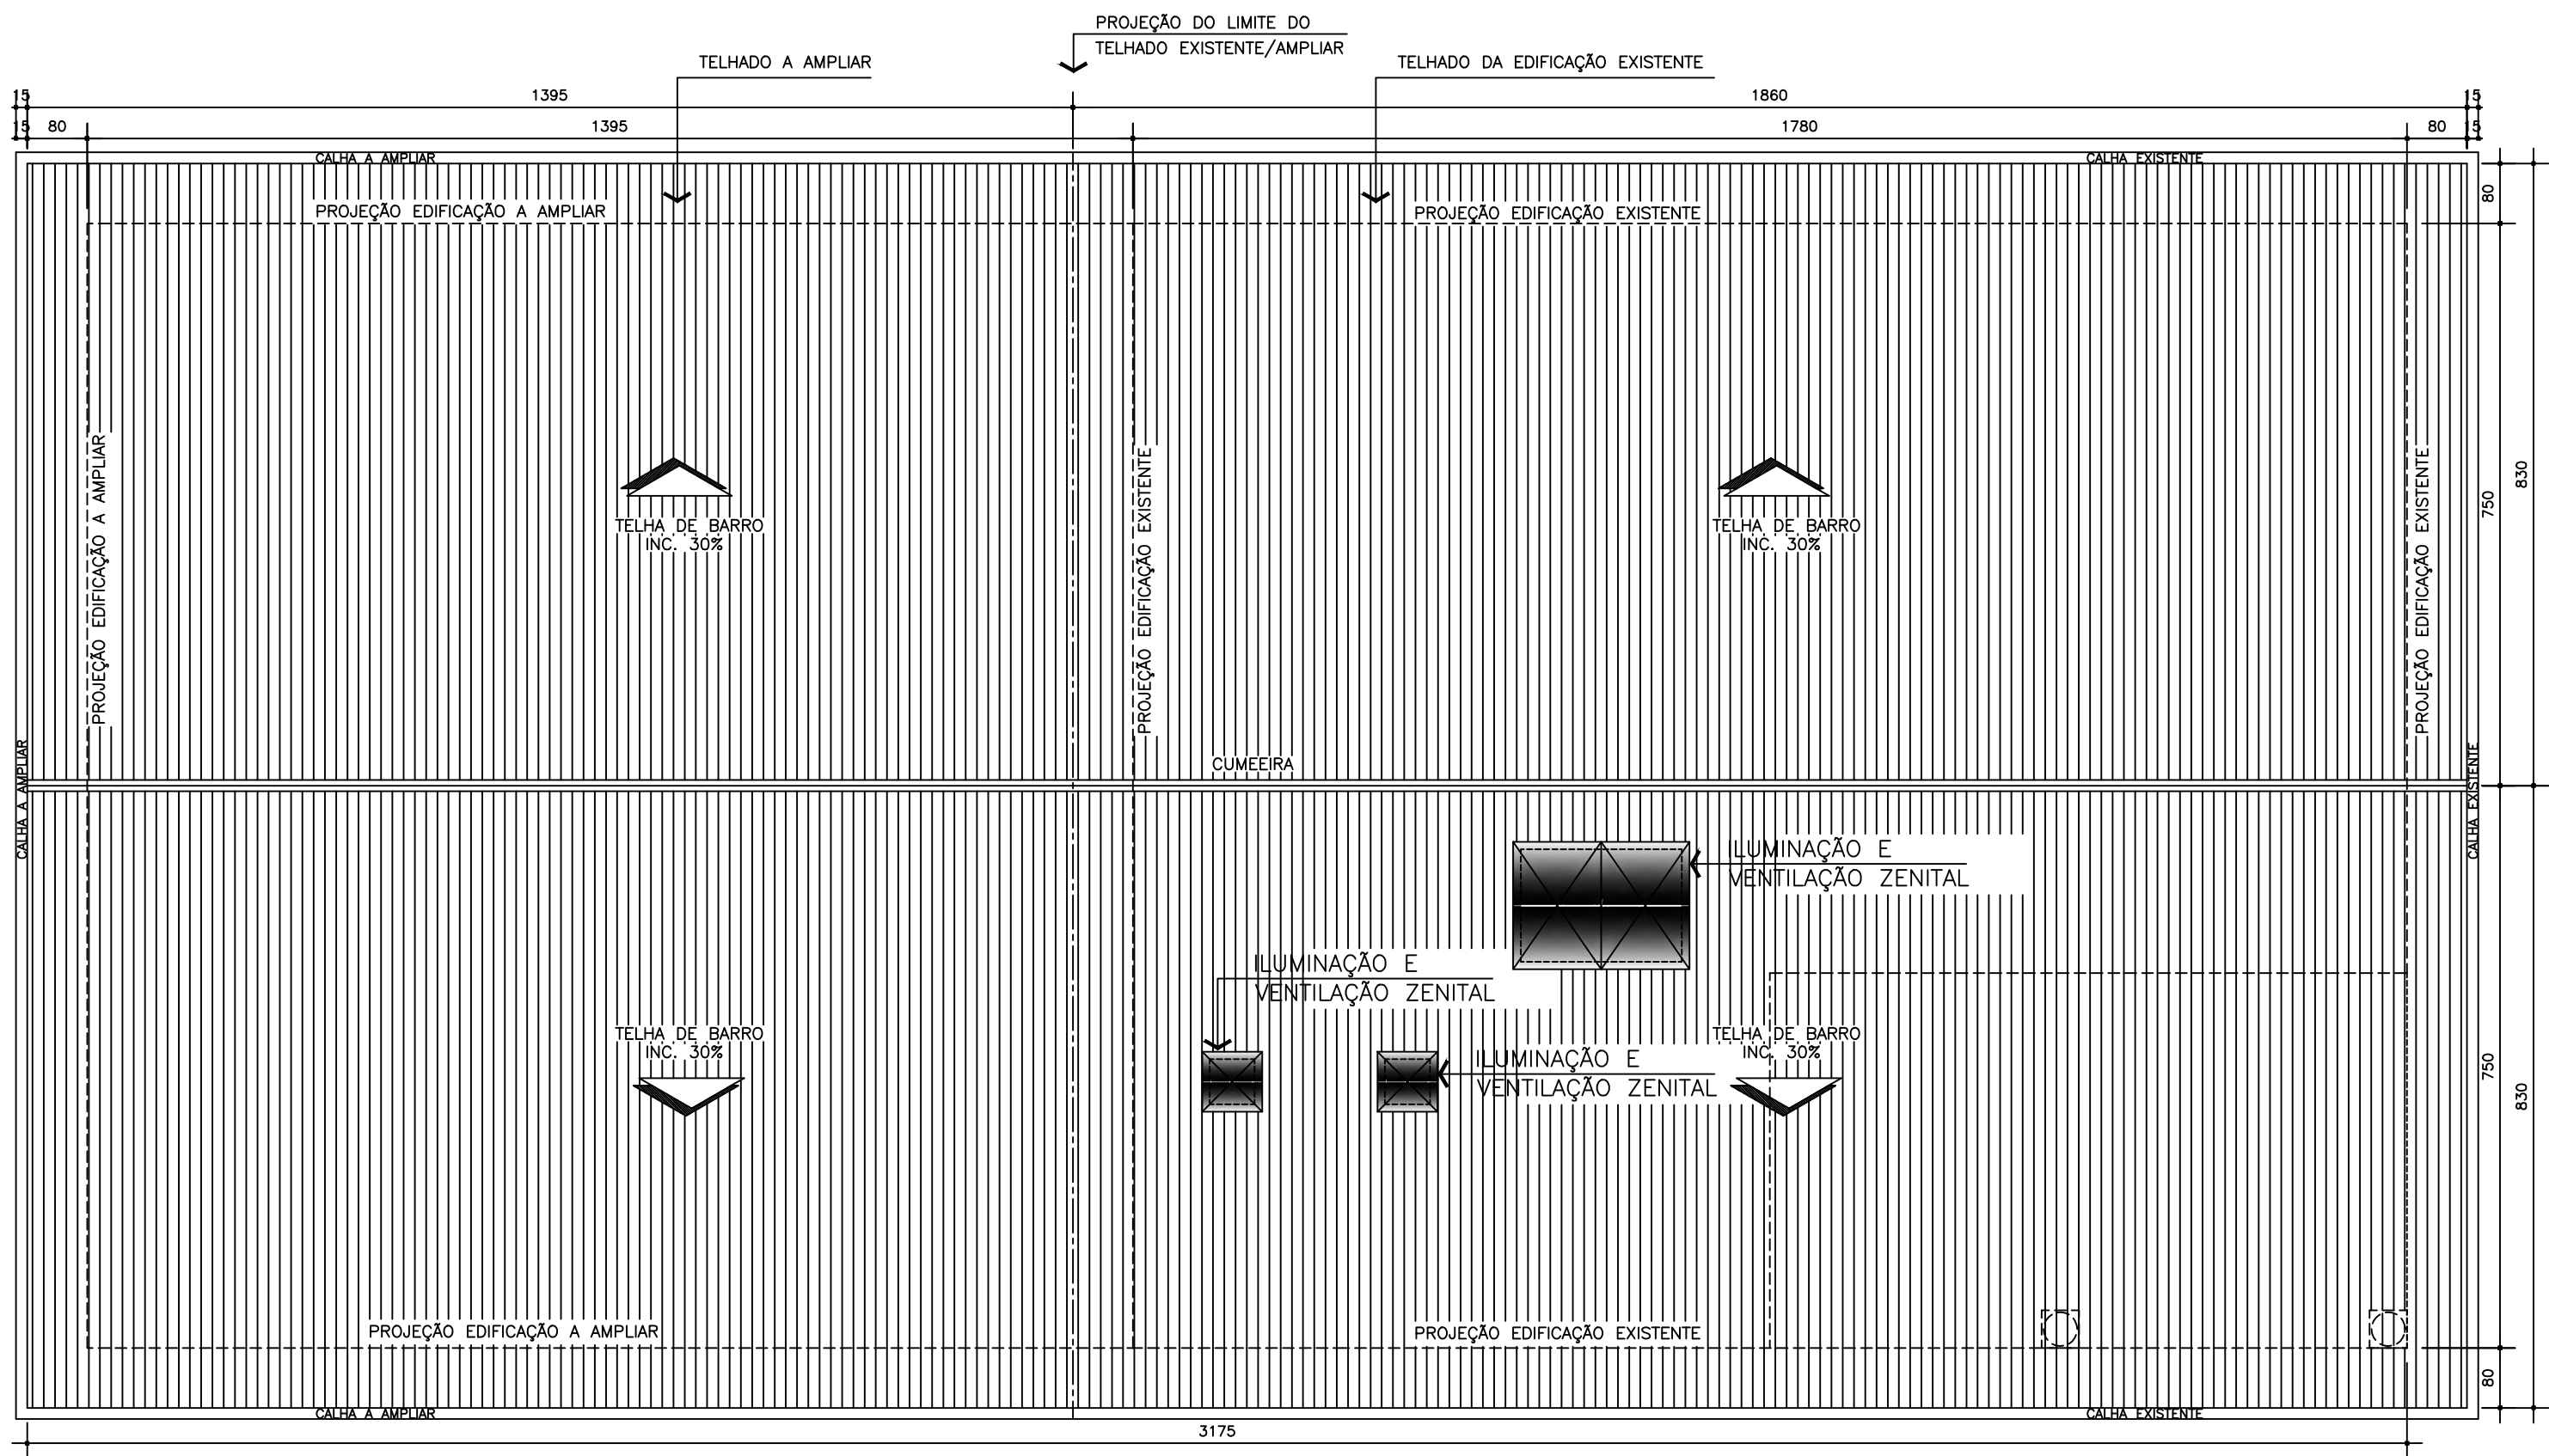


PLANTA DE COBERTURA
ESCALA 1/100

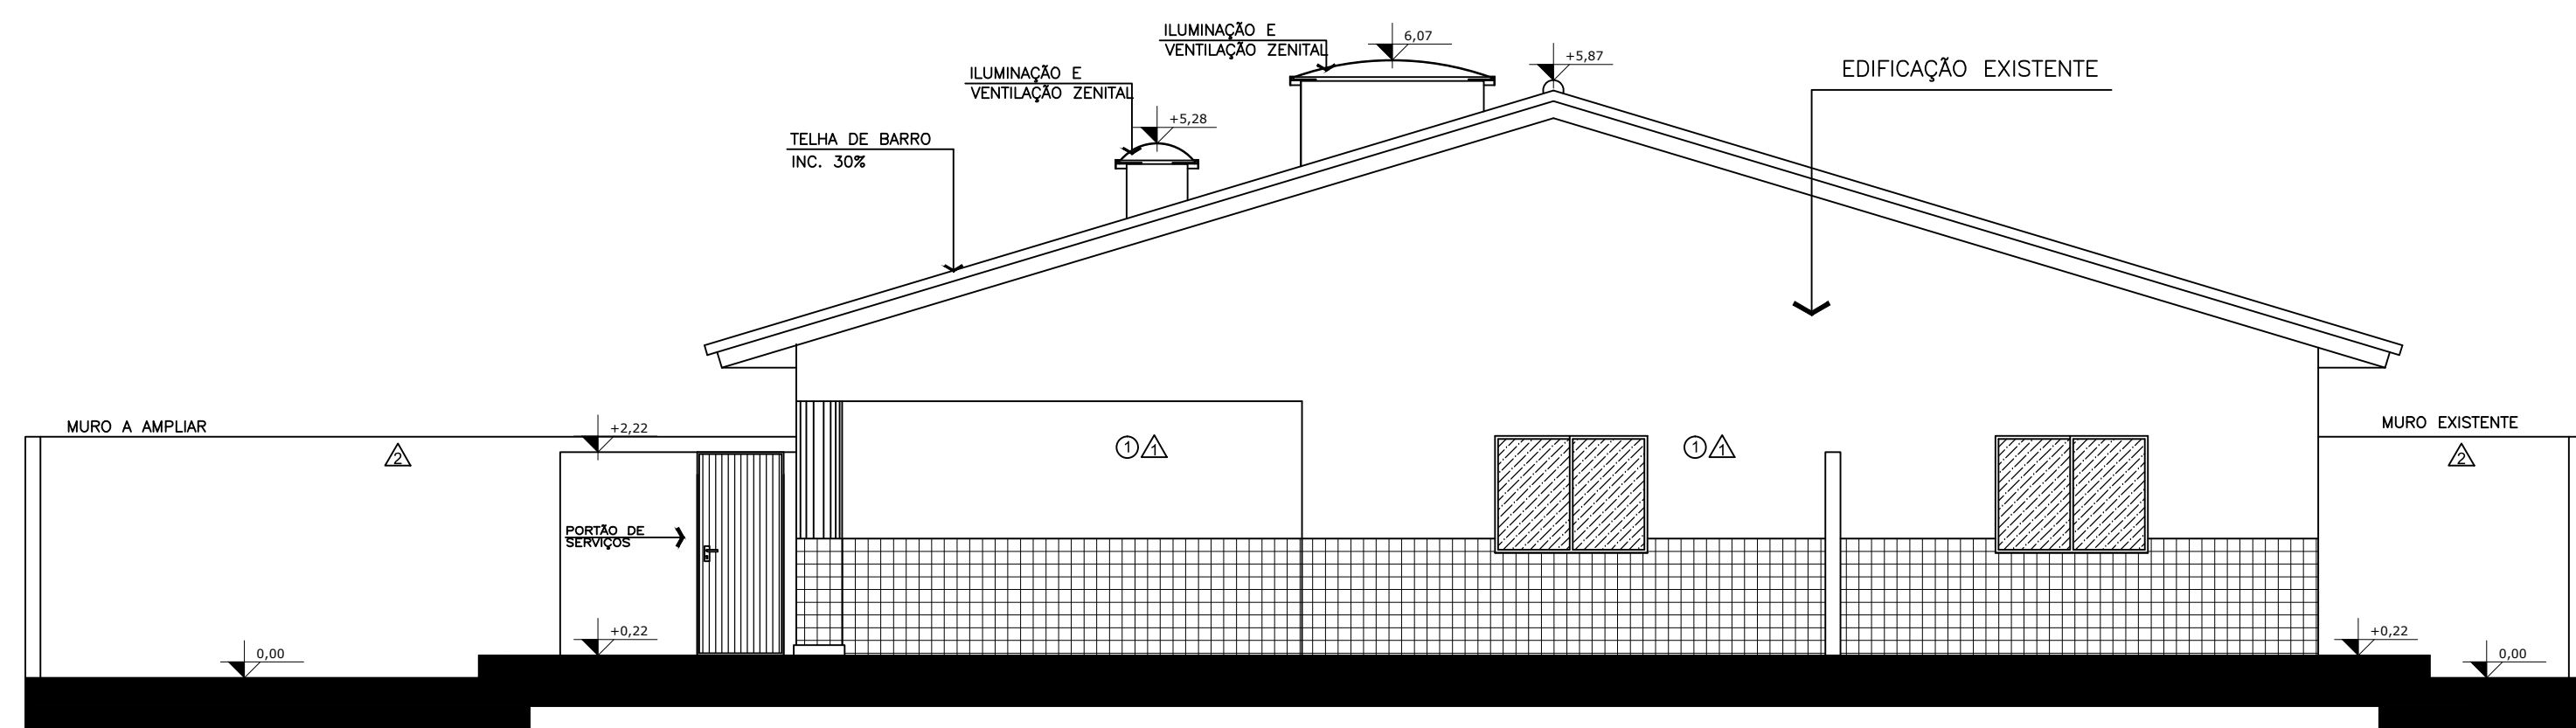


FACHADA FRONTAL
ESCALA 1/75

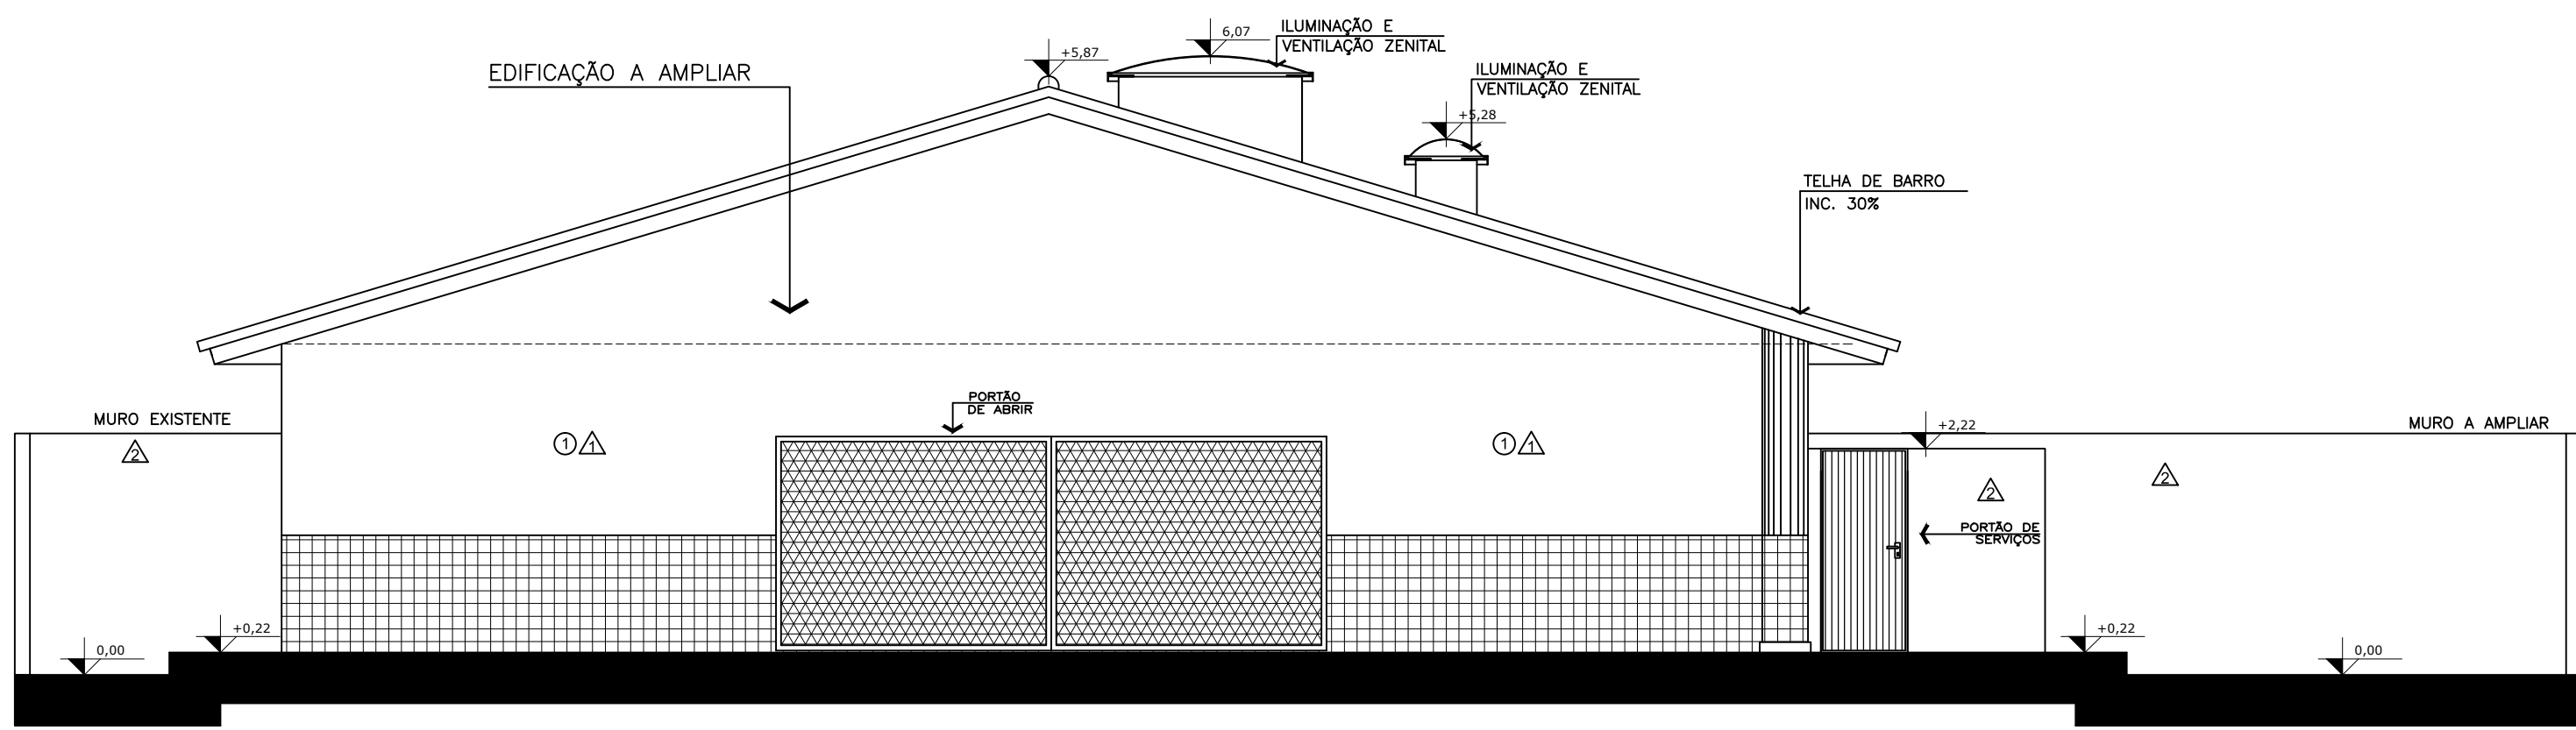

FACHADA POSTERIOR
ESCALA 1/75

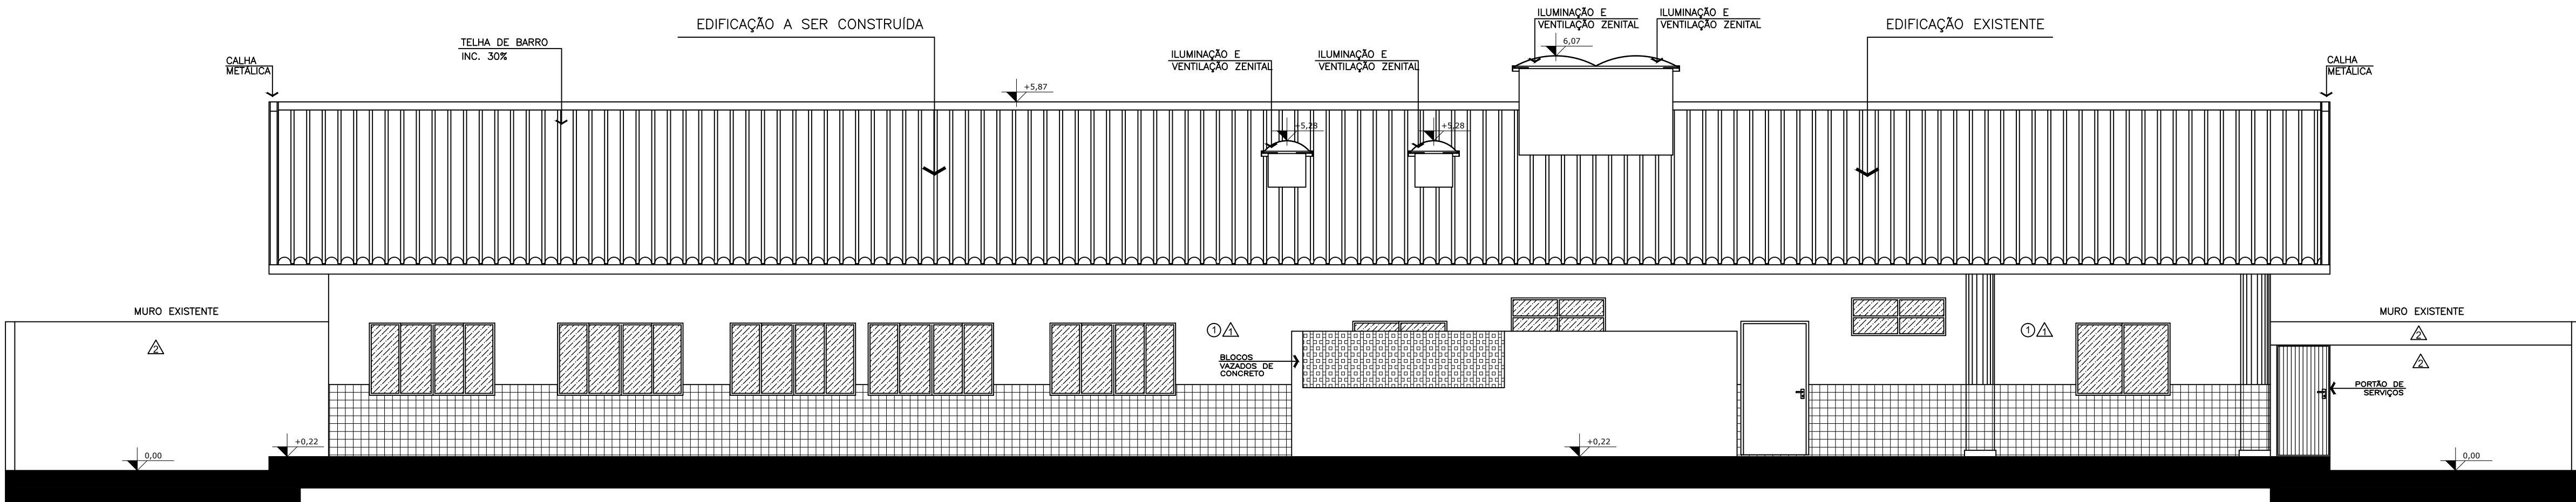


FACHADA LATERAL ESQUERDA
ESCALA 1/75

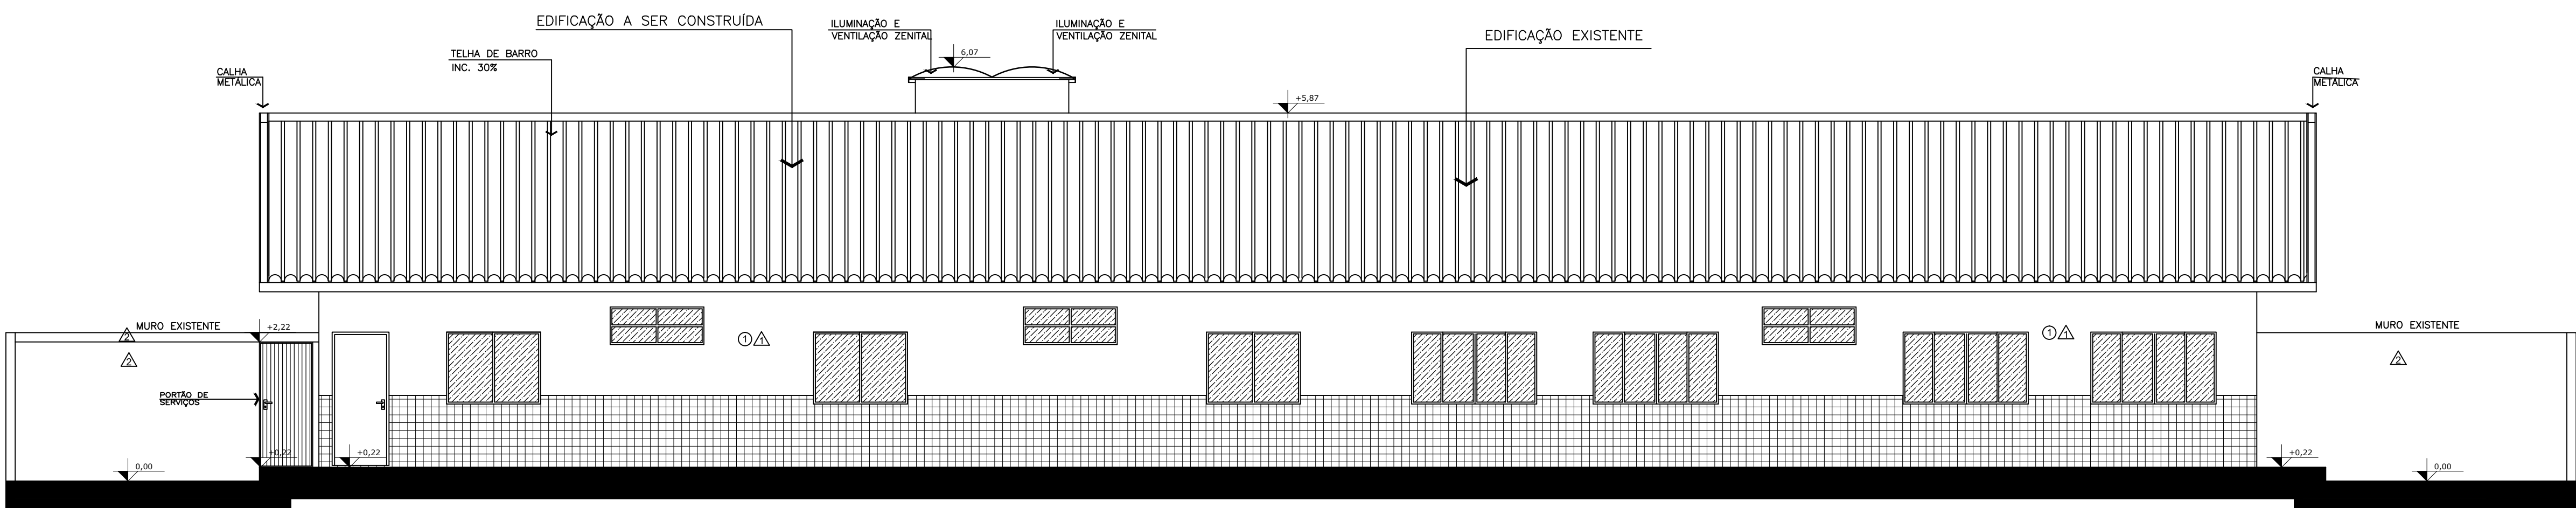


FACHADA LATERAL DIREITA
ESCALA 1/75


DETALHAMENTO INSTALAÇÃO SANITÁRIA P.N.E.

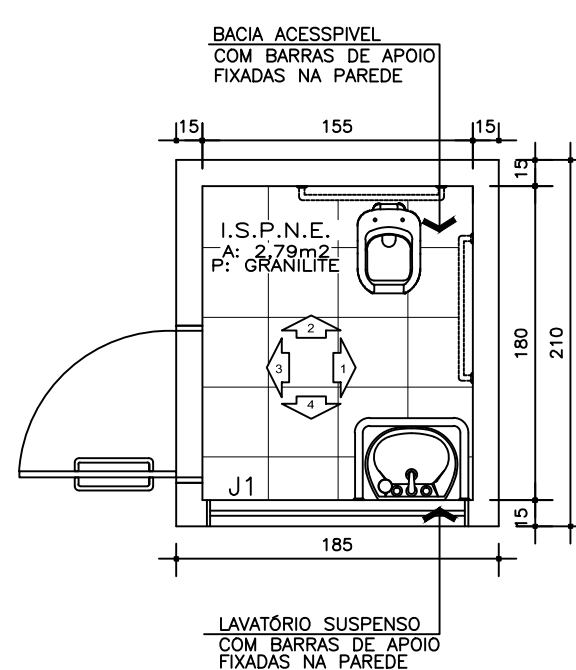


PLANTA BAIXA SAN. P.N.E.
ESCALA 1/50

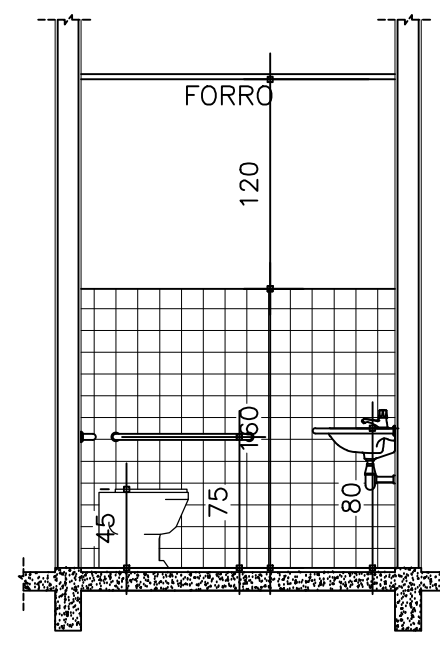


ELEVAÇÃO 01
ESCALA 1/50

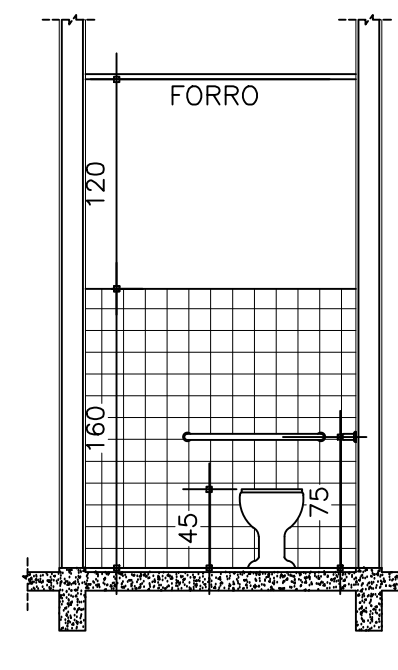

ELEVAÇÃO 02
ESCALA 1/50

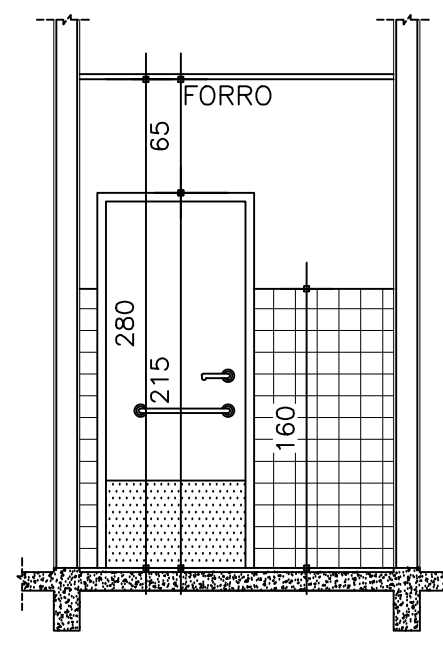

ELEVAÇÃO 03
ESCALA 1/50

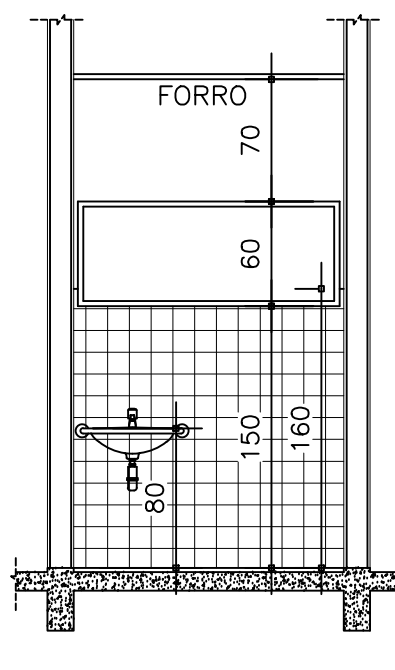

ELEVAÇÃO 04
ESCALA 1/50

LEGENDA ACABAMENTOS

PISO	1	CERÂMICO - CONFORME EXISTENTE
PAREDE	2	CERÂMICO 10x10 cm h - 1,15 / PINTURA LATEX - CONFORME EXISTENTE
	3	PINTURA LATEX - CONFORME EXISTENTE
	4	CERÂMICO 40X30 cm h=1,60/ PINTURA LATEX - CONFORME EXISTENTE
TETO	1	FORRO DE PVC BRANCO

LEGENDA

	A CONSTRUIR
	A DEMOLIR

OBS: VERIFICAR MEDIDAS NO LOCAL

RELAÇÃO DAS ESQUADRIAS

ESQUADRIA	LARGURA (m)	ALTURA (m)	PEITORIL (m)	ÁREA (m²)	TIPO	MATERIAL	QUANTIDADE
J1	2,00	1,10	0,95	3,15	CORRER 4 FOL	ALUMÍNIO/VIDRO	12
J2	1,50	1,10	0,95	1,75	CORRER 2 FOL	ALUMÍNIO/VIDRO	7
J3	1,50	0,60	1,90	0,90	BASCULANTE	ALUMÍNIO/VIDRO	9
J4	0,80	0,60	1,90	0,48	BASCULANTE	ALUMÍNIO/VIDRO	2
J5	0,50	1,5	0,20	0,75	FIXO	TELA METÁLICA	2
J6	1,00	1,10	1,00	1,10	CORRER 2 FOL	ALUMÍNIO/VIDRO	1
P1	0,90	2,10	-	1,89	ABRIR	ALUMÍNIO	3
P2	0,80	2,10	-	1,68	ABRIR	ALUMÍNIO	18
P3	0,70	2,10	-	1,47	ABRIR	ALUMÍNIO	1
P4	0,90	2,10	-	1,89	ABRIR (P.N.E.)	MADEIRA MACIÇA	1
P5	1,00	2,10	-	2,10	ABRIR	MADEIRA MACIÇA	1
P6	1,60	1,70	-	2,72	ABRIR 2 FOLHAS	ALUM. VENEZIANA	1
P6	1,10	1,70	-	1,87	ABRIR 2 FOLHAS	ALUM. VENEZIANA	1
PORTÃO 1	0,80	2,00	-	1,6	ABRIR	CHAPA DE FERRO	3
PORTÃO 2	0,80	2,00	-	4,85	CORRER	CHAPA DE FERRO	1
PORTÃO 3	0,80	2,00	-	5,60	CORRER 2 FOL	CHAPA DE FERRO	1

*OBS: TODAS AS ESQUADRIAS DEVERÃO SER INSTALADAS JUNTAMENTE GRADE FIXA DE PROTEÇÃO, CONFORME AS EXISTENTES.

CREA-PR / AEAL	CONSULTA
PREFEITURA	SAÚDE
SECRETÁRIO	DIRETOR

PREFEITURA MUNICIPAL DE PARANAGUÁ					
SECRETARIA MUNICIPAL DE PLANEJAMENTO, ORÇAMENTO E GESTÃO					
ADMINISTRAÇÃO EDISON DE OLIVEIRA KERSTEN					
TÍTULO					
PROJETO PARA REGULARIZAÇÃO, AMPLIAÇÃO E REFORMA DA CMEI ROSY MATTAR DA MAIA					
OBRA					
CMEI ROSY MATTAR DA MAIA					
CONTEÚDO					
COBERTURA/ FACHADAS/ DETALHAMENTO P.N.E./ Q. DE ÁREAS/ RELAÇÃO DE ESQUADRIAS E LEG. DE ACABAMENTOS					
AUTOR DO PROJETO			PROPRIETÁRIO		
KIM GISELE DE SOUZA TOSINI COSTA			MUNICÍPIO DE PARANAGUÁ		
CAVALA 218957			PREFEITO: EDISON DE OLIVEIRA KERSTEN		
DATA	ESCALA	INDICADA	DESENHO	ÁREA	PRONCHIA
NOVEMBRO/2015			DANIELLE	487,30 m²	03/03