



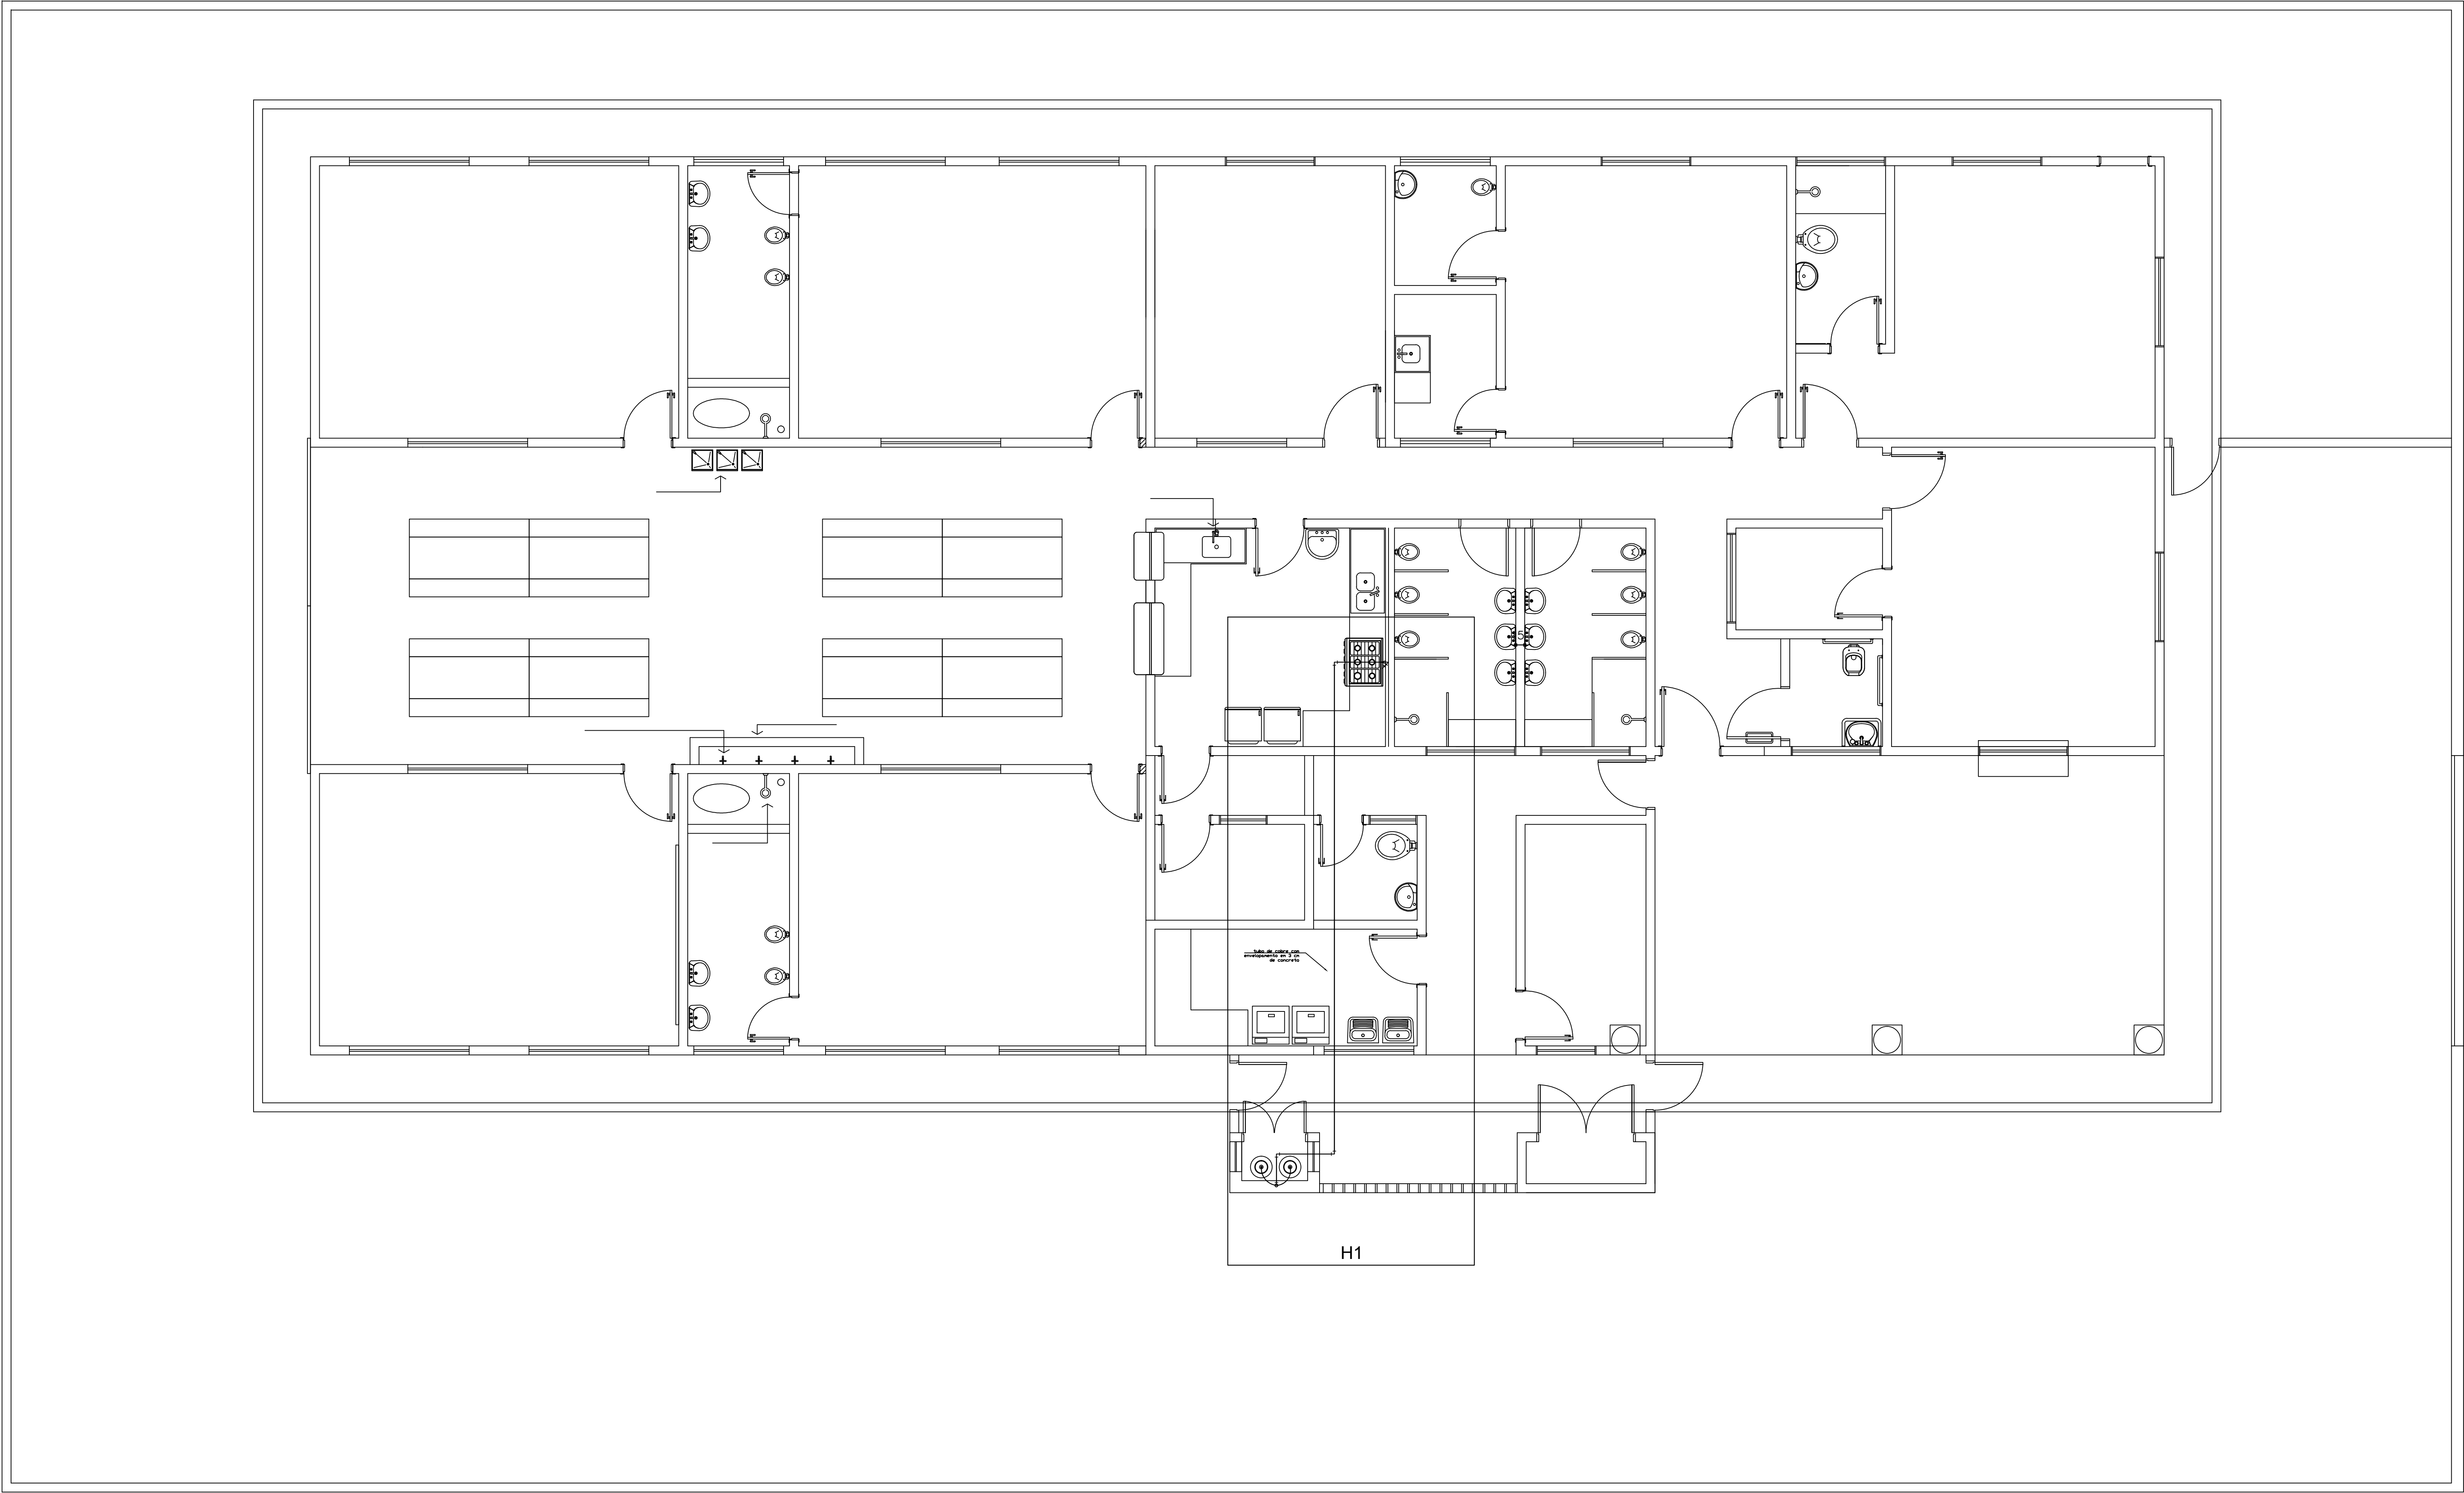

PLANTA BAIXA
escala 1:50

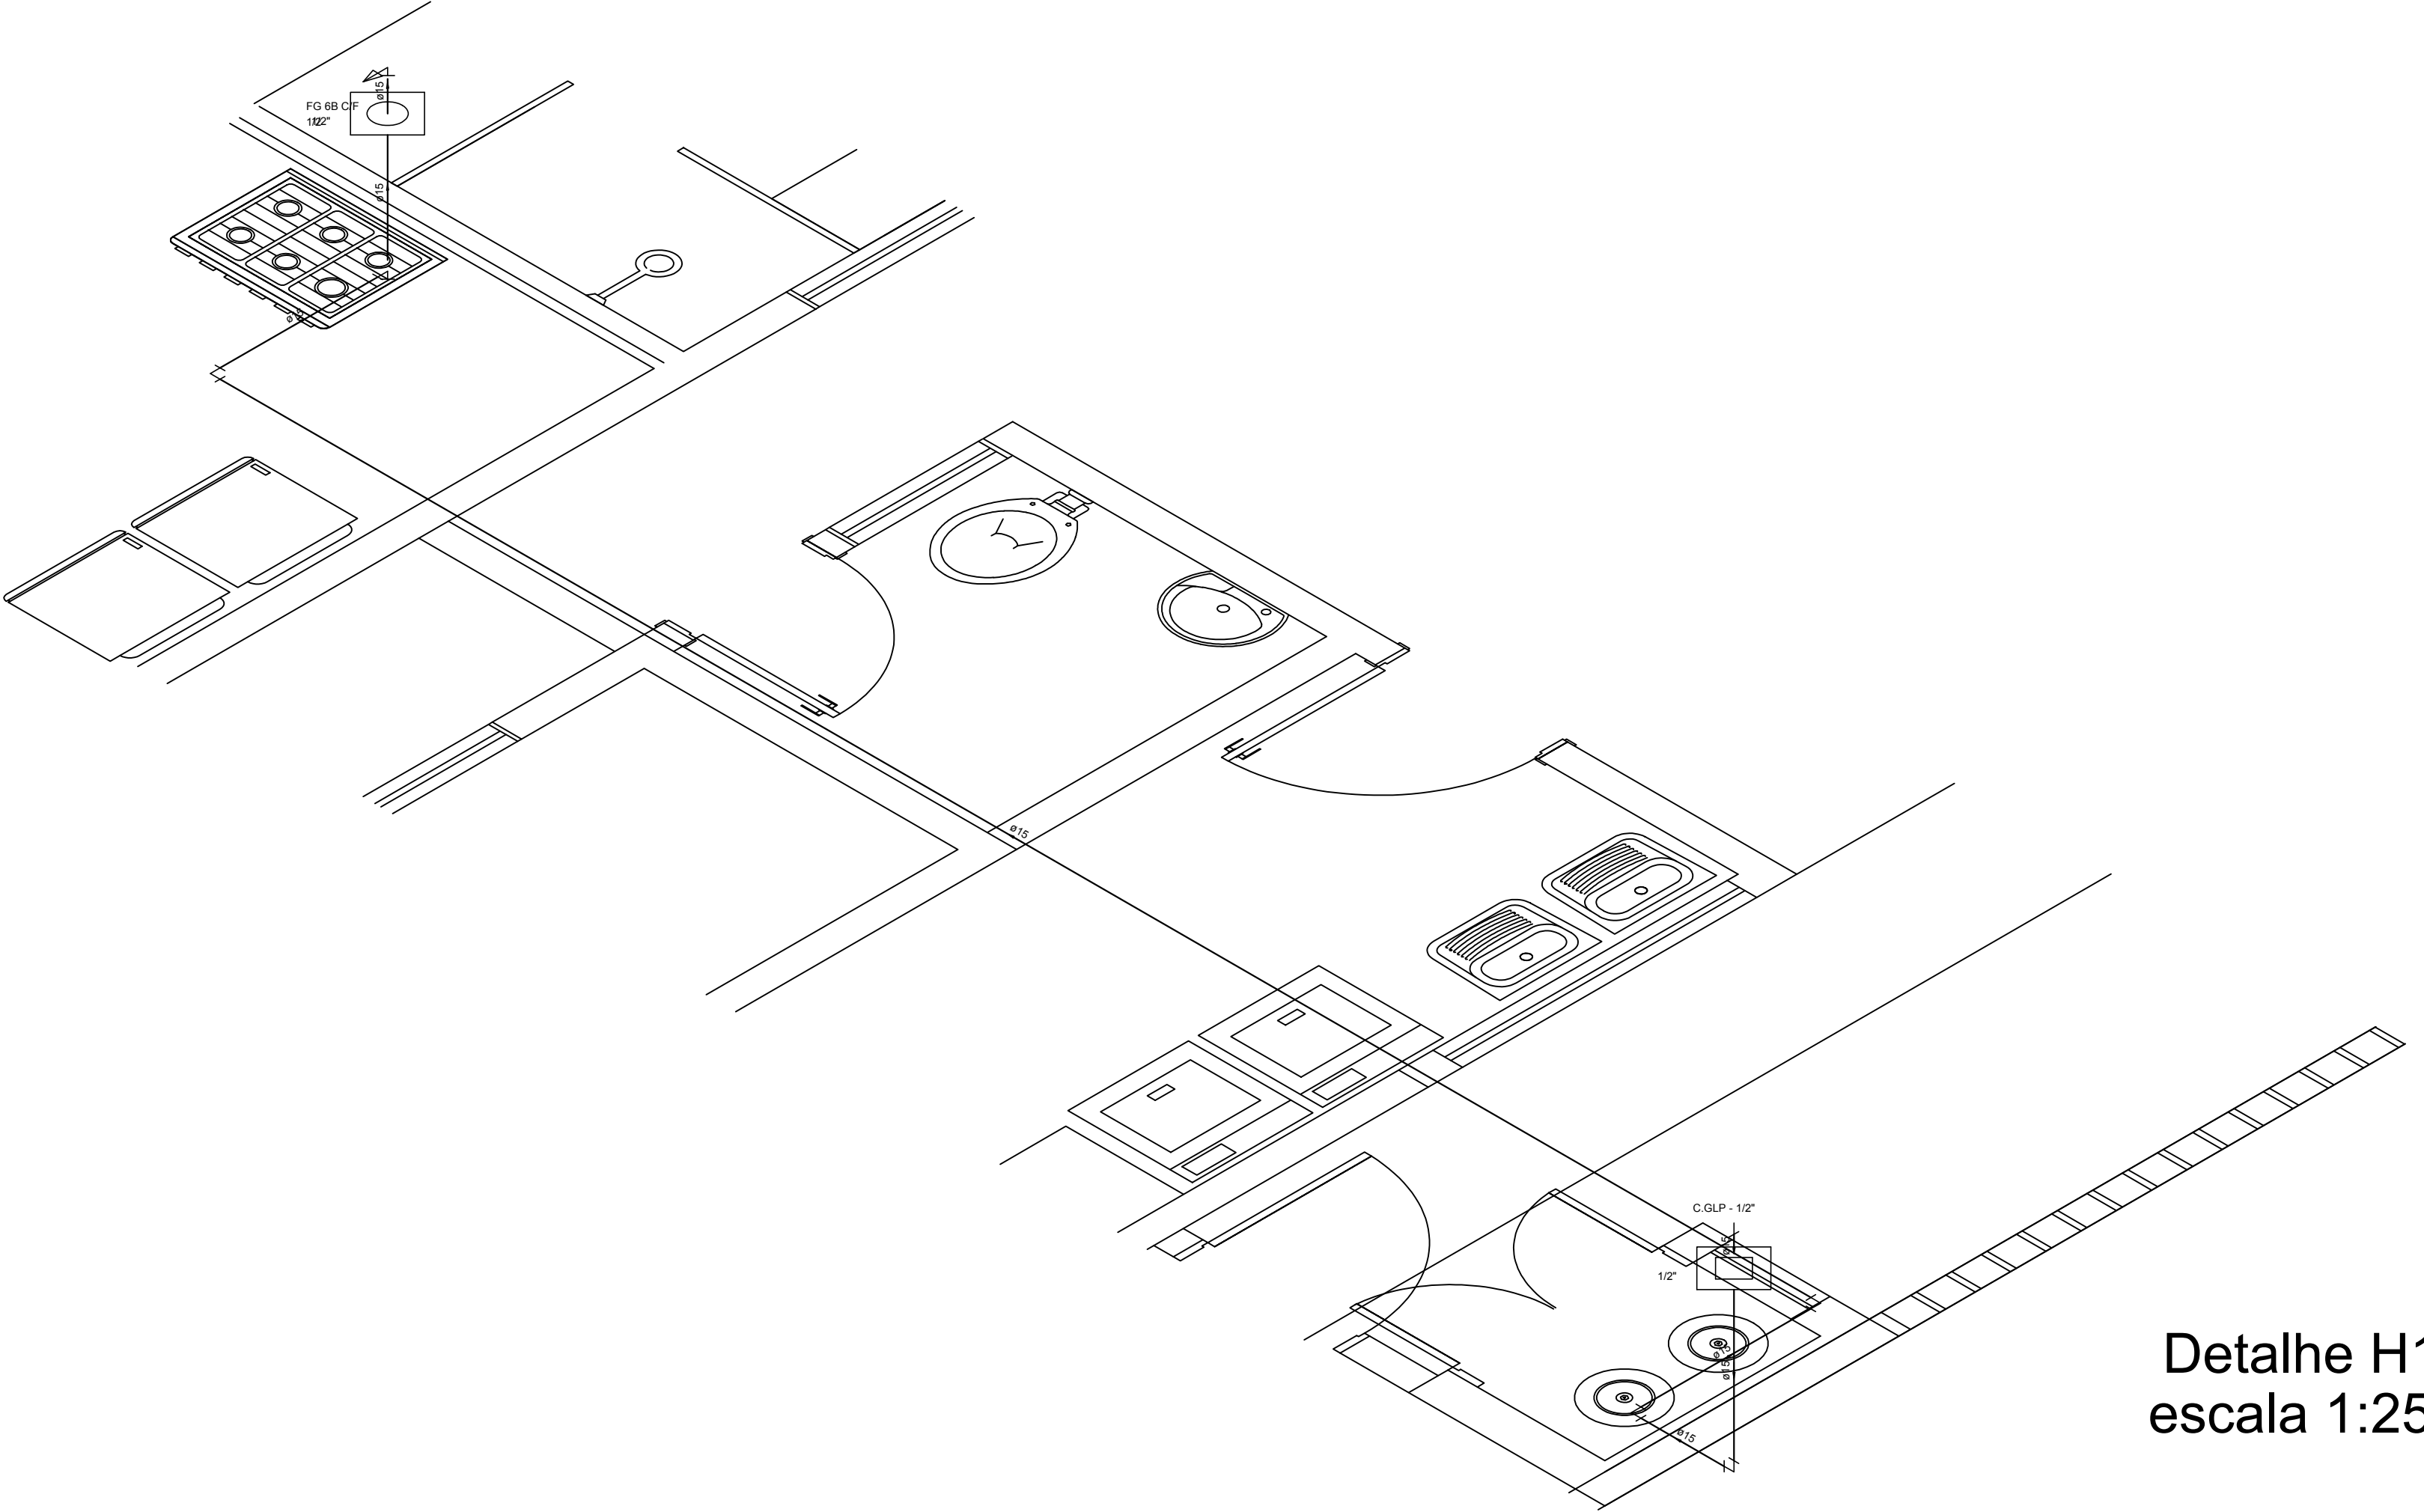

Detalhe H1
escala 1:25