



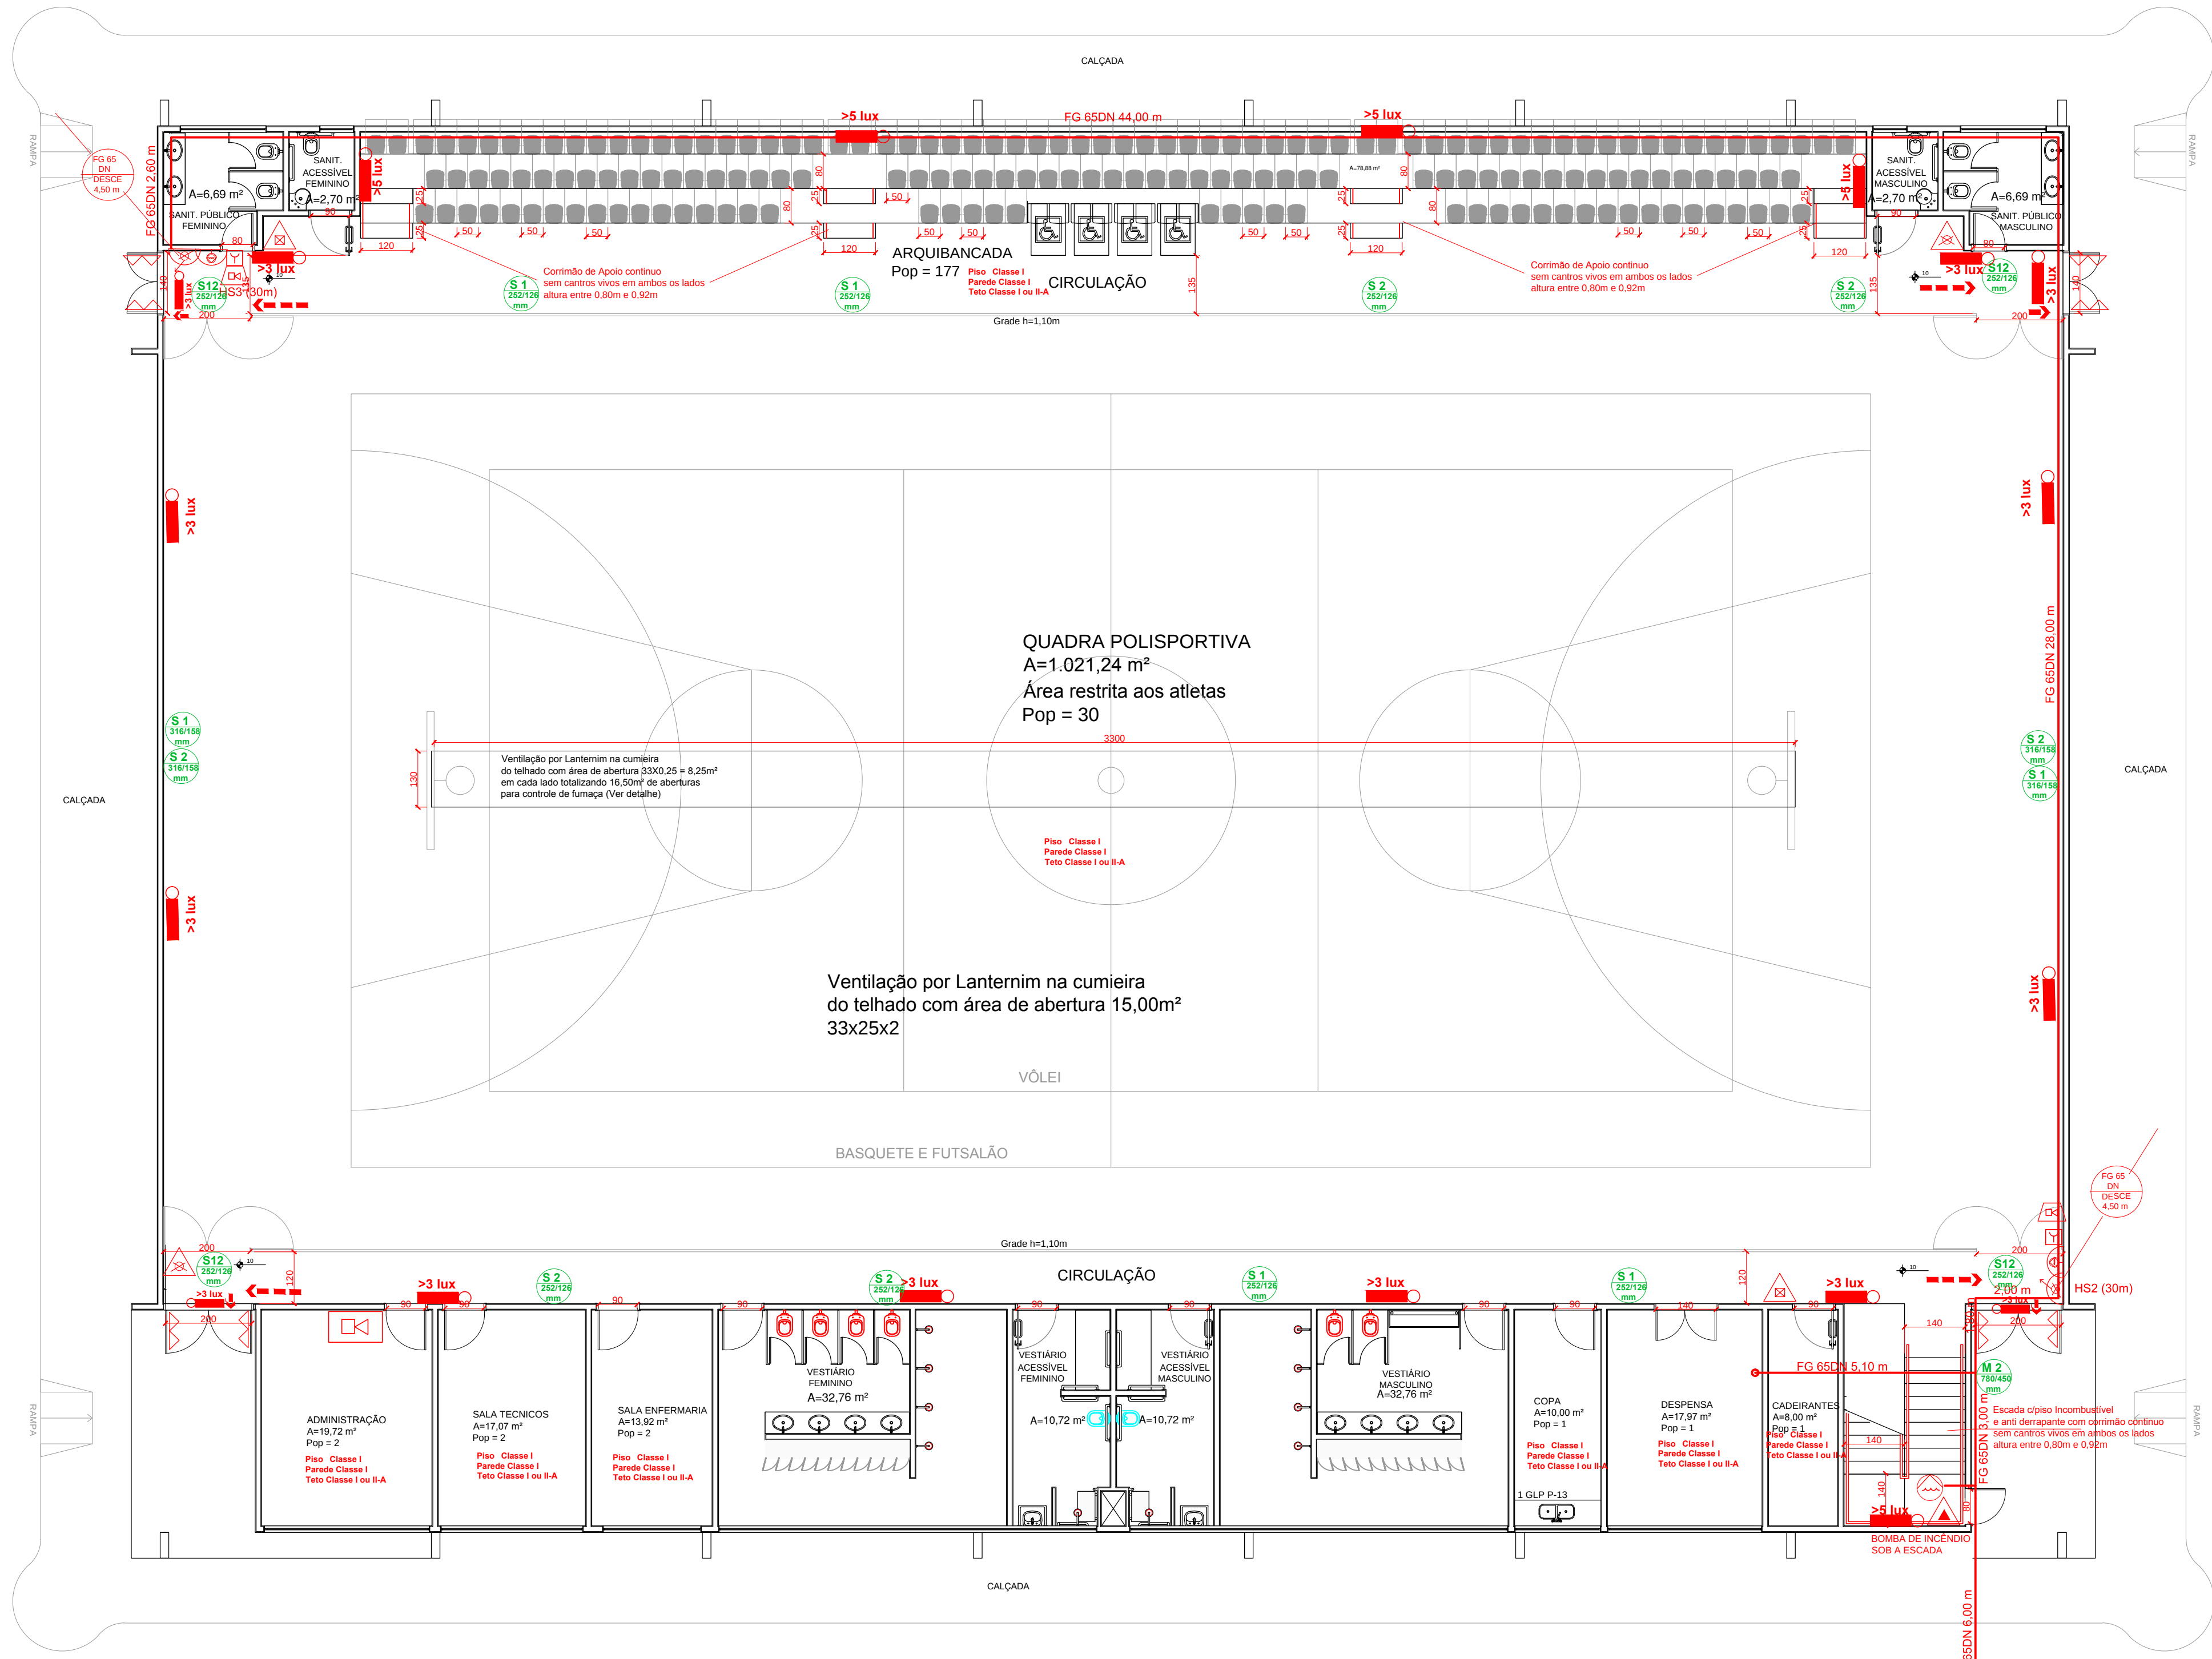

GINÁSIO PLANTA - TÉRREO
ESC. 1:100

GINÁSIO PLANTA - MEZANINO
ESC. 1:100

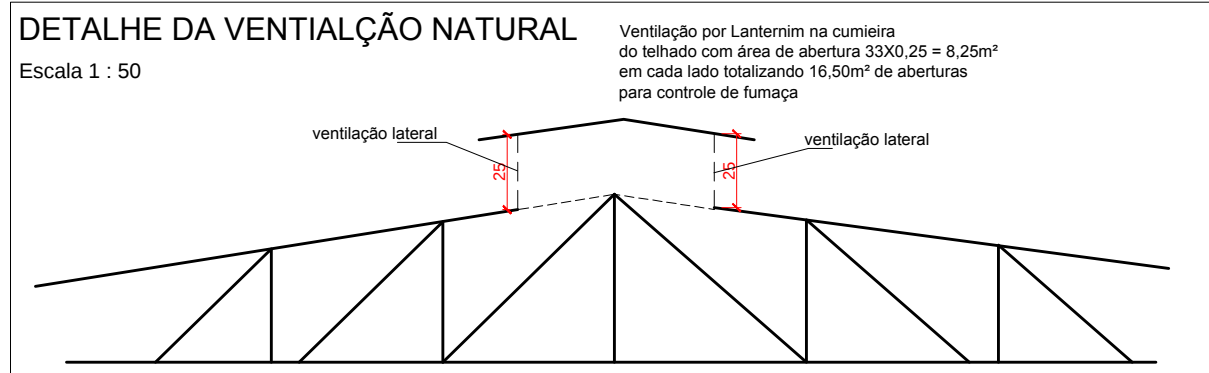

DETALHE DE CORRIMÃOS SEM ESCALA

OBS:
OS CORRIMÃOS DEVEM TER OS CANTOS ARREDONDADOS OU CHANFRADOS A 45° E CONTÍNUOS EM TODA SUA EXTENSÃO.



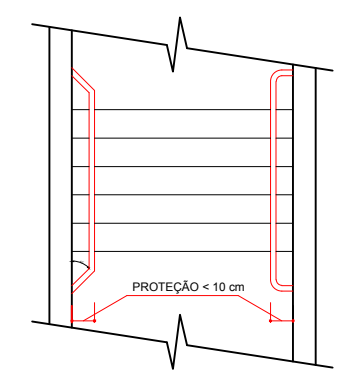


Figura 14 NPT 011

Figura 15 NPT 011


DETALHE DE DEGRAUS SEM ESCALA

Figura 4 NPT 011

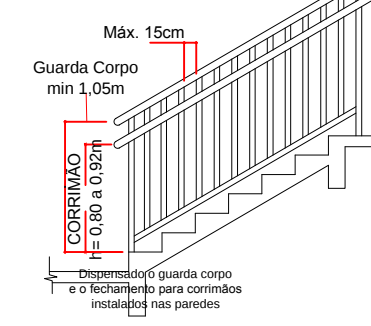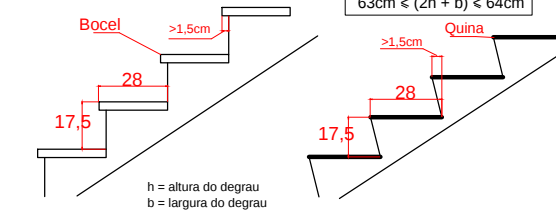


DETALHE DE GUARDA-CORPOS SEM ESCALA

Figura 16 NPT 011

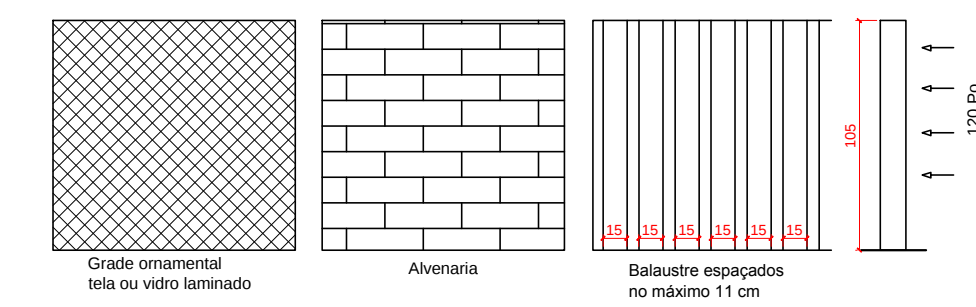


DETALHE DA ARQUIBANCADA


Escala 1:50

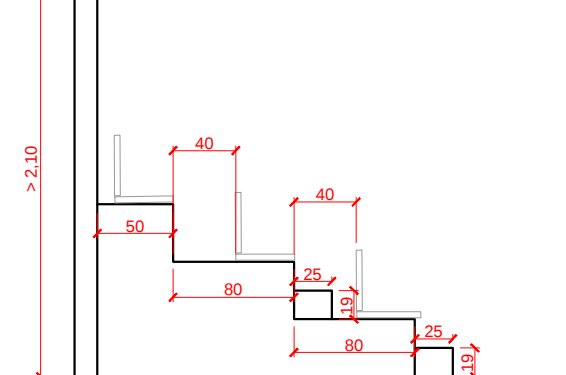


ASSENTOS

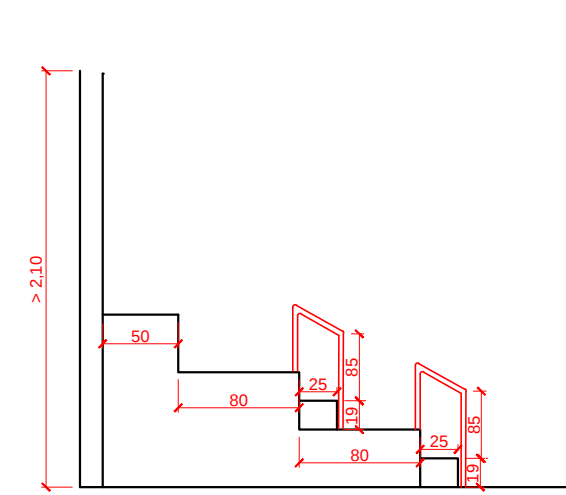

CORRIMÃO DE APOIO

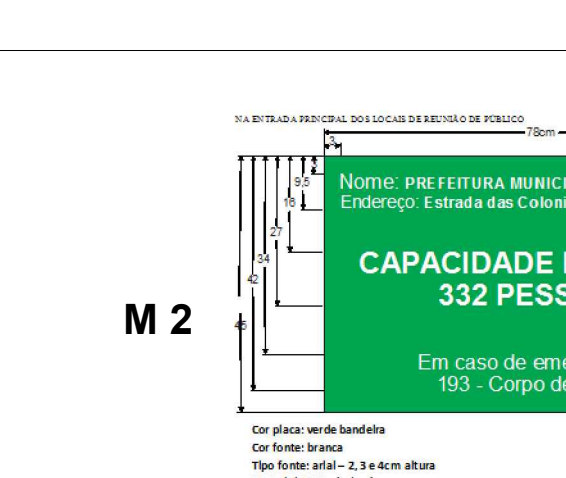

M 2

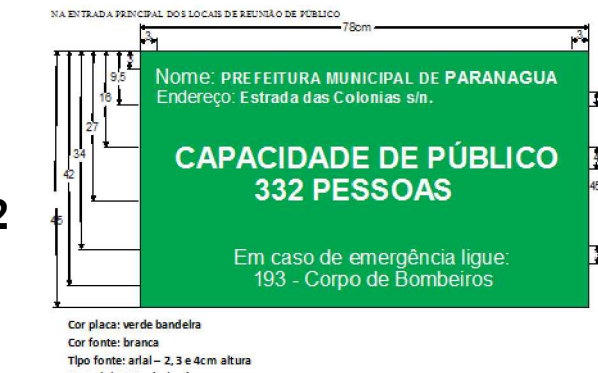


LEGENDA

- Extintor de dióxido de carbono 5-B-C
- Extintor de Carga d'Água 2-A
- Extintor com carga de Pó 20-B-C
- Hidrante simples = 30 m de mangueira - 2 lance de 15m 40 DN - 1 esguicho regulável 40 DN - 2 chaves de mangueira
- Acionador de bomba de incêndio (botoeira tipo liga)
- Registro de Recalque
- Bomba de Incêndio
- Reserva de Incêndio
- Central de detecção e alarme
- Avisador Sonoro 100dB (h 2,20m à 3,50 m)
- Acionador manual de alarme (h 0,90 m à 1,35 m)
- Ponto de iluminação de emergência (Bateria níquel-cádmio autonomia mínima 1h)
- Ponto de iluminação de emergência h = 2,20 m Tipo Balisamento (Bateria níquel-cádmio)
- Direção do fluxo da rota de fuga
- Saída final da rota de fuga
- Barra Antipânico


NPT 008 Anexo A - TRRF da construção 60 min

SIMBOLOGIA PARA SIALIZAÇÃO DE EMERGÊNCIA (NPT20)

- Placas confeccionadas:
- a) Possuir resistência mecânica
 - b) possuir espessura suficiente para que não sejam transferidas para a superfície da placa possíveis irregularidades das superfícies onde forem aplicadas;
 - c) não propagar chamas;
 - d) resistir a agentes químicos e limpeza;
 - e) resistir à água;
 - f) resistir ao intemperismo.
- Sinalização Básica de Orientação e salvamento Fotoluminescência com luminância mínima de 140/20-1800-K-W e contendo a inscrição do Fabricante, ou Marca ou CNPJ

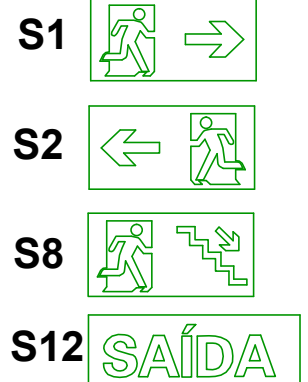

NPT 20 6.1.3
a) a sinalização de portas de saída de emergência deve ser localizada imediatamente acima das portas, no máximo a 0,1 m da verga, ou diretamente na folha da porta, centralizada a uma altura de 1,8 m medida do piso acabado à base da sinalização;
b) a sinalização de orientação das rotas de saída deve ser localizada de modo que a distância de percurso de qualquer ponto da rota de saída até a sinalização seja de, no máximo, 15 m. Adicionalmente, essa também deve ser instalada, de forma que na direção de saída de qualquer ponto seja possível visualizar o ponto seguinte, respeitado o limite máximo de 30 m. A sinalização deve ser instalada de modo que a sua base esteja a 1,8 m do piso acabado;

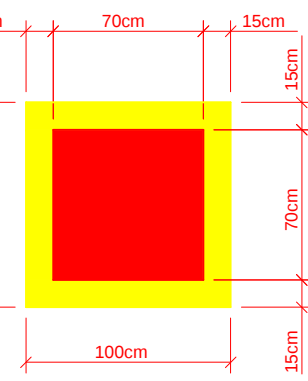

Para hidrantes e extintores nos depósitos

SINALIZAÇÃO DE PISO

HISTÓRICO DE ATUALIZAÇÃO / SUBSTITUIÇÃO DO PSCIP		
Data	Discriminação da atualização / substituição	n. do PSCIP
Obra/Endereço: CENTRO DE INICIAÇÃO ESPORTIVA - PARANAGUA Estrada das Colônias, s/n. Jd. Esperança		
Área:	1.615,00 m²	Ocupação: F-3
Prancha:	03/05	PARA USO DO CBMPP
Conteúdo da Prancha:	PLANTA BAIXA DETALHES GENÉRICOS	
Proprietário:	PREFEITURA MUNICIPAL DE PARANAGUA CNPJ: 76.017.458/0001-15	
Escola:	INDICADA	Responsável Técnico: Eng Civil Ednei Rodrigues Sertori CREA 18.073 DPER
		Data: 23/01/17