




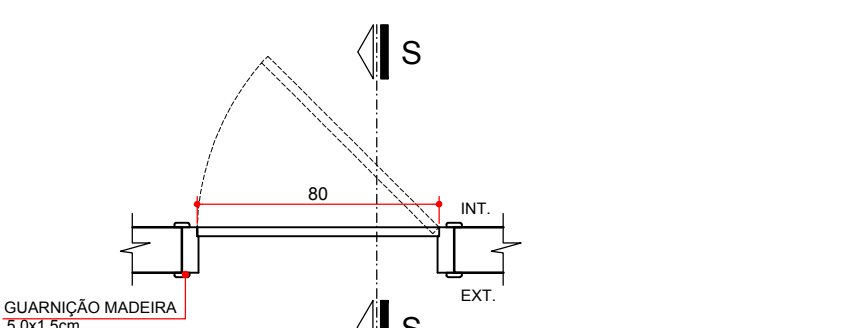

PLANTA BAIXA (PM/01)
ESCALA 1:25

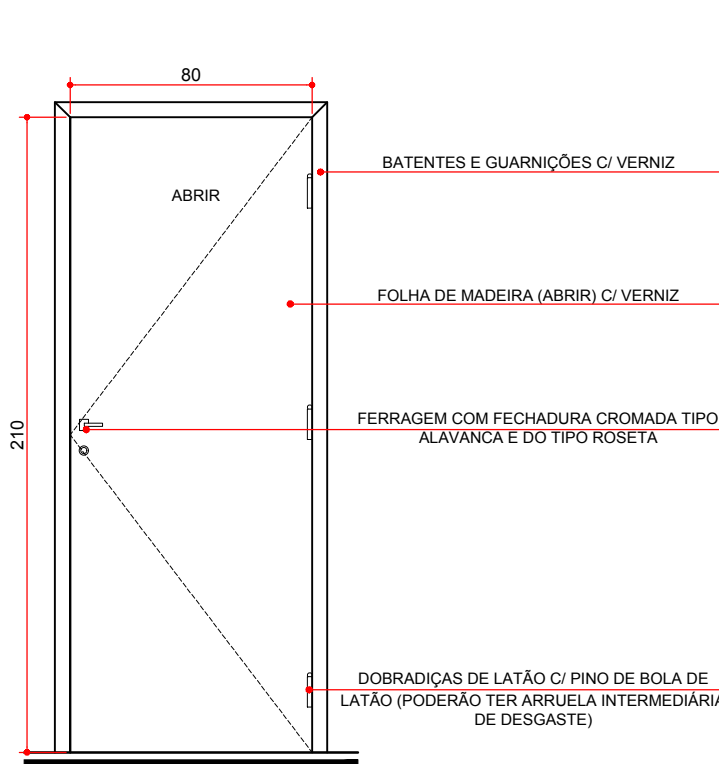


ELEVAÇÃO (PM/01)
ESCALA 1:25

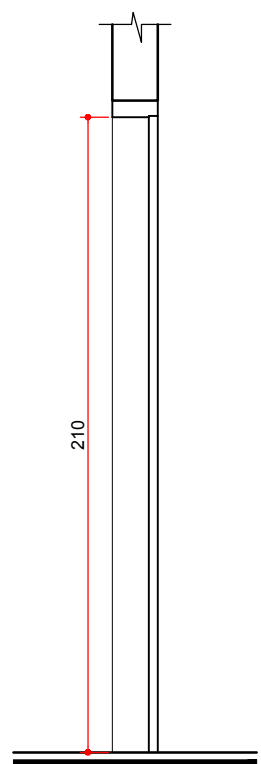


SEÇÃO (PM/01)
ESCALA 1:25


COD.	LARGURA	ALTURA	RETOREIL	MATERIAL	TIPO
PM01	0,80	2,10	—	MADEIRA - ACABAMENTO EM VERNIZ SOBRE A MADEIRA NATURAL	ABRIR 1 FOLHA

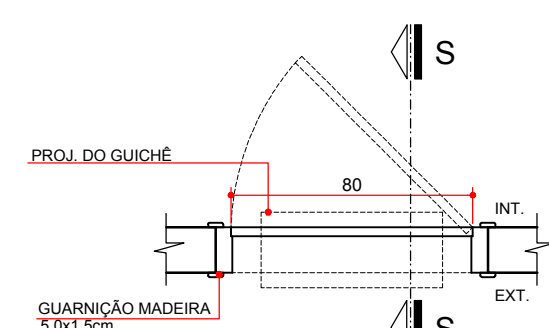

PLANTA BAIXA (PM/02)
ESCALA 1:25

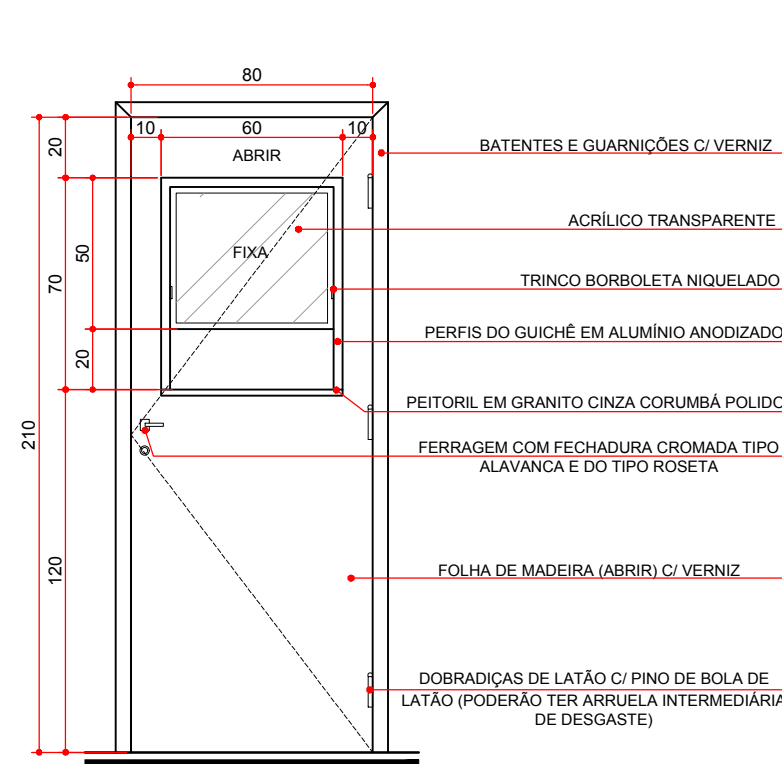


ELEVAÇÃO (PM/02)
ESCALA 1:25

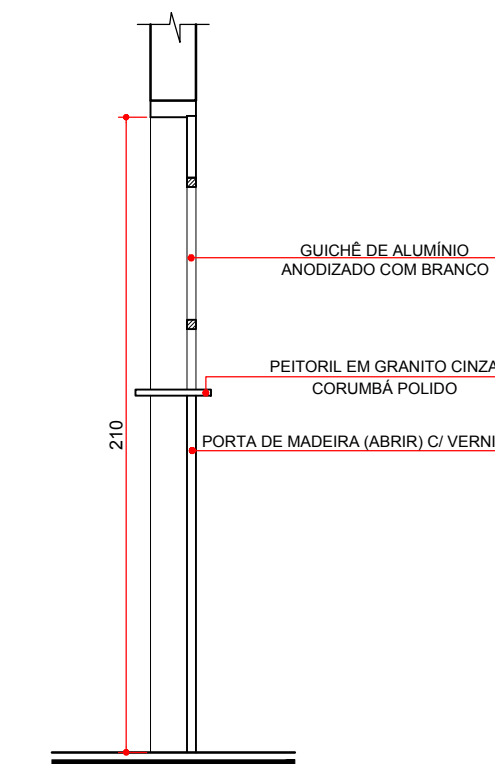


SEÇÃO (PM/02)
ESCALA 1:25


COD.	LARGURA	ALTURA	RETOREIL	MATERIAL	TIPO
PM02	0,80	2,10	—	MADEIRA - ACABAMENTO EM VERNIZ SOBRE A MADEIRA NATURAL	ABRIR 1 FOLHA C/ GUIÇHE

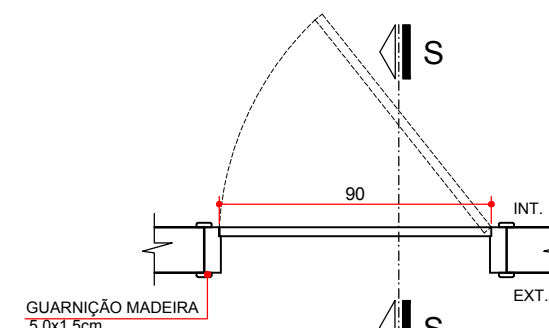

PLANTA BAIXA (PM/03)
ESCALA 1:25

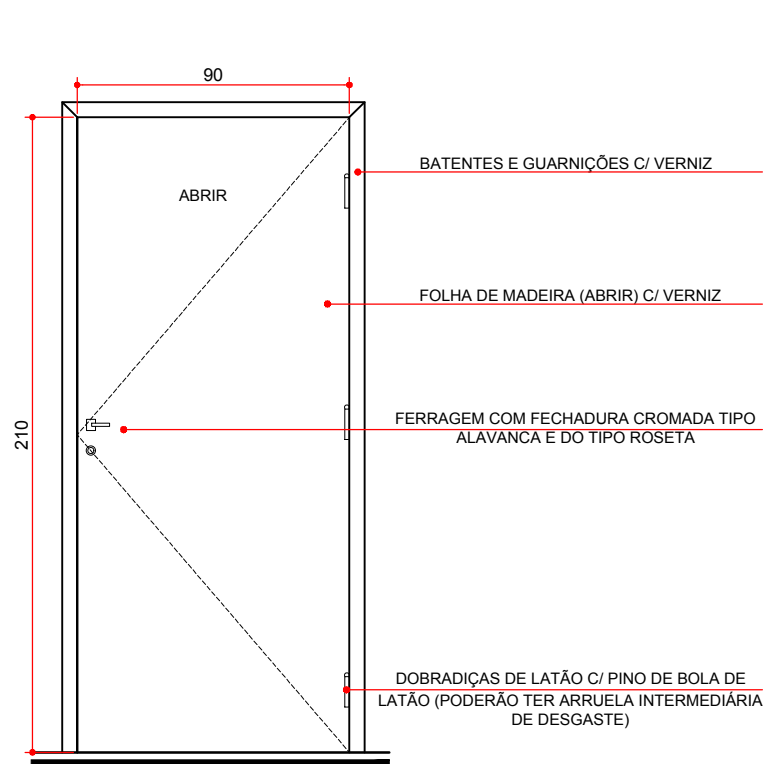


ELEVAÇÃO (PM/03)
ESCALA 1:25

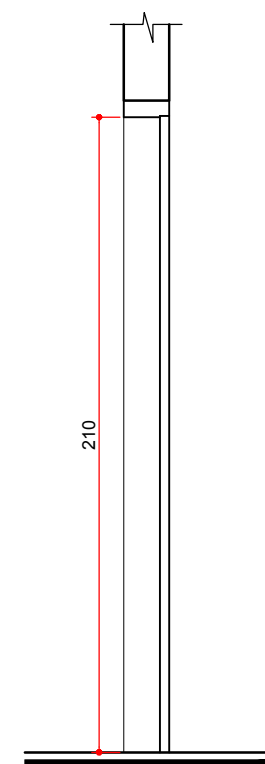


SEÇÃO (PM/03)
ESCALA 1:25


COD.	LARGURA	ALTURA	RETOREIL	MATERIAL	TIPO
PM03	0,80	2,10	—	MADEIRA - ACABAMENTO EM VERNIZ SOBRE A MADEIRA NATURAL	ABRIR 1 FOLHA

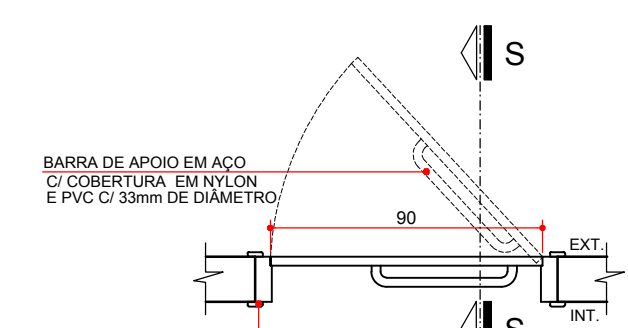

PLANTA BAIXA (PM/04)
ESCALA 1:25

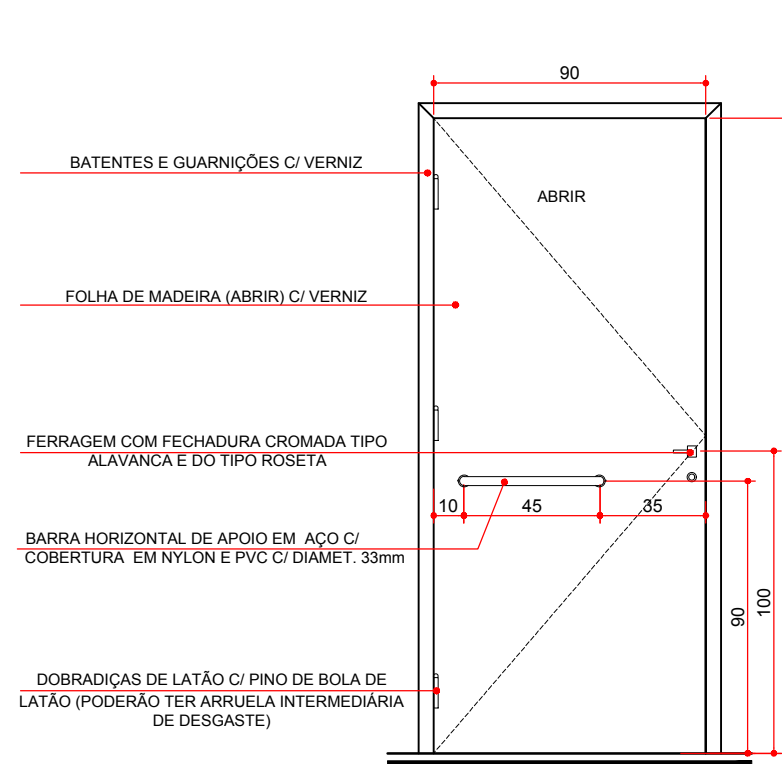


ELEVAÇÃO INTERNA (PM/04)
ESCALA 1:25

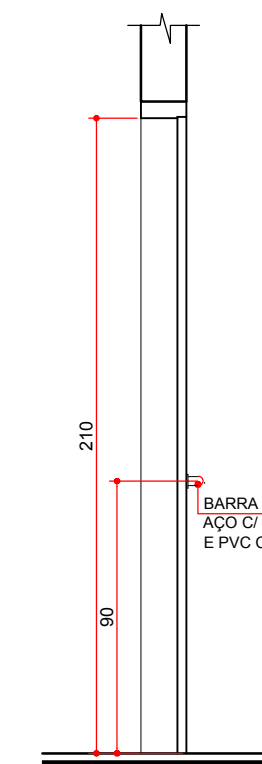


SEÇÃO (PM/04)
ESCALA 1:25


COD.	LARGURA	ALTURA	RETOREIL	MATERIAL	TIPO
PM04	0,90	2,10	—	MADEIRA - ACABAMENTO EM VERNIZ SOBRE A MADEIRA NATURAL	ABRIR 1 FOLHA

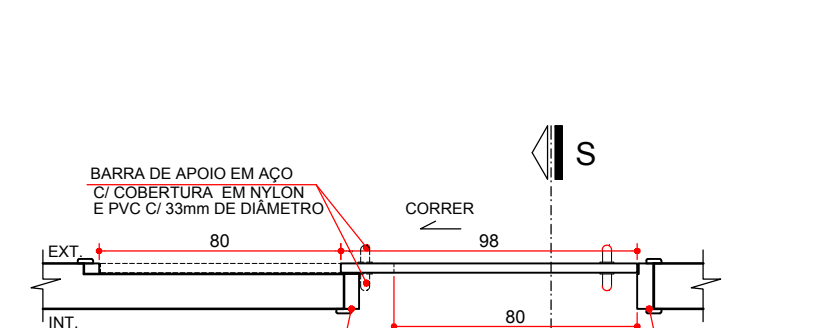


PLANTA BAIXA (PM/05)
ESCALA 1:25

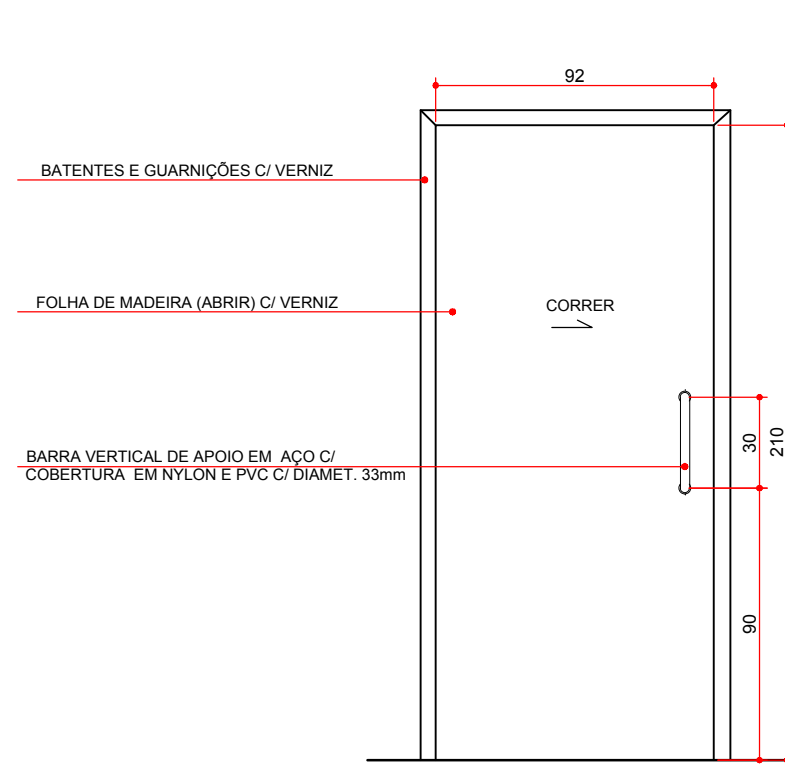

ELEVAÇÃO INTERNA (PM/05)
ESCALA 1:25

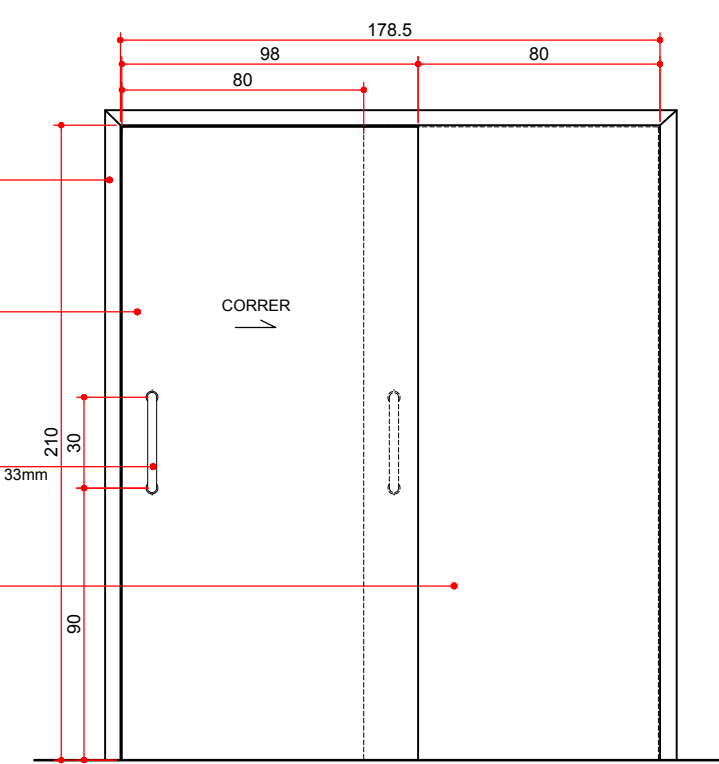


ELEVAÇÃO EXTERNA (PM/05)
ESCALA 1:25

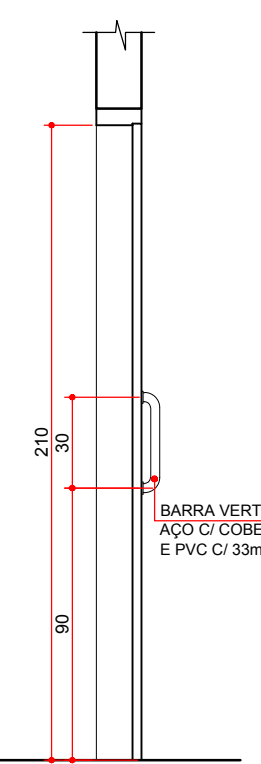


SEÇÃO (PM/05)
ESCALA 1:25


COD.	LARGURA	ALTURA	RETOREIL	MATERIAL	TIPO
PM05	0,92	2,10	—	MADEIRA - ACABAMENTO EM VERNIZ SOBRE A MADEIRA NATURAL	CORRER 1 FOLHA

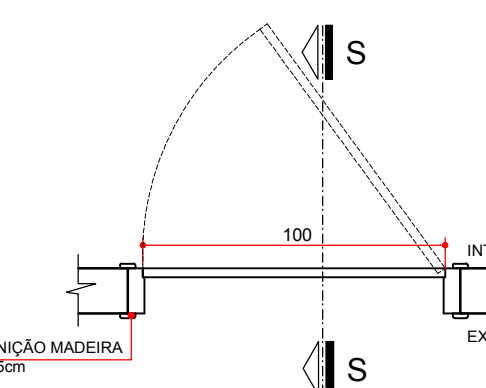

PLANTA BAIXA (PM/06)
ESCALA 1:25

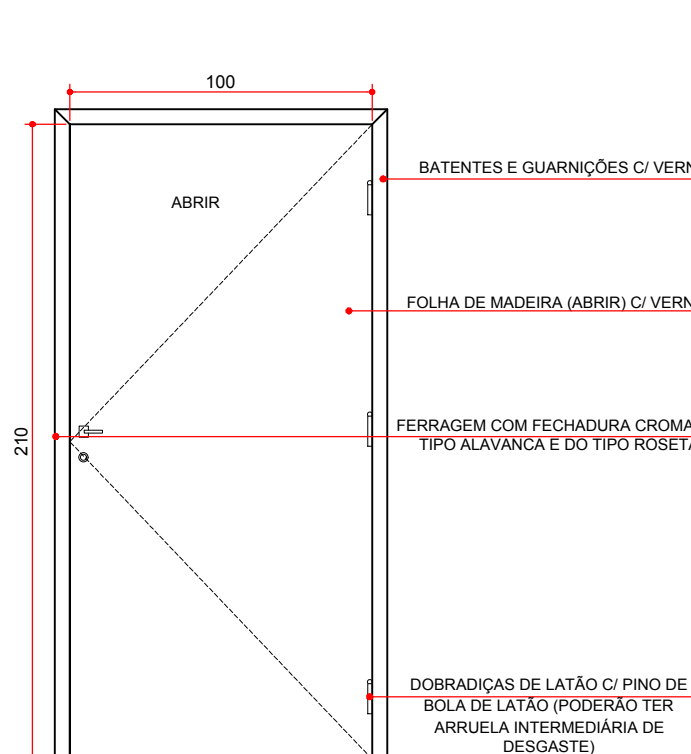


ELEVAÇÃO (PM/06)
ESCALA 1:25

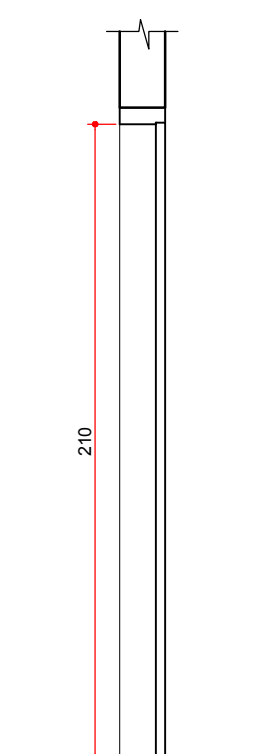


SEÇÃO (PM/06)
ESCALA 1:25


COD.	LARGURA	ALTURA	RETOREIL	MATERIAL	TIPO
PM06	1,00	2,10	—	MADEIRA - ACABAMENTO EM VERNIZ SOBRE A MADEIRA NATURAL	ABRIR 1 FOLHA

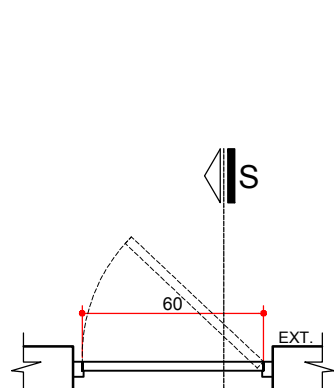

PLANTA BAIXA (PA/01)
ESCALA 1:25

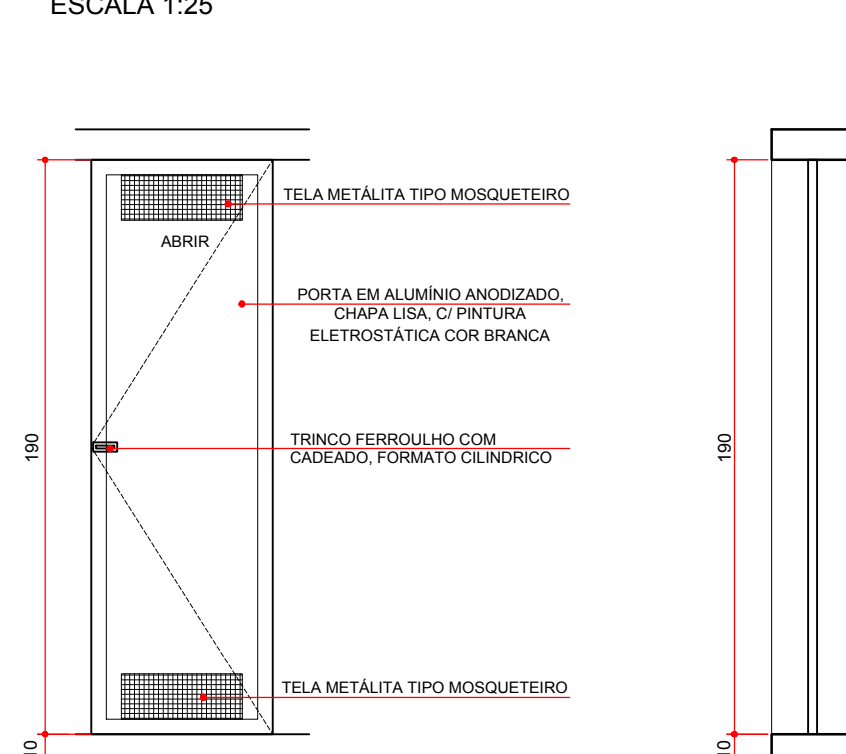


ELEVAÇÃO (PA/01)
ESCALA 1:25

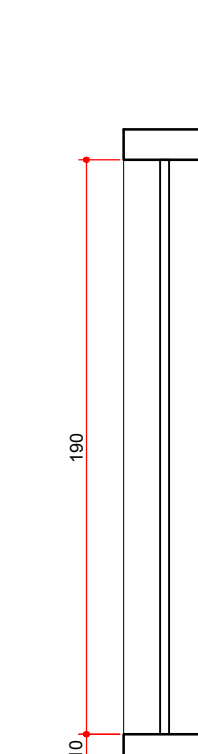


SEÇÃO (PA/01)
ESCALA 1:25


COD.	LARGURA	ALTURA	RETOREIL	MATERIAL	TIPO
PA01	0,80	1,90	1,00	ALUMÍNIO ANODIZADO COR BRANCO	ABRIR 1 FOLHA

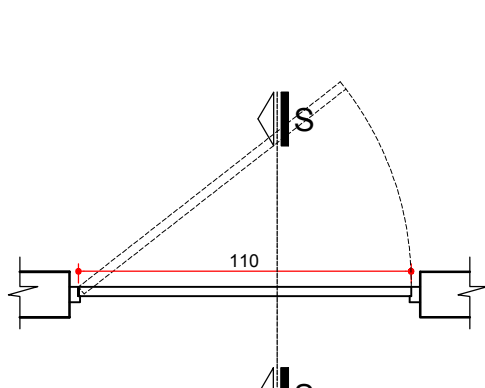

PLANTA BAIXA (PA/02)
ESCALA 1:25

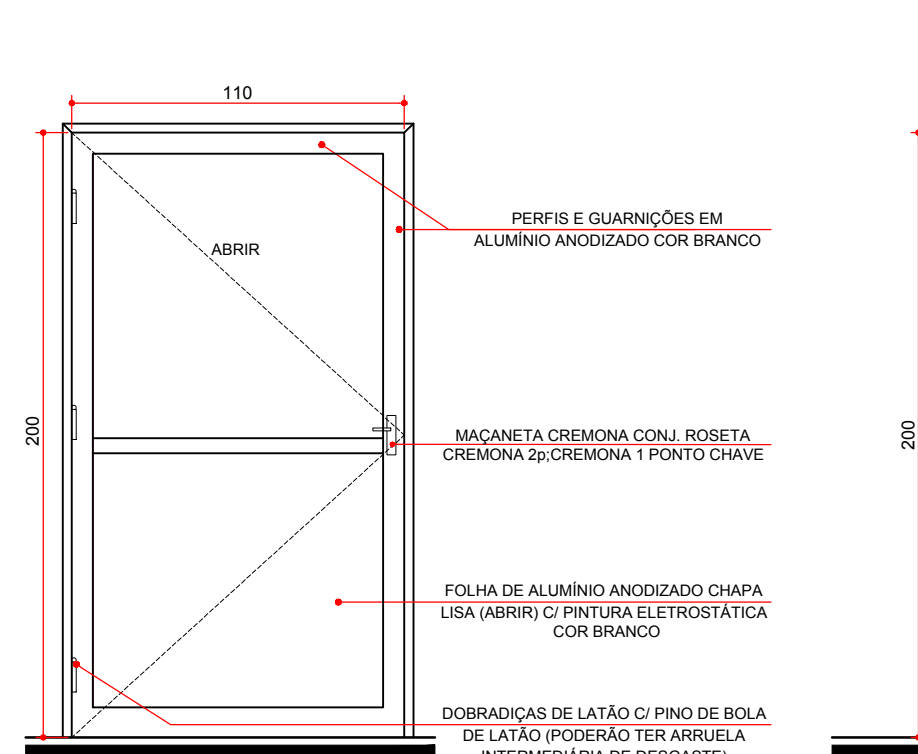


ELEVAÇÃO (PA/02)
ESCALA 1:25

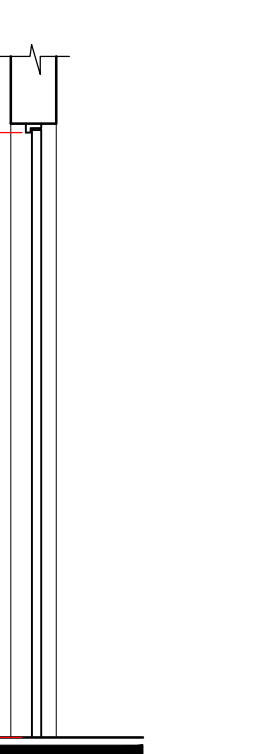


SEÇÃO (PA/02)
ESCALA 1:25


COD.	LARGURA	ALTURA	RETOREIL	MATERIAL	TIPO
PA02	1,10	2,10	—	ALUMÍNIO ANODIZADO COR BRANCO	ABRIR 1 FOLHA

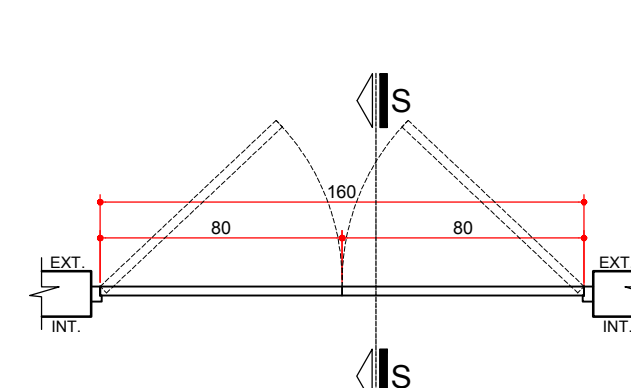

PLANTA BAIXA (PA/03)
ESCALA 1:25

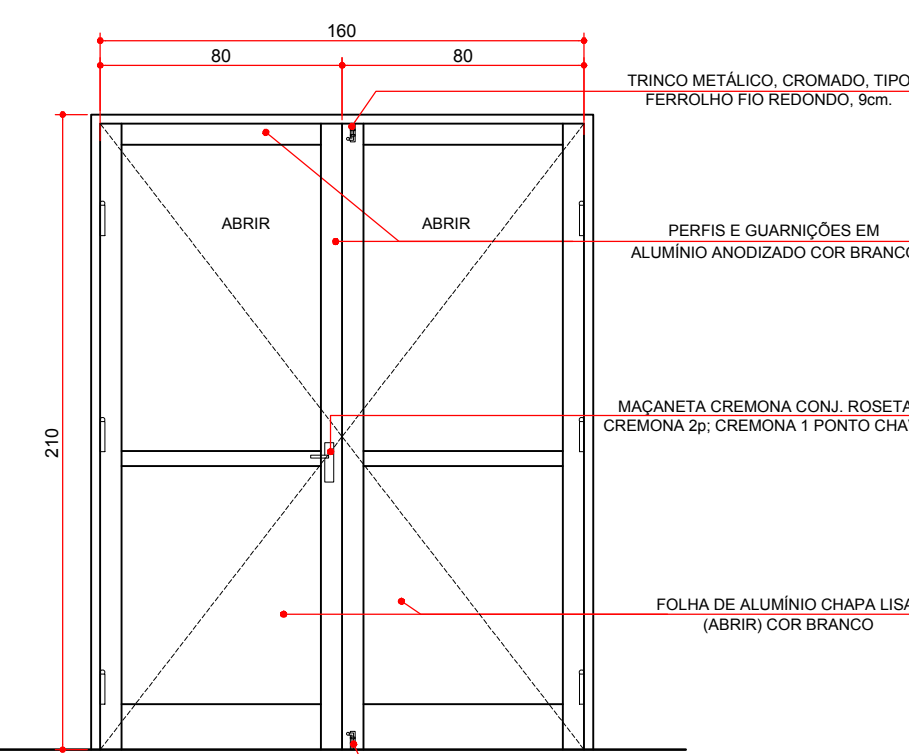


ELEVAÇÃO (PA/03)
ESCALA 1:25

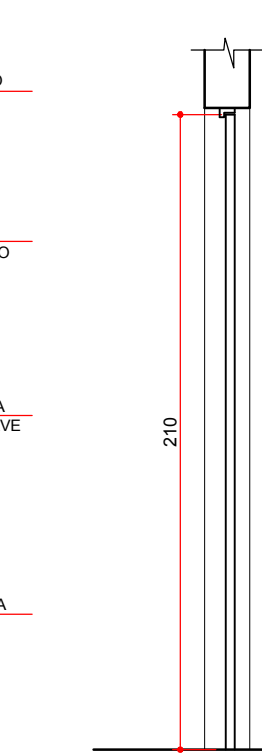


SEÇÃO (PA/03)
ESCALA 1:25


COD.	LARGURA	ALTURA	RETOREIL	MATERIAL	TIPO
PA03	1,00 (2x0,50)	2,10	—	ALUMÍNIO ANODIZADO COR BRANCO	ABRIR 2 FOLHAS

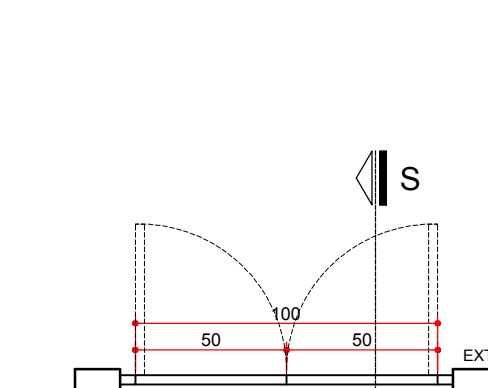

PLANTA BAIXA (PA/04)
ESCALA 1:25

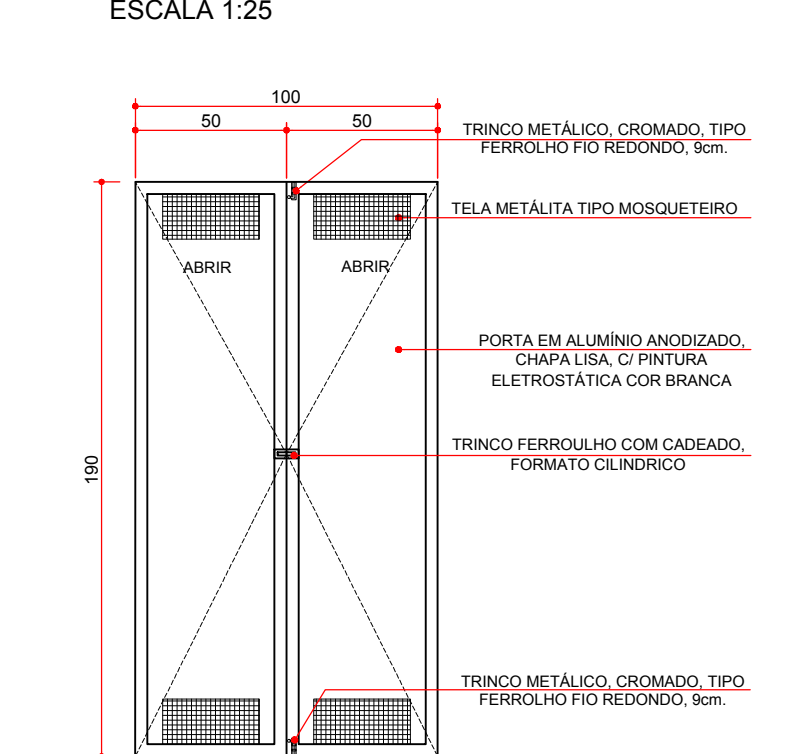


ELEVAÇÃO (PA/04)
ESCALA 1:25

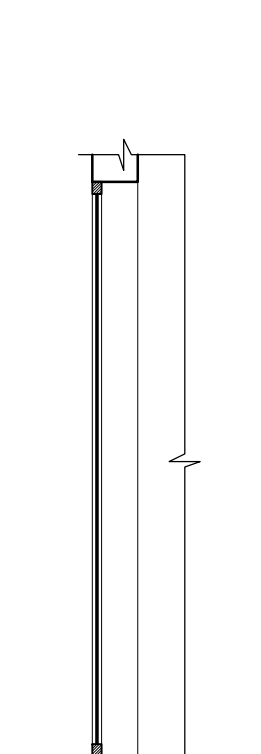


SEÇÃO (PA/04)
ESCALA 1:25


COD.	LARGURA	ALTURA	RETOREIL	MATERIAL	TIPO
PA04	1,10 (2x0,55)	1,90	—	ALUMÍNIO ANODIZADO COR BRANCO	ABRIR 2 FOLHAS

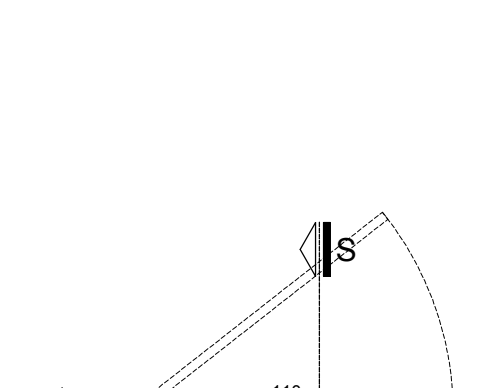

PLANTA BAIXA (PA/05)
ESCALA 1:25

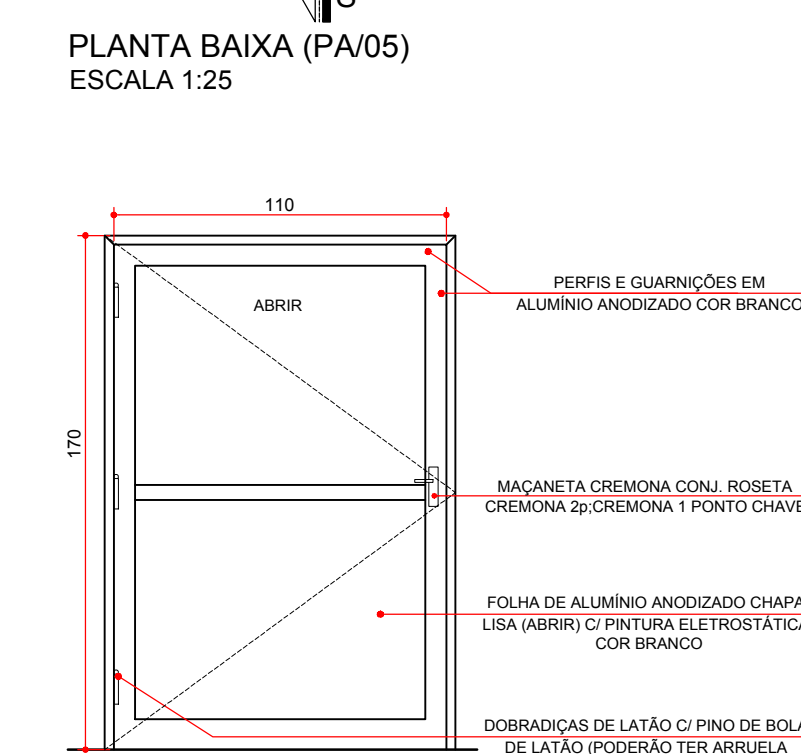


ELEVAÇÃO (PA/05)
ESCALA 1:25

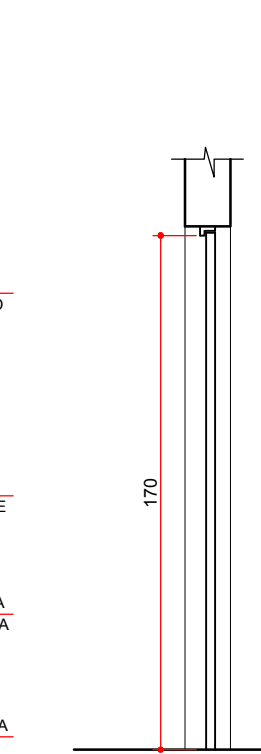


SEÇÃO (PA/05)
ESCALA 1:25


COD.	LARGURA	ALTURA	RETOREIL	MATERIAL	TIPO
PA05	1,10	1,70	—	ALUMÍNIO ANODIZADO COR BRANCO	ABRIR 1 FOLHA

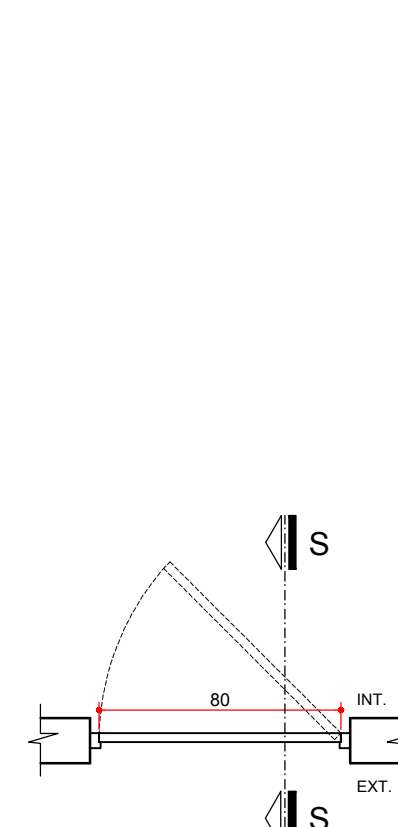

PLANTA BAIXA (PA/06)
ESCALA 1:25

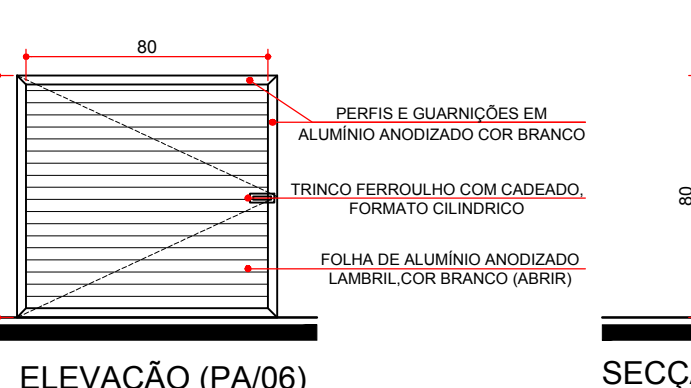


ELEVAÇÃO (PA/06)
ESCALA 1:25

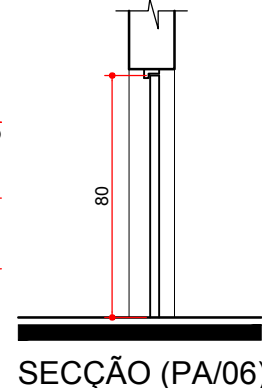


SEÇÃO (PA/06)
ESCALA 1:25


COD.	LARGURA	ALTURA	RETOREIL	MATERIAL	TIPO
PA06	0,80	0,80	—	ALUMÍNIO ANODIZADO COR BRANCO	ABRIR 1 FOLHA

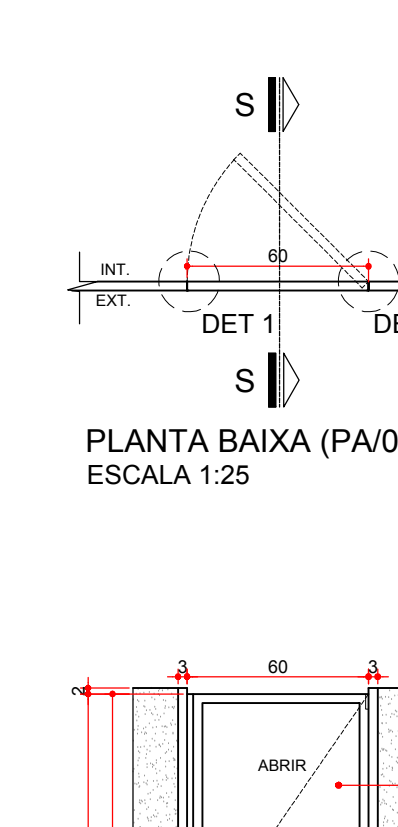

PLANTA BAIXA (PA/07)
ESCALA 1:25

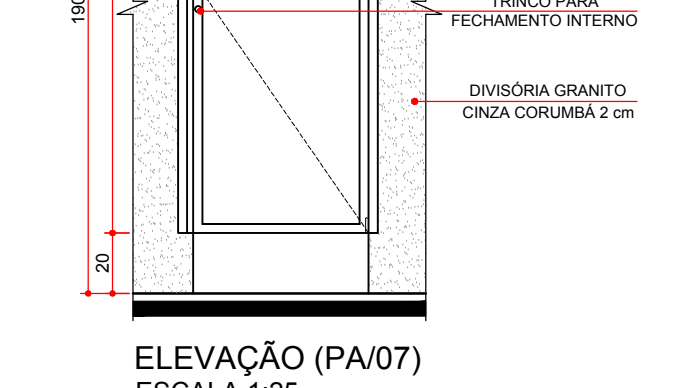


ELEVAÇÃO (PA/07)
ESCALA 1:25

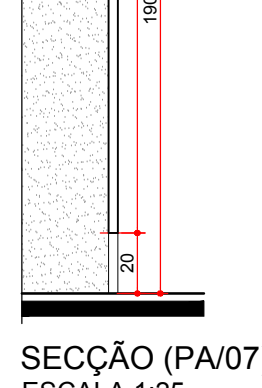


SEÇÃO (PA/07)
ESCALA 1:25

COD.	LARGURA	ALTURA	RETOREIL	MATERIAL	TIPO
PA07	0,80	1,70	0,20	ALUMÍNIO ANODIZADO COR BRANCO	ABRIR 1 FOLHA

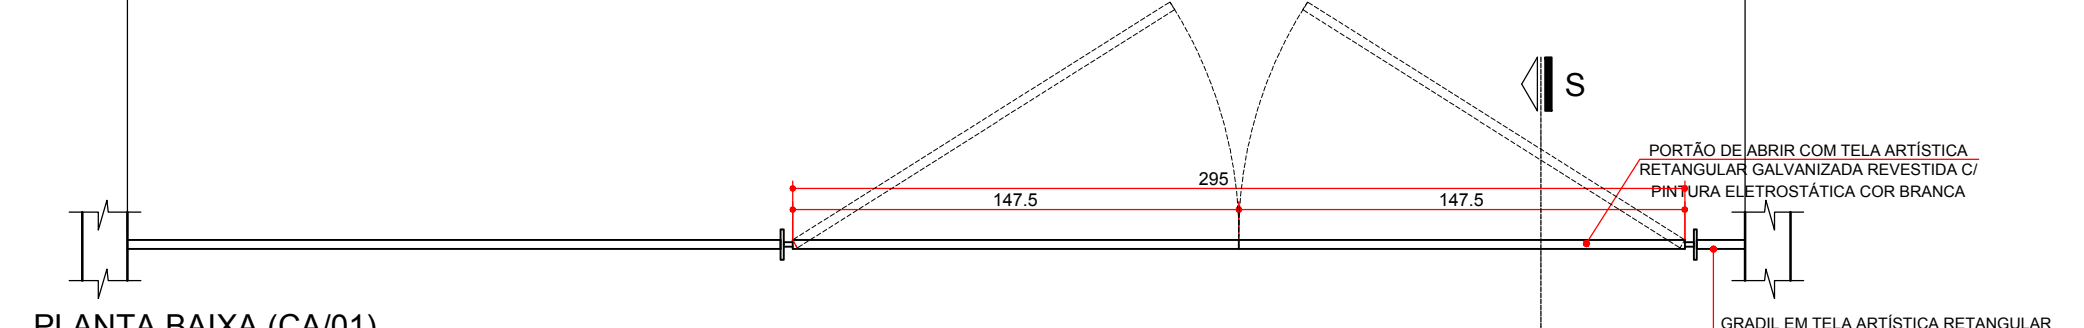


PLANTA BAIXA (CA/01)
ESCALA 1:25

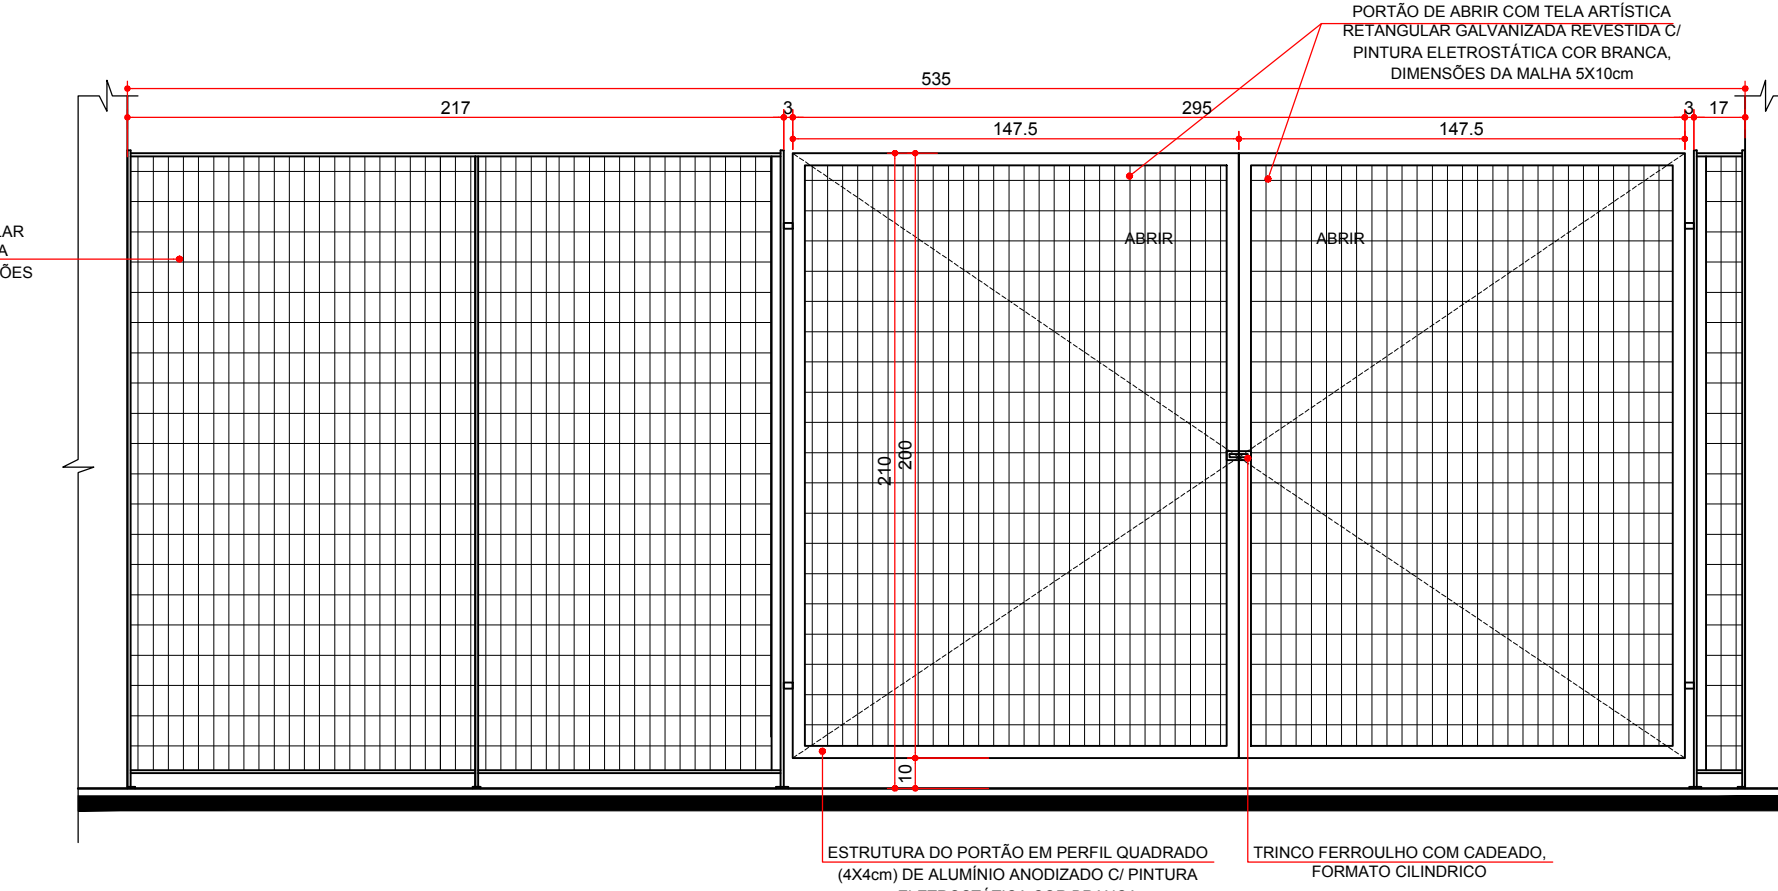

ELEVAÇÃO (CA/01)
ESCALA 1:25

COD.	LARGURA	ALTURA	RETOREIL	MATERIAL	TIPO
CA01	2,85 (1,47x0,7)	2,00	0,10	ALUMÍNIO ANODIZADO TELA ARTÍSTICA	ABRIR 2 FOLHAS

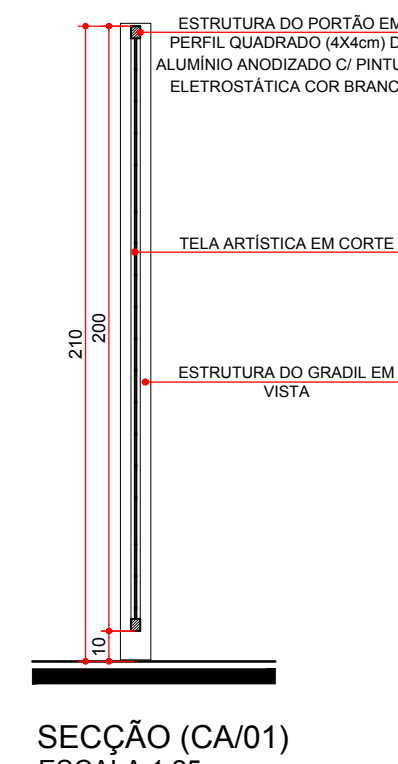

SEÇÃO (CA/01)
ESCALA 1:25



PREFEITURA MUNICIPAL DE PARANAGUÁ
ADMINISTRAÇÃO MARCELLO ELIAS ROQUE
SECRETARIA MUNICIPAL DE SAÚDE
SECRETARIA PAU C/ PRINCÍPIO DE C/ A TELA
LOCAL: RUA MARCONI CARLOS RODRIGUES FROES COM RUA EDUARDO NASCIMENTO VIANA
BARRIO PORTO SEGURO - PARANAGUÁ - PR



GOVERNO DO ESTADO DO PARANÁ
SIL - SECRETARIA DE INFRAESTRUTURA E LOGÍSTICA
PARANÁ EDIFICAÇÕES
LABORATÓRIO DE ARQUITETURA

PROJETO: **DETALHAMENTO - ARQUITETÔNICO**
HISTÓRICO:
ESQUADRIAS 01
AUTOR DO PROJETO / REGISTRO PROF.: CARLOS MARCHESE (CAU 33282-878)
MED-ARQUITETURA E PLANEJAMENTO LIDA SPY CNPQ 104.9950001-26

DATA: JUN/2017
ESCALA DO DESENHO: 1:10
ARQ 01 10

RESPONSÁVEL TÉCNICO / REGISTRO PROF.: _____