



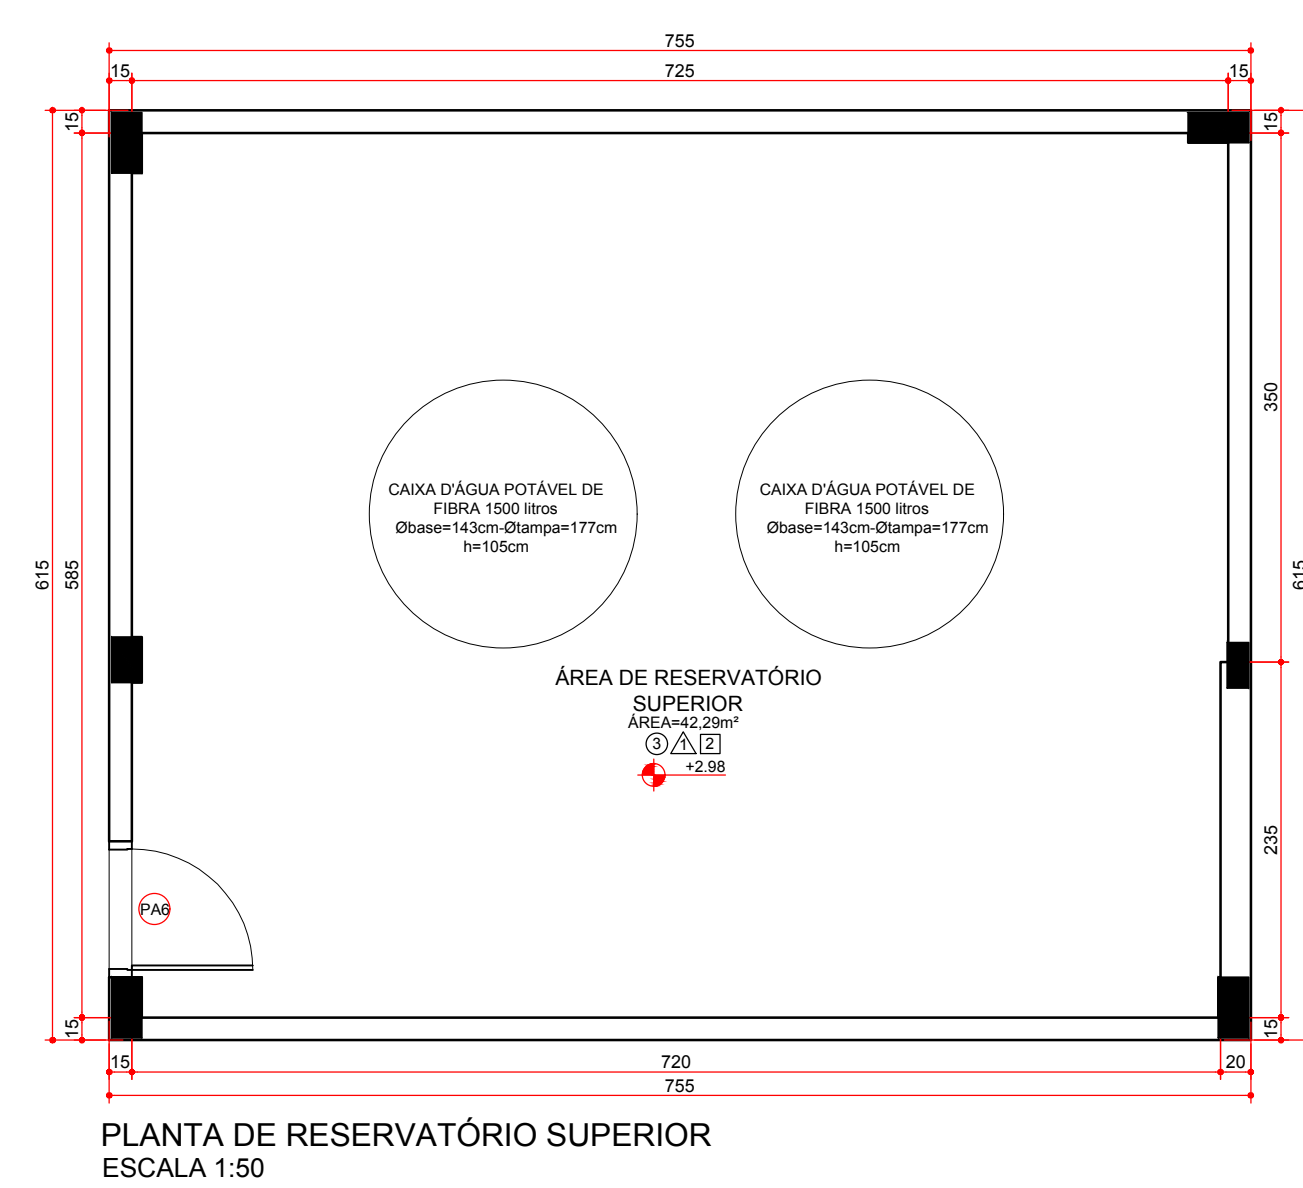


DETALHE 1- CENTRAL DE AR COMPRIMIDO E VÁCUO CLÍNICO

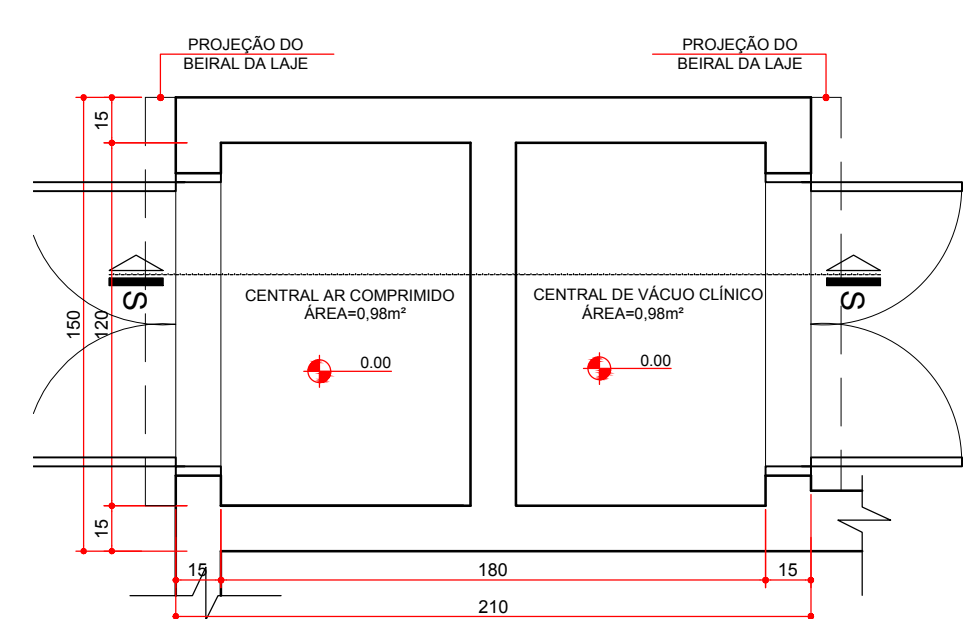

PLANTA BAIXA


ESCALA 1:25

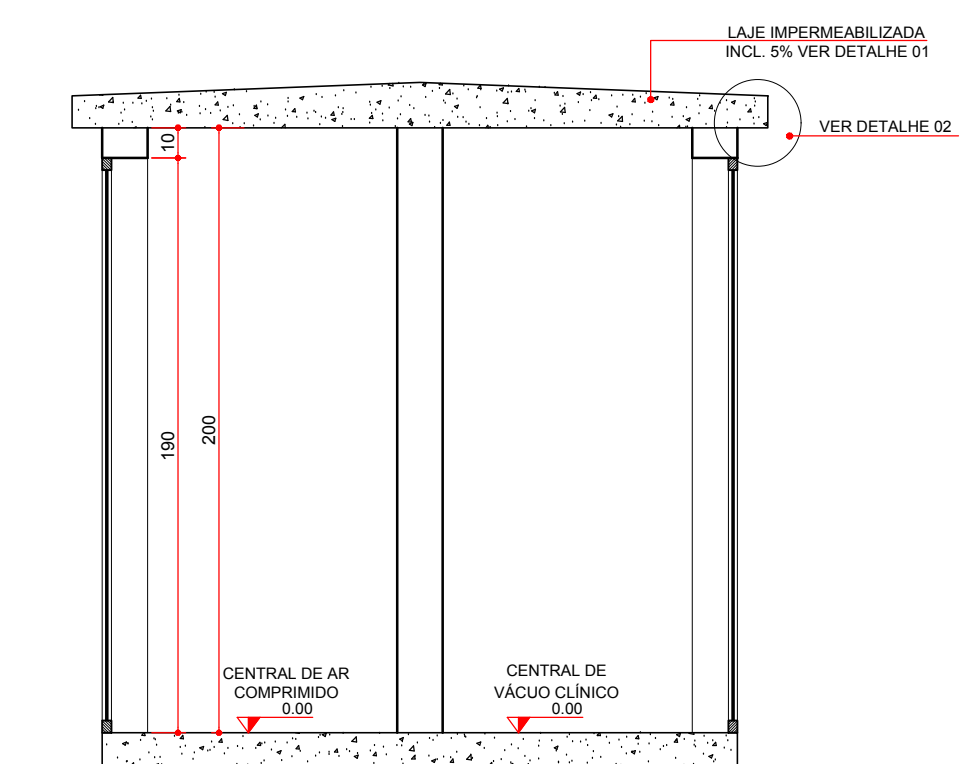

SEÇÃO


ESCALA 1:25

DETALHE 2-LAVAGEM DE CARRINHOS

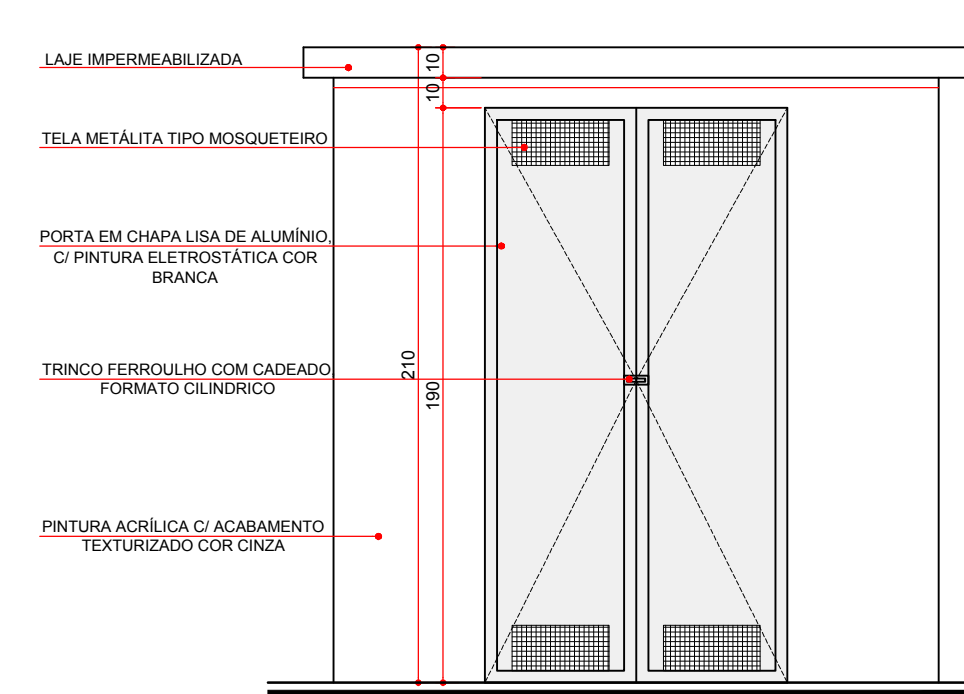


ELEV. FRONTAL DA LAVAGEM DE CARRINHOS

ESCALA 1:25

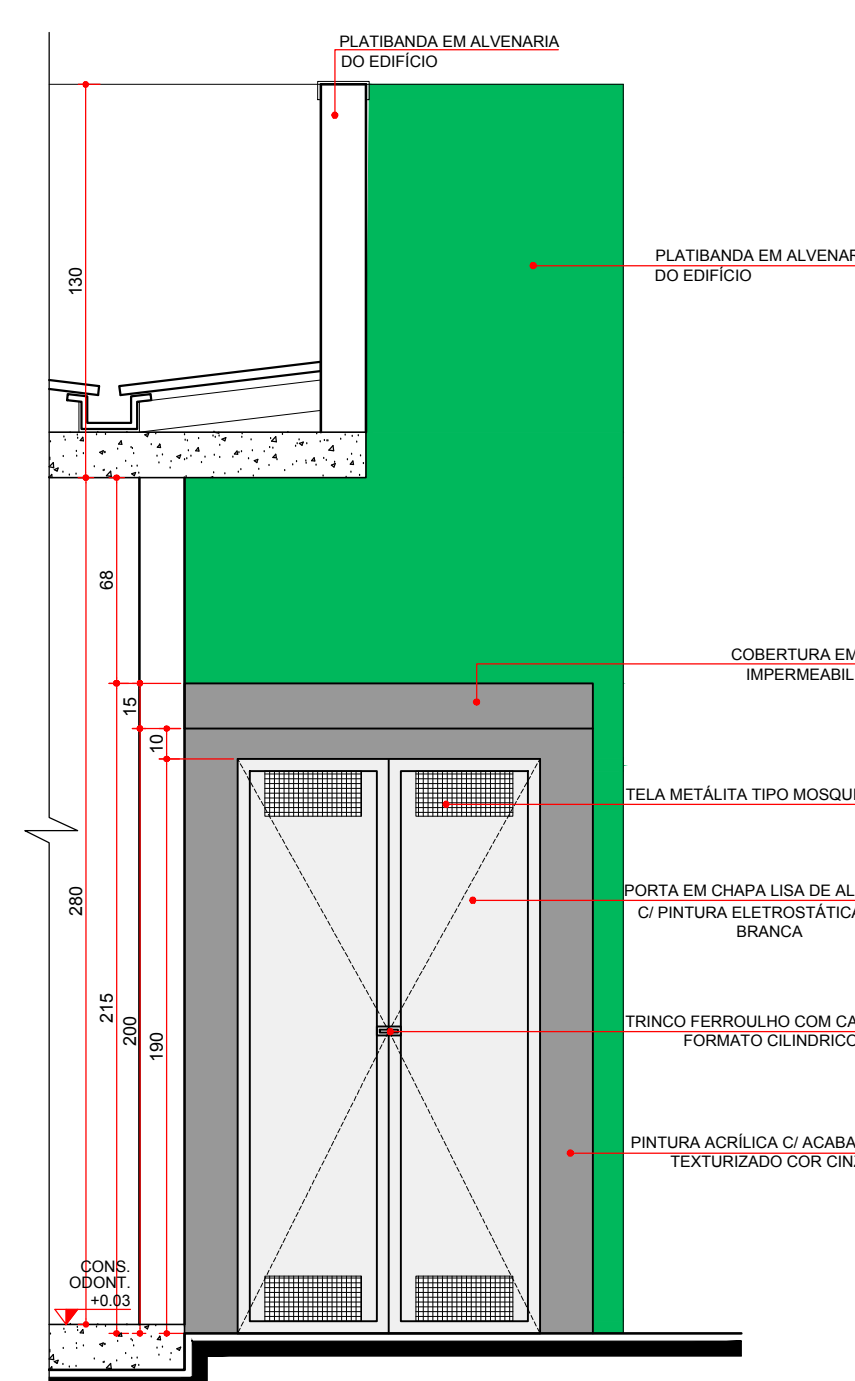

ELEVACÃO 01

ESCALA 1:25

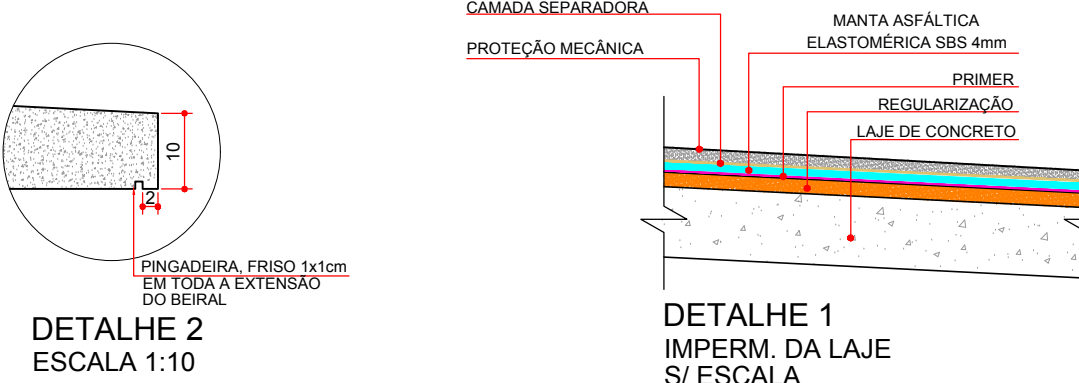

DETALHE 1

IMPERMEABILIZAÇÃO

ESCALA 1:10

ESPECIFICAÇÃO DE ESQUADRIAS						
CÓDIGO	NOMENCLATURA	LARGURA (m)	ALTURA (m)	ÁREA	PEITORIL (m)	QTD. TIPO
PU01	Porta Madeira	0,80	2,10	1,68 m ²	-	8 Abre 1 fl.
PU02	Porta Madeira c/ vidro	0,80	2,10	1,68 m ²	-	1 Abre 1 fl.
PU03	Porta Madeira	0,80	2,10	1,68 m ²	-	10 Abre 1 fl.
PU04	Porta Madeira c/ vidro de vidro	0,80	2,10	1,68 m ²	-	3 Abre 1 fl.
PU05	Porta Madeira	0,80	2,10	1,68 m ²	-	1 Abre 1 fl.
PU06	Porta Madeira	1,00	2,10	2,10 m ²	-	1 Abre 1 fl.
PU07	Porta Aluminio	0,80	1,80	1,44 m ²	-	3 Abre 1 fl.
PU08	Porta Aluminio	1,10	2,10	2,31 m ²	-	1 Abre 1 fl.
PU09	Porta Aluminio	1,60 (0,80/0,80)	2,10	3,36 m ²	-	1 Abre 2 fl.
PU10	Porta Aluminio	1,00 (0,50/0,50)	1,80	1,80 m ²	-	3 Abre 2 fl.
PU11	Porta Aluminio	1,10	1,70	1,87 m ²	-	1 Abre 1 fl.
PU12	Porta Aluminio	0,80	0,80	0,64 m ²	-	1 Abre 1 fl.
PU13	Porta Aluminio	0,80	1,70	1,36 m ²	-	3 Abre 1 fl.
JA01	Janela Aluminio	1,00	0,80	0,80 m ²	1,80	11 Correr
JA02	Janela Aluminio	1,80	0,80	1,44 m ²	1,80	15 Correr
JA03	Janela Aluminio	1,80	2,20	3,96 m ²	0,40	1 Correr
JA04	Janela Aluminio	0,80	3,80	3,04 m ²	-	2 Vidro fixo e proj.
JA05	Janela Aluminio	0,60	0,80	0,48 m ²	1,10	1 Vidro fixo e proj.
CV01	Cofre de vidro com porta de	6,95	2,80	19,46 m ²	-	1 Vidro fixo e proj.
CA01	Cofre de alumínio com porta de	5,35	2,00	10,70 m ²	-	1 Abre 2 fl.

ESPECIFICAÇÃO DE MATERIAIS

 PISO	
01 - PISO EM GRANULITE IMPERMEABILIZADO	
02 - PISO EM CERAMICA 40x40cm, COR CINZA CLARO, PEI 5, PRIMEIRA LINHA, EXTRA, ACABADO C/ ARGAMASSA E REJUNTICOR CINZA CLARO	
03 - PISO EM CINZENTO QUEIMADO	
 PAREDE	
01 - PINTURA ACRILICA NA COR BRANCO GELDO SOBRE MASSA ACRILICA	
02 - AZULEJO BRANCO ATÉ O TETO	
 TETO	
01 - PINTURA ACRILICA COM MASSA ACRILICA NA COR BRANCO GELDO SOBRE LAJE	

ÁREAS:
Cobertura: 352,73m²
Marquise: 22,63 m²
Lavagem de carrinhos: 376,66 m²
Total: 751,99 m²

OUTROS/OBSERVAÇÕES:
DEPARTAMENTO DE PLANEJAMENTO E PROJETO - SEMSA
Coordenação do Processo: ARQº Kim Gisele de Souza Tosini Costa - CAU 21.805.7

PREFEITURA	SAÚDE
SECRETÁRIO	DIRETOR

PREFEITURA MUNICIPAL DE PARANAGUÁ
ADMINISTRAÇÃO MARCELO ELLAS ROQUE
SECRETARIA MUNICIPAL DE SAÚDE
SECRETÁRIO: PAULO HENRIQUE DE OLIVEIRA
LOCAL: RUA ANTONIO CARLOS RODRIGUES SOUZA COM RUA EDUARDO NASCIMENTO VIANA
MUNICÍPIO DE PARANAGUÁ
PRÉDIO: UNIDADE DE SAÚDE DA FAMÍLIA, PORTE 2
MUNICÍPIO DE PARANAGUÁ, PARANÁ, BRASIL

PROJETO: ARQUITETÔNICO
PLANTA BAIXA
AUTOR DO PROJETO / REGISTRO PROF: CARLOS MACHADO CAU 430424/2017
RESPONSÁVEL TÉCNICO / REGISTRO PROF: _____
DATA: JUN/2017
ESCALA DO DESENHO: 1:50
ARQ 02 05