


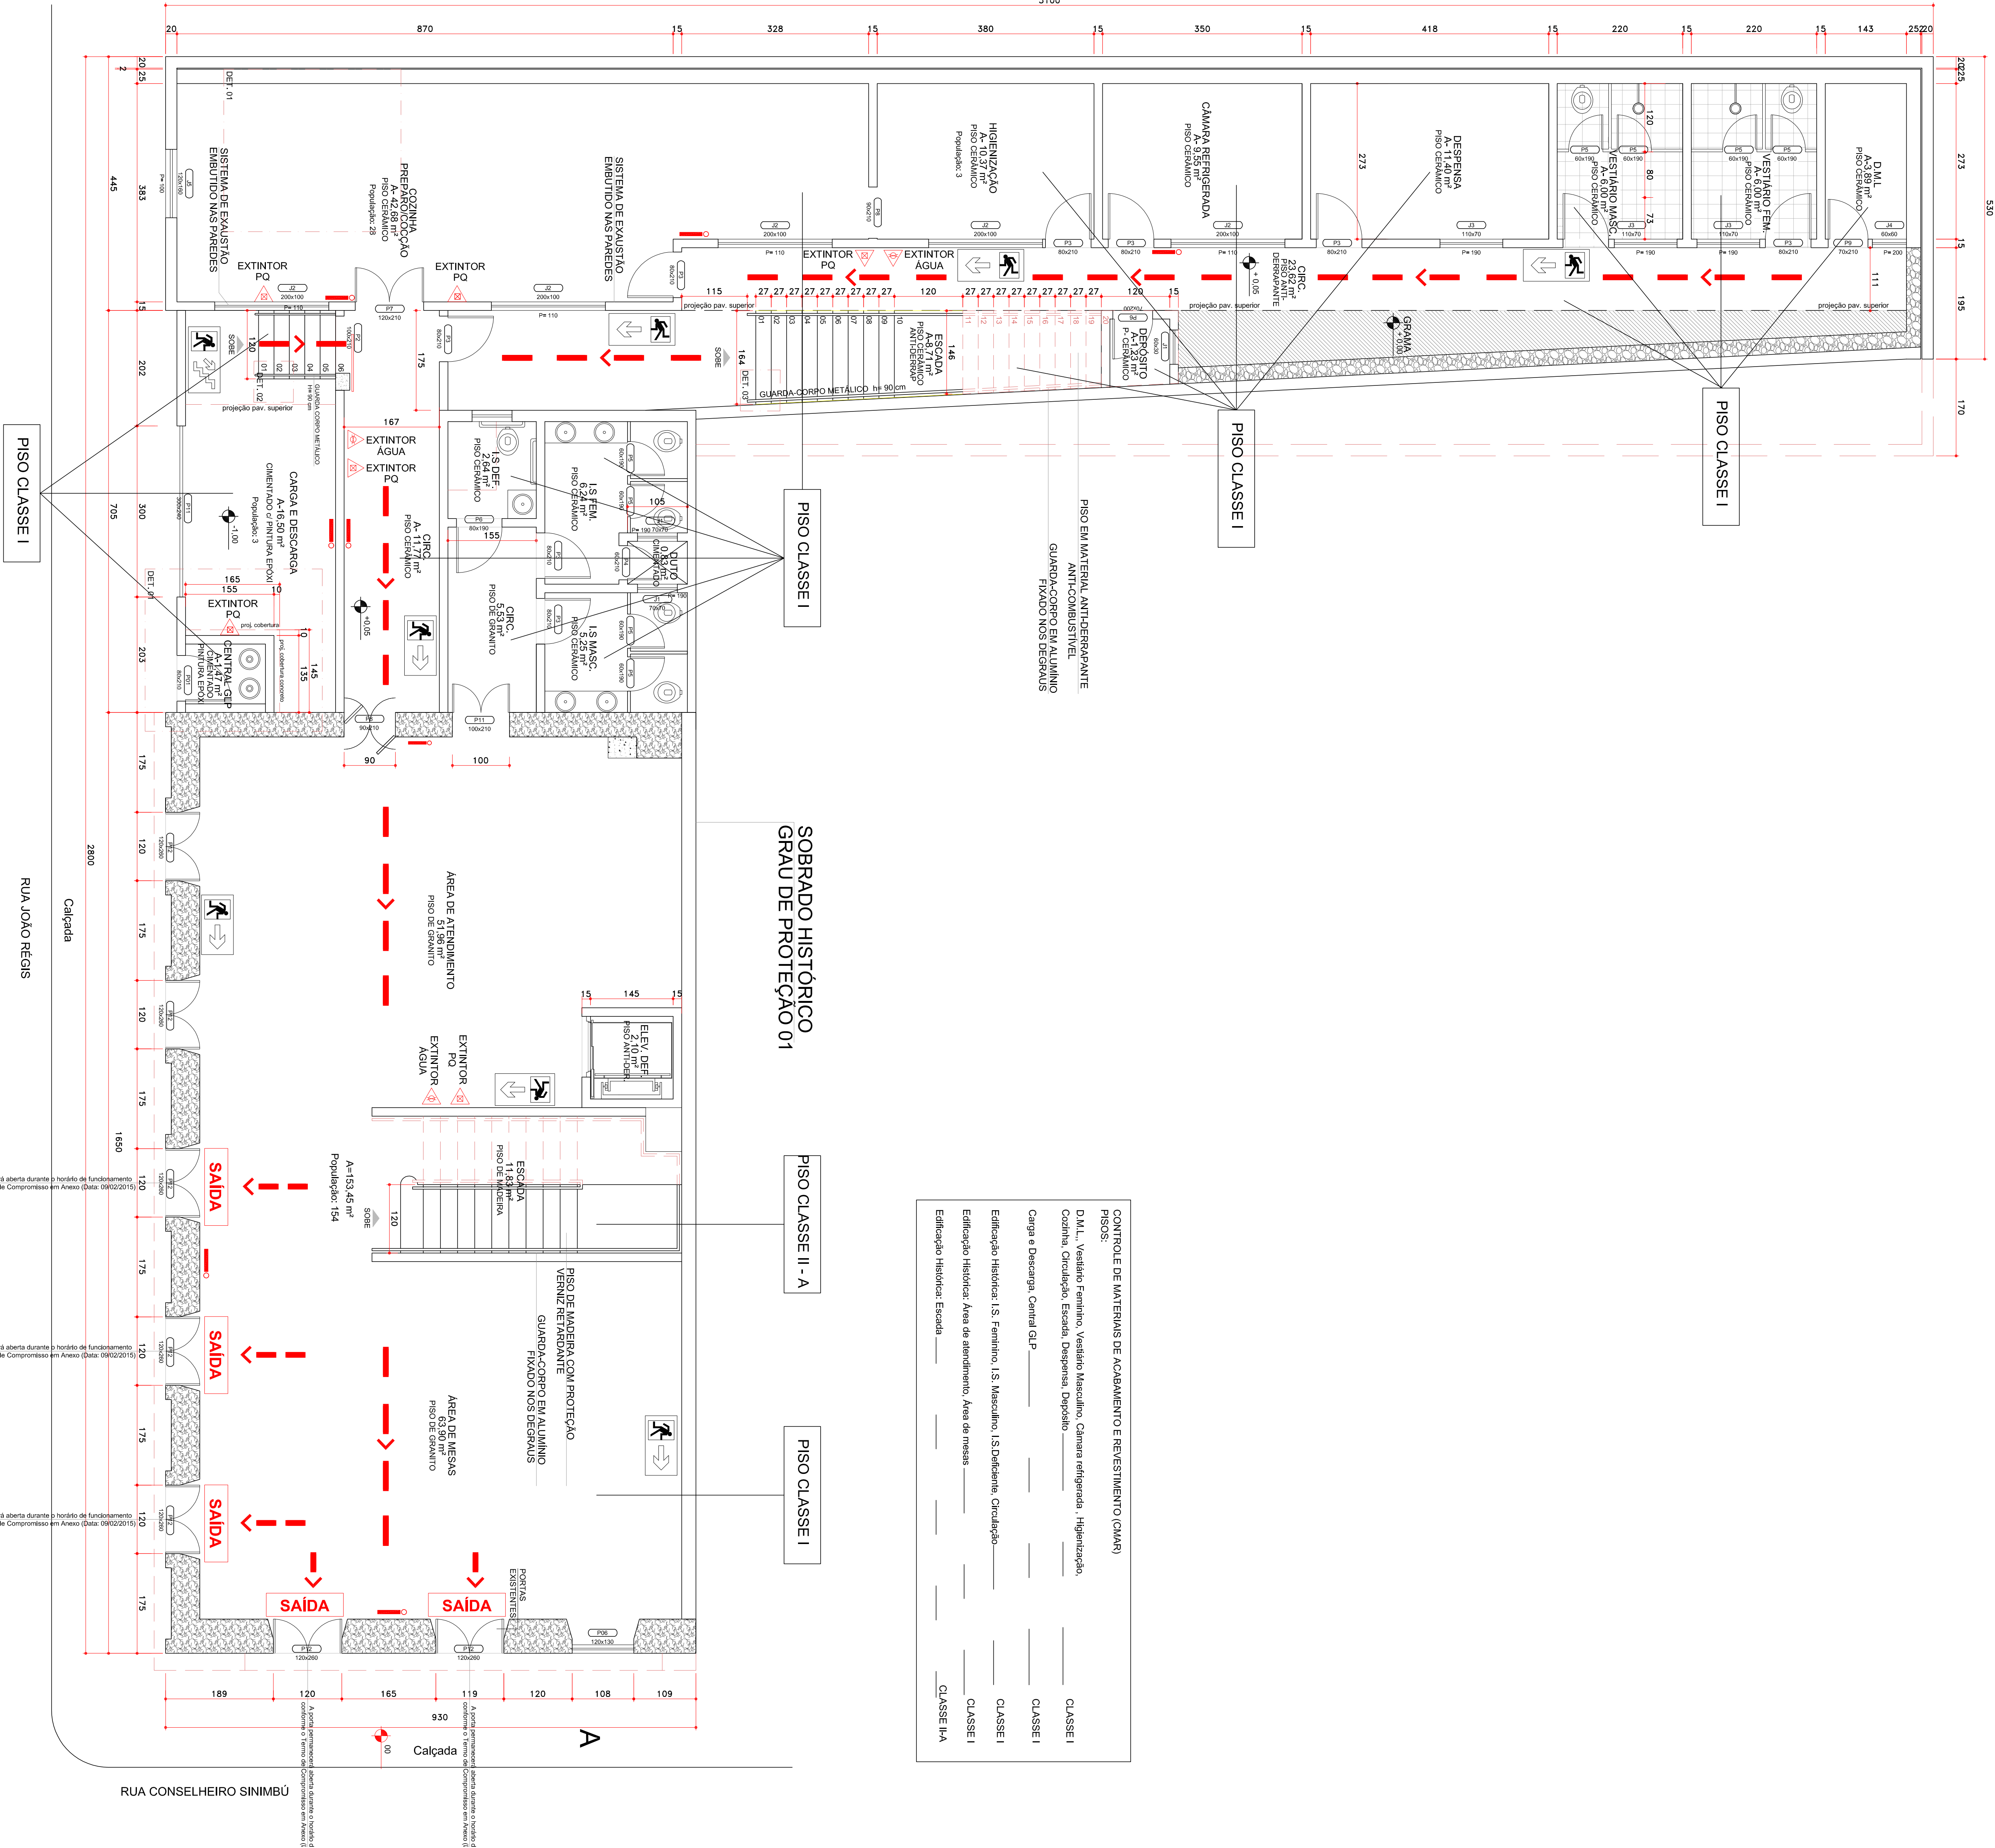
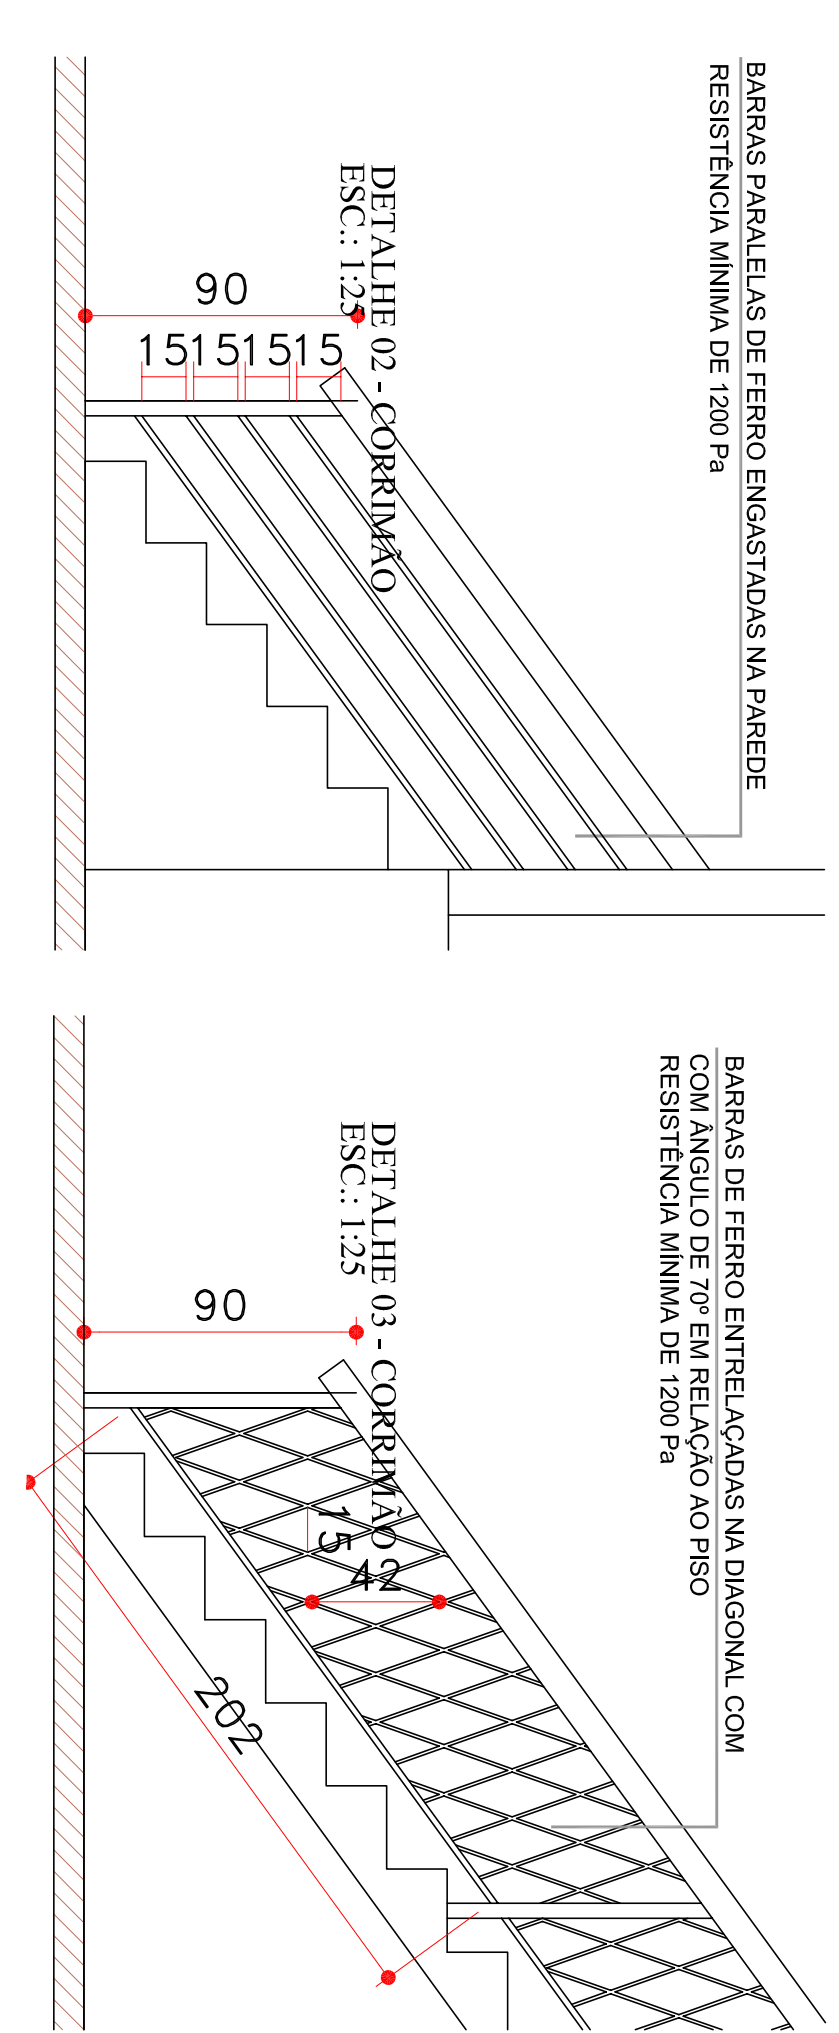
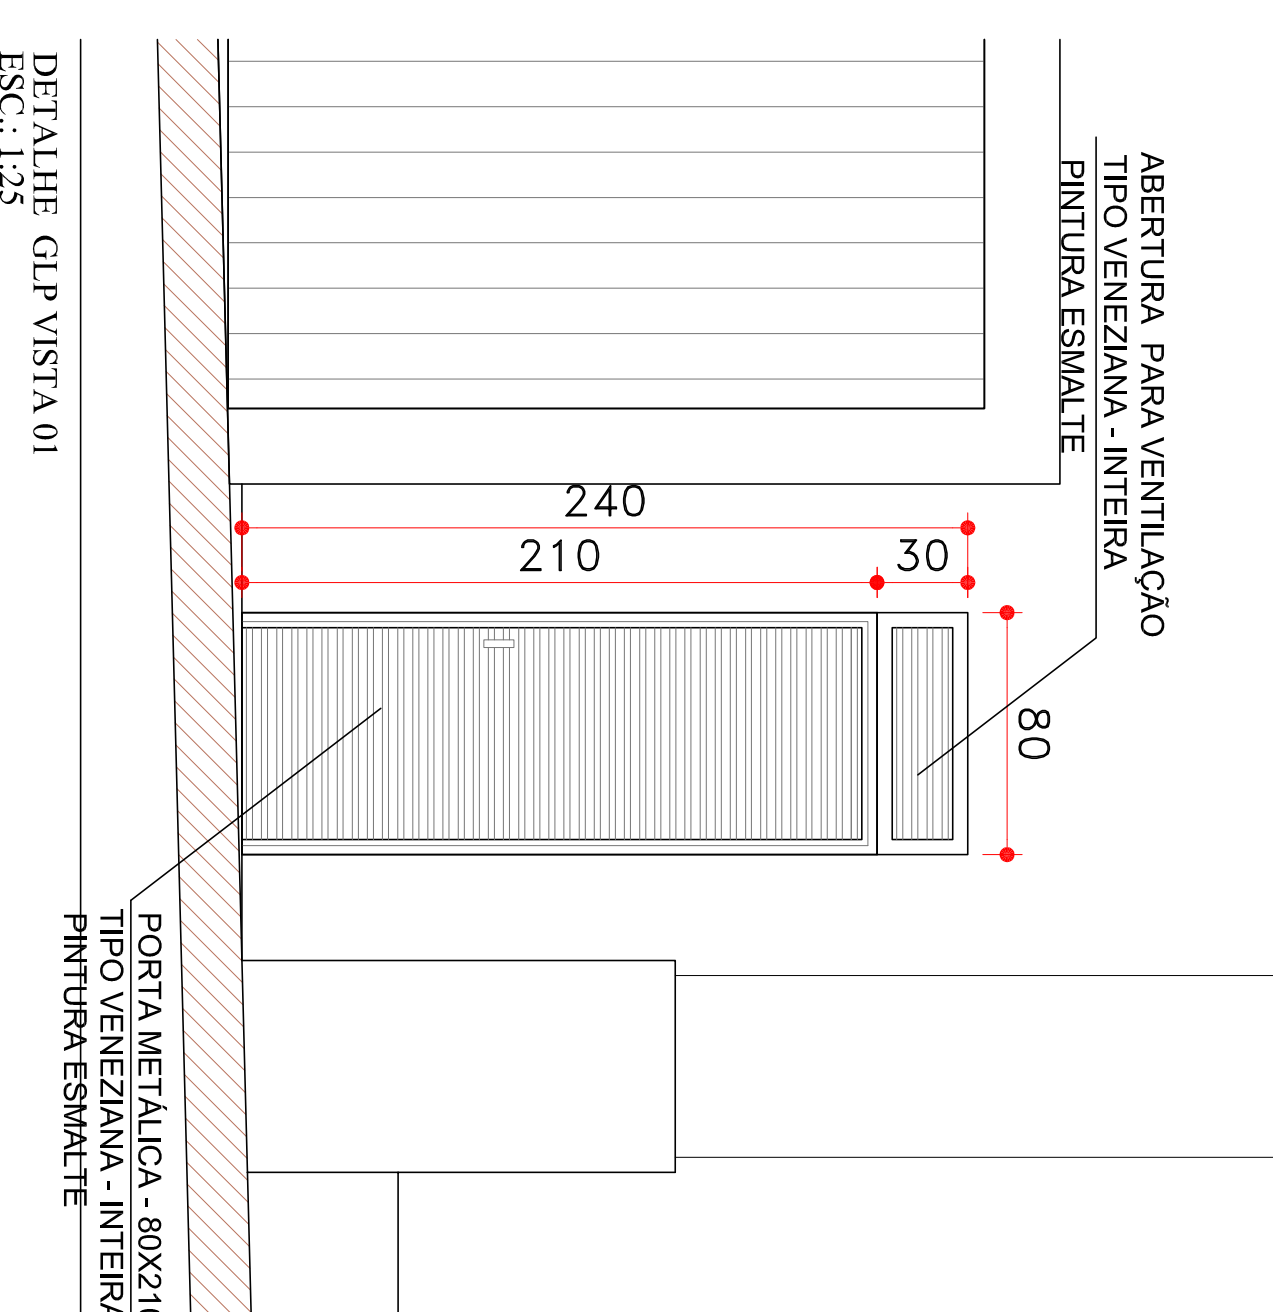


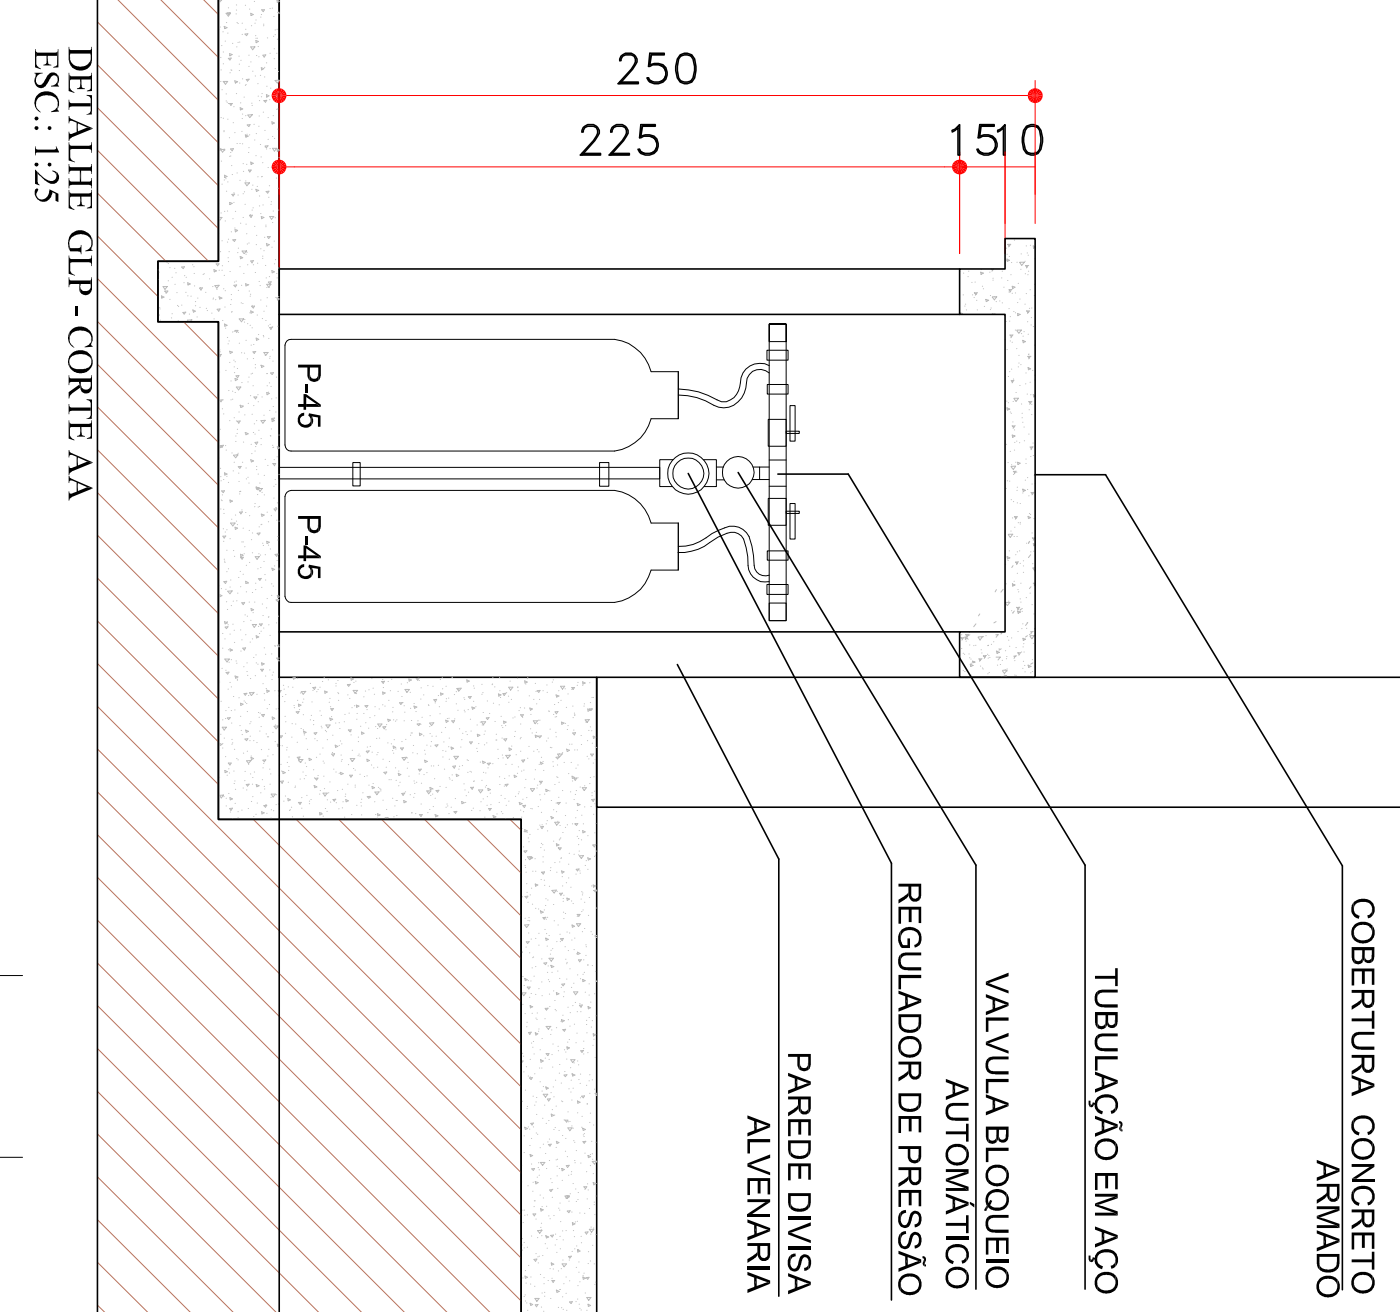

CONTROLE DE MATERIAIS DE ACABAMENTO E REVESTIMENTO (CMAR)			
PISOS:			
D.M.L., Vasilhas, Frigorífico, Vasilhas Masculino, Cozinha religiosa, Higiene, Cozinha, Circulação, Escada, Despensa, Depósito	CLASSE I		
Copa e Despensa, Cozinha GLP	CLASSE I		
Edificação Histórica, 1.º, 2.º, 100.º	CLASSE I		
Edificação Histórica, Área de armazenamento, Área de mesas	CLASSE I		
Edificação Histórica, Escada	CLASSE I		

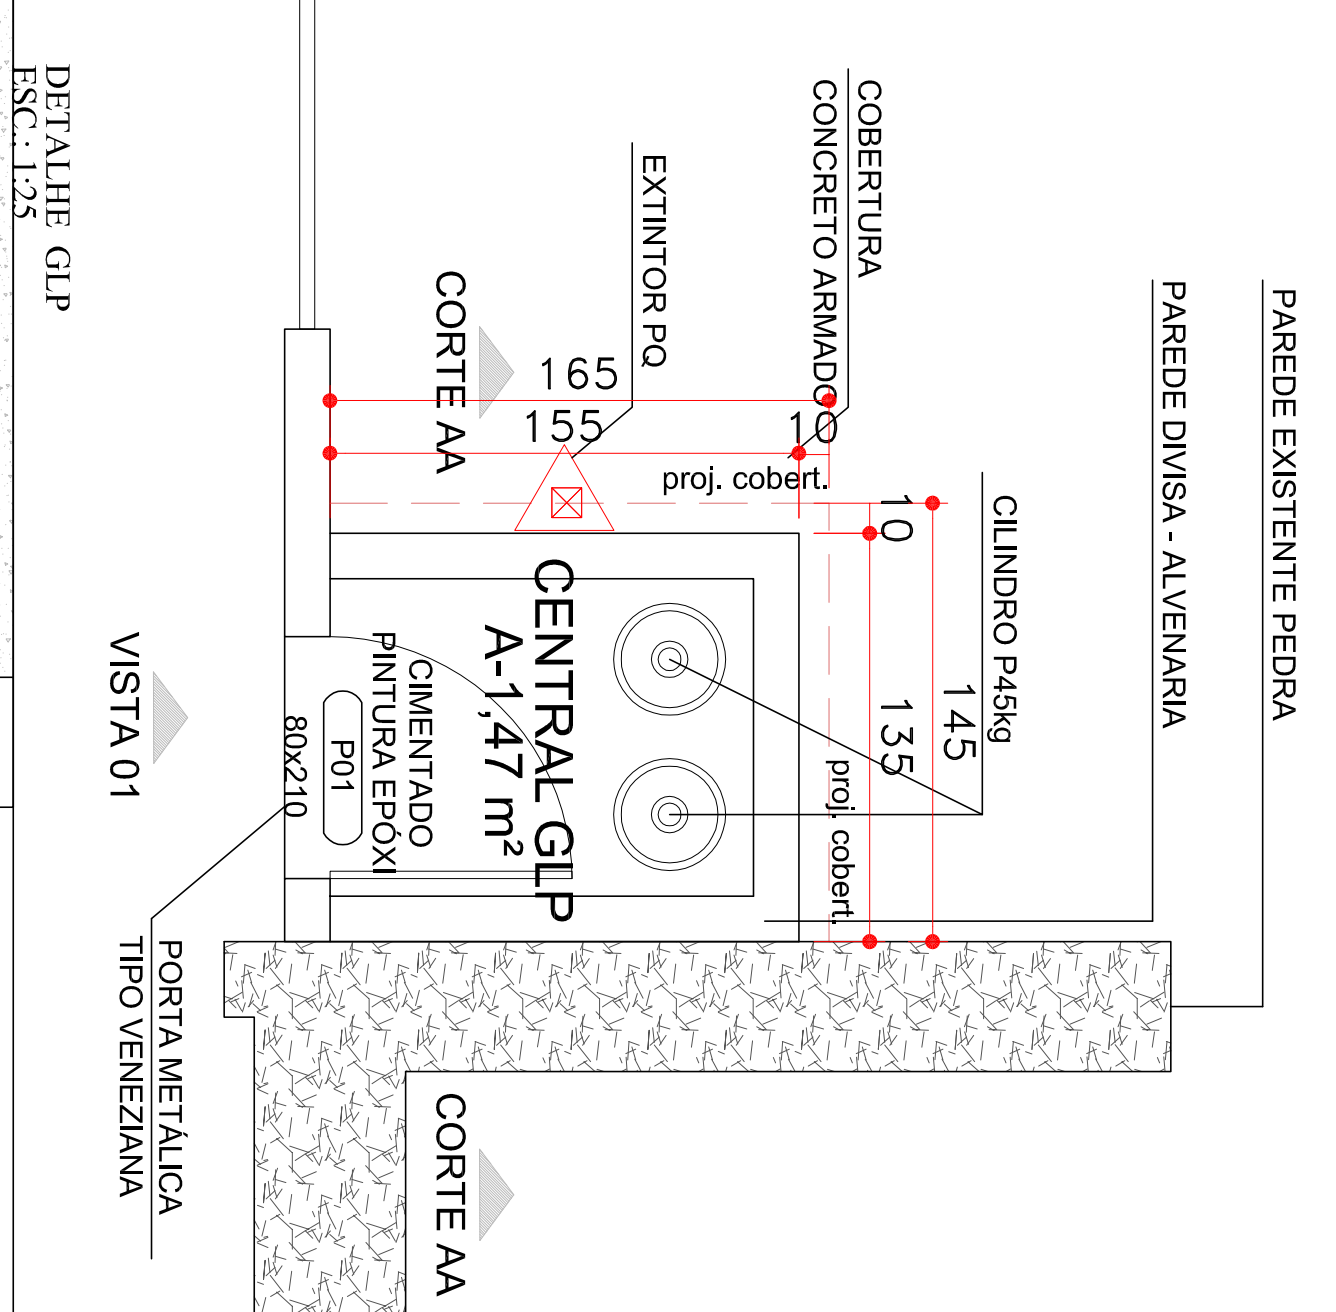

LEGENDA			
ÍCONES	SÍMBOLOS	DESCRIÇÃO	APLICAÇÃO
1	2	3	4
5	6	7	8
9	10	11	12
13	14	15	16
17	18	19	20
21	22	23	24
25	26	27	28
29	30	31	32
33	34	35	36
37	38	39	40
41	42	43	44
45	46	47	48
49	50	51	52
53	54	55	56
57	58	59	60
61	62	63	64
65	66	67	68
69	70	71	72
73	74	75	76
77	78	79	80
81	82	83	84
85	86	87	88
89	90	91	92
93	94	95	96
97	98	99	100

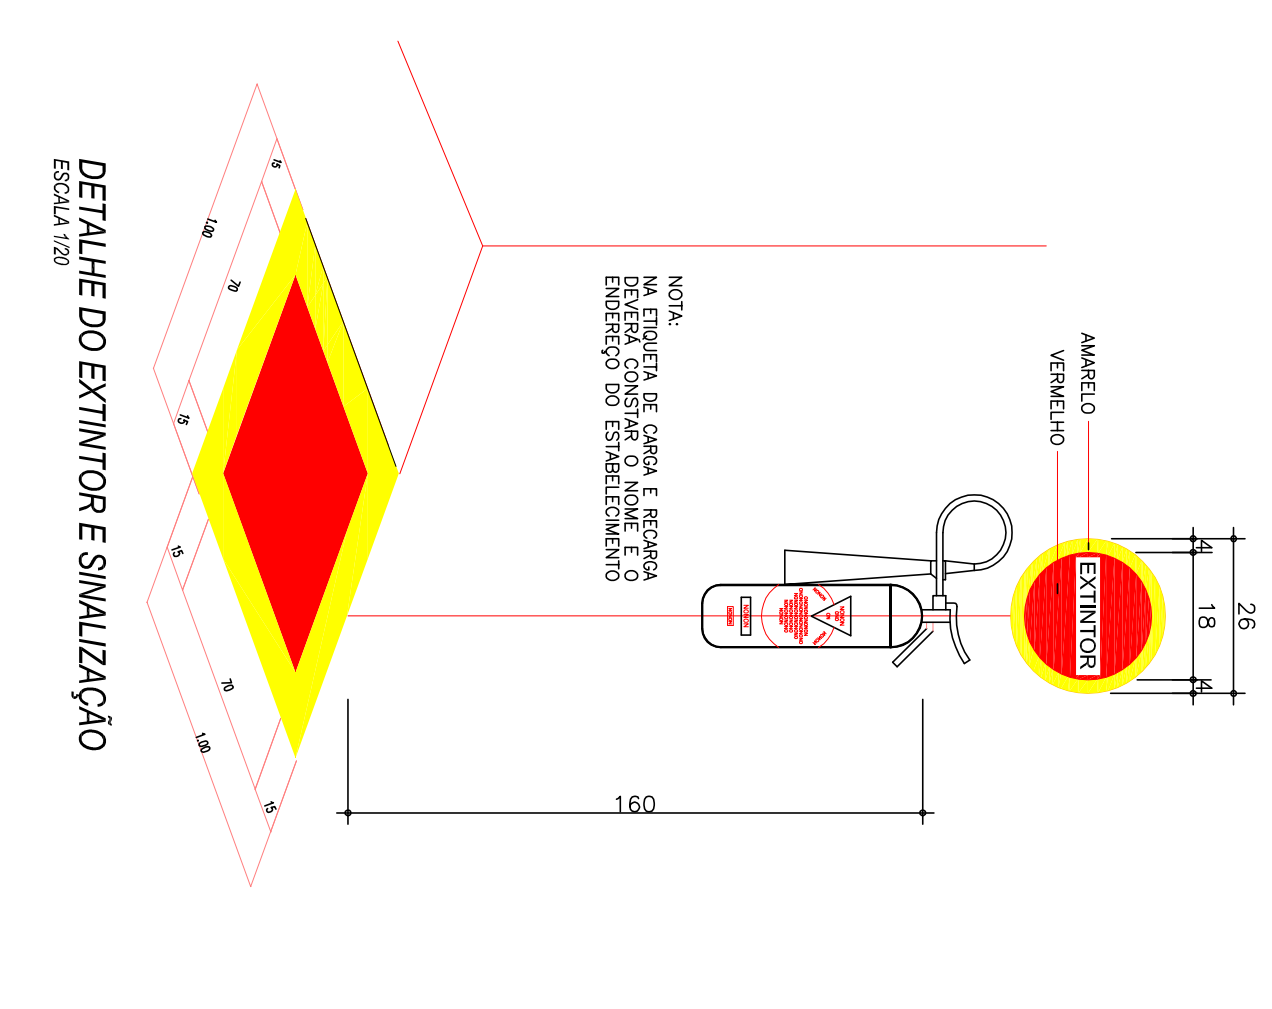

HISTÓRICO DE ATUALIZAÇÃO/SUBSTITUIÇÃO DO PSOP			
DATA	DESCRIÇÃO DA ATUALIZAÇÃO / SUBSTITUIÇÃO	Nº DO PSOP	
03/04	RESTAURANTE ESCOLA - PARANÁQUA-PR	7391.68	m²
04/05	PLANTA BAIXA DO TÊRREO	7391.68	m²
05/06	PLANTA BAIXA DO TÊRREO	7391.68	m²
