
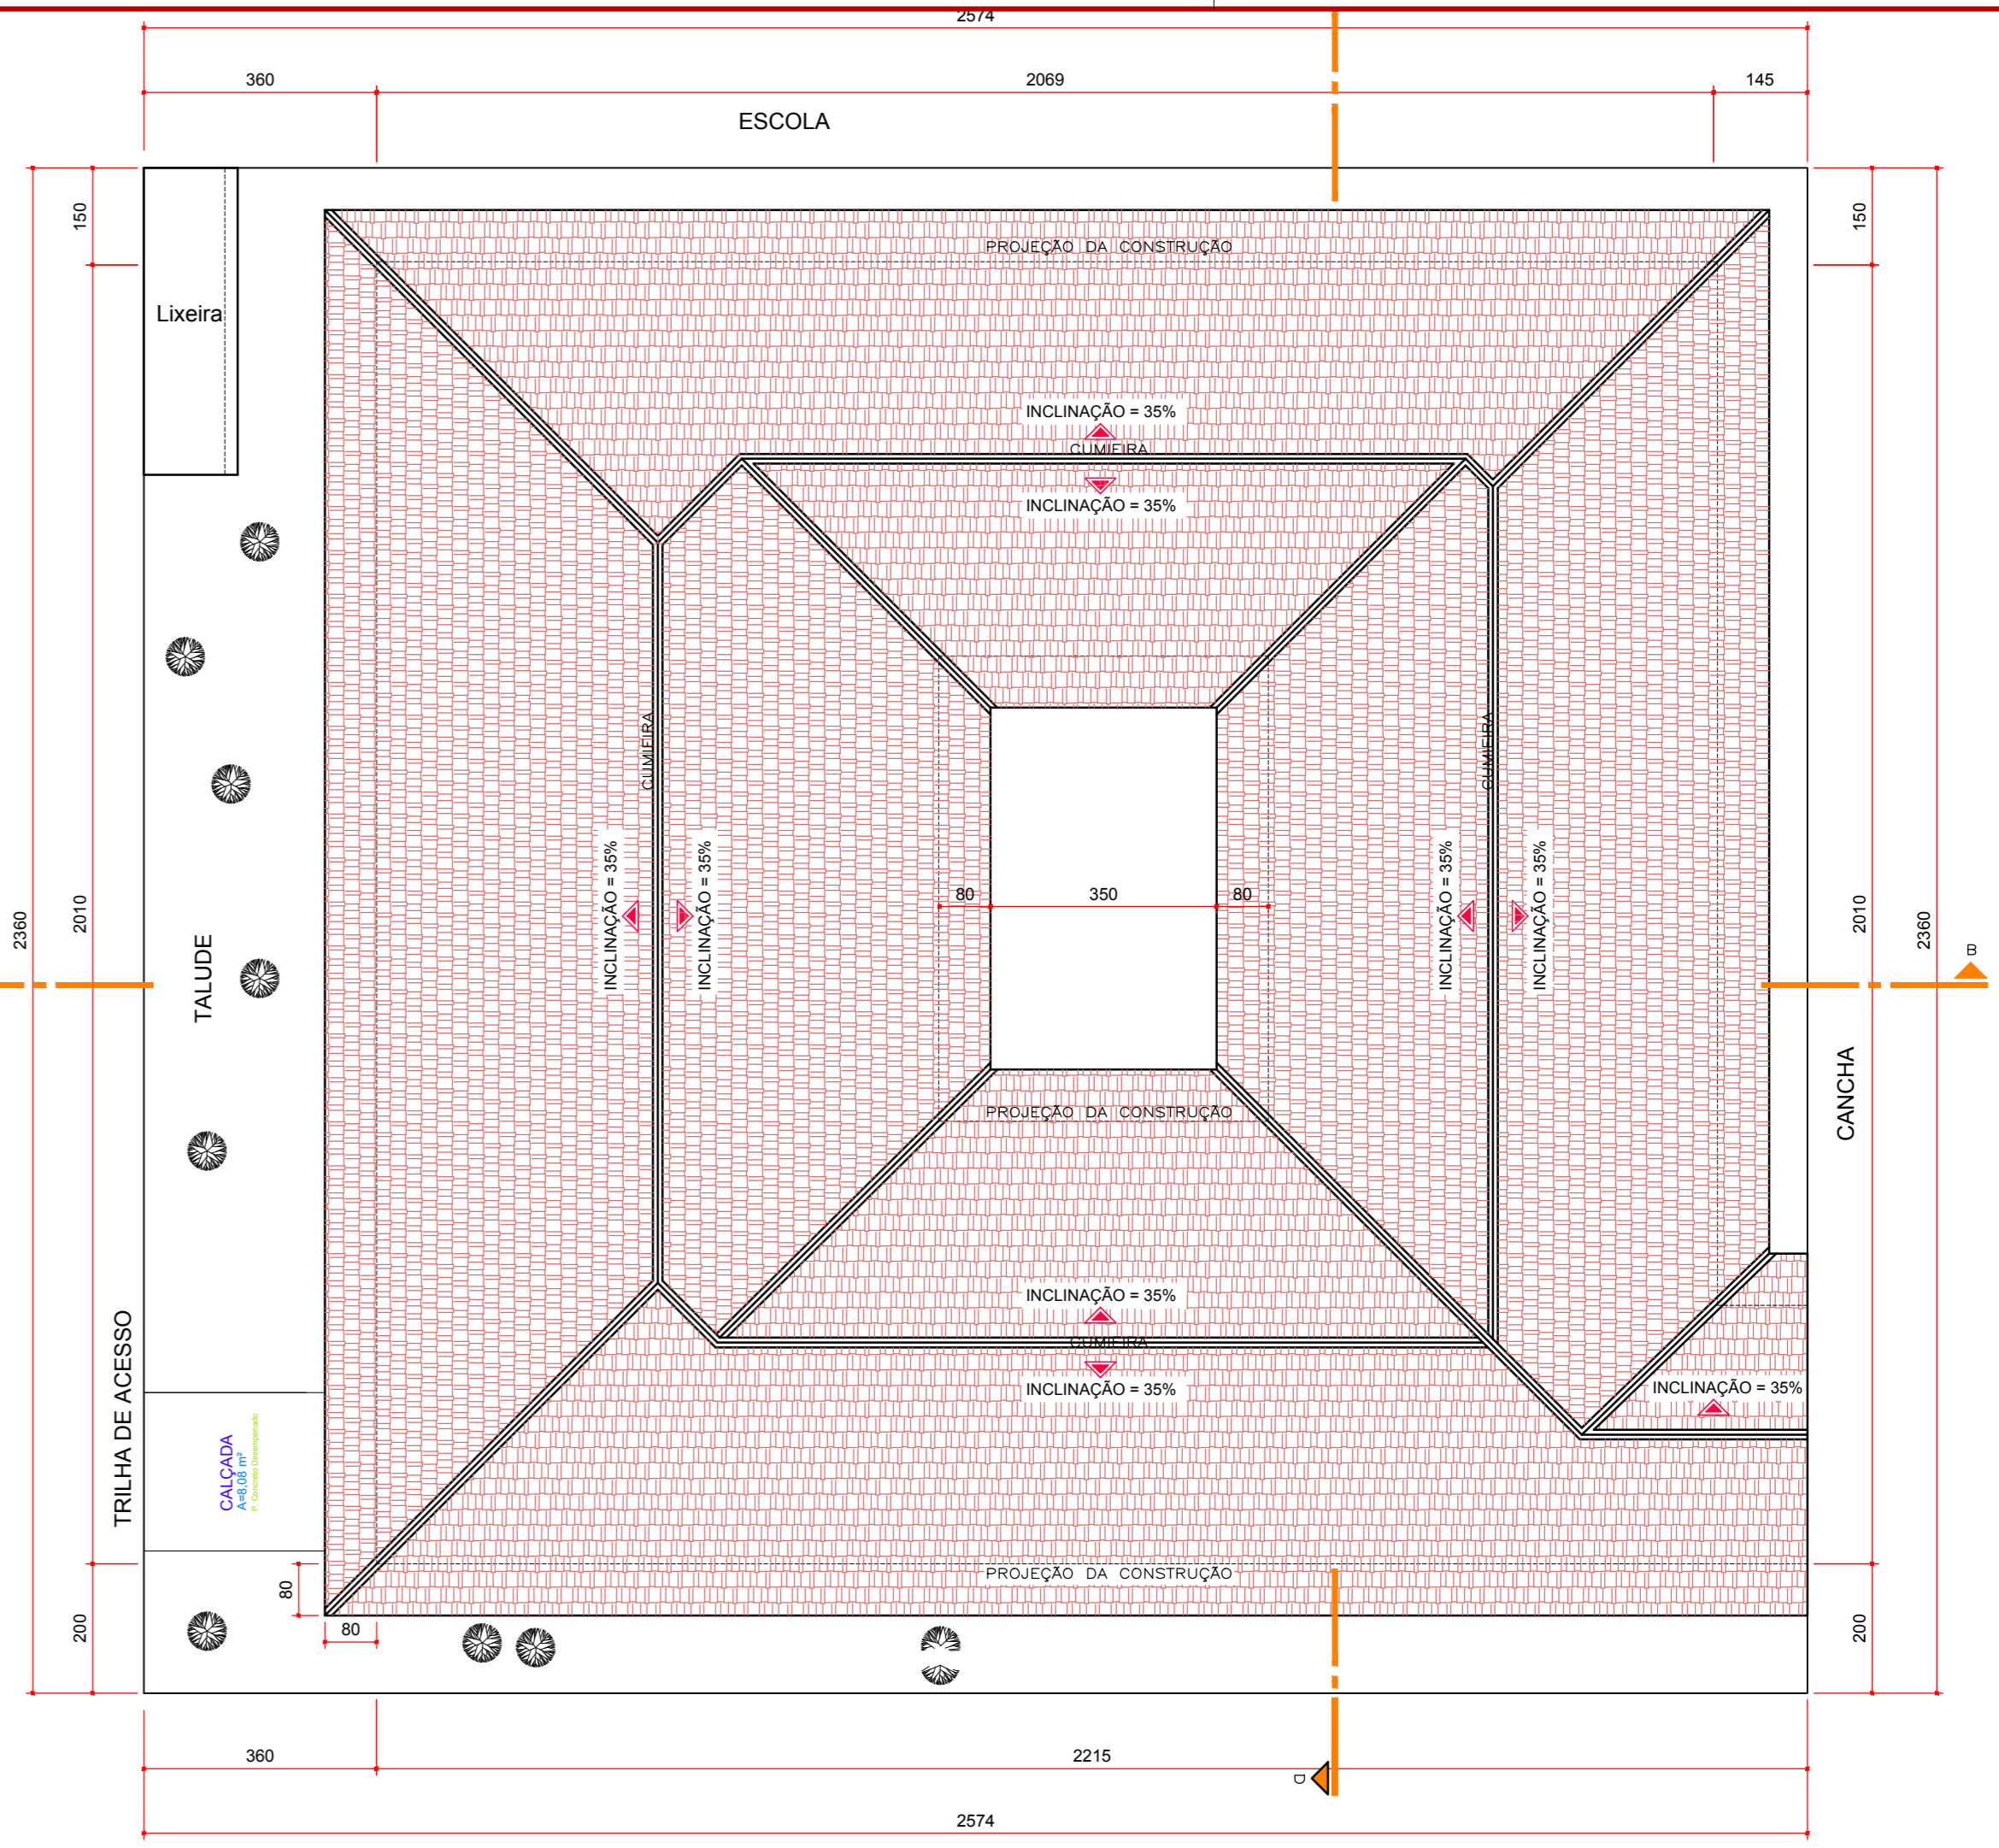


PLANTA BAIXA
ESCALA - 1:50

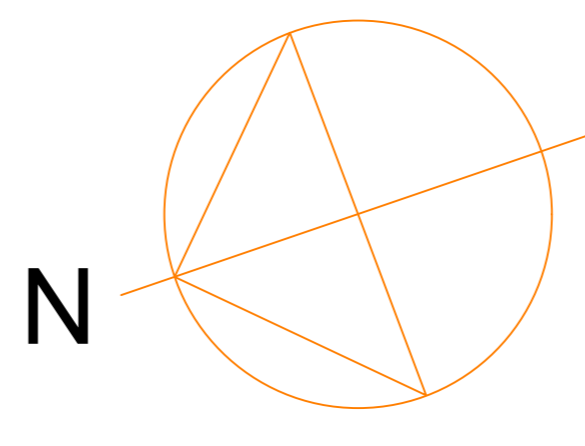

IMPLANTAÇÃO / COBERTURA
ESCALA - 1:100

TABELA DE ESQUADRIAS									
PORTAS	LARGURA (M)	ALTURA (M)	QUANTIDADE	TIPO	MATERIAL				
P1	0,95	2,10	1,48	18,00	PORTA DE MADEIRA LAMINADA, INTERNA, PINTURA ESMALTE PRÉ-FEITO, FECHADURA INTERNA				
P2	0,95	2,10	1,48	18,00	PORTA DE MADEIRA LAMINADA, INTERNA, PINTURA ESMALTE PRÉ-FEITO, FECHADURA INTERNA				
P3A	0,95	2,10	1,48	2,00	PORTA DE MADEIRA LAMINADA, INTERNA, PINTURA ESMALTE PRÉ-FEITO, FECHADURA INTERNA				
P3C	0,95	2,10	1,48	1,00	PORTA DE MADEIRA LAMINADA, INTERNA, PINTURA ESMALTE PRÉ-FEITO, FECHADURA INTERNA - CORREIA				
P4	1,05	2,10	1,36	1,00	PORTA DE MADEIRA LAMINADA, INTERNA, PINTURA ESMALTE PRÉ-FEITO, FECHADURA INTERNA, FECHADURA PARA ABRE E FECHAR				
JANELAS	LARGURA (M)	ALTURA (M)	QUANTIDADE	TIPO	MATERIAL				
J1	1,10	1,00	1,10	150,00	JANELA EM PERFIL DE ALUMÍNIO E VIDRO CANALADO 4MM, COM 4 COLUNAS DIVERSAS EM 4 SEÇÕES - 2 FRAMTOPO E 2 BASE E 4 BASCULANTES (MISO)				
J2	1,00	1,00	1,10	180,00	JANELA EM PERFIL DE ALUMÍNIO E VIDRO CANALADO 4MM, COM 4 COLUNAS DIVERSAS EM 4 SEÇÕES - 2 FRAMTOPO E 2 BASE E 4 BASCULANTES (MISO)				
J3	0,80	0,60	0,50	0,48	11,00	JANELA EM PERFIL DE ALUMÍNIO E VIDRO CANALADO 4MM, COM 4 COLUNAS DIVERSAS EM 4 SEÇÕES - 2 FRAMTOPO E 2 BASE E 4 BASCULANTES (MISO)			
J4	1,40	1,00	1,10	140,00	JANELA EM PERFIL DE ALUMÍNIO E VIDRO CANALADO 4MM, COM 4 COLUNAS DIVERSAS EM 4 SEÇÕES - 2 FRAMTOPO E 2 BASE E 4 BASCULANTES (MISO)				
J5	2,00	0,90	1,20	1,80	2,00	JANELA EM PERFIL DE ALUMÍNIO E VIDRO CANALADO 4MM, COM 4 COLUNAS DIVERSAS EM 4 SEÇÕES - 2 FRAMTOPO E 2 BASE E 4 BASCULANTES (MISO)			
PORTÕES	LARGURA (M)	ALTURA (M)	QUANTIDADE	TIPO	MATERIAL				
PO1	0,6	1,2	0	0,60	7,00	PORTÃO EM OBRAS DE AÇO GALVANIZADO PARA FECHAMENTO DE COZINHA E USO DE EQUIPAMENTO EXPEDIENTE - INCLINADO COMPRESSÃO E VÁCUO			
PO2	1,6	1,8	0	1,80	1,80	PORTÃO EM OBRAS DE AÇO GALVANIZADO PARA FECHAMENTO DO PORTÃO EM SALA DE ESPERA DE ABRE COM FECHADURA PARA CARRÃO			

CREA - PRT/AEAL	CONSULTA
PREFEITURA	SUADE
SECRETARIO	DIRETOR
PREFEITURA MUNICIPAL DE PARANAGUÁ SECRETARIA MUNICIPAL DE PLANEJAMENTO, ORÇAMENTO E GESTÃO	
PROJETO ARQUITETÔNICO	
U.B.S. PRAIA DE ENCANTADAS - ILHA DO MEL	
PLANTA / IMPLANTAÇÃO	
RESP. TÉCNICO PROJETO: VANIA R. RODRIGUES FONES - CAL. 11.848 - PROPRIETARIO: MUNICIPIO DE PARANAGUÁ	
DATA REVISÃO: AGO_2017	ESCALA: INDICADA
DESENHO: MJ	FRANCHA: 01/03