




01 SITUAÇÃO
ESCALA 1/500

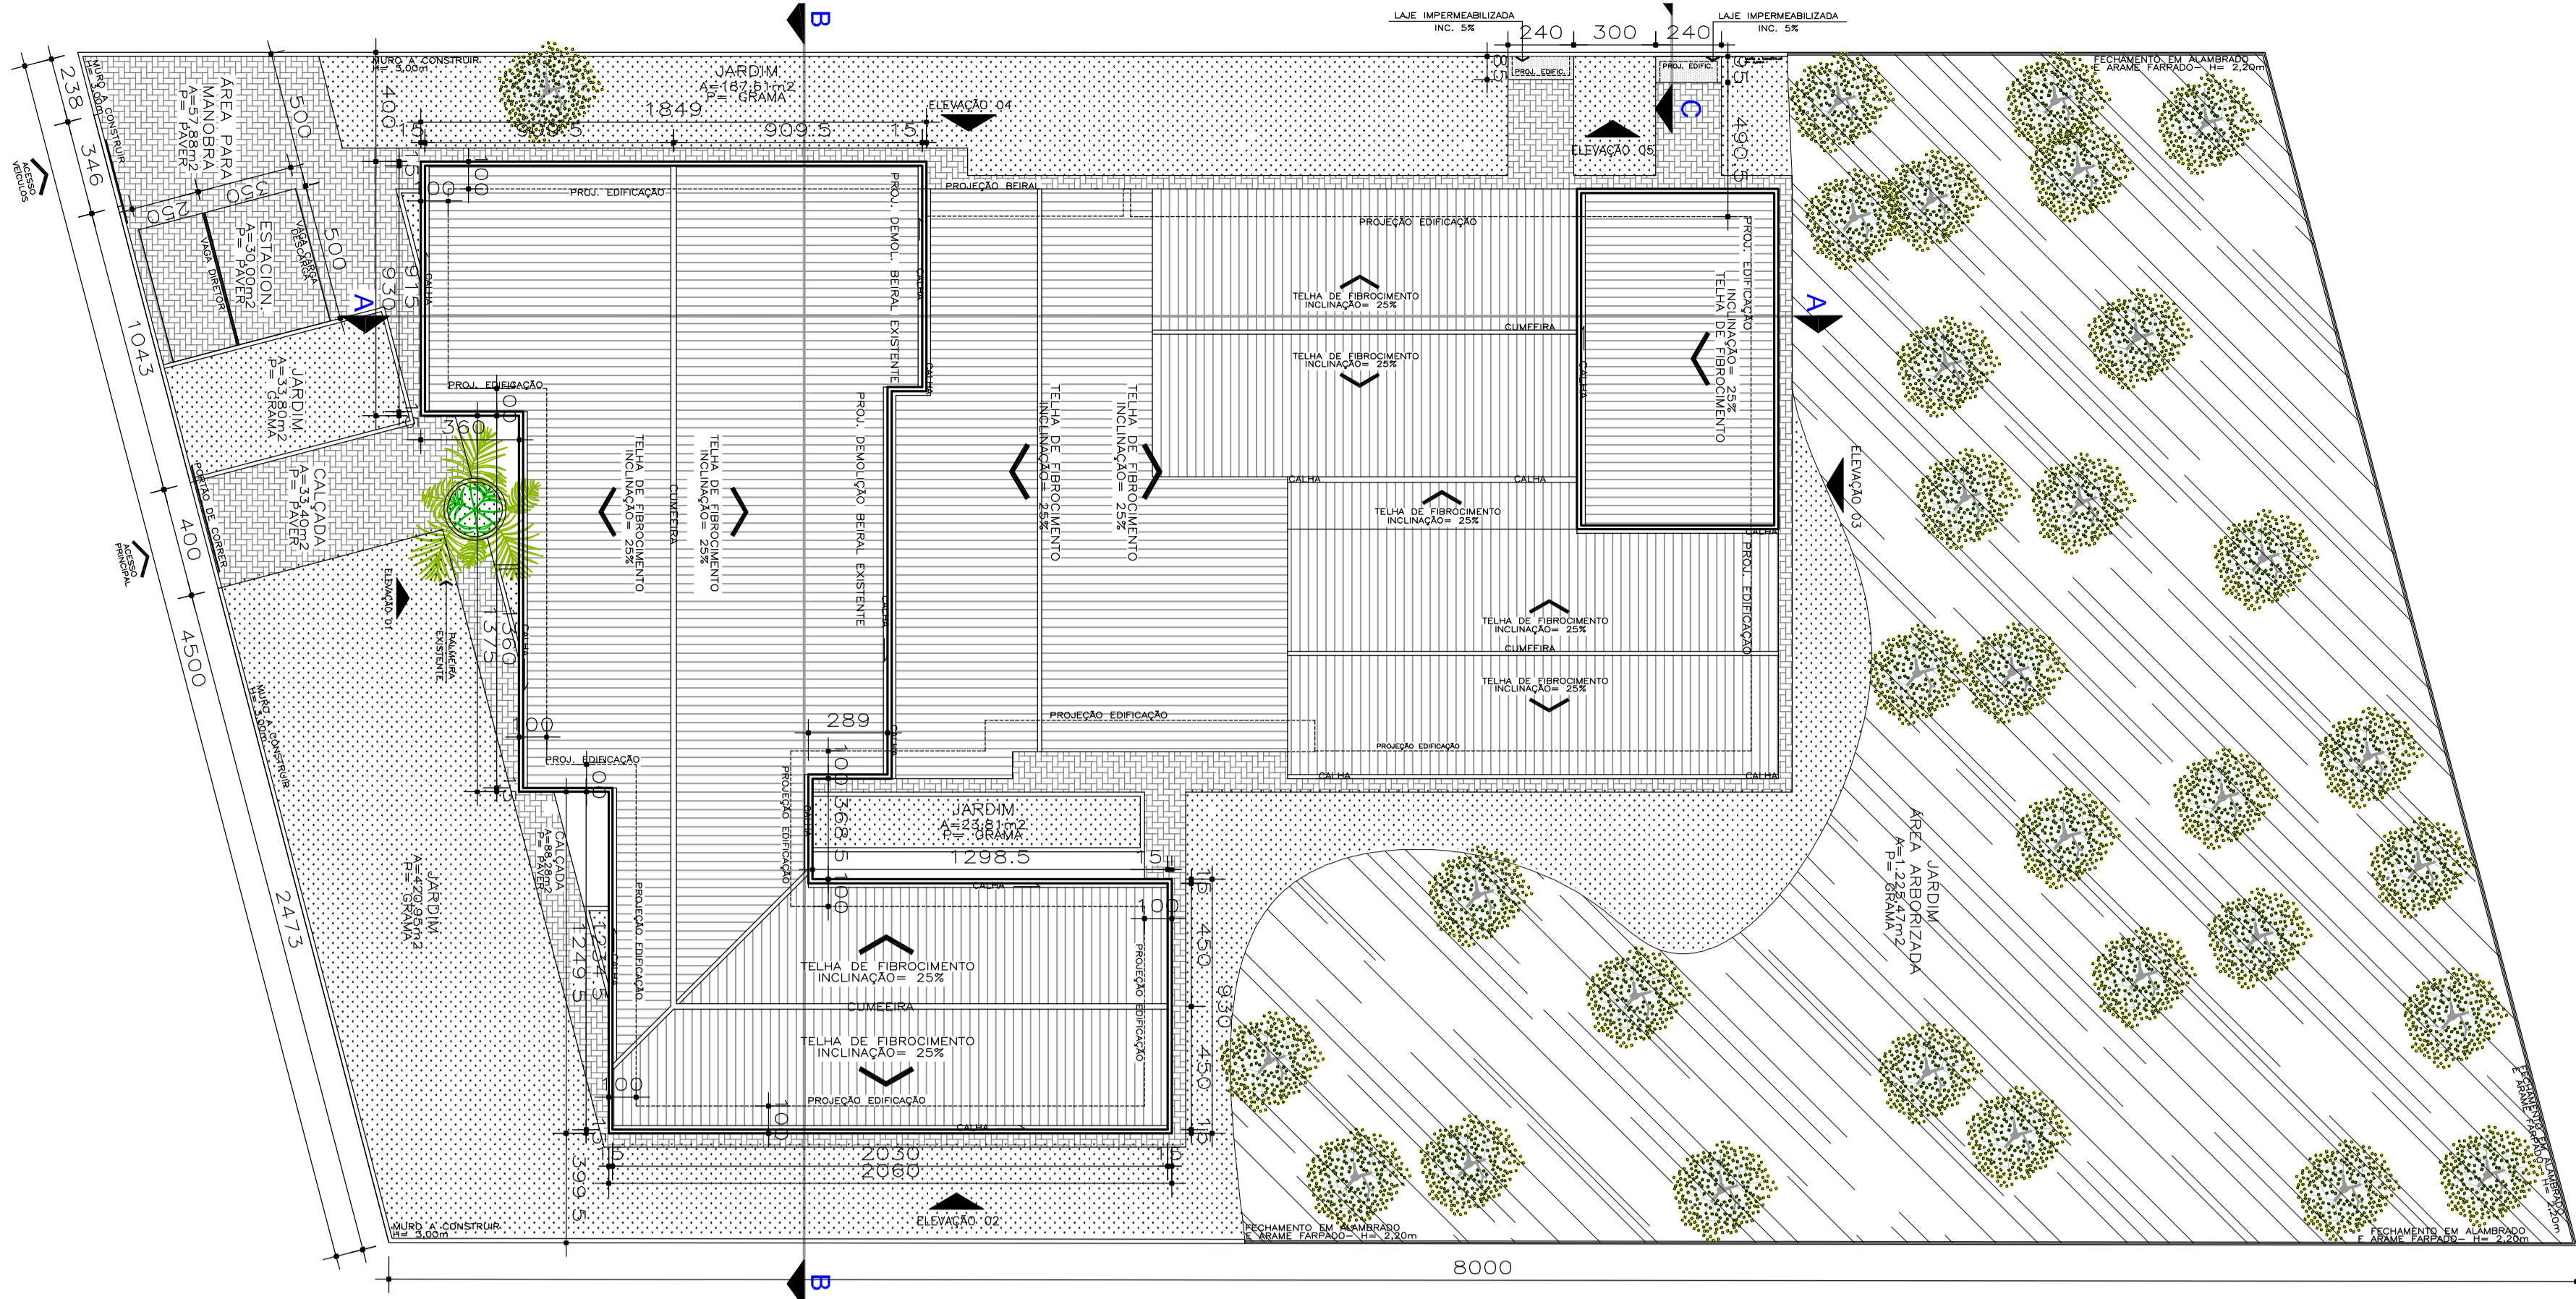


02 COBERTURA
ESCALA 1/200

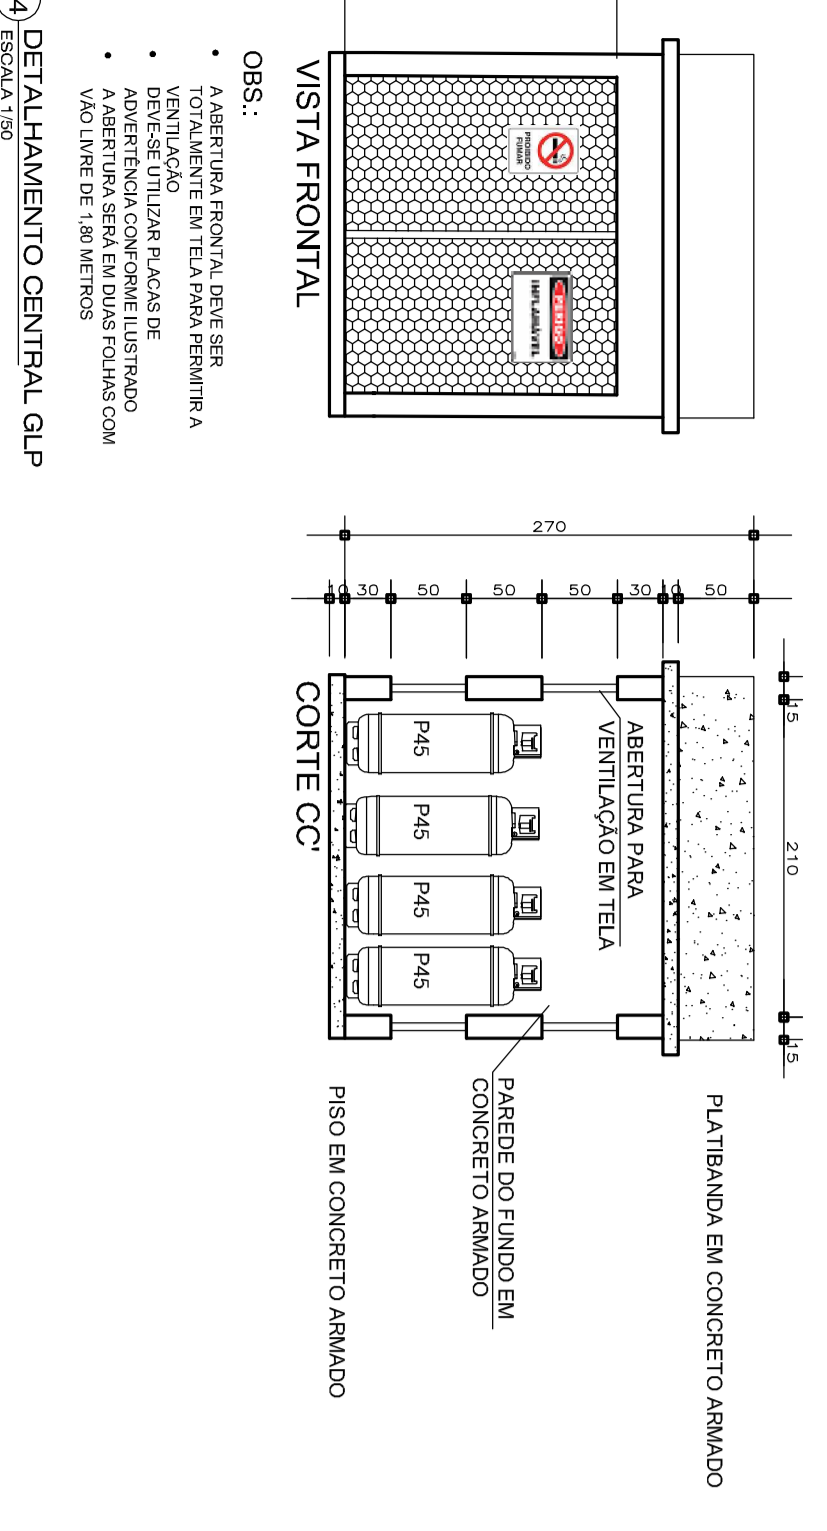


03 PLANTA BAIXA
ESCALA 1/100

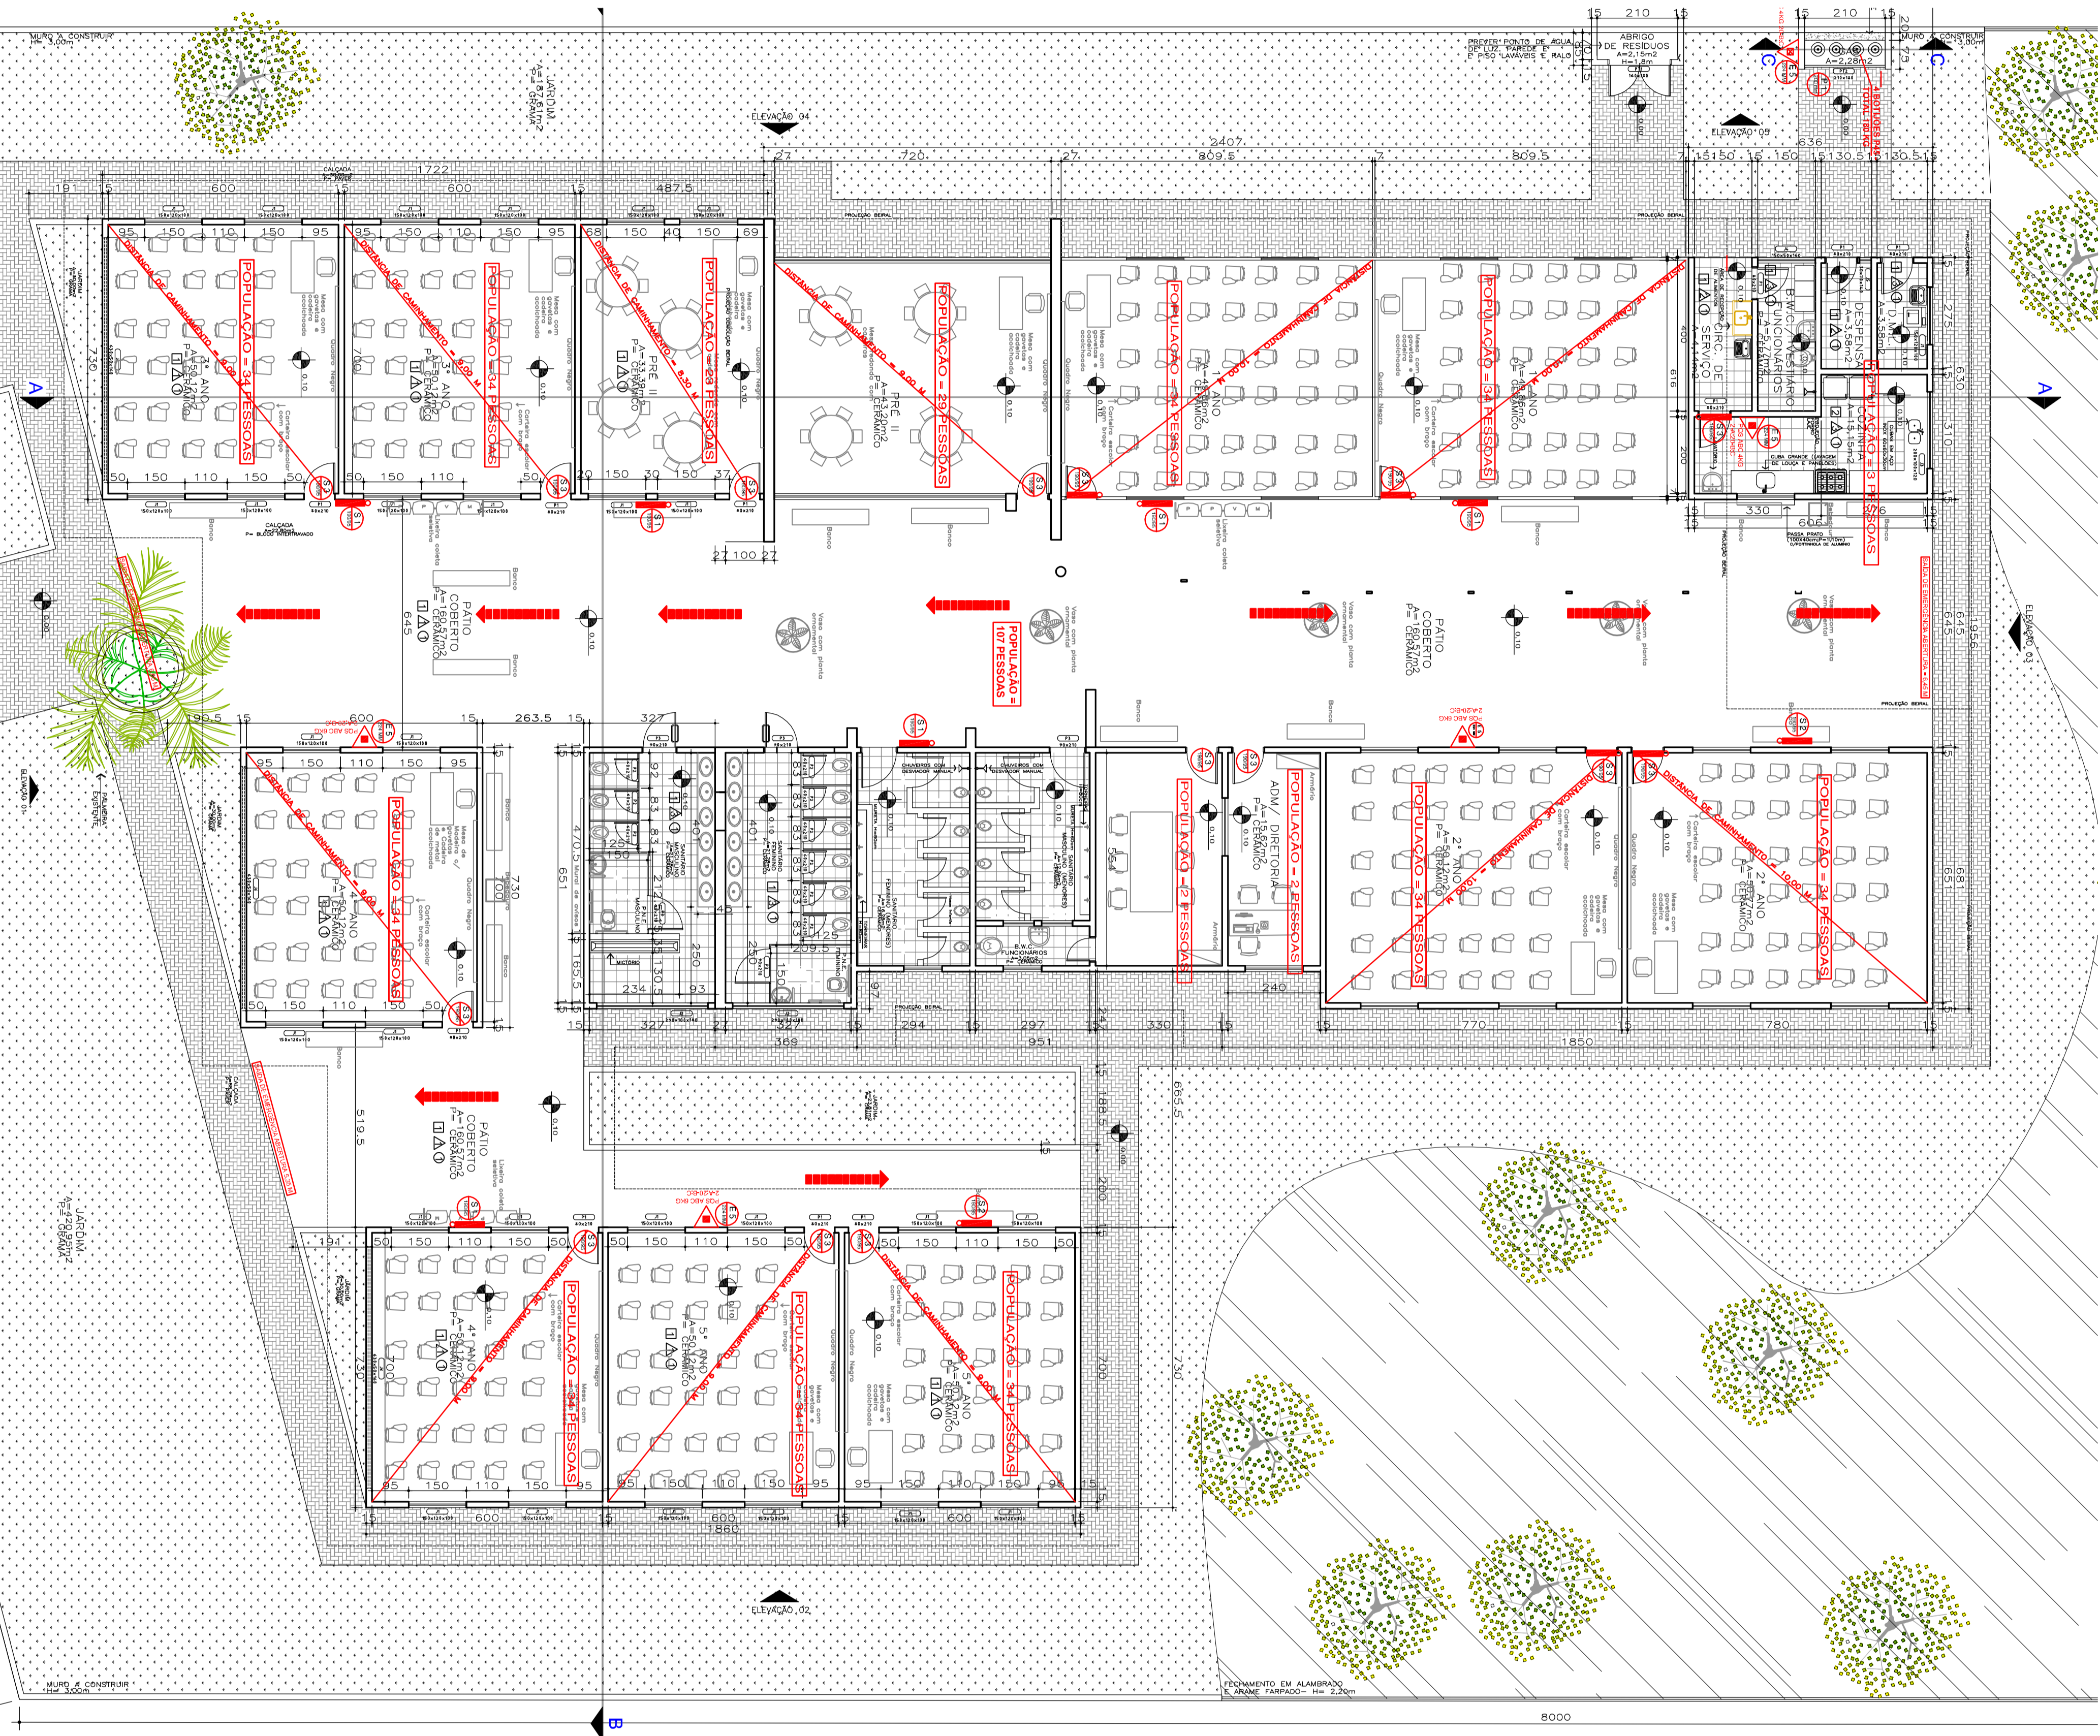


05 CORTE AA'
ESCALA 1/100

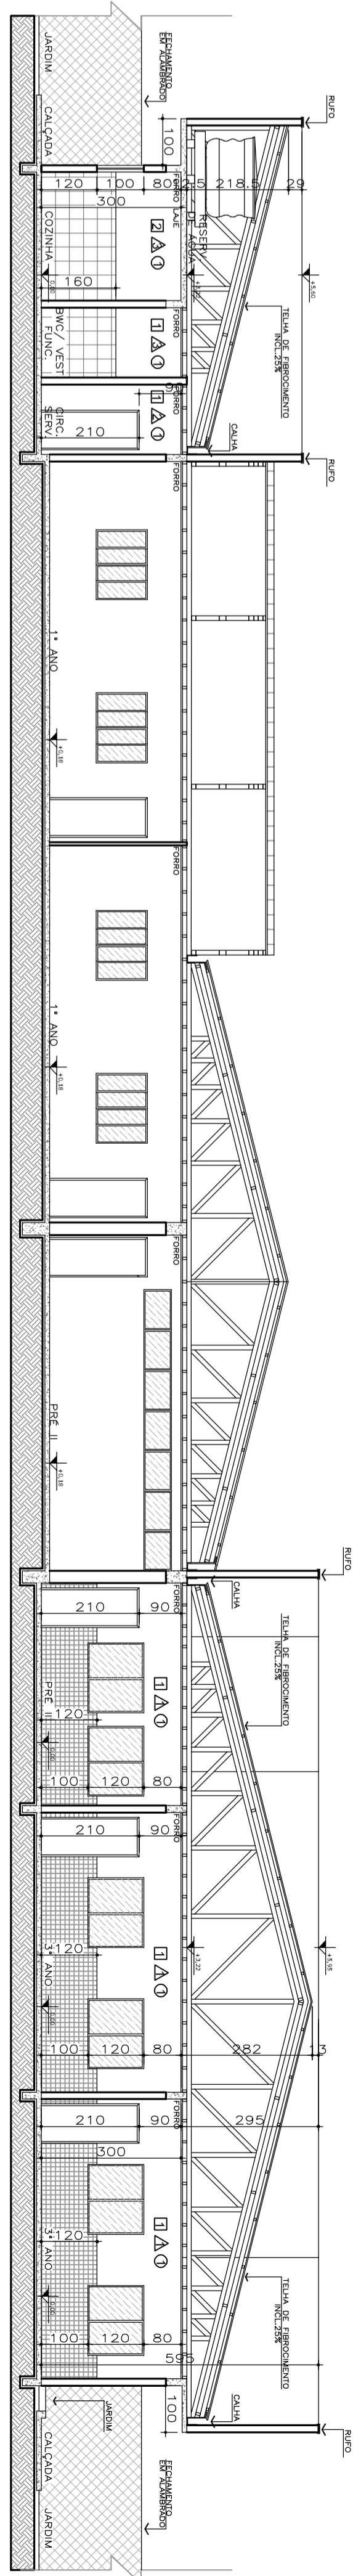



06 CORTE BB'
ESCALA 1/100

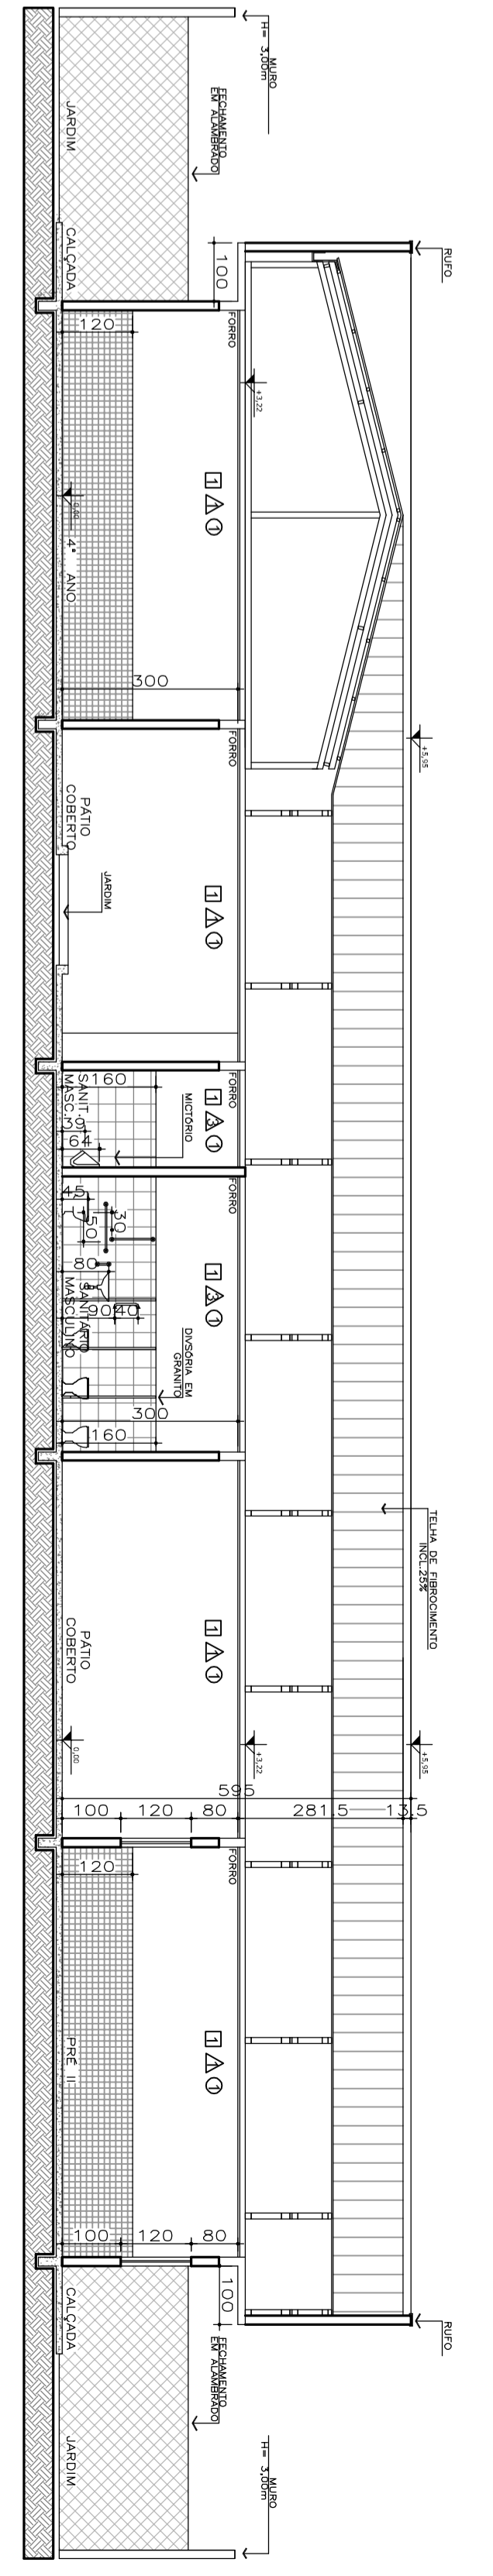

06 LEGENDA DE SINALIZAÇÃO DE EMERGENCIA - Conf. NPT 020
ESCALA 1/100

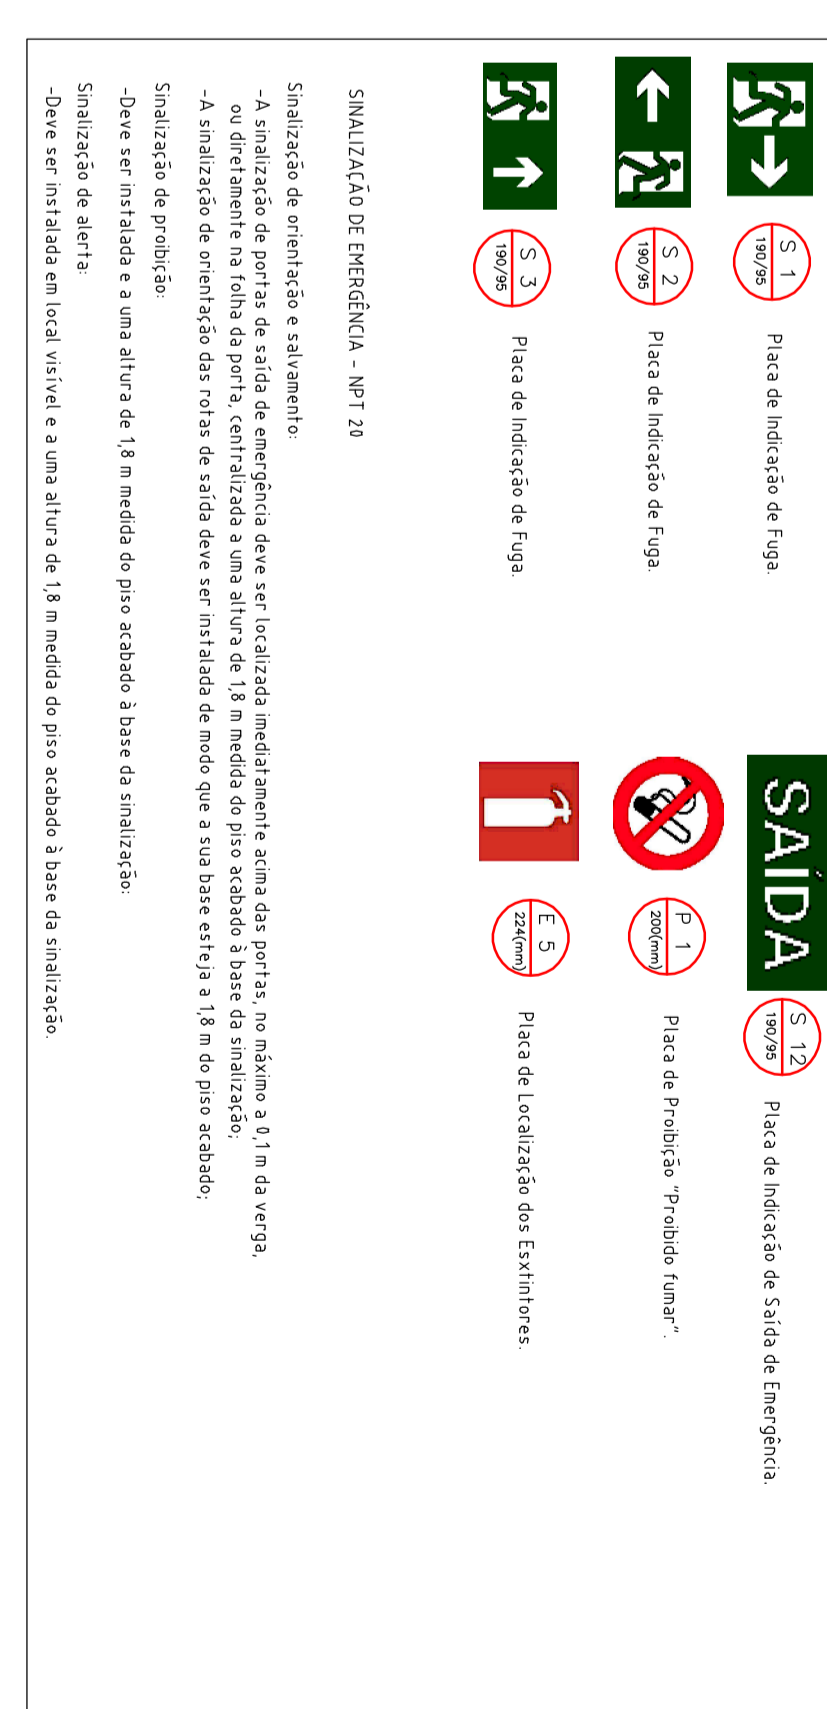

LEGENDA DA PLANTA BAIXA

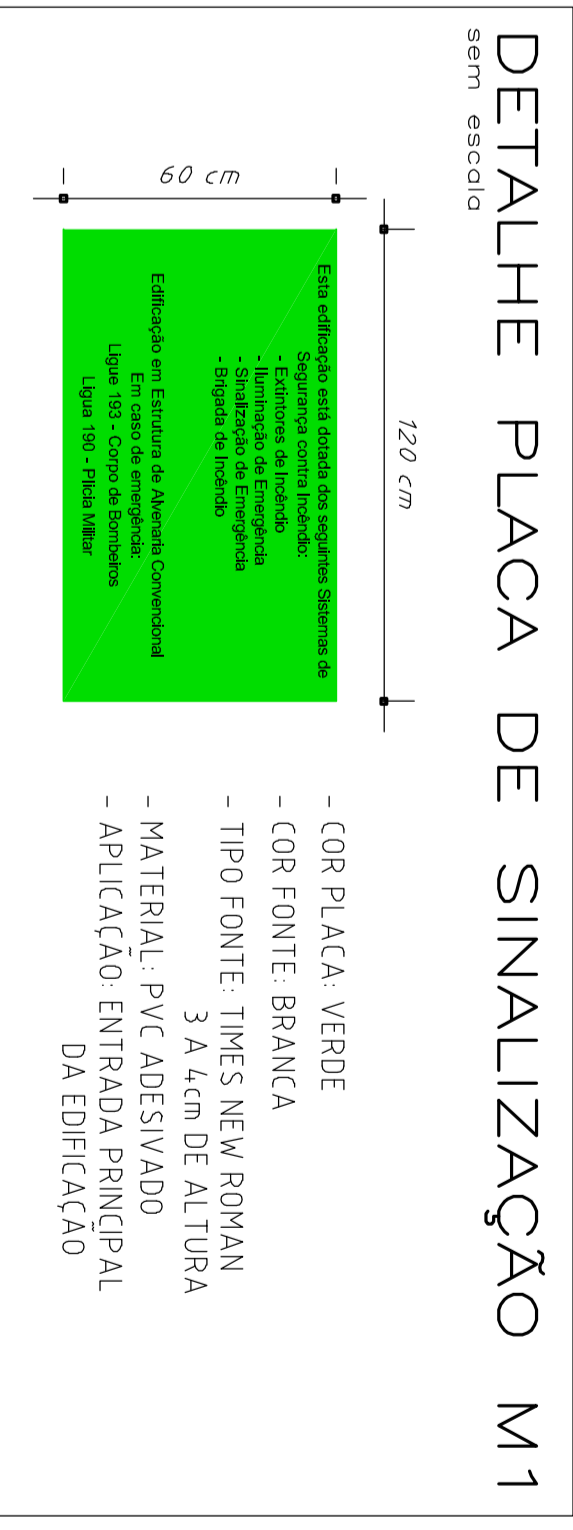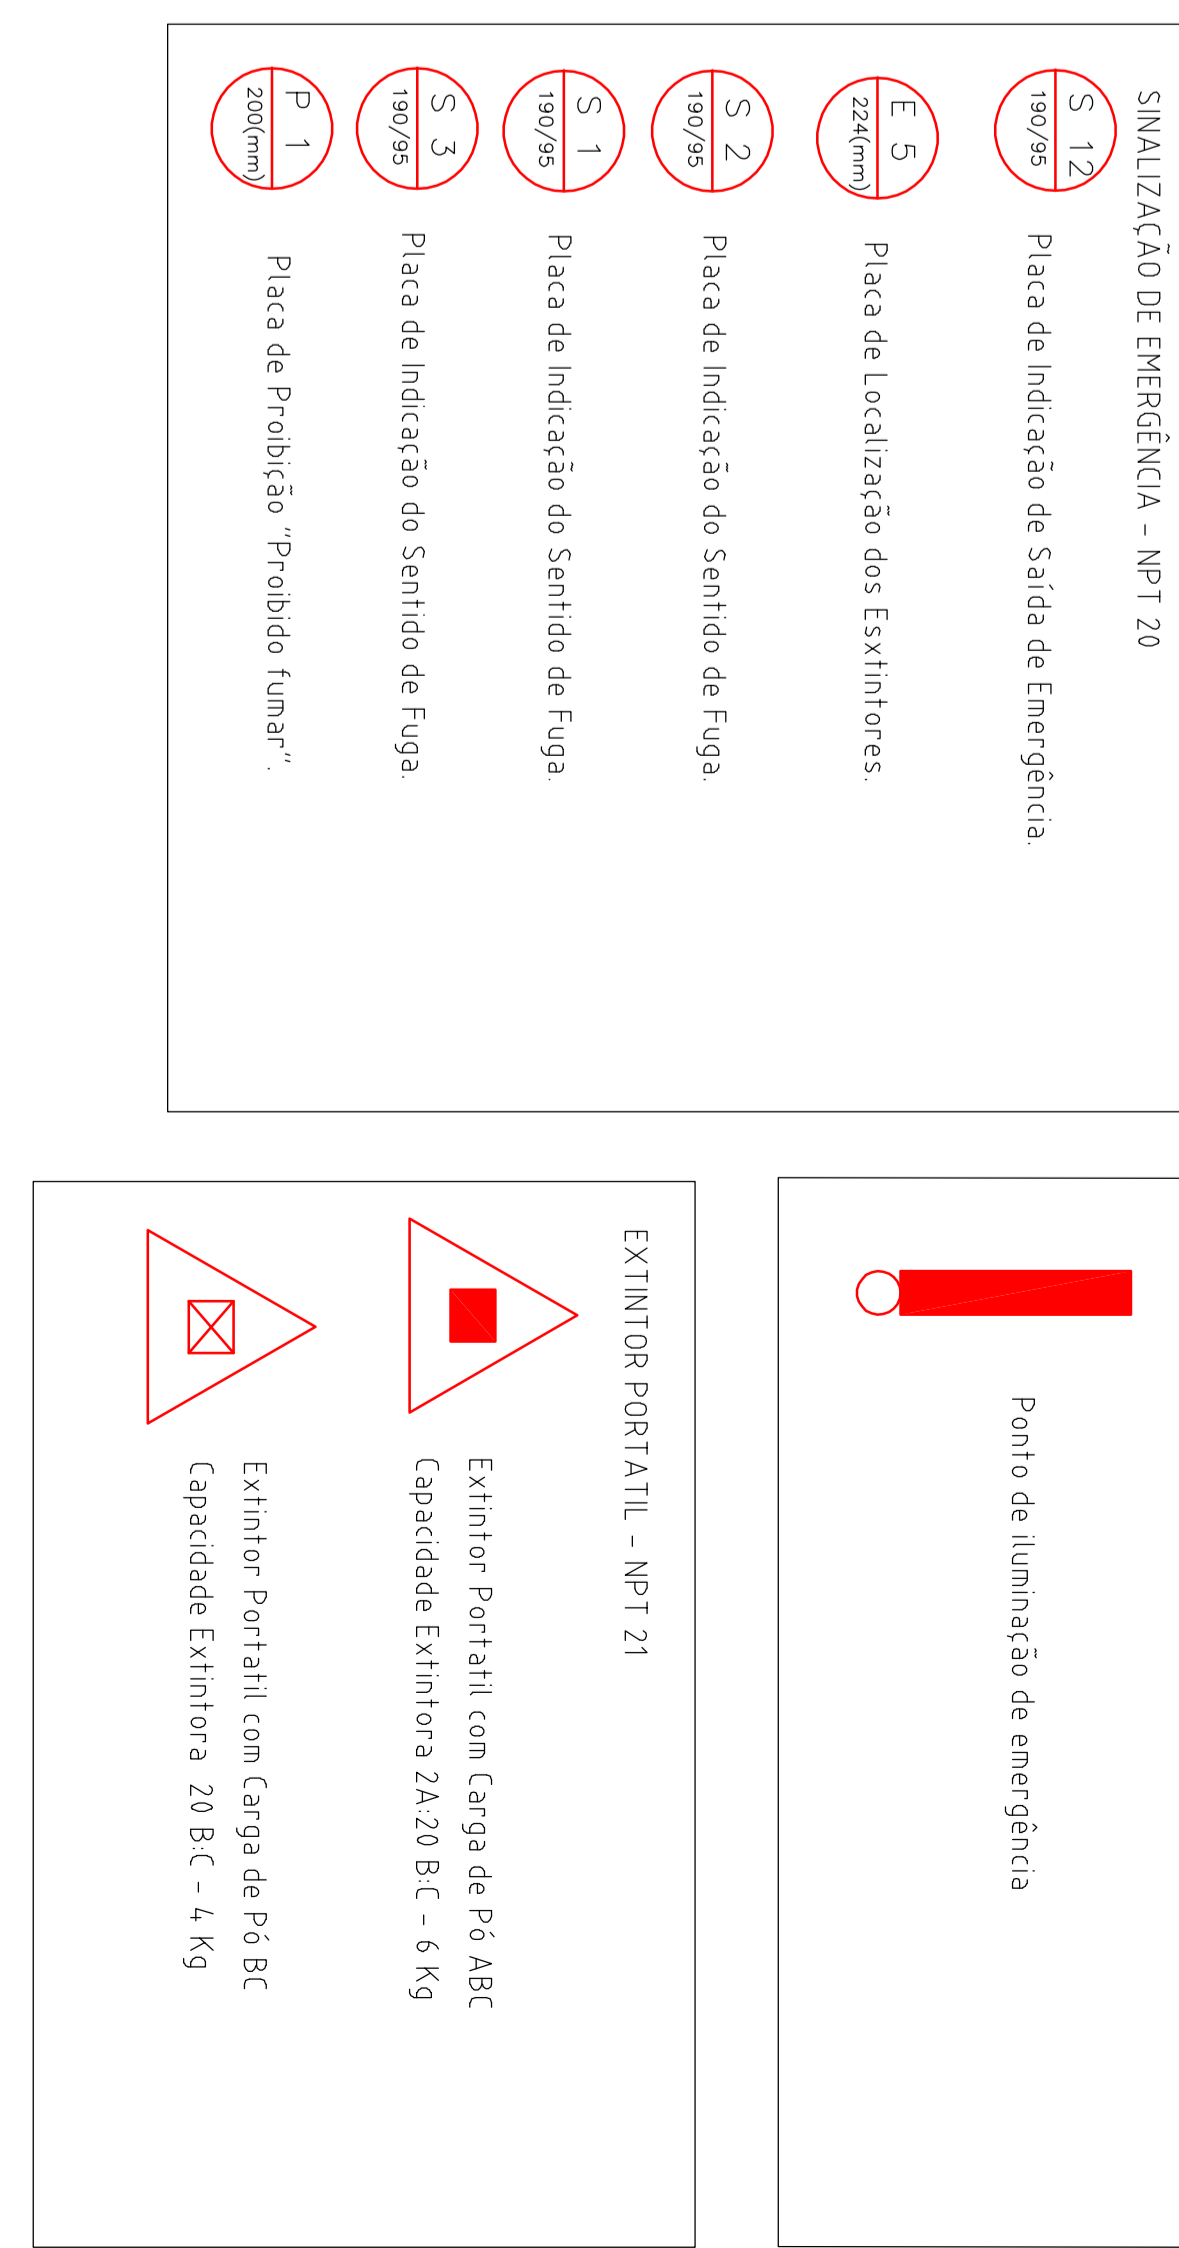

1. ACOMODAMENTO AUTOMÁTICO NA SALA DE EMERGENCIA, COM AUTOMATISMO DE DIÁFUSO HORAS
2. A SINALIZAÇÃO DEVE PERMANECER O TEMPO MÁXIMO DO EQUIPAMENTO
3. A SINALIZAÇÃO DEVE TER UM TIPO DE FONTE DE LUZ E DE EMERGENCIA DE 3 LUX NO MÍNIMO
4. A SINALIZAÇÃO DEVE TER UM TIPO DE FONTE DE LUZ E DE EMERGENCIA DE 3 A 4 CM DE ALTURA

03 DETALHES DA LUMINAÇÃO DE EMERGENCIA

ENGEON		SOLUÇÃO DE PROBLEMAS	
EMPRESA DE ENGENHARIA, ARQUITETURA E PROJETO			
RUA MANOEL DE OLIVEIRA, 100 - JARDIM SÃO CARLOS - SÃO PAULO - SP			
CNPJ: 06.908.088/0001-00			
INSCRIÇÃO ESTADUAL: 06.908.088-01			
INSCRIÇÃO MUNICIPAL: 06.908.088-02			
INSCRIÇÃO FEDERAL: 06.908.088-03			
INSCRIÇÃO DO CREA: 06.908.088-04			
INSCRIÇÃO DO CREA: 06.908.088-05			
DO CREA: 06.908.088-00			