



PLANTA BAIXA- AMPLIAÇÃO E REFORMA  
ESCALA - 1:75

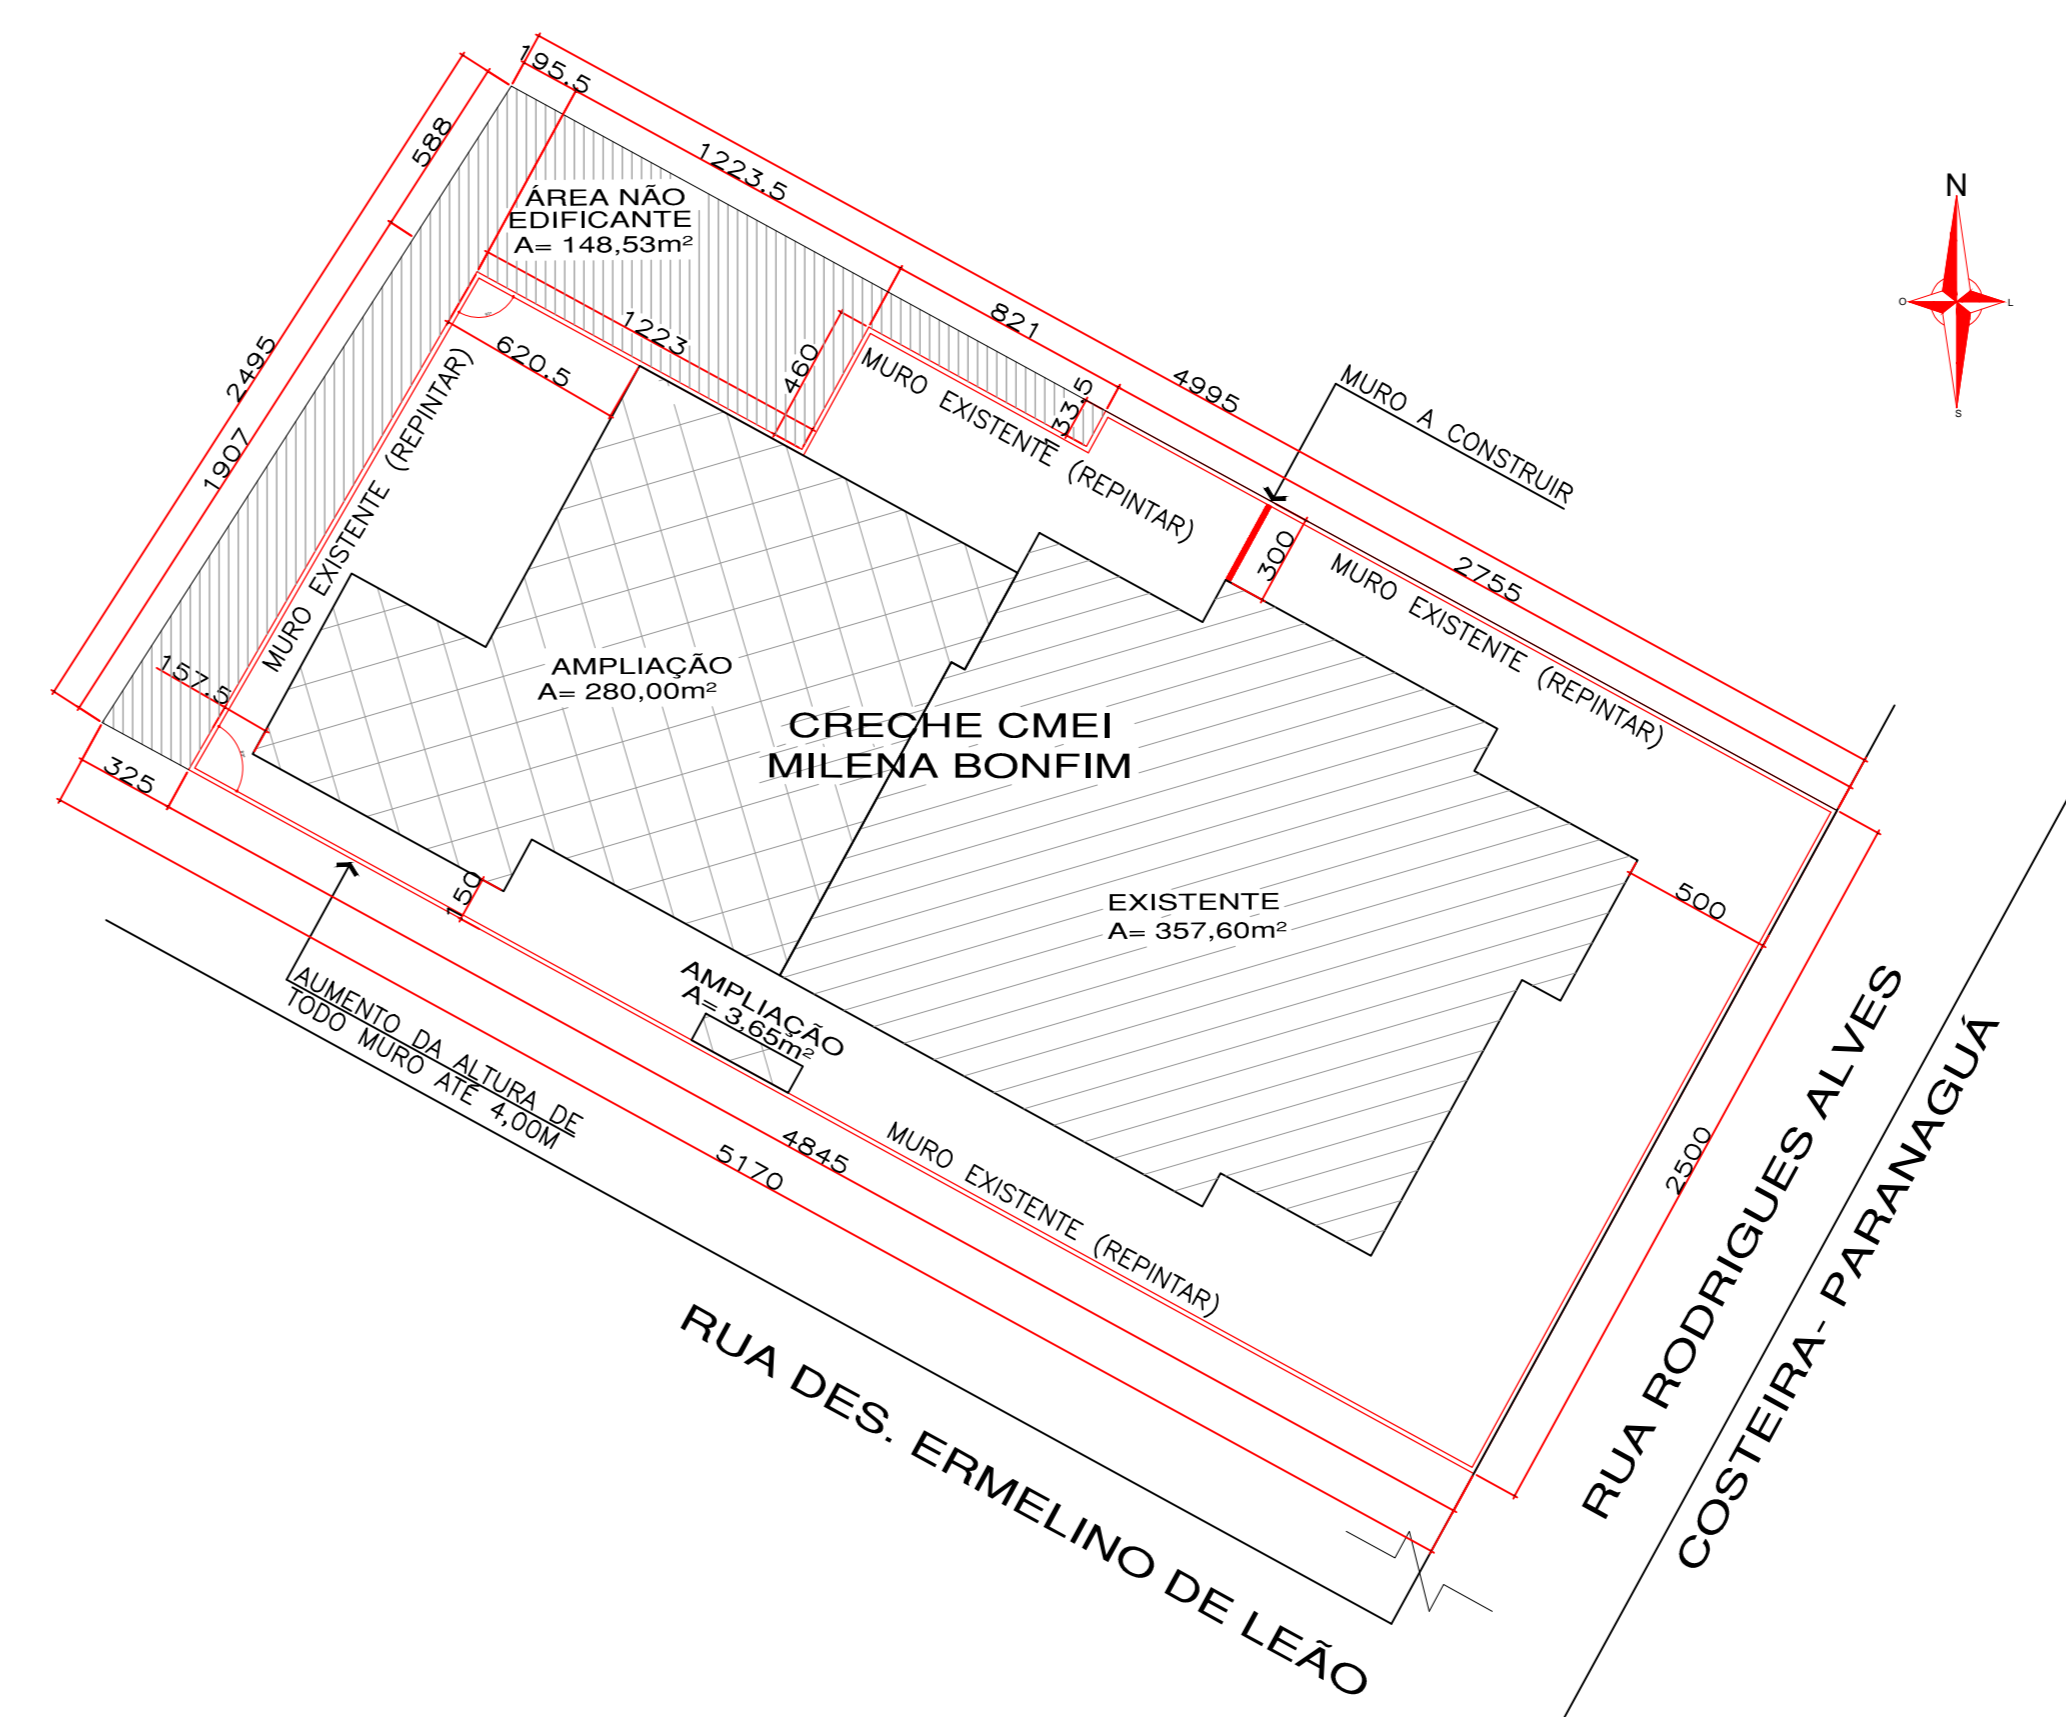

SITUAÇÃO  
ESCALA - 1:250

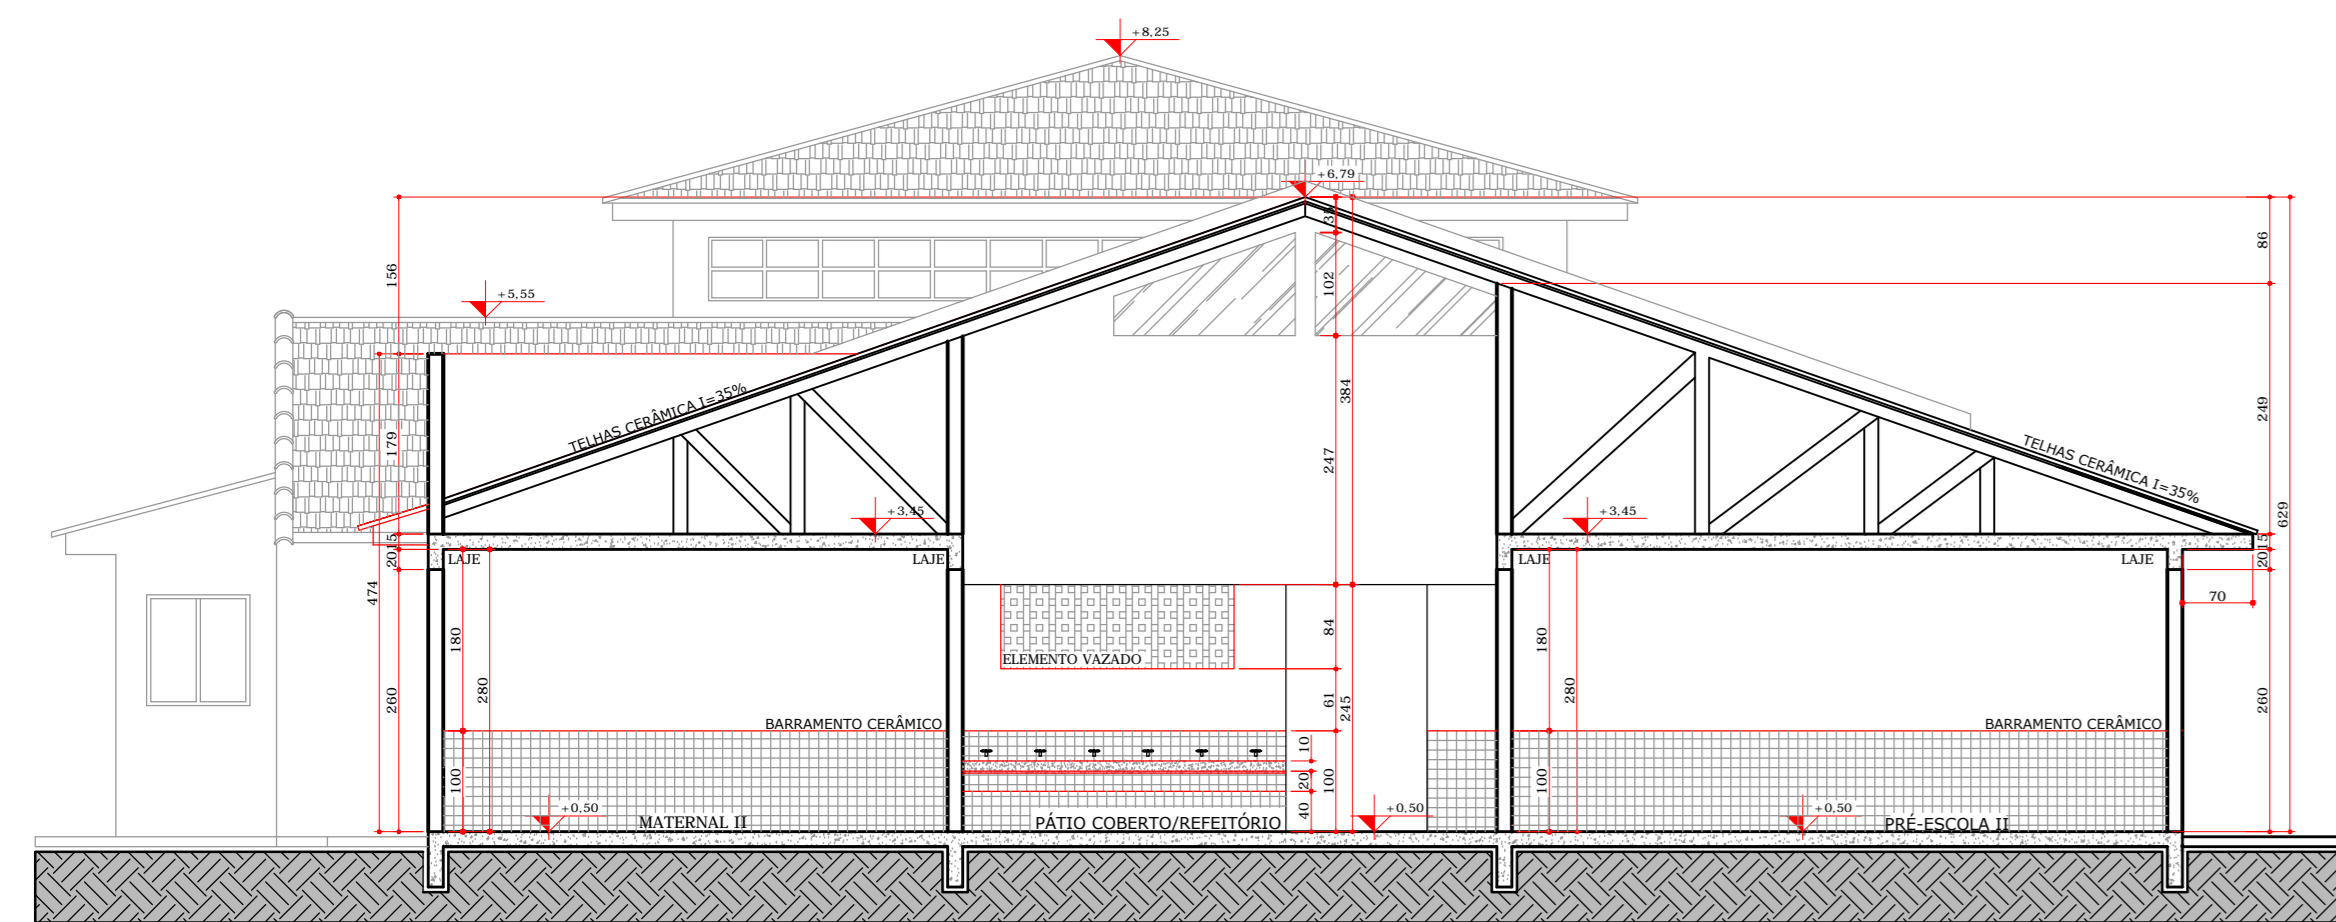

CORTE AA  
ESCALA - 1:75

RELAÇÃO DAS ESQUADRIAS

ESQUADRIA	LARGURA (m)	ALTURA (m)	PEITORAL (m)	TIPO	MATERIAL	QUANTIDADE
J1	2,00	1,10	1,40	CORRER 4 FOL	ALUMINIOVODRO	08
J2	1,80	0,60	1,90	BASCULANTE 4 FOL	ALUMINIOVODRO	01
J3	1,50	1,10	1,40	CORRER 2 FOL	ALUMINIOVODRO	04
J4	1,50	0,60	1,90	BASCULANTE 4 FOL	ALUMINIOVODRO	03
J5	1,00	1,00	1,90	BASCULANTE 3 FOL	ALUMINIOVODRO	03
J6	0,50	1,50	0,20	FIXO	TELA METÁLICA	03
P1	0,80	2,10	-	ABRIR	ALUMÍNIO	03
P2	0,80	2,10	-	ABRIR	MADERA MACIÇA	08
P3	1,60	2,10	-	CORRER 2 FOLHAS	ALUMÍNIO	01
P4	1,60	1,70	-	ABRIR 2 FOLHAS	ALUM.VENEZIANA	01
P5	1,10	1,70	-	ABRIR 2 FOLHAS	ALUM.VENEZIANA	01

\*OBS: TODAS AS ESQUADRIAS DEVERÃO SER INSTALADAS JUNTAMENTE COM GRADE FIXA DE PROTEÇÃO, CONFORME AS EXISTENTES.


LEGENDA ACABAMENTOS

PISO	1	CERÂMICO- CONFORME EXISTENTE
PAREDE	1	CERÂMICO 10x10 cm H - 1,00 / PINTURA LATEX- CONFORME EXISTENTE
	2	PINTURA LATEX- CONFORME EXISTENTE
	3	CERÂMICO 30X30 cm H-1,90 PINTURA LATEX- CONFORME EXISTENTE
TETO	1	FORRO LAJE/ PINTURA LATEX BRANCO

LEGENDA

	A CONSTRUIR
	A DEMOLIR

OBS: VERIFICAR MEDIDAS NO LOCAL

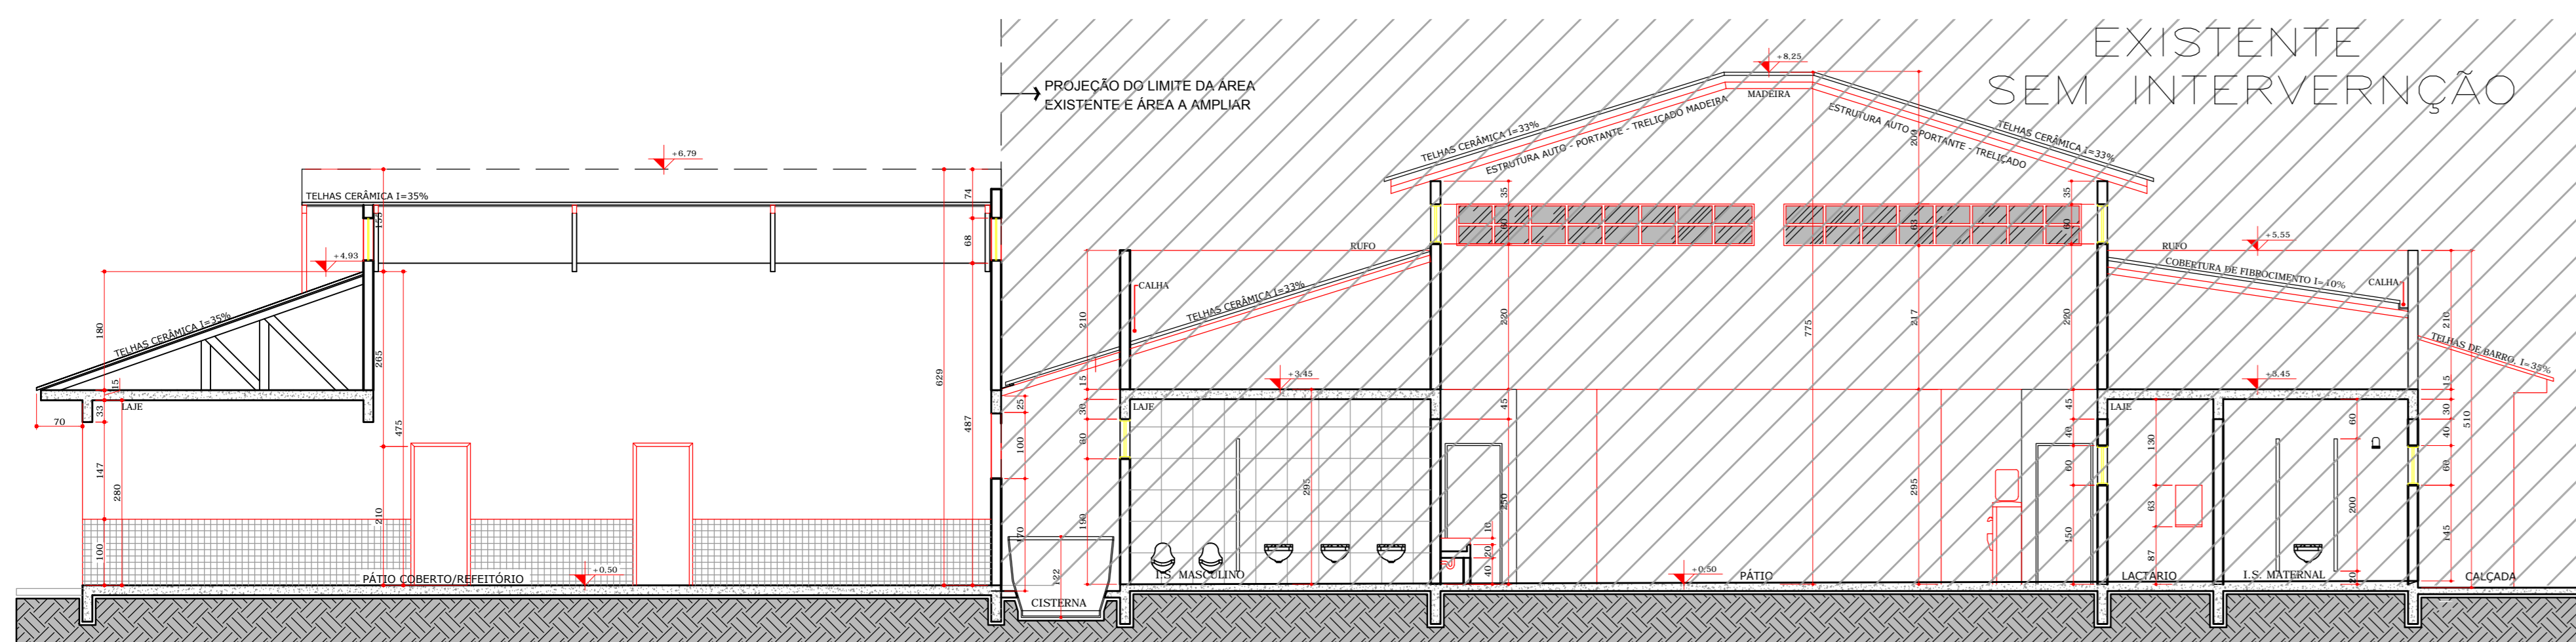

CORTE BB  
ESCALA - 1:75

CREA-PR / AEAAL	CONSULTA
PREFEITURA	SAÚDE
SECRETARIO	DIRETOR

PREFEITURA MUNICIPAL DE PARANAGUÁ

SECRETARIA MUNICIPAL DE EDUCAÇÃO E ENSINO INTEGRAL  
ADMINISTRAÇÃO MARCELO ELIAS ROQUE

TÍTULO: AMPLIAÇÃO E REFORMA - CMEI MILENA BONFIM

OBRA: CMEI MILENA BONFIM

CONTEÚDO: PLANTA /CORTES /SITUAÇÃO /TABELA DE ÁREAS /RELAÇÃO DE ESQUADRIAS E LEGENDA DE ACABAMENTOS

AUTOR DO PROJETO: KIM GISELE DE SOUZA TOSINI COSTA  
CALA S. DIEG.

PROFET TADO: MUNICÍPIO DE PARANAGUÁ  
PREFEITO: MARCELO ELIAS ROQUE

DATA: NOVEMBRO 2018

ESCALA: INDICADA

DESENHO: DANIELLE

ÁREA: 441,24m²

PRANCHAS: 02/03