




ELEVAÇÃO FRONTAL  
ESCALA 1/50

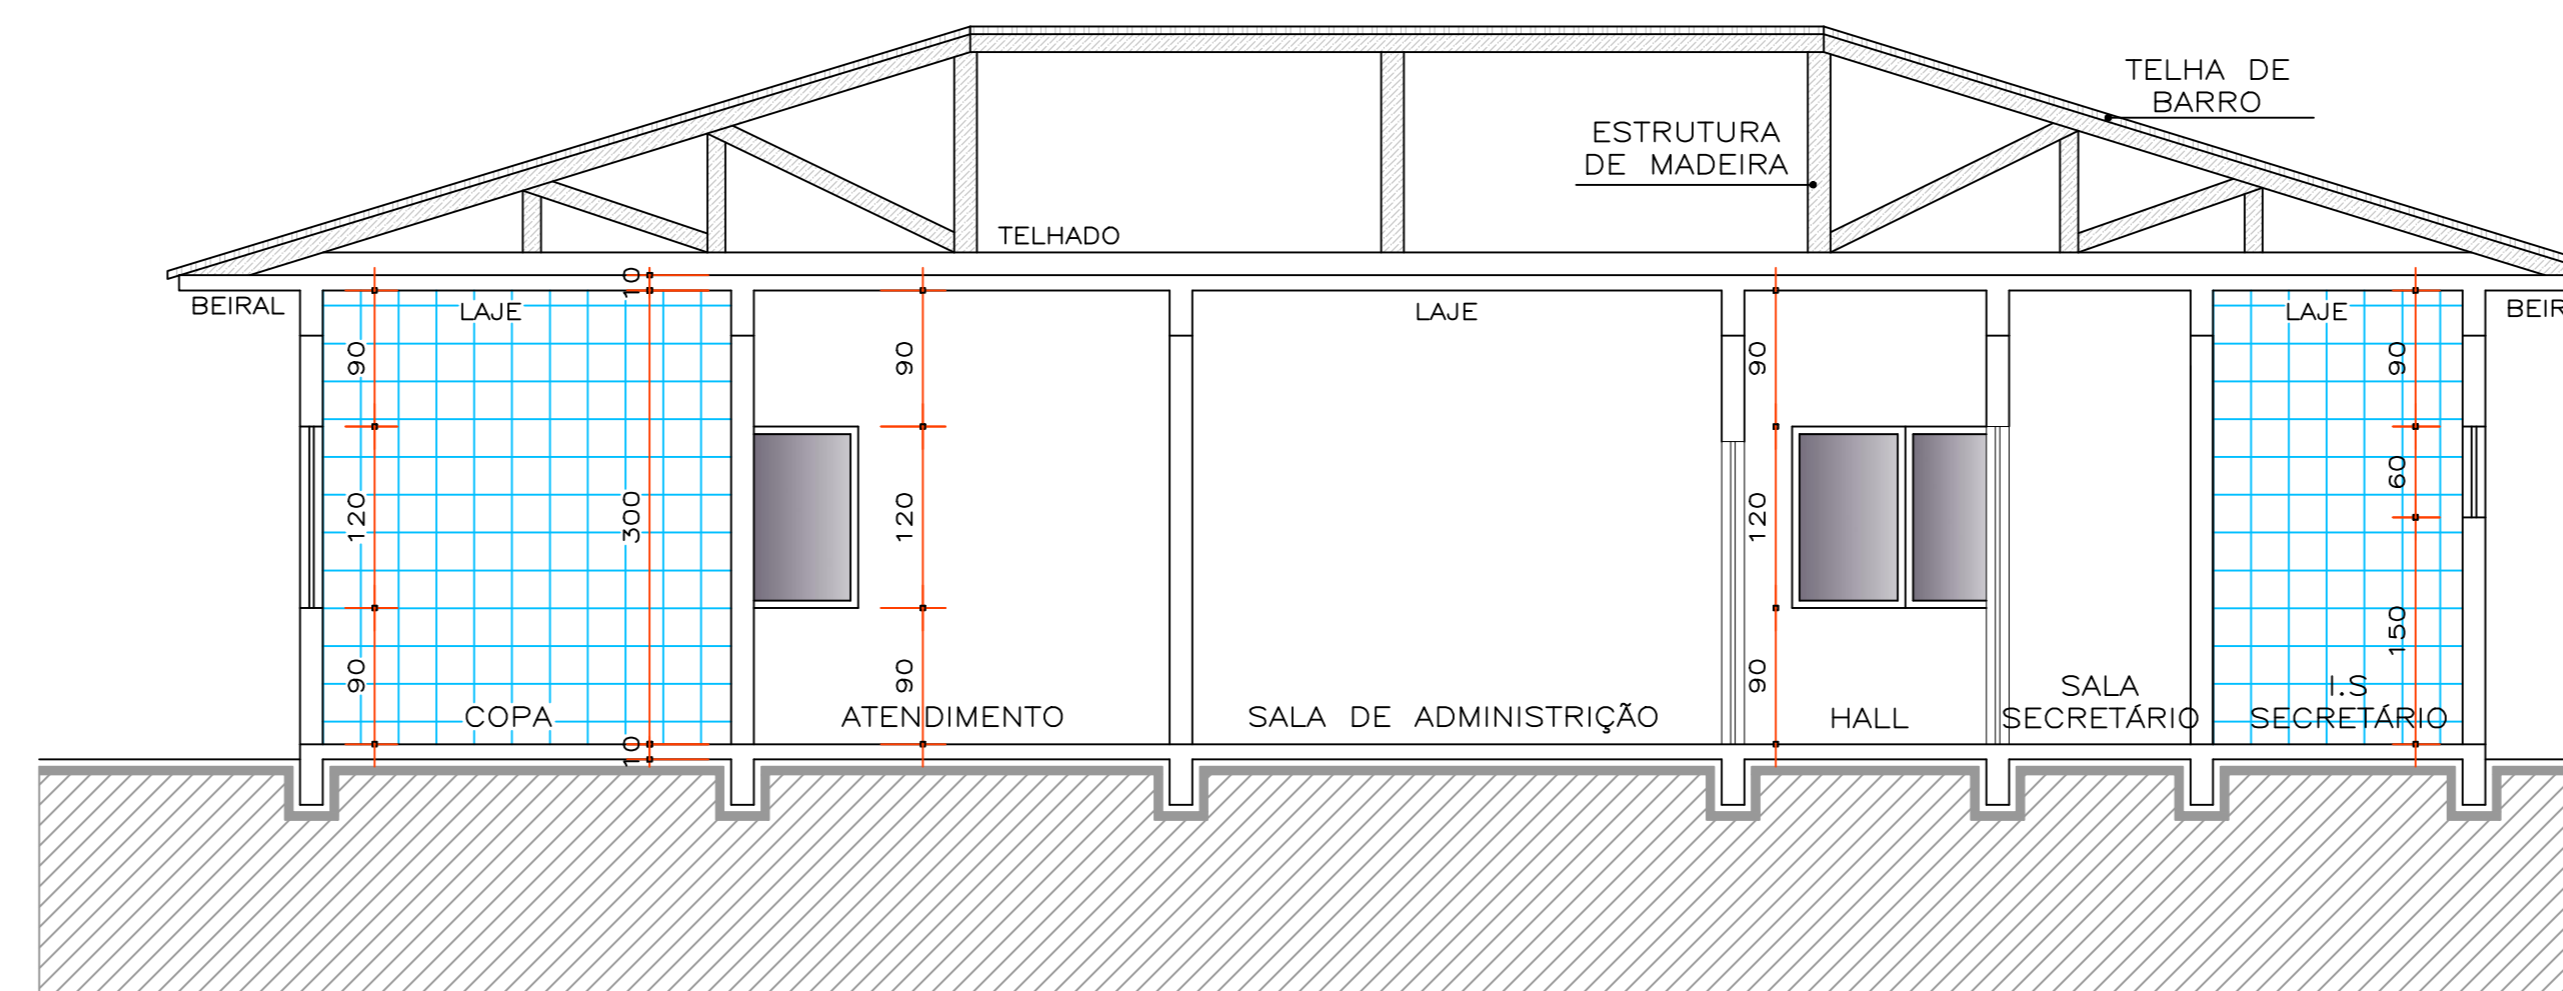


CORTE A  
ESCALA 1/50

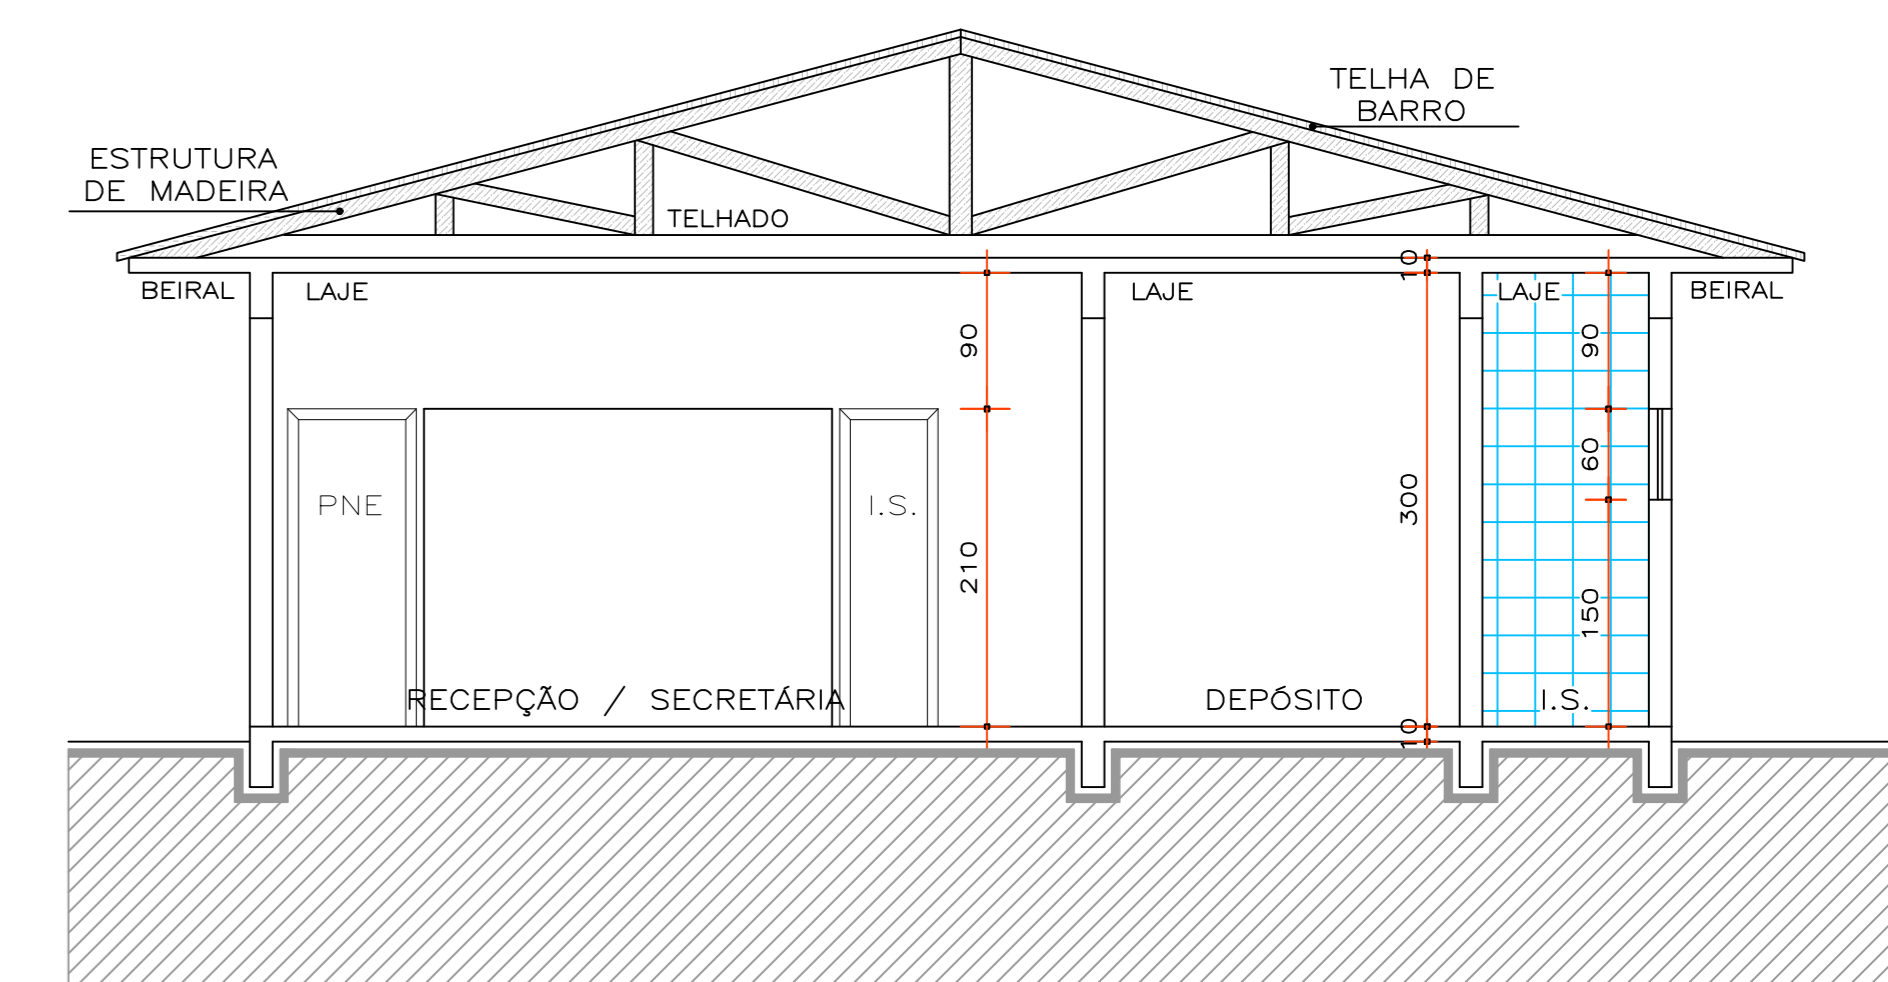


CORTE B  
ESCALA 1/50

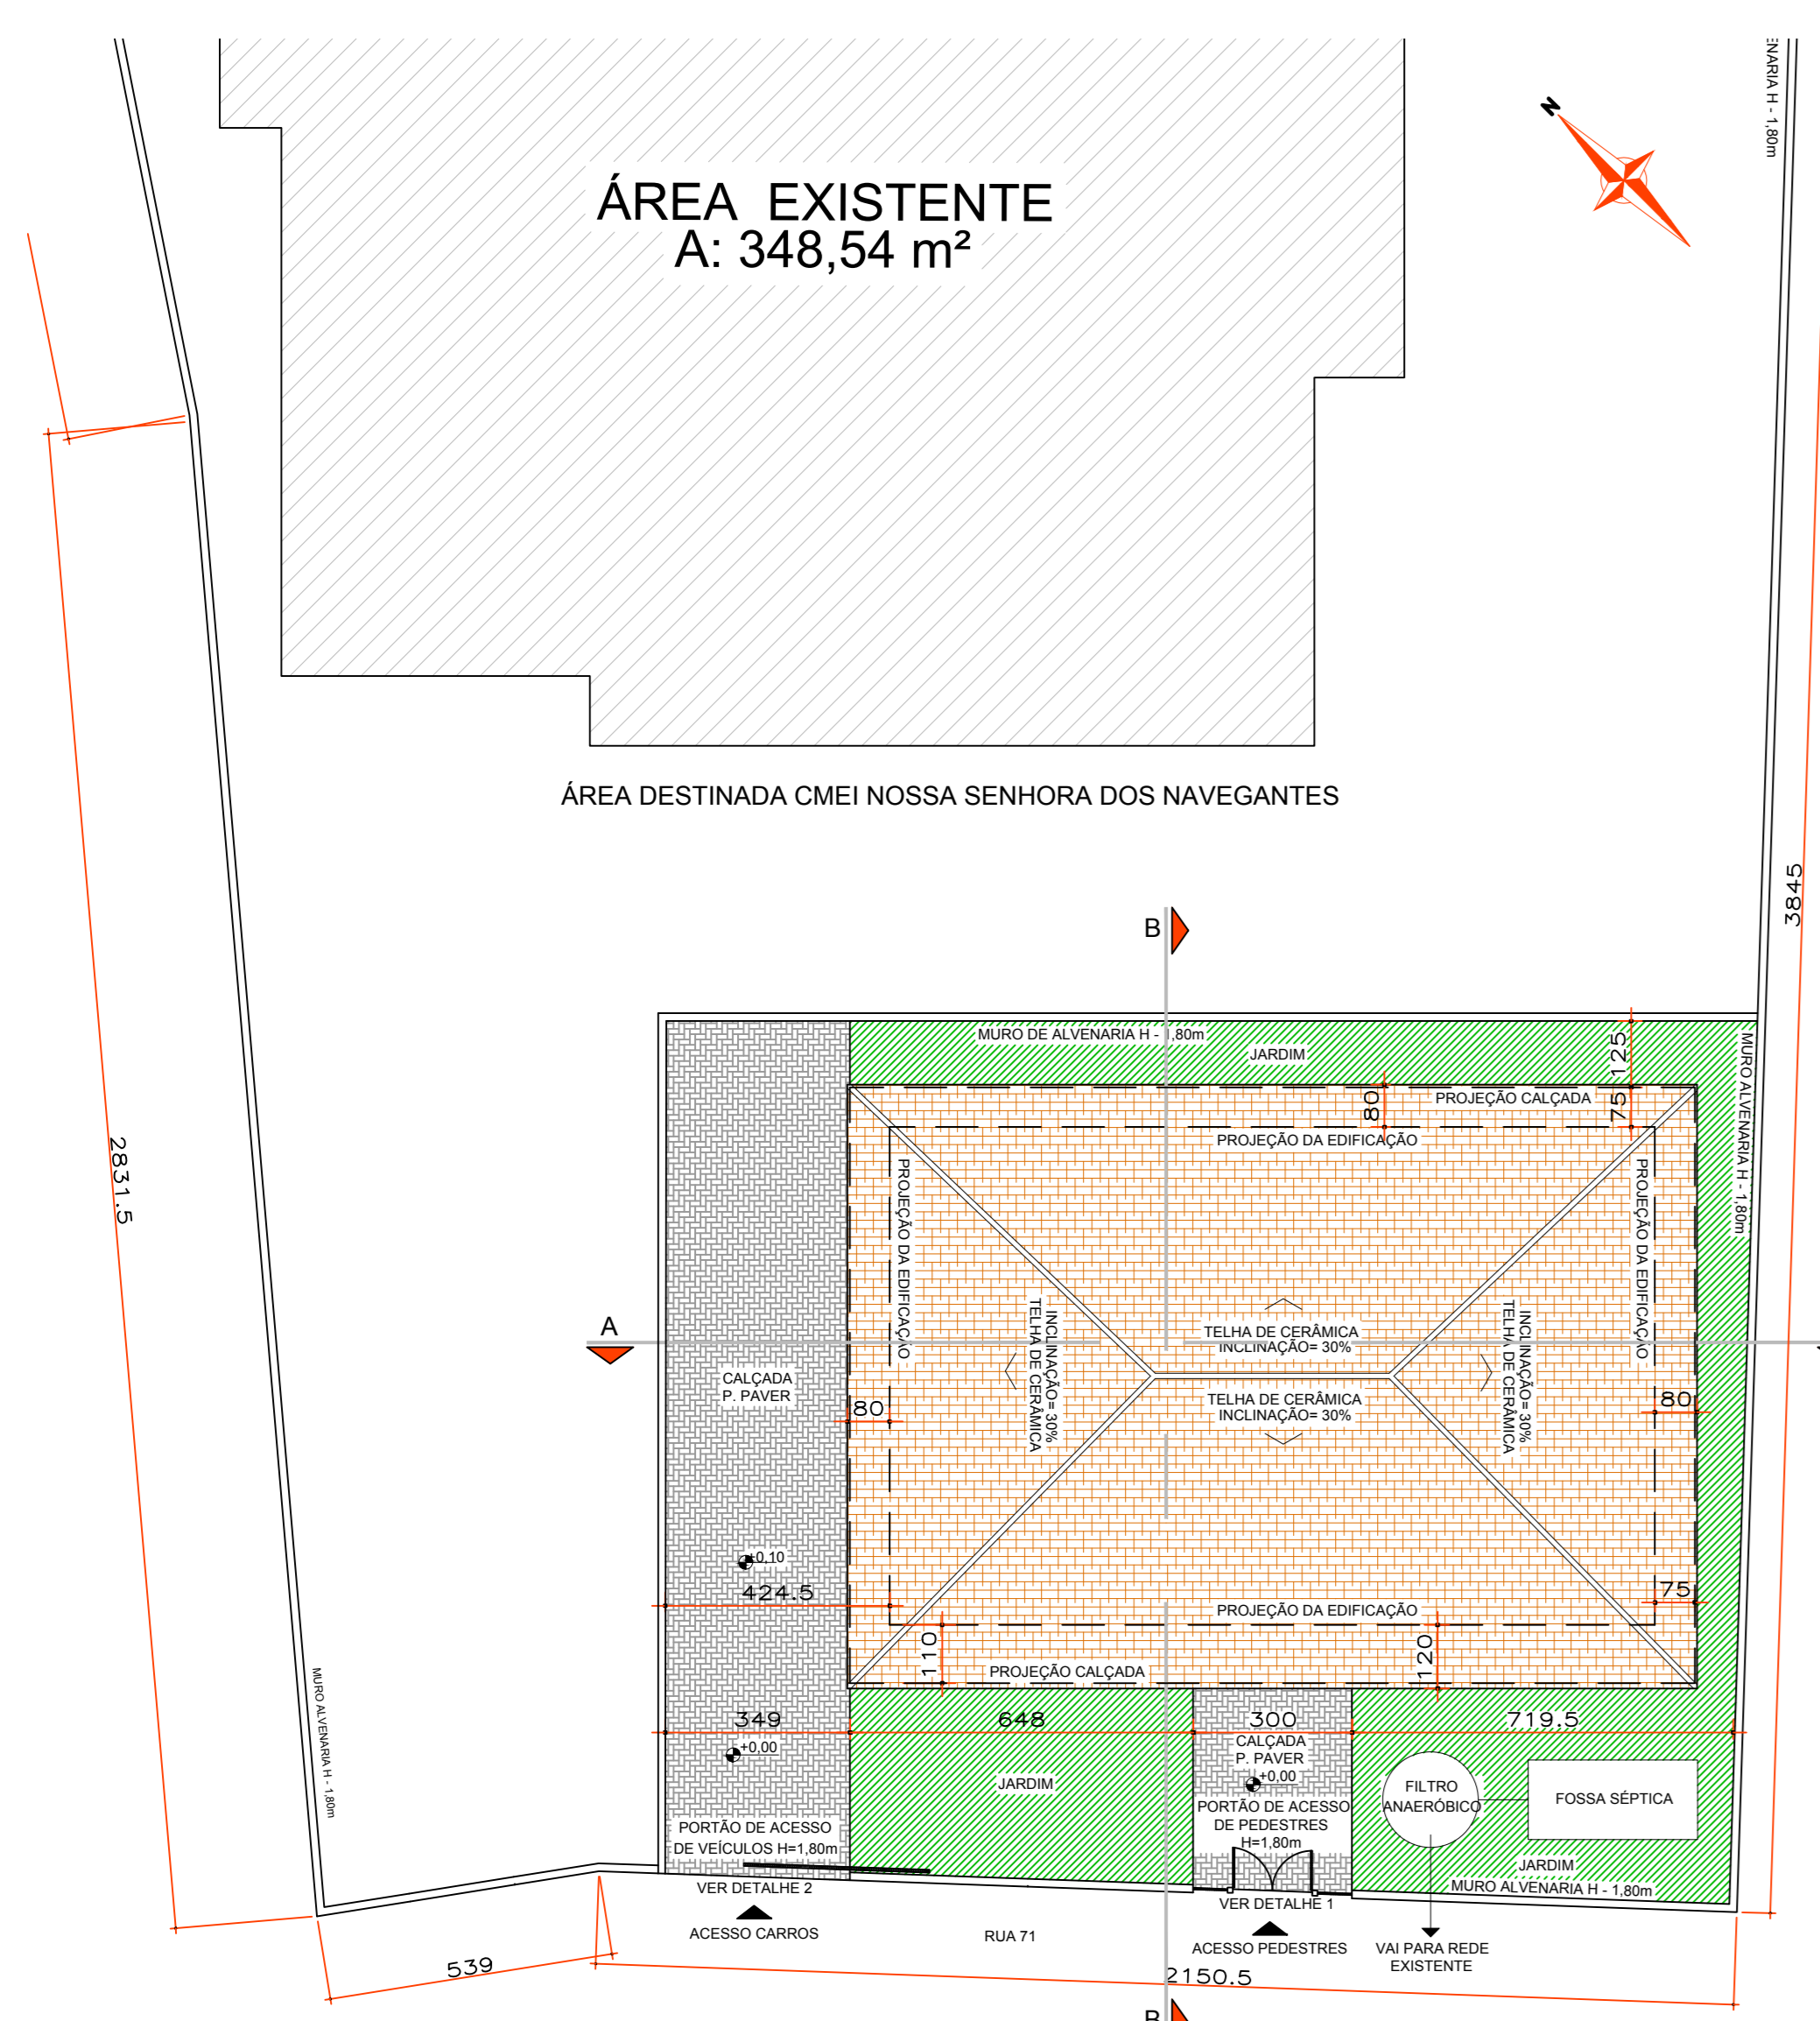


PLANTA DE COBERTURA/ IMPLANTAÇÃO  
ESCALA 1/125

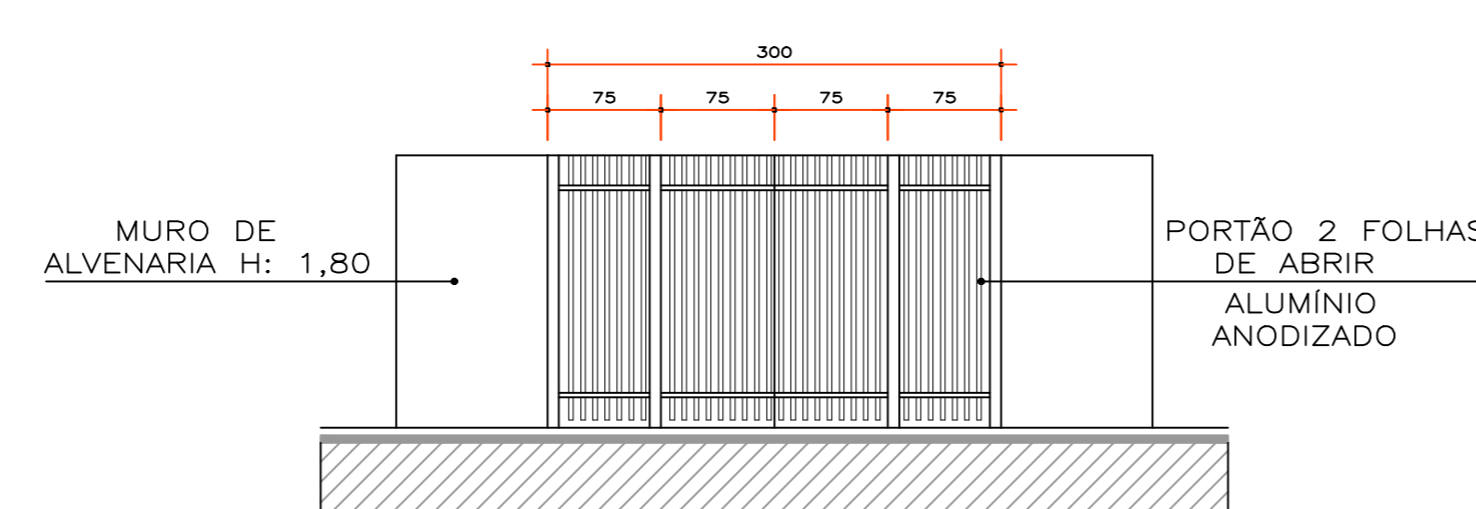

DETALHE 1  
PORTÃO DE ACESSO PEDESTRES  
ESCALA 1/50

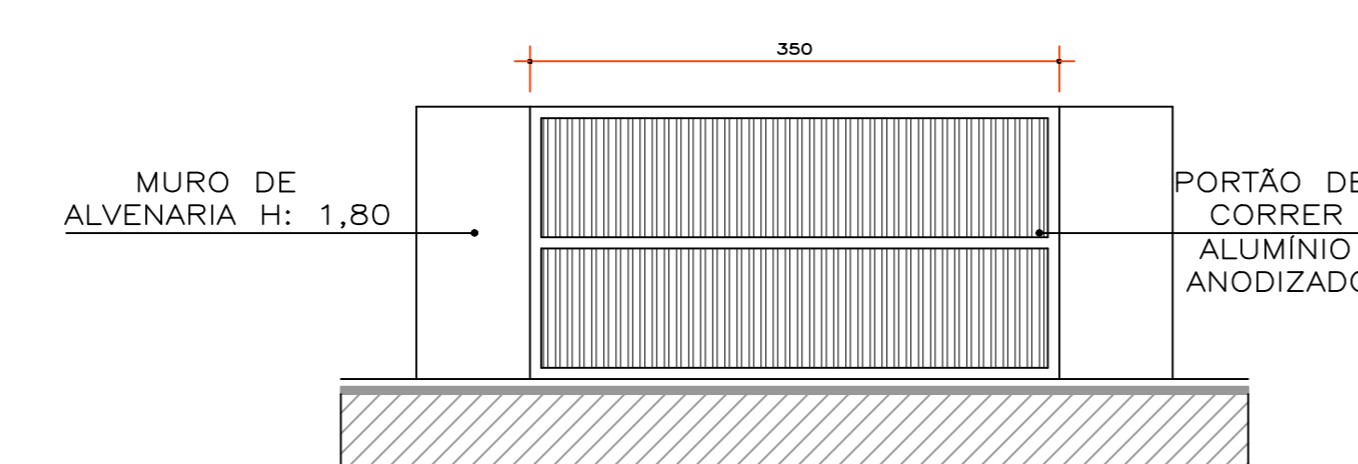

DETALHE 2  
PORTÃO DE ACESSO VEÍCULOS  
ESCALA 1/50

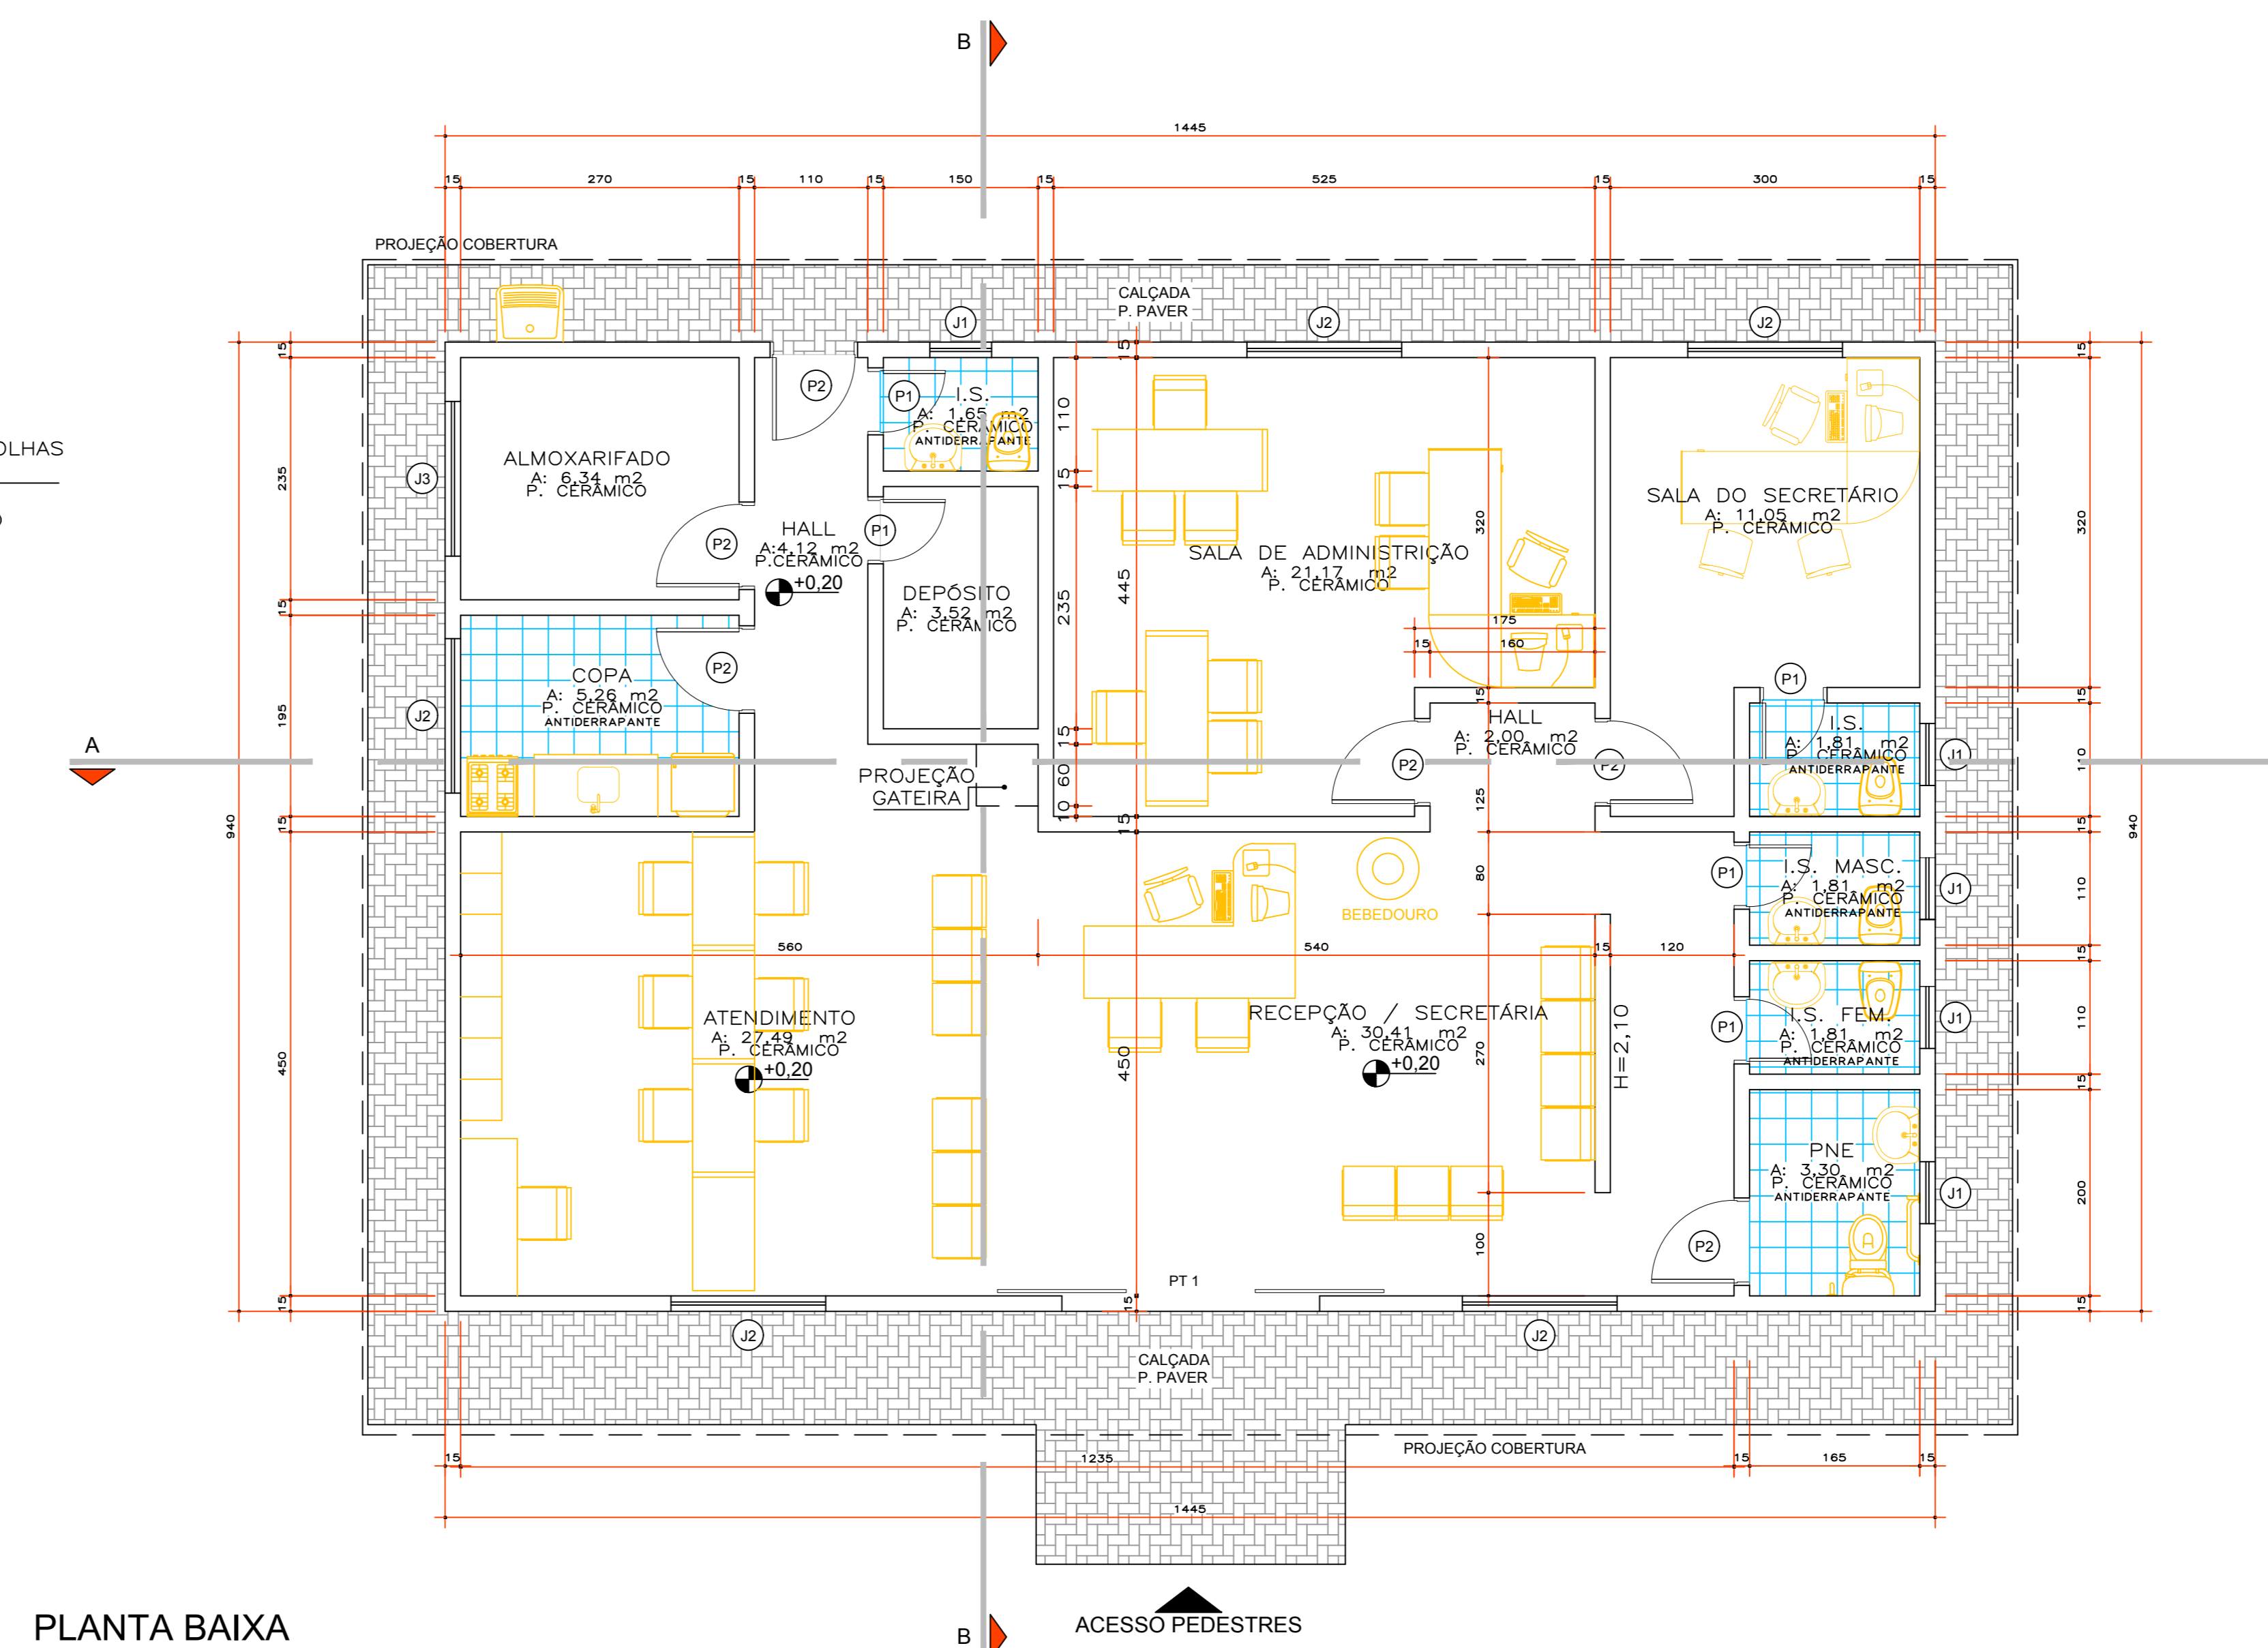

PLANTA BAIXA  
ESCALA 1/50

RELAÇÃO DE ESQUADRIAS				
PORTA	DIMENSÃO	MATERIAL	TIPO DE ABERTURA	QUANTIDADE
PT1	250 x 210 cm	ALUMÍNIO/VIDRO	CORRER 02 FOLHA	01 UNIDADE
P1	60 x 210 cm	ALUMÍNIO	ABRIR 01 FOLHA	05 UNIDADE
P2	80 x 210 cm	ALUMÍNIO	ABRIR 01 FOLHA	06 UNIDADES
JANELA	DIMENSÃO	MATERIAL	TIPO DE ABERTURA	QUANTIDADE
J1	60 x 60 x 150 cm	ALUMÍNIO/VIDRO	BASCULANTE	05 UNIDADES
J2	150 x 120 x 90 cm	ALUMÍNIO/VIDRO	CORRER 02 FOLHA	05 UNIDADE
J3	150 x 60 x 150 cm	ALUMÍNIO/VIDRO	BASCULANTE	01 UNIDADE

CREA/PR/ AEAL	CONSULTA
PREFEITURA	SAÚDE
SECRETÁRIO	DIRETOR

<b>PREFEITURA MUNICIPAL DE PARANAGUÁ</b>	
SECRETARIA MUNICIPAL DE PLANEJAMENTO E GESTÃO ADMINISTRAÇÃO MARCELO ELIAS RODRIGUE	
TÍTULO	PROJETO ARQUITETÔNICO
OBJETO	SEDE ADMINISTRATIVA ILHA DOS VALADARES
CONTÉUDO	PLANTA BAIXA/ IMPLANTAÇÃO / PLANTA DE COBERTURA / CORTE A / CORTE B ELEVAÇÃO FRONTAL / QUADRO DE ESQUADRIAS/ LEGENDAS
AUTOR DO PROJETO	PROPRIETÁRIO
RICARDO FEITOSA ANTUNES CAIA 42297-6	MUNICÍPIO DE PARANAGUÁ PREFEITO MARCELO ELIAS RODRIGUE
DATA	ESCALA
FEVEREIRO/2019	INDICADA
DESENHO	ÁREA
JESSICA	135,8397
FRANCHA	02/02