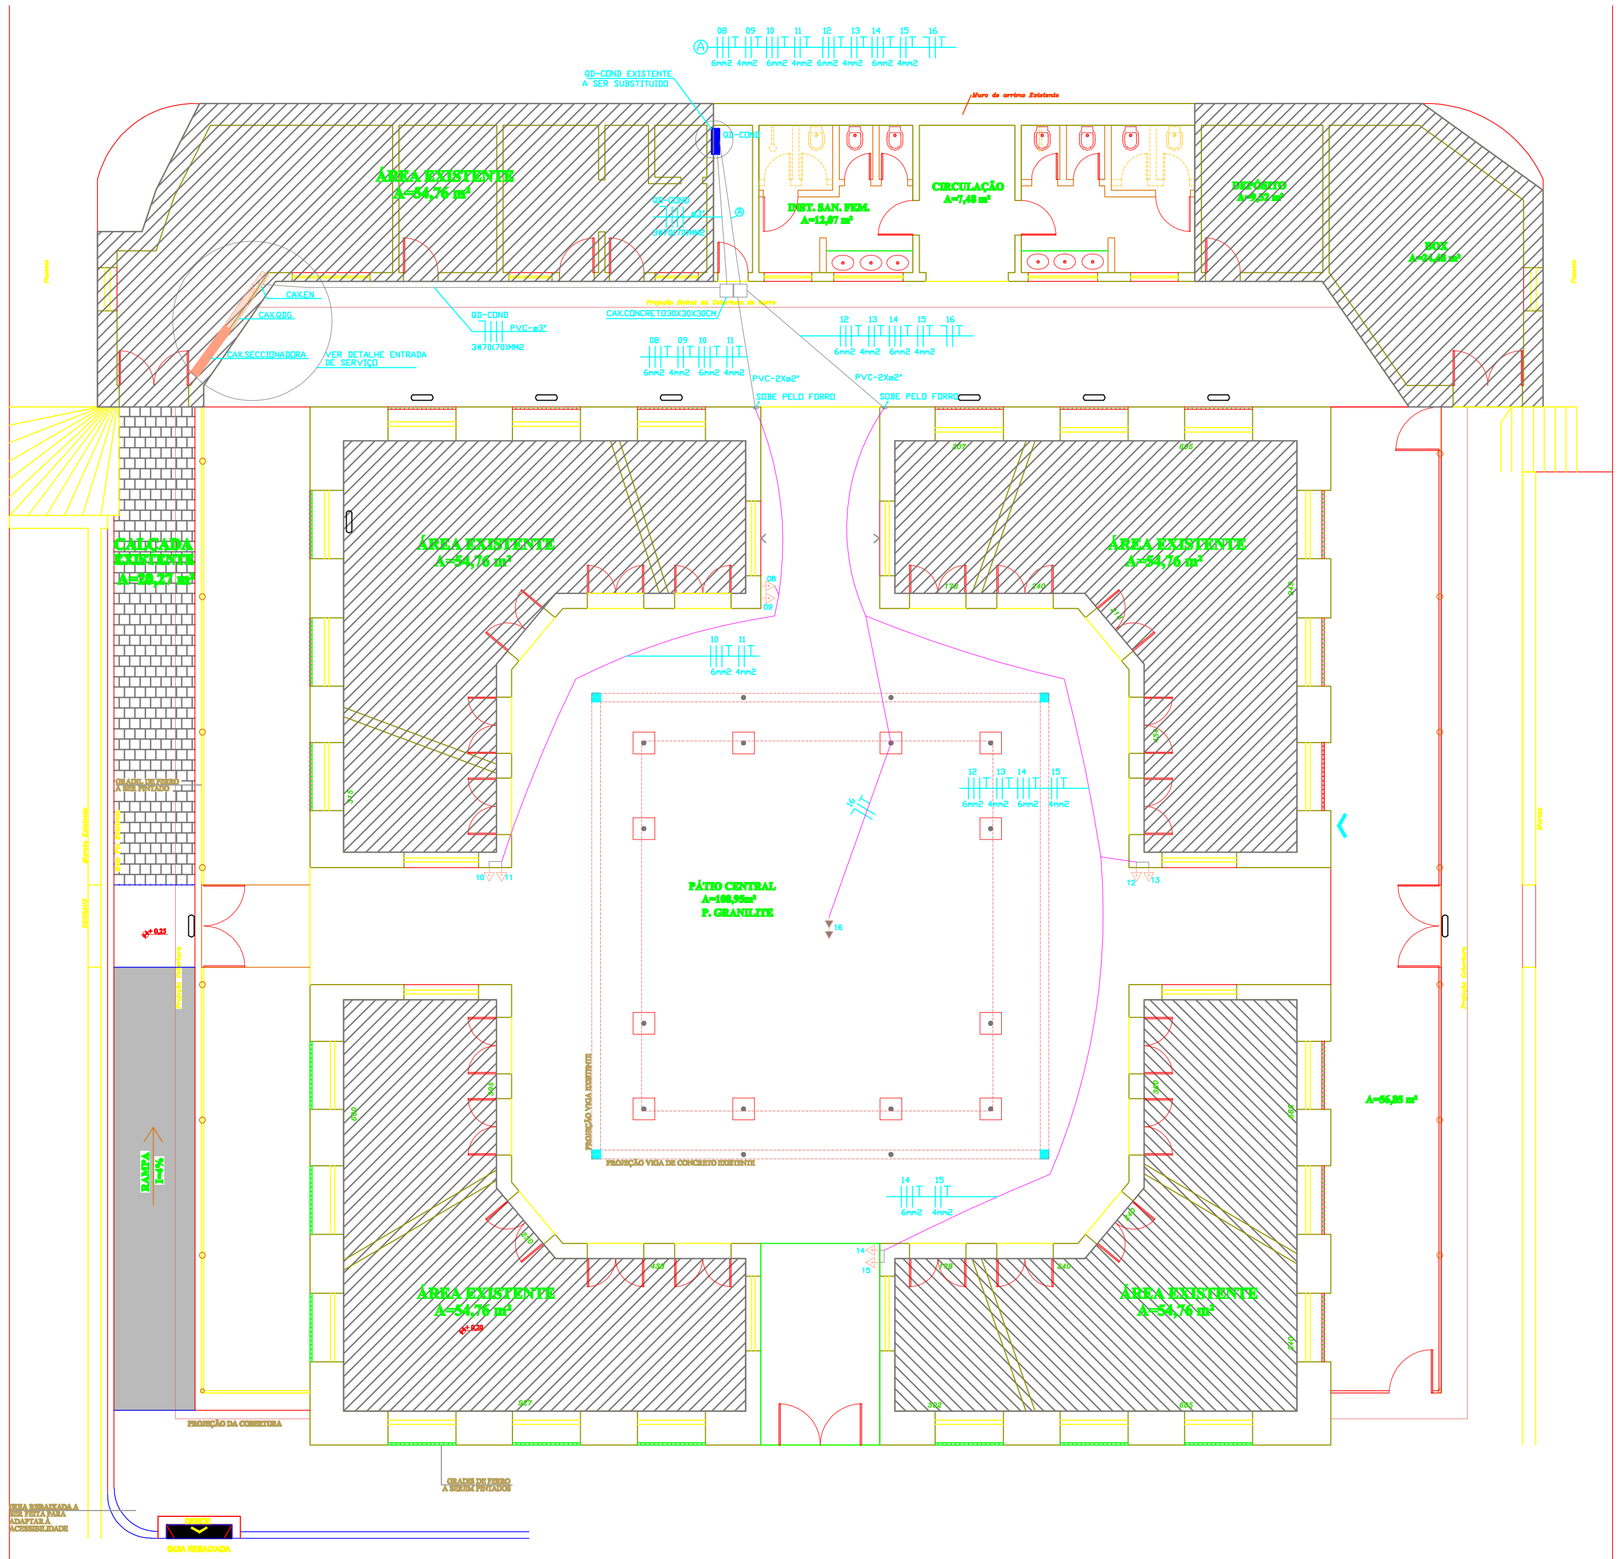

△	– PONTO PARA AR CONDICIONADO h=2100mm
△	– PONTO ALTO PARA TELEVISÃO h=3000mm

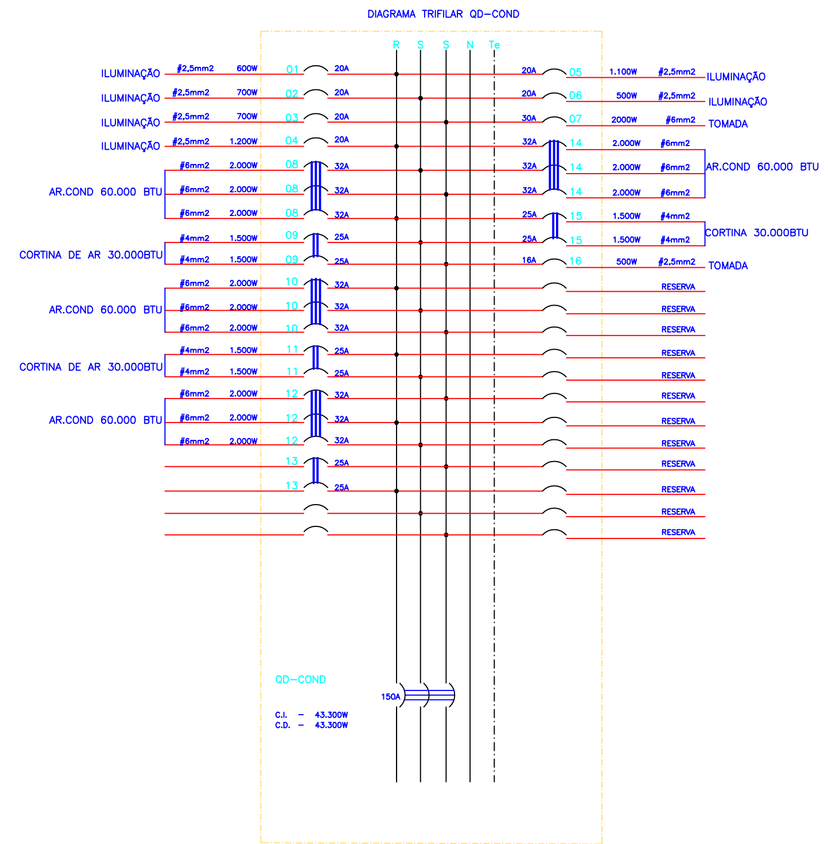

COPEL

PREFEITURA MUNICIPAL DE PARANAGUÁ

ADMINISTRAÇÃO DR. EDISON DE OLIVEIRA KERSTEN

SECRETARIA MUNICIPAL DE PLANEJAMENTO, ORÇAMENTO E GESTÃO

SECRETÁRIO: RITA DE KASSIA NANAMI ABE

TÍTULO

- PROJETO ELÉTRICO -

MERCADO DO CAFÉ

CONTEÚDO

PLANTA BAIXA ELÉTRICA

RESP. TECNICO PROJETO
ENG. ALAN ANGEL SOLIS
CREA-PR 70187 / D

PROPRIETÁRIO
MUNICÍPIO DE PARANAGUÁ

FEV/2014	ESCALA 1:10	DESENHO ALAN	ÁREA CONCESSIONADA -	PRANCHA 01/04