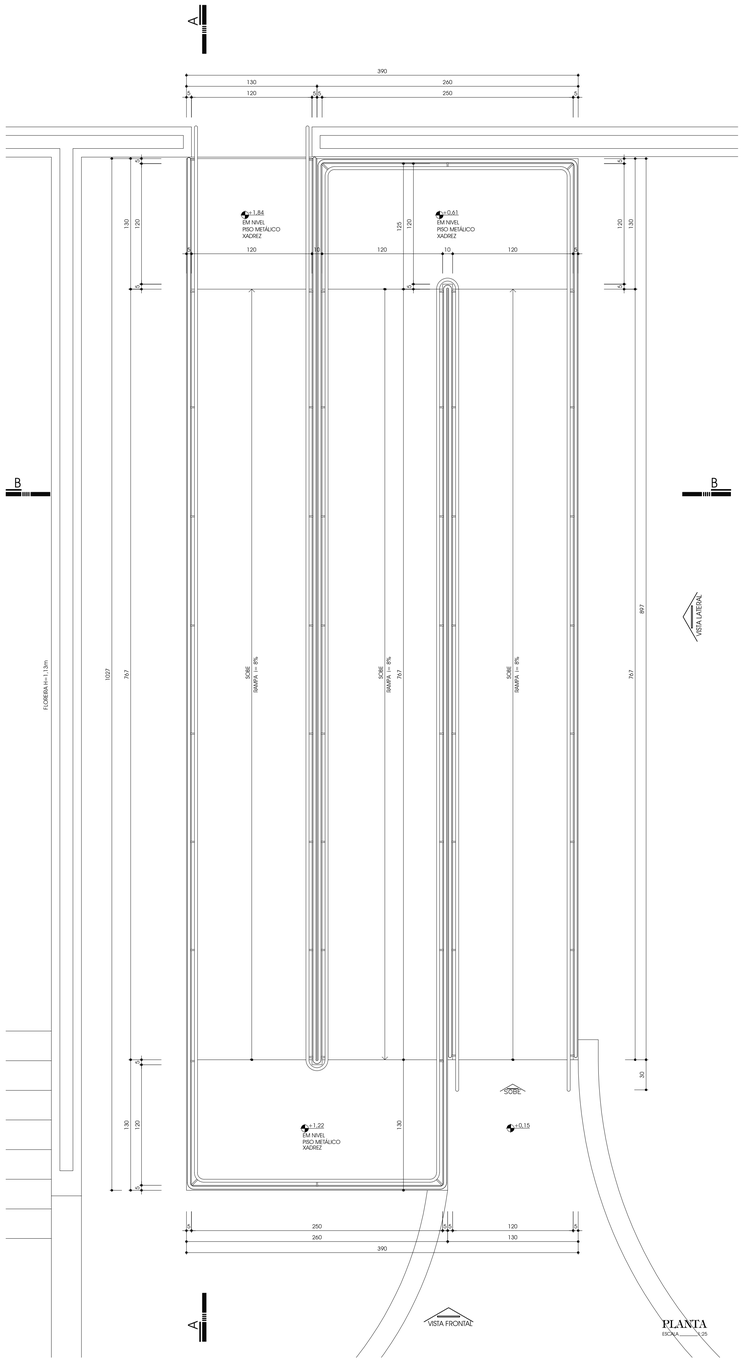

PLANTA
ESCALA 1:25

VISTA LATERAL
ESCALA 1:25

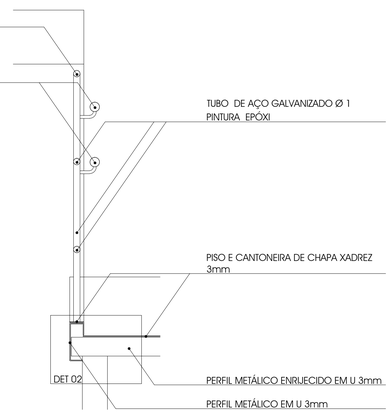

DETALHE RAMPA
ESCALA 1:10

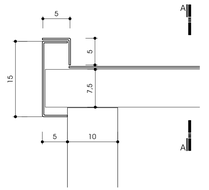

DETALHE 02
ESCALA 1:5

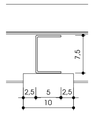

SEÇÃO AA
ESCALA 1:5

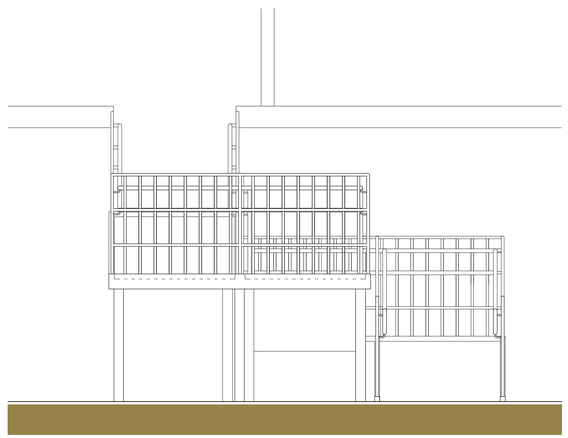

VISTA FRONTAL DA RAMPA
ESCALA 1:25

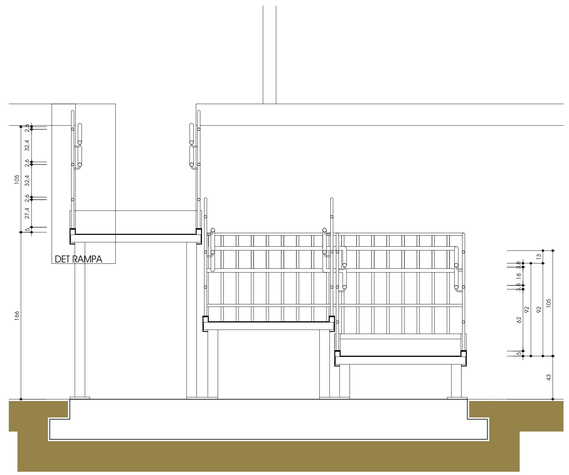

CORTE AA'
ESCALA 1:25

ALTERADO EM:

NOTAS

— EM CASO DE DIVERGÊNCIAS ENTRE AS COTAS DE DESENHO E DE SUAS DIMENSÕES MEDIDAS EM ESCALA PREVALECERÃO AS PRIMEIRAS.

— É MANDATÓRIO O PERFEITO ENTENDIMENTO DO PROJETO ANTES DO INÍCIO DOS TRABALHOS DA CONSTRUÇÃO E, EM CASO DE DÚVIDAS SUA CONSCIENCIOSO, CONSULTE O AUTOR DO PROJETO.

REVISÃO DO PROJETO DE RESGATE E CONSERVAÇÃO

ESTAÇÃO FERROVIÁRIA DE PARANAGUÁ / PR

ARQUIVO: EFPGUA02

PROPRIETÁRIO

PREFEITURA MUNICIPAL DE PARANAGUÁ / PR

DATA: CURITIBA SET/2015

proambientes
ARQUITETURA, ENGENHARIA E CONSULTORIA LTDA
rua prof. brandão, 153 - ellis da sv - cep 80.045 - 135 - curitiba - pr - tel / fax: (41) 3262-0164 - www.proambientes.com

P 09

AUTOR / RESPONSÁVEL TÉCNICO
ARQ. PAULO RITTER DE OLIVEIRA cau A 7385-7 RRT 3897713

CO-AUTORAS
ARQ. BIANCA EWERT cau A 59021-5
ARQ. SUZAN RODRIGUES cau A 61634-0

DESENHO: JÉSSIKA HOEGEN, KARINA FORMENTINI

PROPOSTA — DET. ACESSO PNE

ESCALA: indicada

proambientes
ARQUITETURA, ENGENHARIA E CONSULTORIA LTDA