



PLANTA
ESCALA 1:75

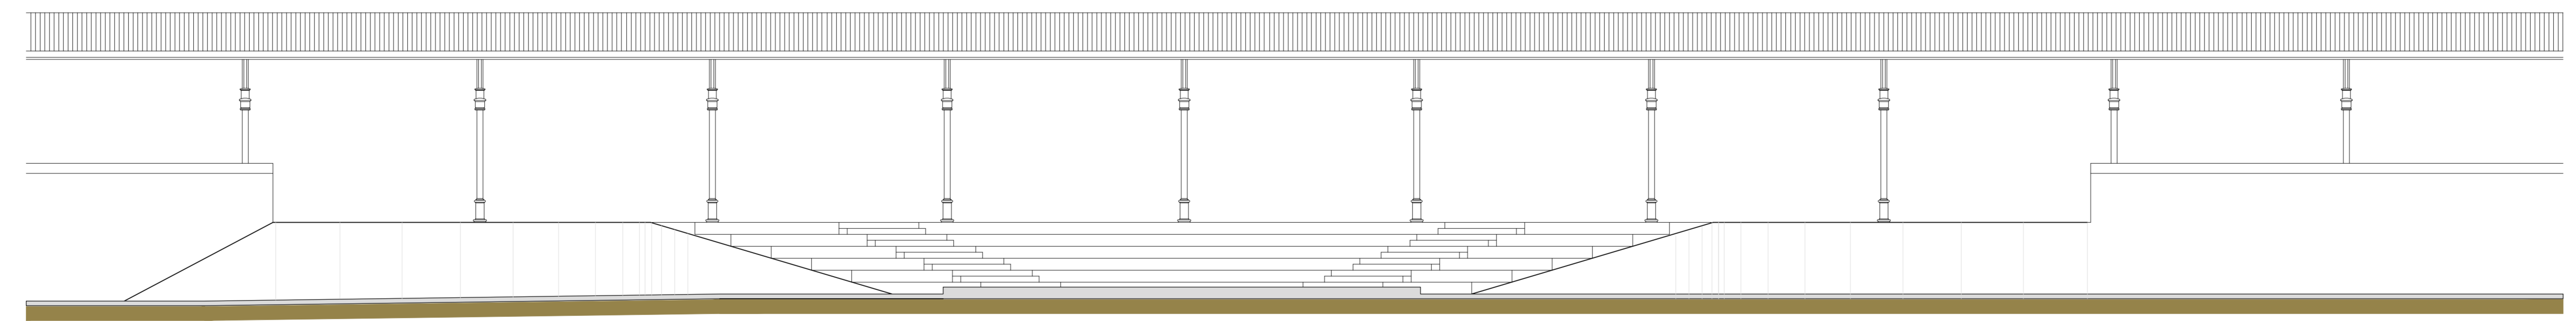

VISTA FRONTAL
ESCALA 1:75

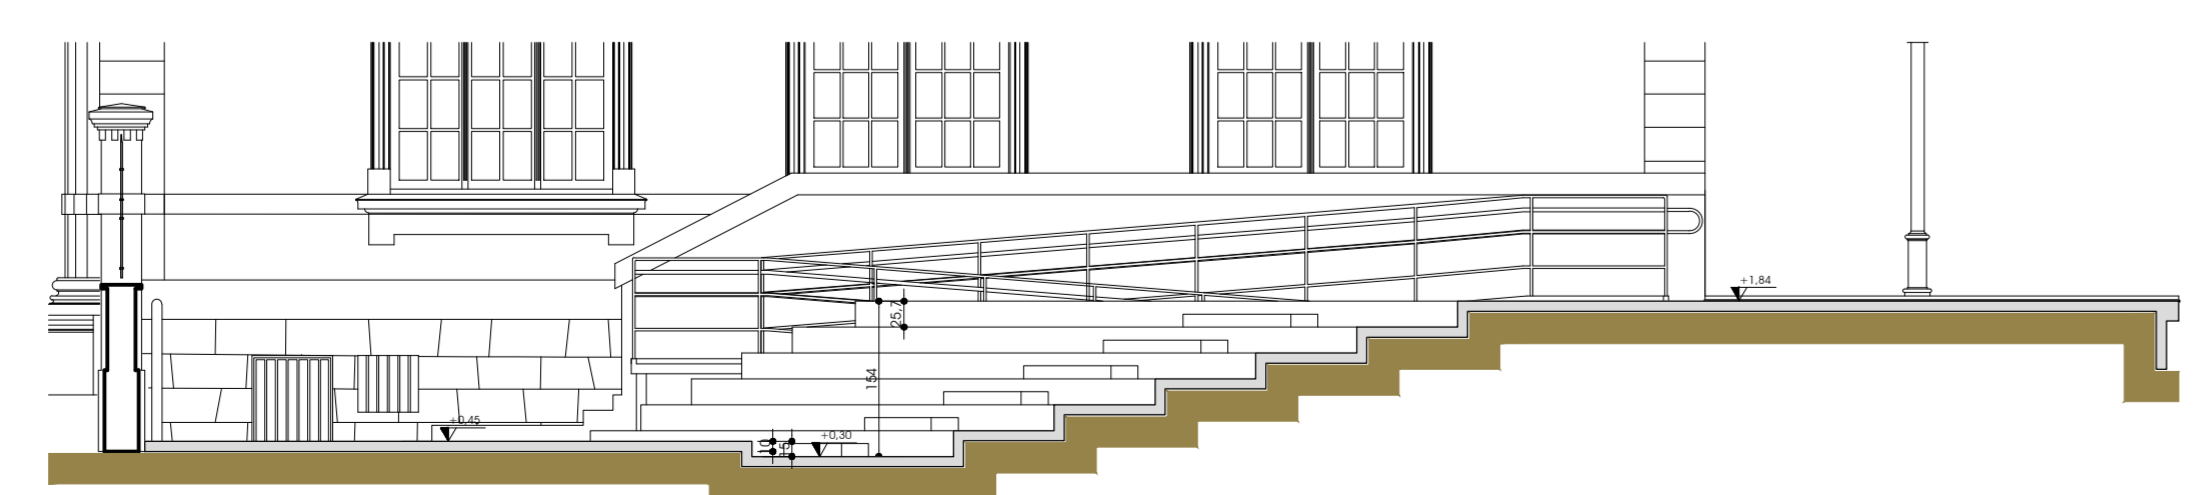

CORTE DD'
ESCALA 1:75

ALTERADO EM:
NOTAS:
— EM CASO DE DIVERGÊNCIAS ENTRE AS COTAS DE DESENHO E DE SUAS DIMENSÕES MEDIDAS EM ESCALA PREVALECERÃO AS PRIMEIRAS.
— É MANDATÓRIO O PEREIRO ENTENDIMENTO DO PROJETO ANTES DO INÍCIO DOS TRABALHOS DE CONSTRUÇÃO E, EM CASO DE DÚVIDAS SEJA CONSCIENTOSO, CONSULTE O AUTOR DO PROJETO.

REVISÃO DO PROJETO DE RESTAURO E CONSERVAÇÃO		ARQUIVO	ESPONJADO
ESTÁÇÃO FERROVIÁRIA DE PARANAGUÁ / PR		DATA	SEV2015
PROPRIETÁRIO		CURTINA	
PREFEITURA MUNICIPAL DE PARANAGUÁ / PR			
proambientales ARQUITETURA, ENGENHARIA E CONSULTORIA LTDA			
RUA PREF. FERRELLA, 153 - VILA DO AR - CEP 81.045-135 - CURITIBA - PR - TEL / FAX: (41) 3262-0164 - WWW.PROAMBIENTALES.COM		DESENHO	ESCALA
ALZOR (RESPONSÁVEL TÉCNICO)	CO-ALZORAS	PROJETO	ESCALA
ARQ. PAULO RIBEIRO DE OLIVEIRA - COU A 7385-7 - RGT 3897713	ARQ. BANCA EMERSE - COU A 29211-5	PROPOSTA	DETALHAMENTO ANFITEATRO
ARQ. SIZAN FIDELIS - COU A 47243-0			