


- ### CONVENÇÕES
- S₀₀ CHAVE h=110cm DO PISO
 - ▲ TOMADA DE CORRENTE h= 110cm DO PISO
 - ▲ TOMADA DE CORRENTE h= 30cm DO PISO
 - ▲ TOMADA DE CORRENTE EMBUTIDA NO PISO
 - ▲ TOMADA DE TELEFONE
 - ▲₁₀ PONTO PARA FOGÃO h=50cm
 - ▲₁₅ PONTO PARA GELADEIRA h= 50cm
 - ▲₂₀ PONTO PARA AR CONDICIONADO h= 20cm A
 - ▨ QUADRO DE DISTRIBUIÇÃO
 - ARANDELA h= INDICADA
 - LUMINÁRIA NO TETO
 - LUMINÁRIA EXISTENTE NO TETO
 - LUMINÁRIA DE EMBUTIR NO SOLO (PAR-38)
 - LUMINÁRIA DE EMBUTIR NO SOLO (150W)
 - PONTO PARA PROJETO NO TETO
 - POSTE DE ILUMINAÇÃO h=50CM
 - REFLETOR

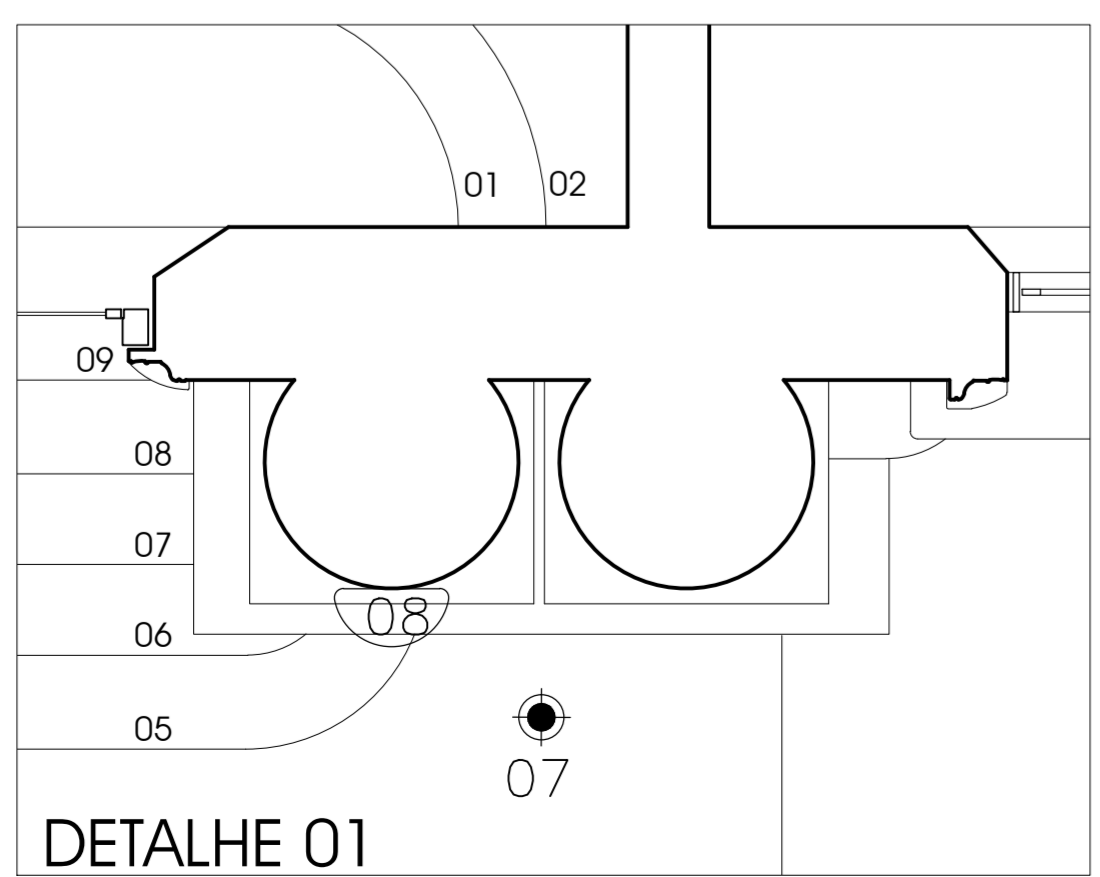

PLANTA PAV. TÉRREO
ESCALA 1:75

ALTERADO EM

NOTAS

— EM CASO DE DIVERGÊNCIAS ENTRE AS COTAS DE DESENHO E DE SUAS DIMENSÕES MEDIDAS EM ESCALA PREVALECERÃO AS PRIMEIRAS.

— É MANDATÓRIO O PERFEITO ENTENDIMENTO DO PROJETO ANTES DO INÍCIO DOS TRABALHOS DE CONSTRUÇÃO. E, EM CASO DE DÚVIDAS, SEJA CONSCIENTOSO, CONSULTE O AUTOR DO PROJETO.

REVISÃO DO PROJETO DE RESTAURO E CONSERVAÇÃO		ARQUIVO	ESPONALCO
ESTAÇÃO FERROVIÁRIA DE PARANAGUÁ / PR		DATA	SEV2015
PROPRIETÁRIO	PREFEITURA MUNICIPAL DE PARANAGUÁ / PR	CURRIMA	
<small> sas prof. Avenida 153 - vila do ar - cep 88.045 - 135 - outubro - pr - tel / fax: (41) 3262-0164 - www.proambientes.com ALZOR (RESPONSÁVEL TÉCNICO) CO-ALORIAS ARQ. PAULO RETER DE OLIVEIRA COU A 7385-7 RBT 3897713 ARQ. BRUNCA ENDES COU A 29221-5 ARQ. ISADY RODRIGUES COU A 47034-0 </small>		DESENHO	ESCALA
		INDICADO	