




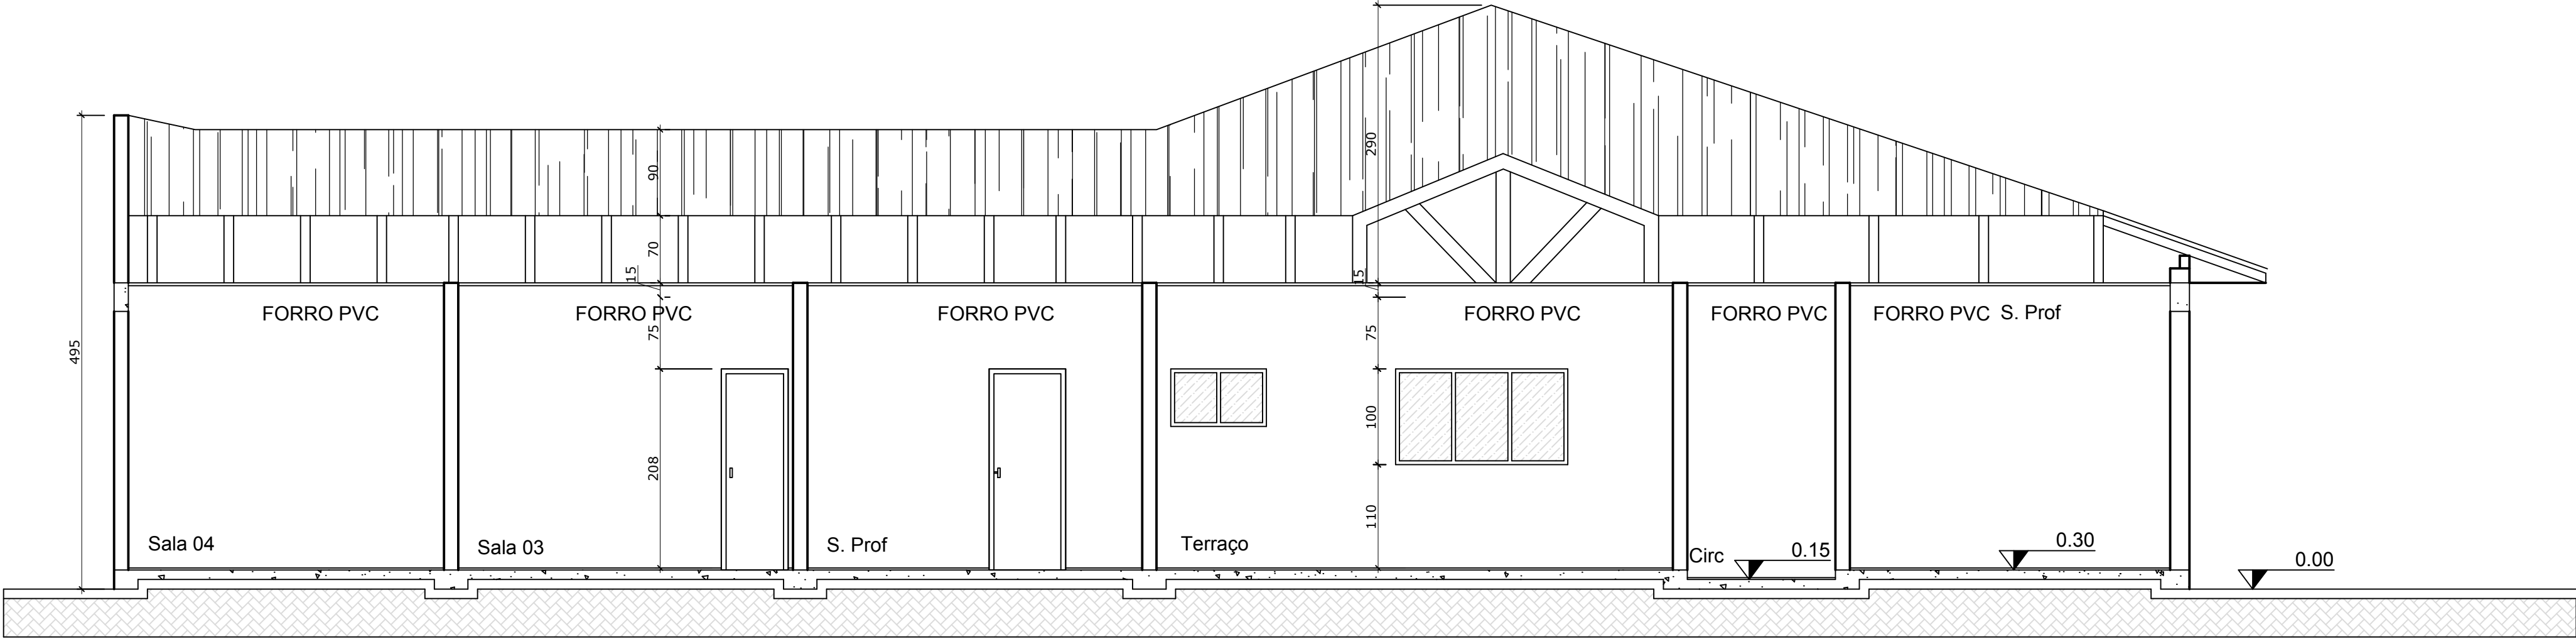

Corte BB'

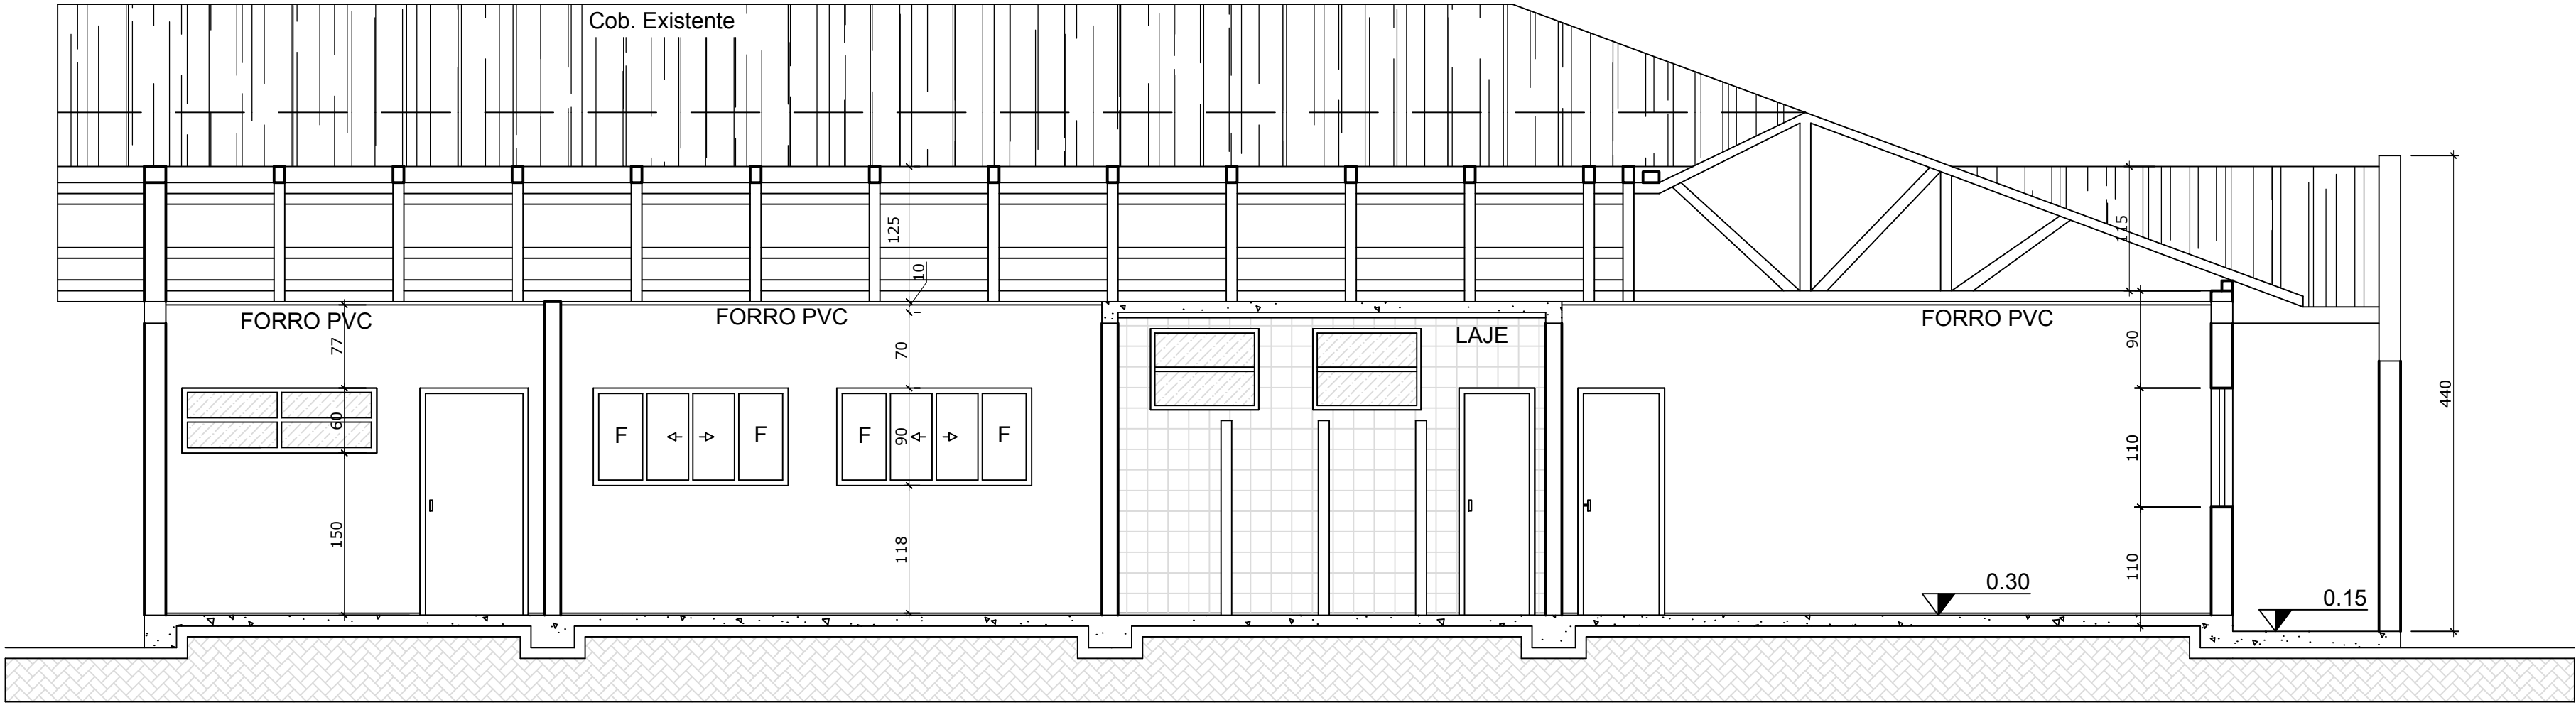

Corte AA'

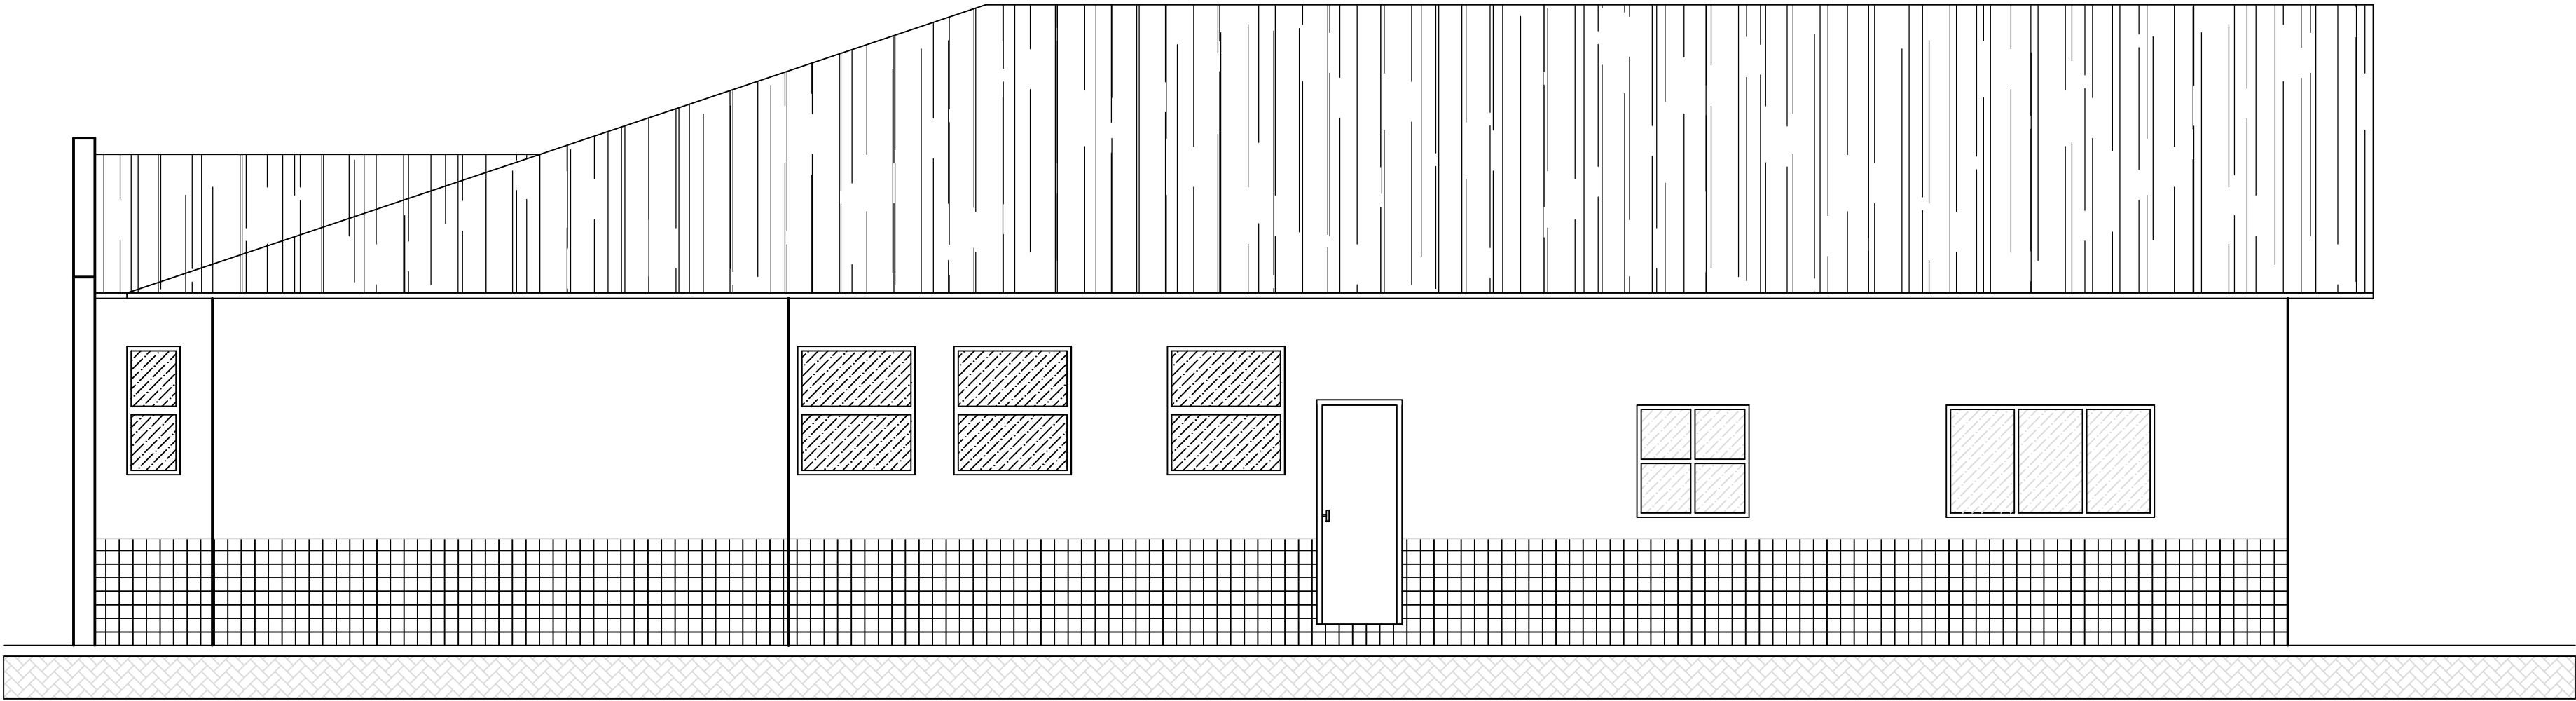

Elevação 01

ESTATÍSTICAS
ÁREA A SER CONSTRUÍDA: 163,95m²
ÁREA EXISTENTE: 235,68m²
ÁREA TOTAL: 399,63m²

PREFEITURA MUNICIPAL DE PARANAGUÁ				
ADMINISTRAÇÃO DR. EDISON DE OLIVEIRA KERSTEN				
SECRETARIA MUNICIPAL DE PLANEJAMENTO, ORÇAMENTO E GESTÃO				
SECRETÁRIA: RITA KASSIA NANAMI ABE				
TÍTULO	PROJETO ARQUITETÔNICO			
OBRA	REFORMA E AMPLIAÇÃO CMEI - ZULEIDE PINTO ROSA			
CONTEÚDO	-CORTES-ELEVAÇÃO-LEGENDA ACABAMENTOS			
PROPRIETÁRIO	PREFEITURA MUNICIPAL DE PARANAGUÁ		AUTOR DO PROJETO	
C.N.P.J. 76.017.458/0001-15			VÂNIA P. RODRIGUES FOES	
			CAU: 11.648-3	
DATA	Julho/2015	ESCALA	1:50	DESENHO
				Andressa Soares
			ÁREA	399,63m²
				PRANCHA
				03/03