




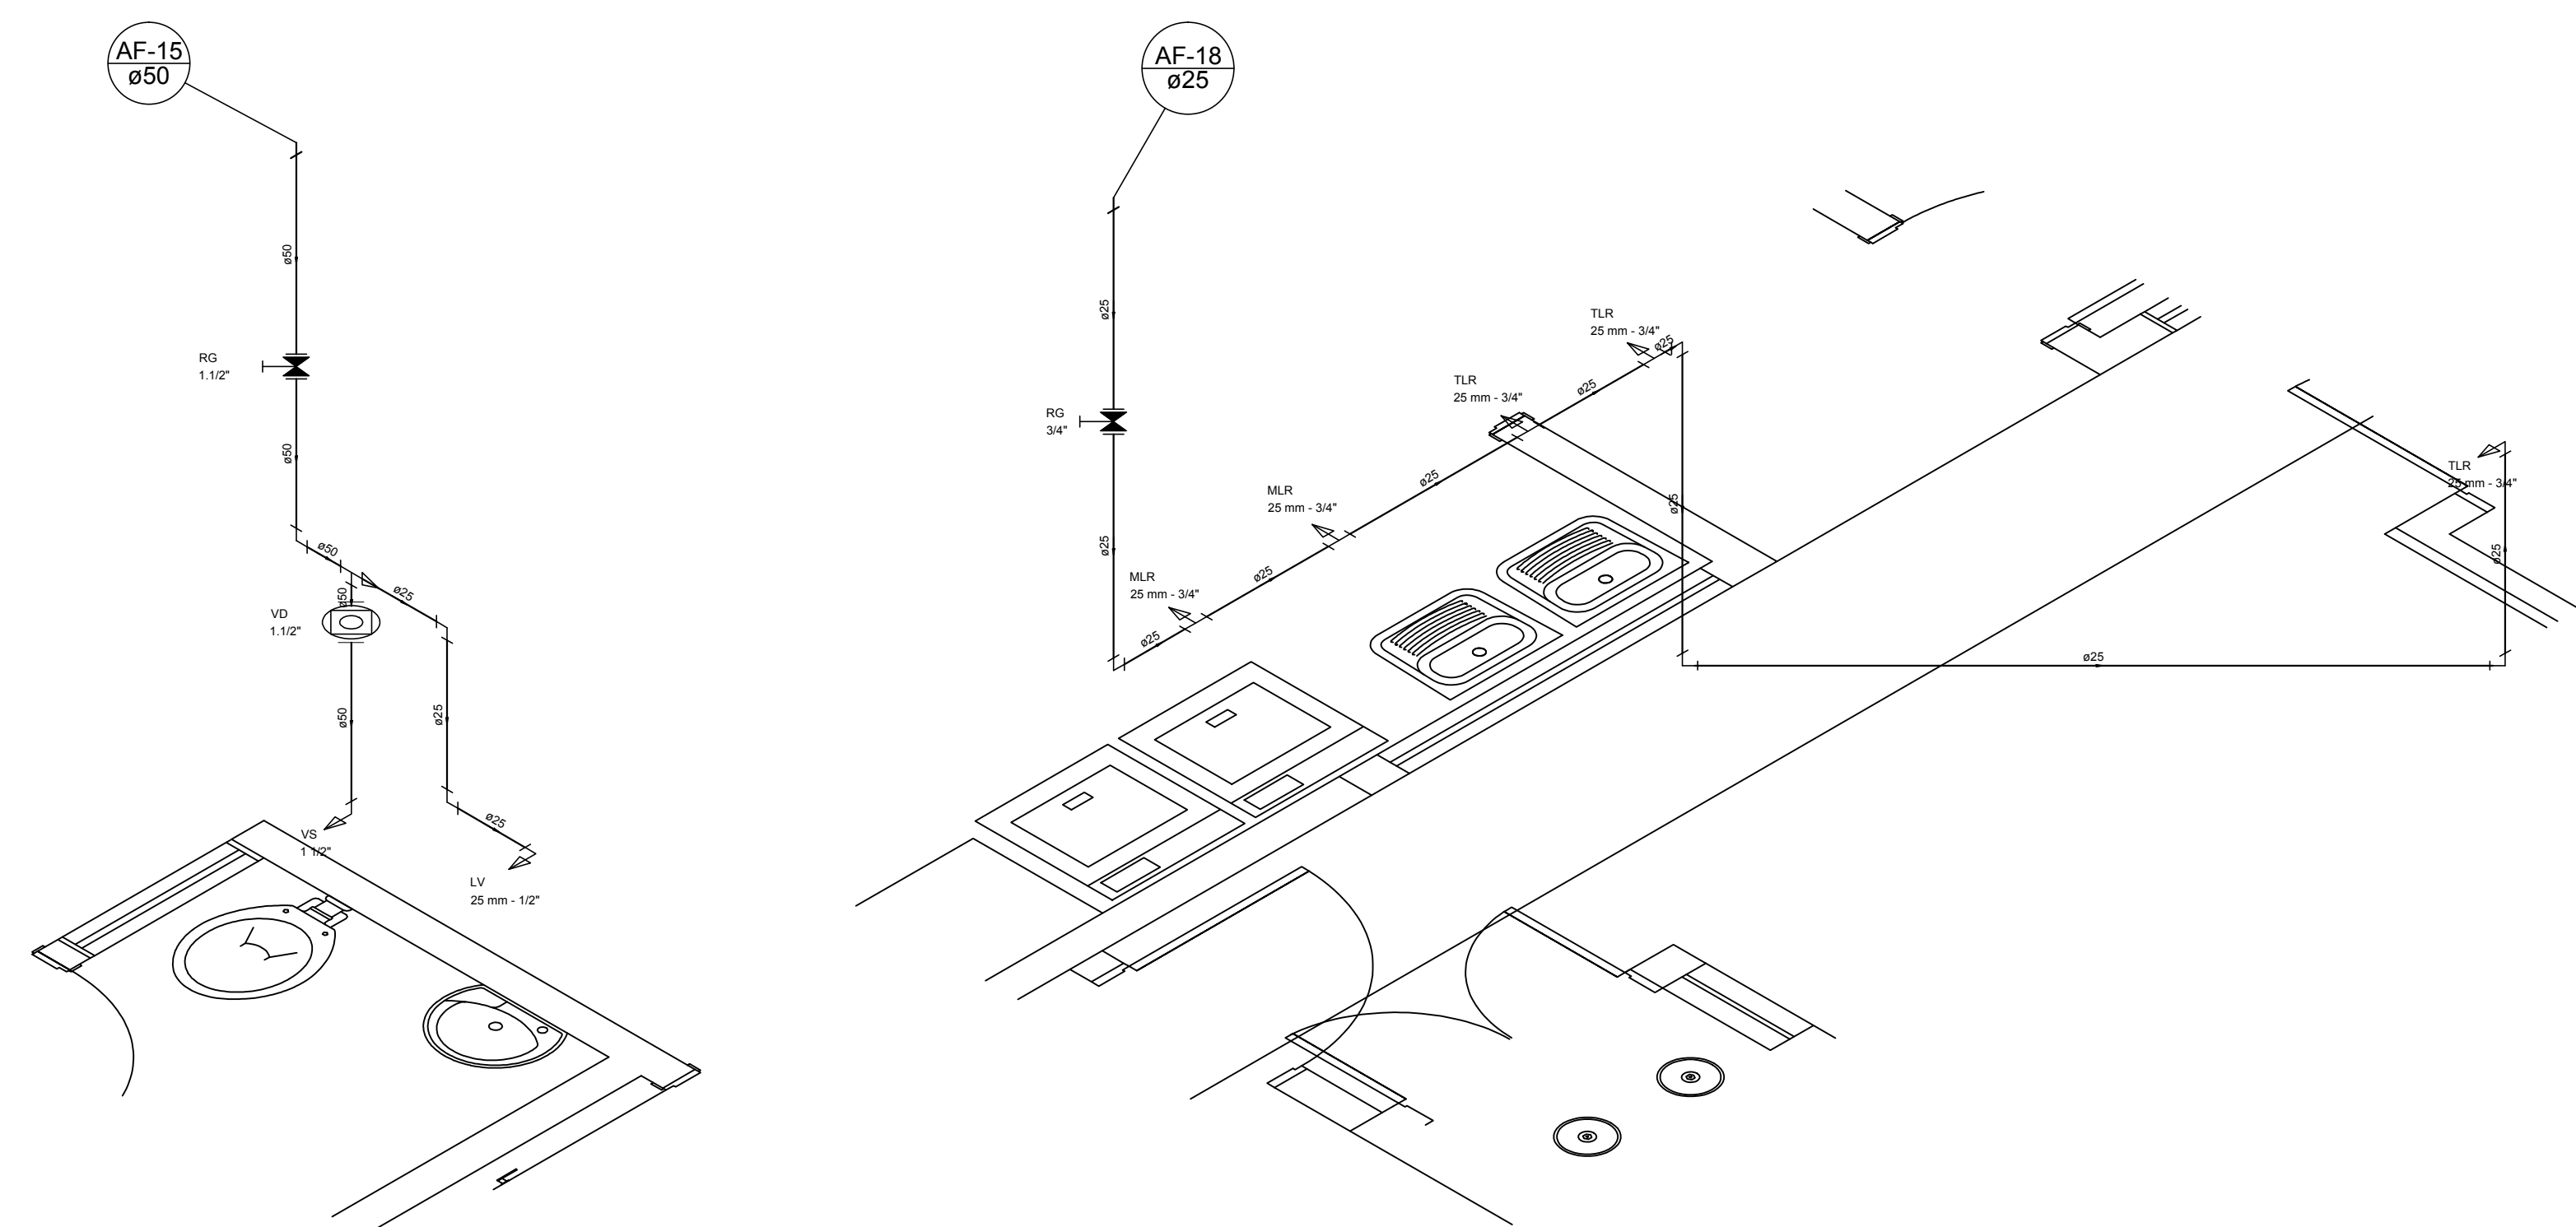


Detalhe H13
escala 1:25

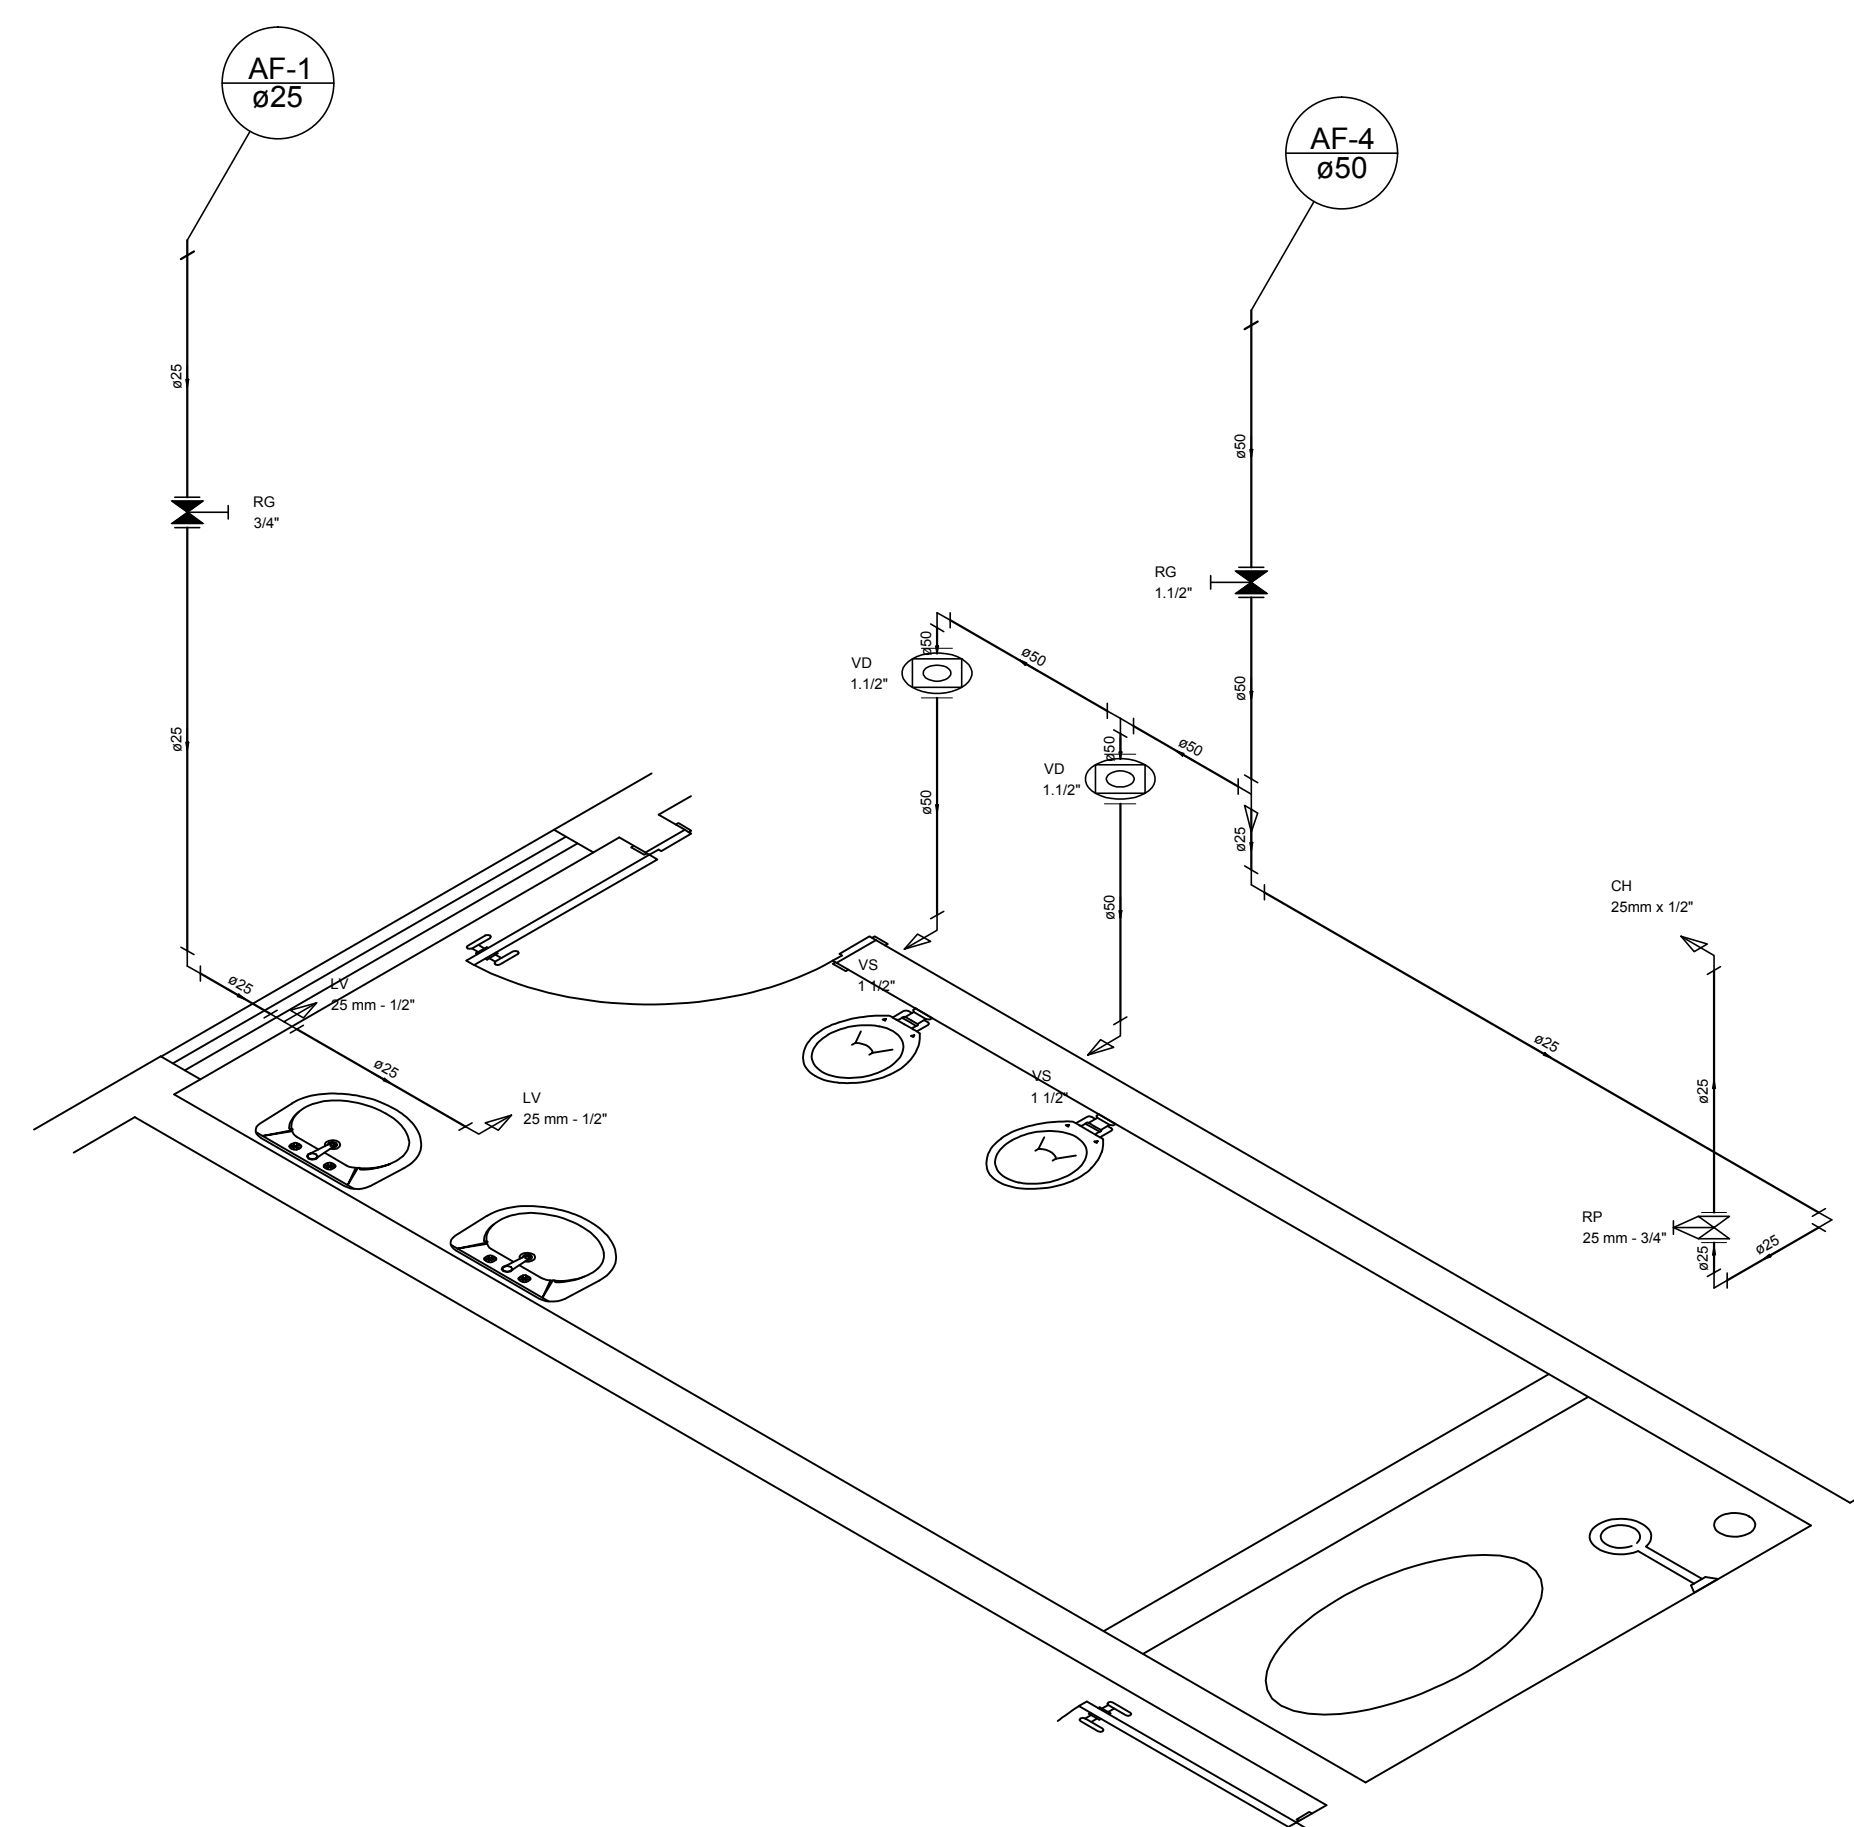


Detalhe H14
escala 1:25

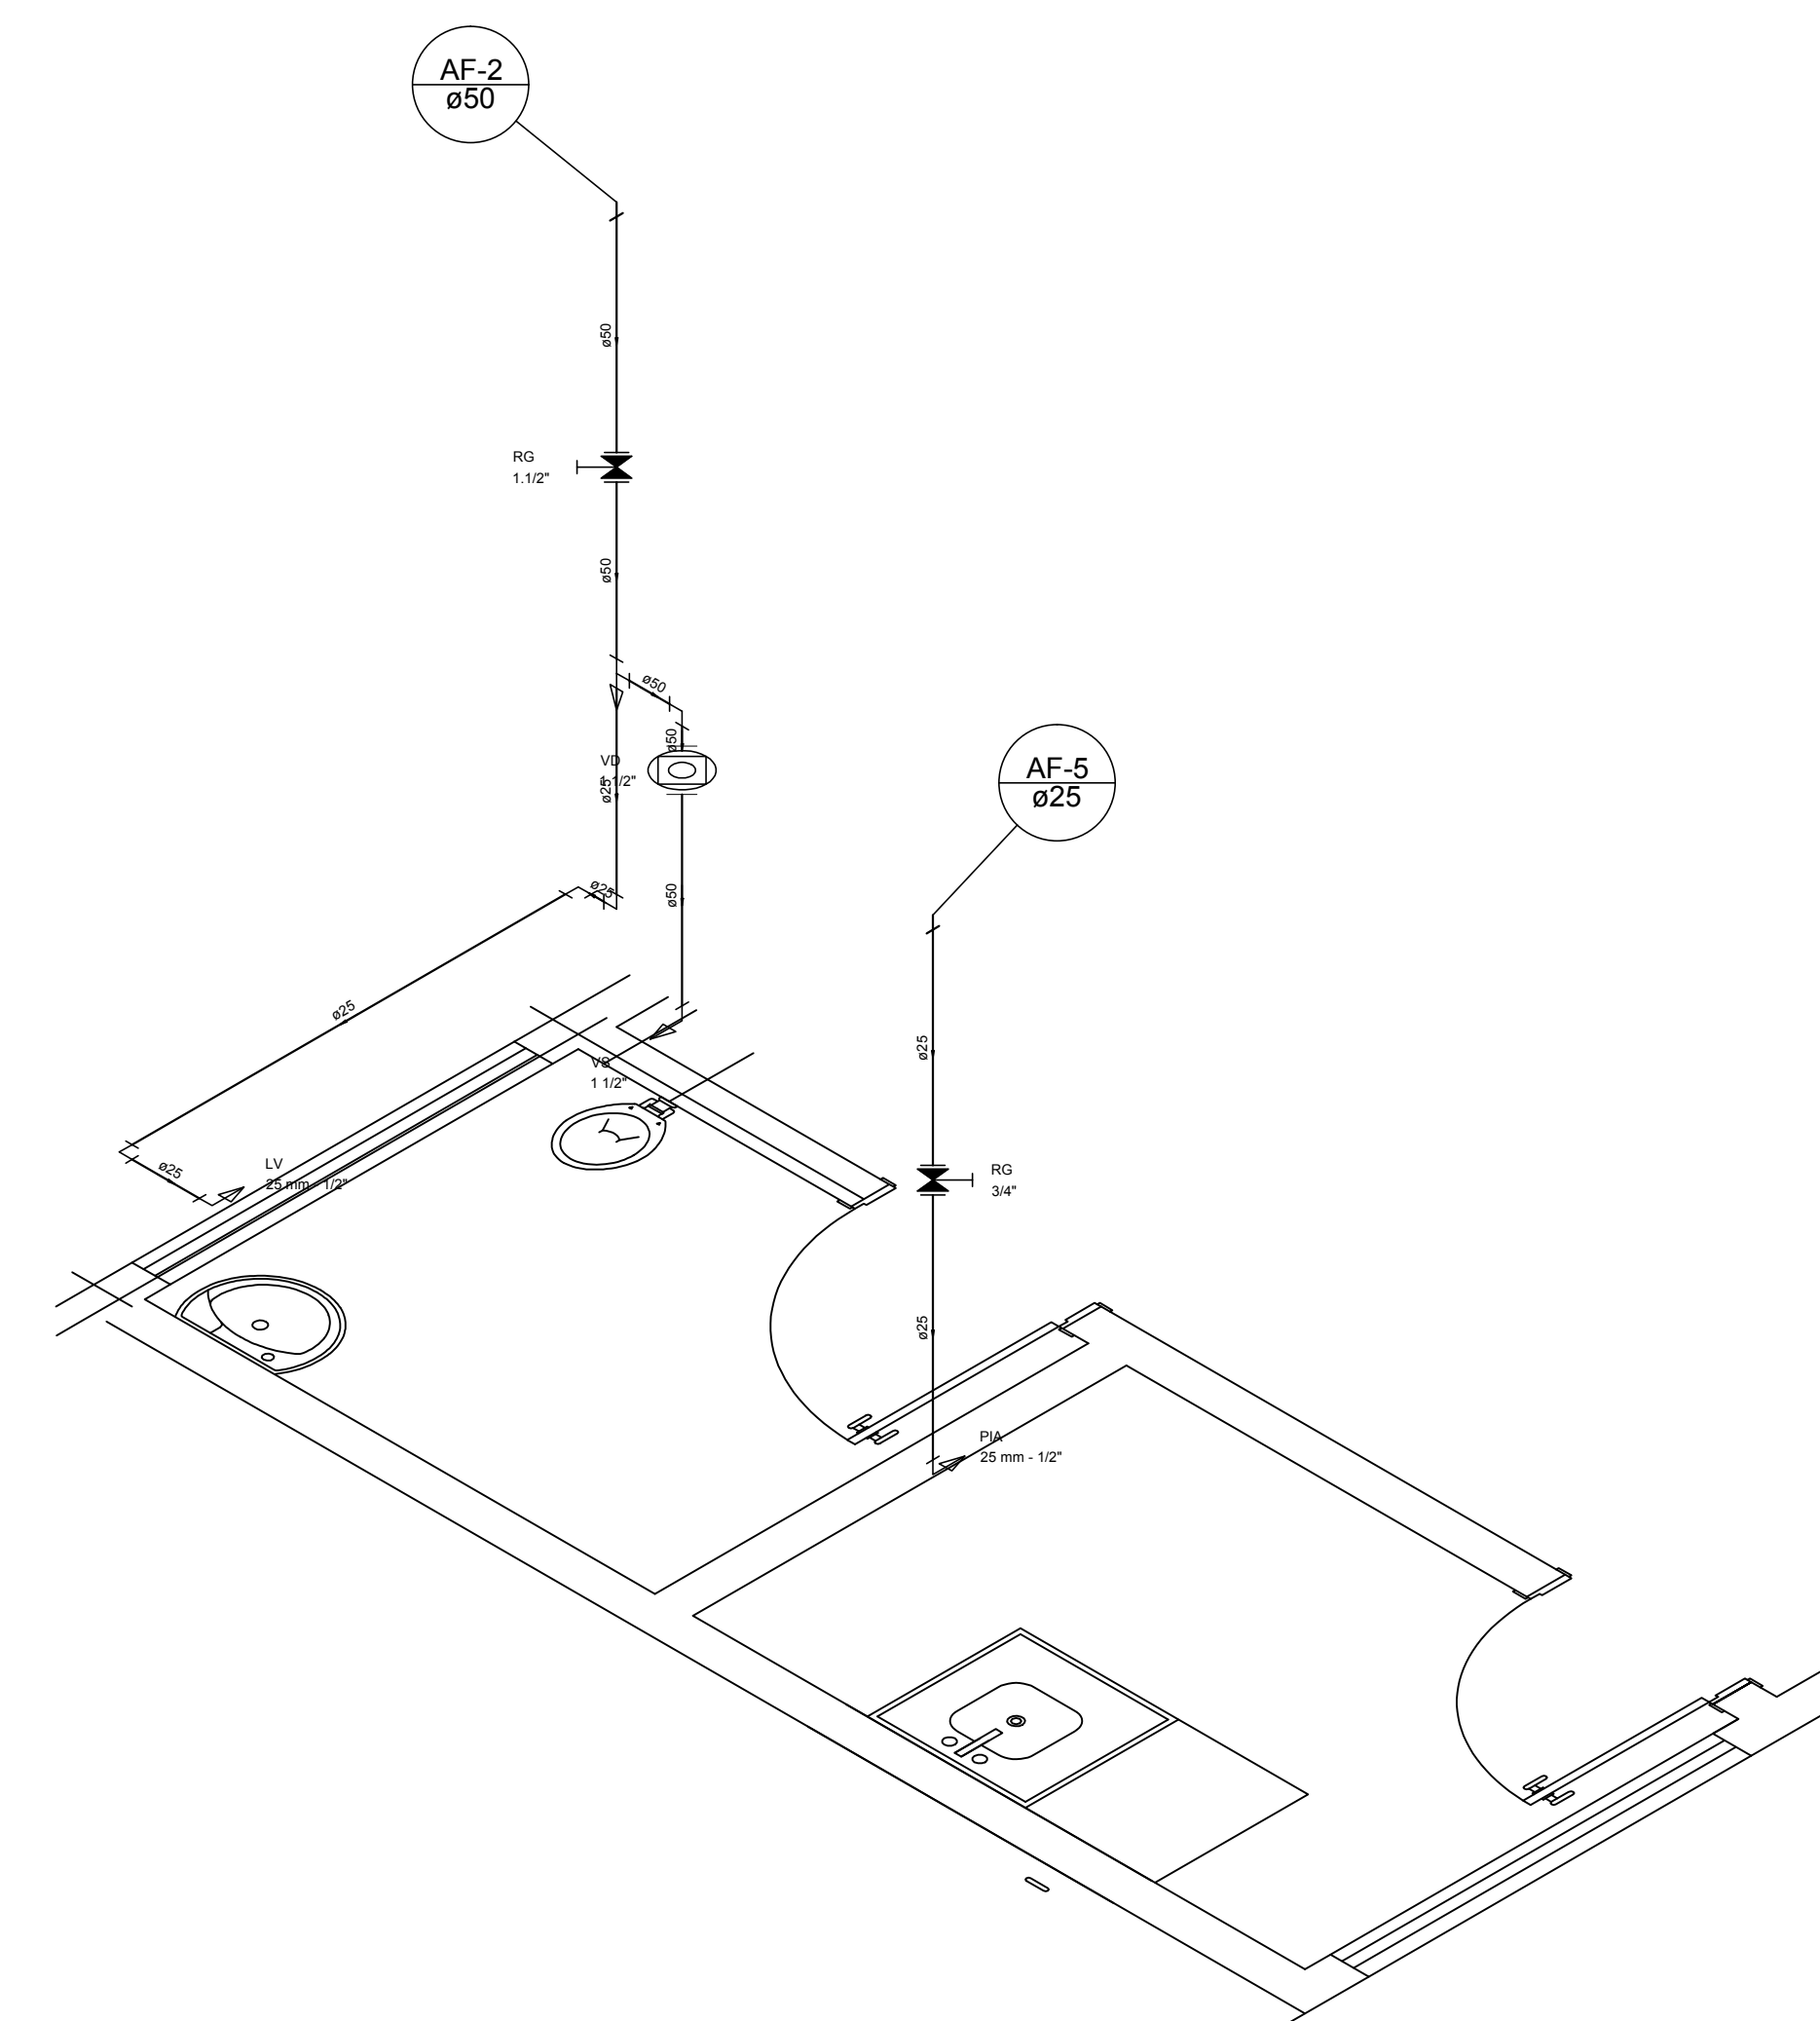


Detalhe H2
escala 1:25

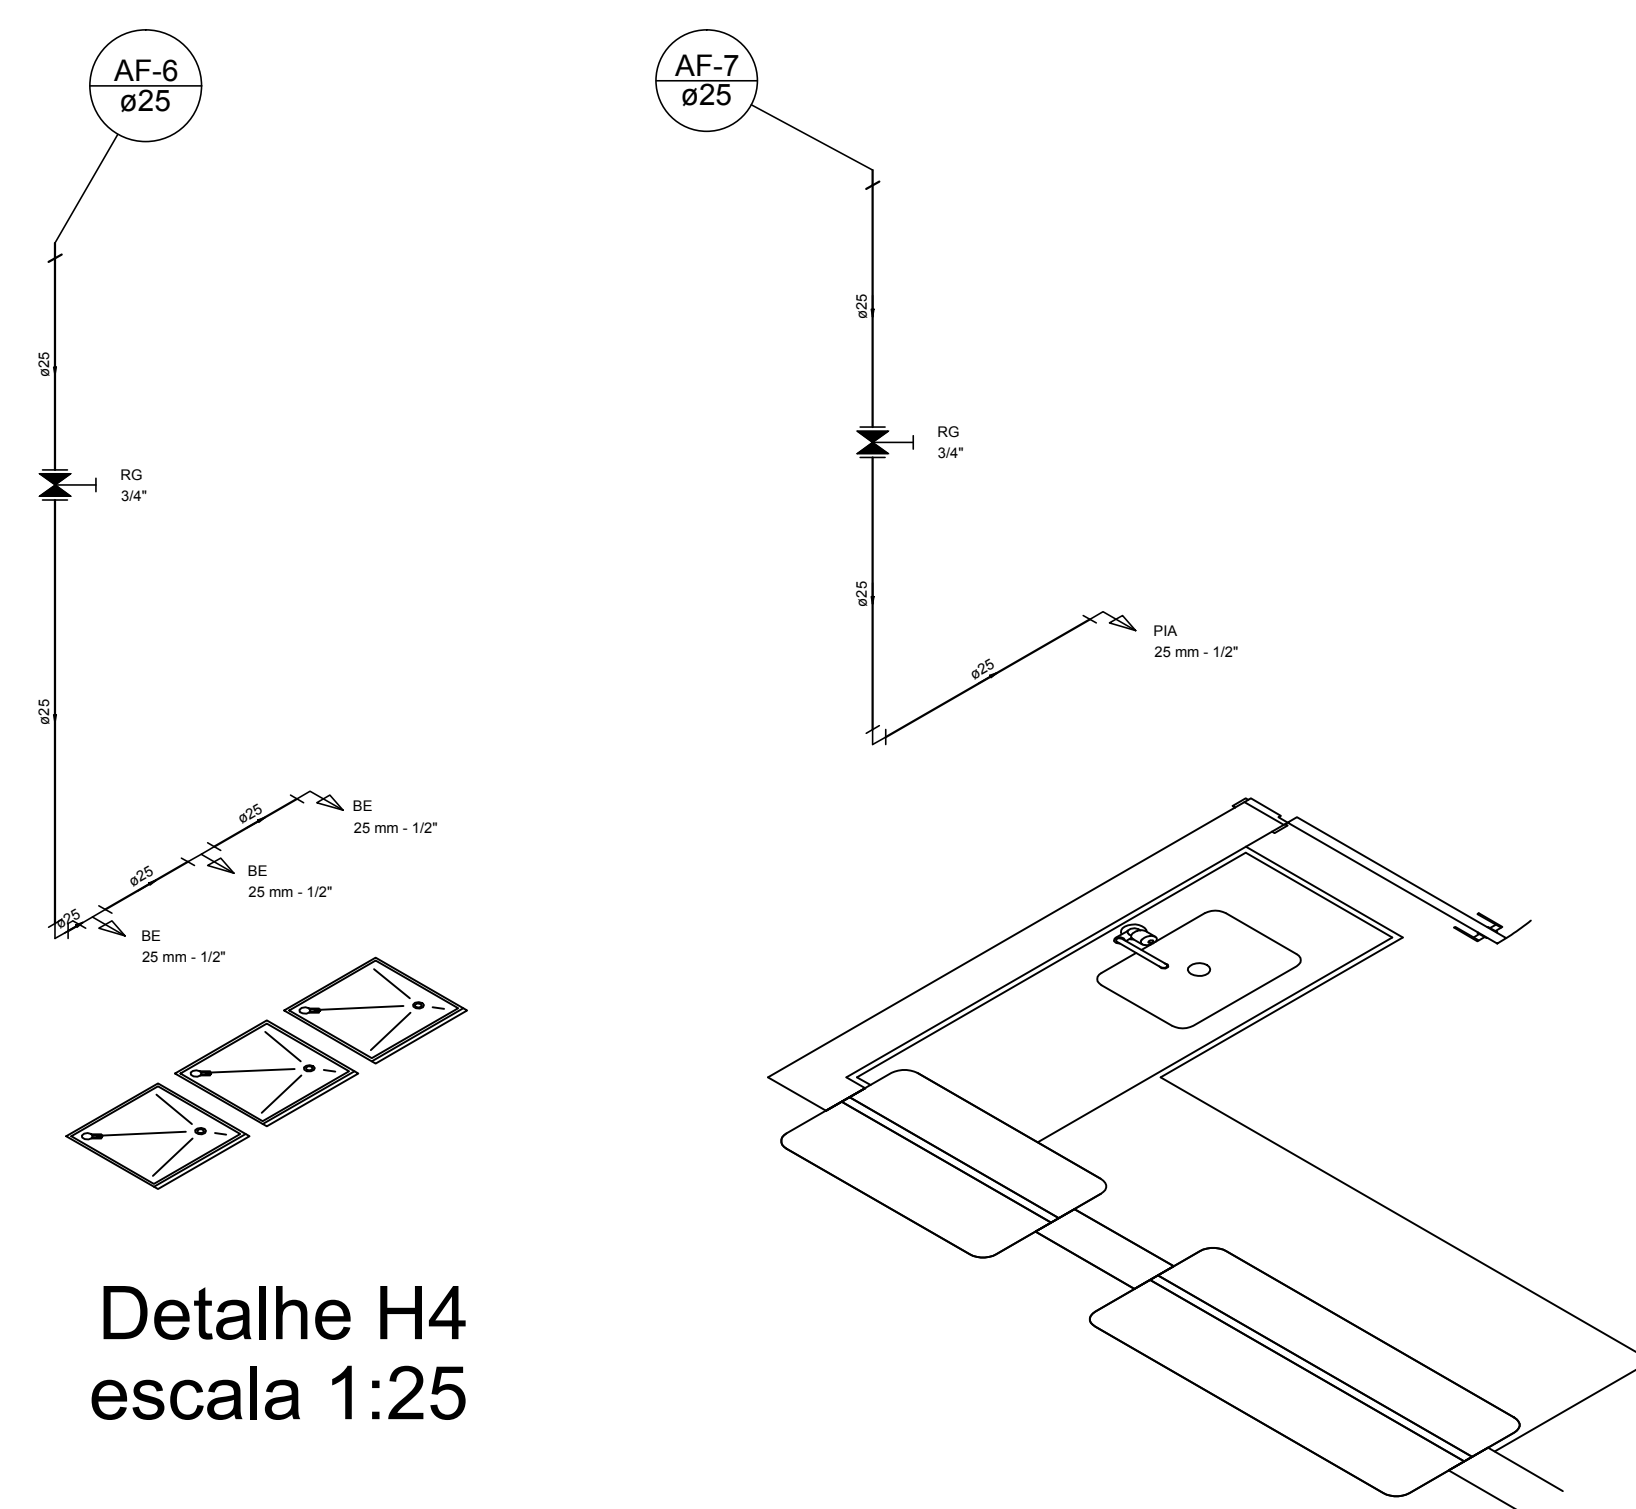


Detalhe H4
escala 1:25

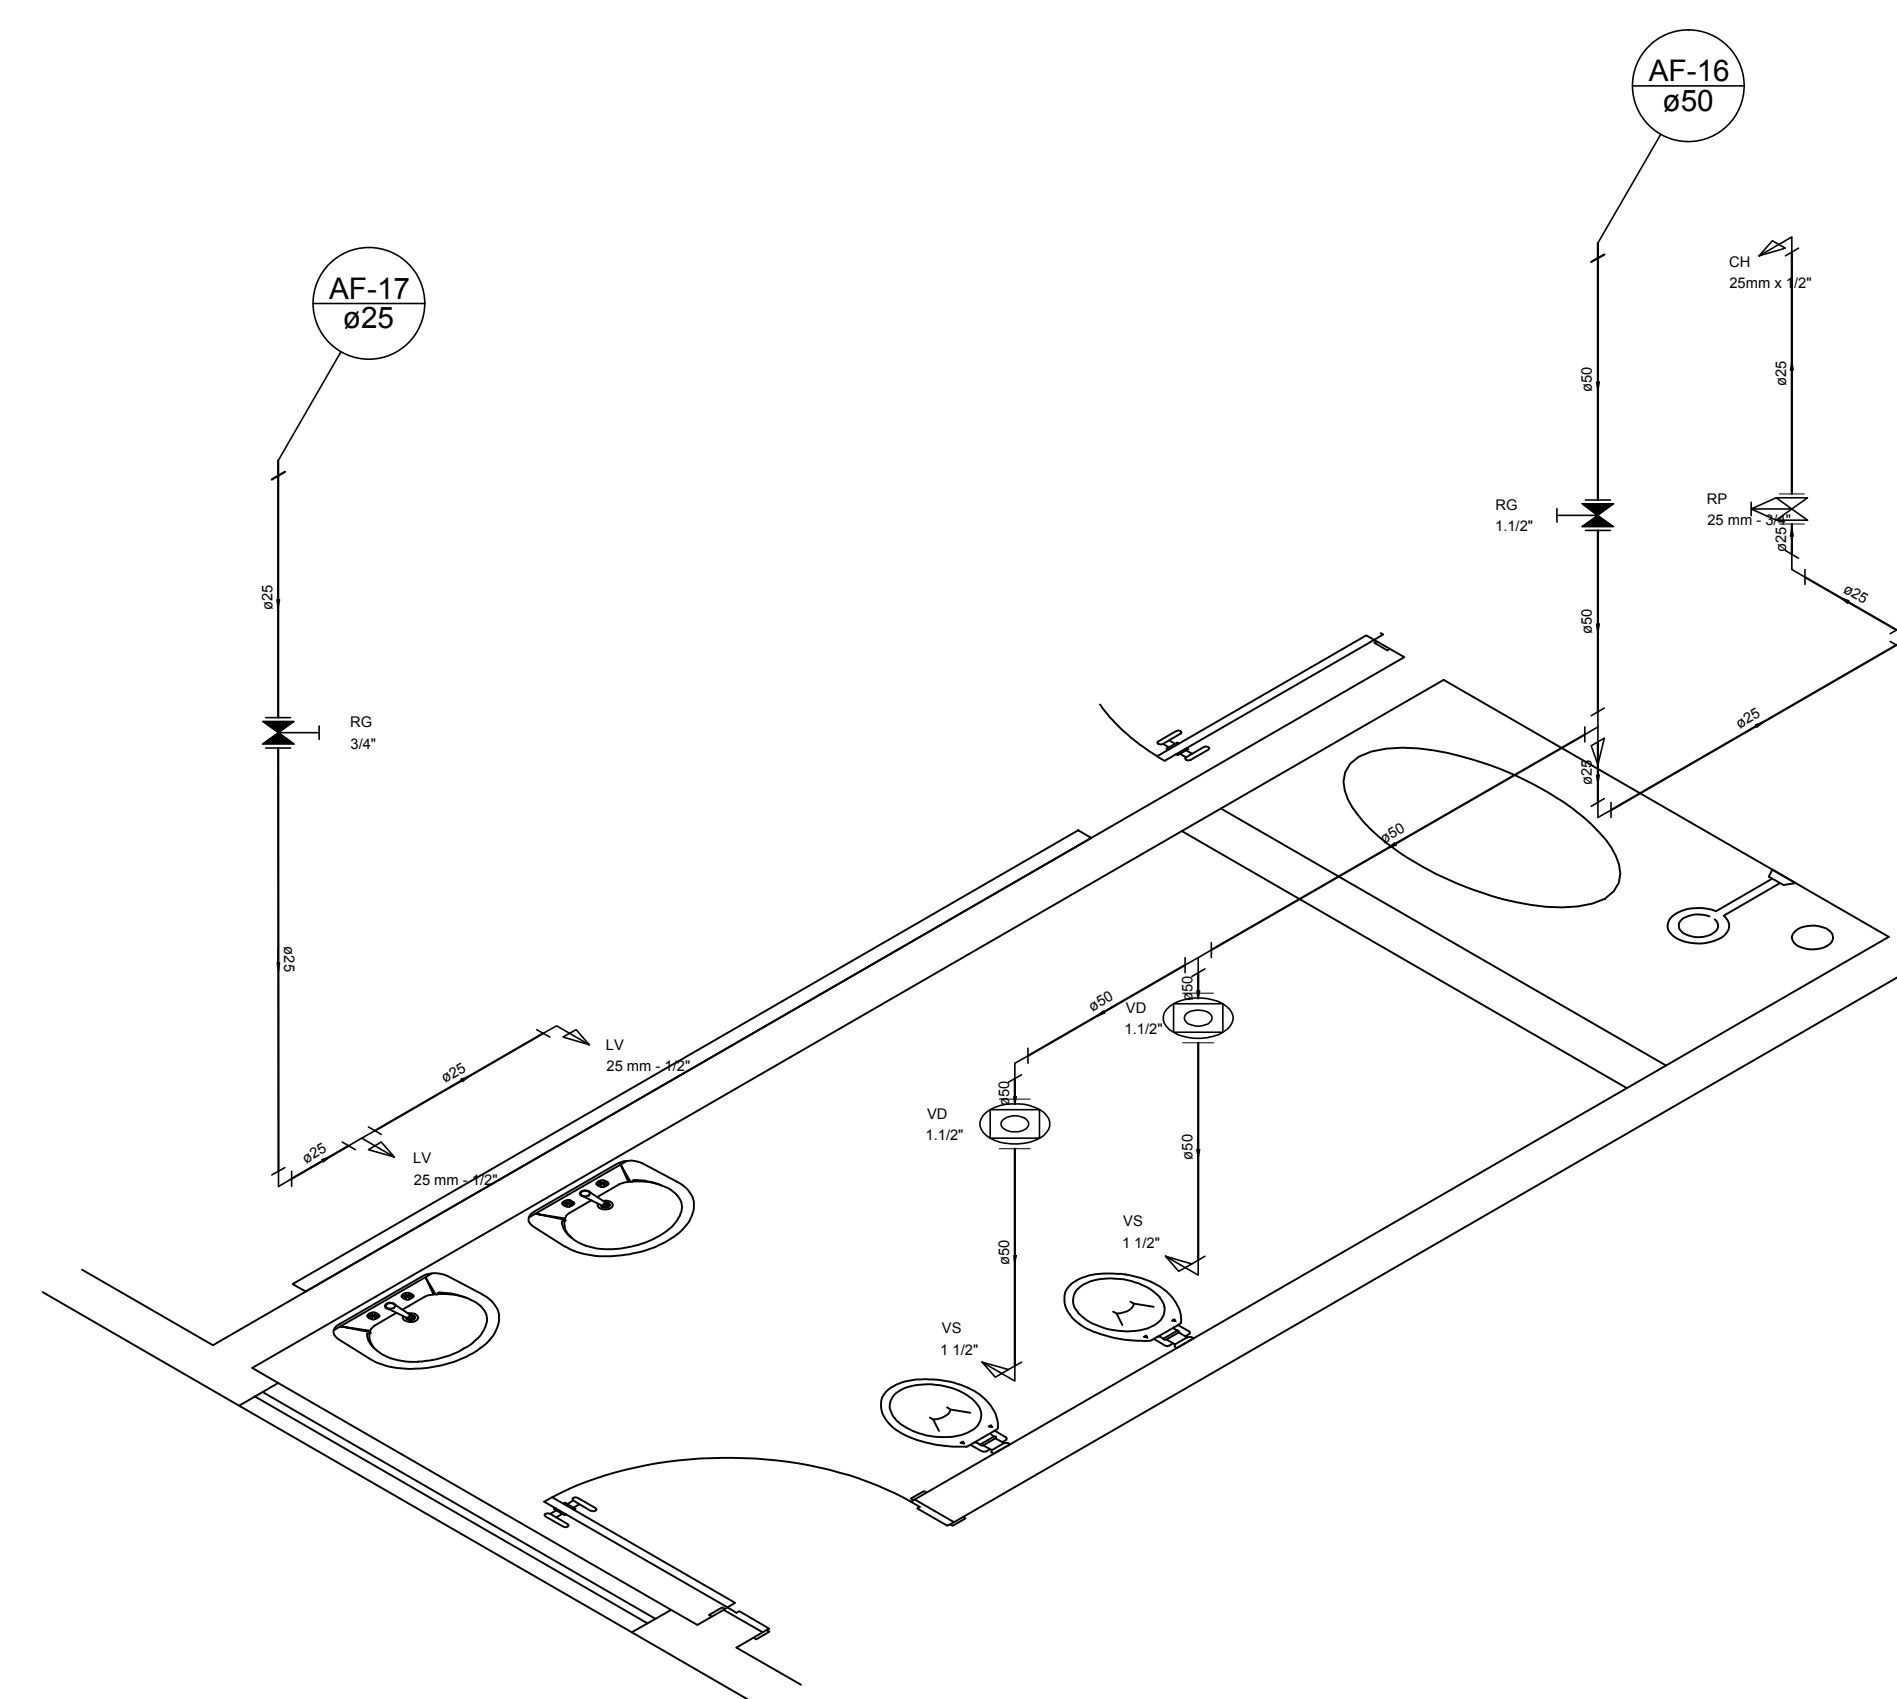


Detalhe H5
escala 1:25

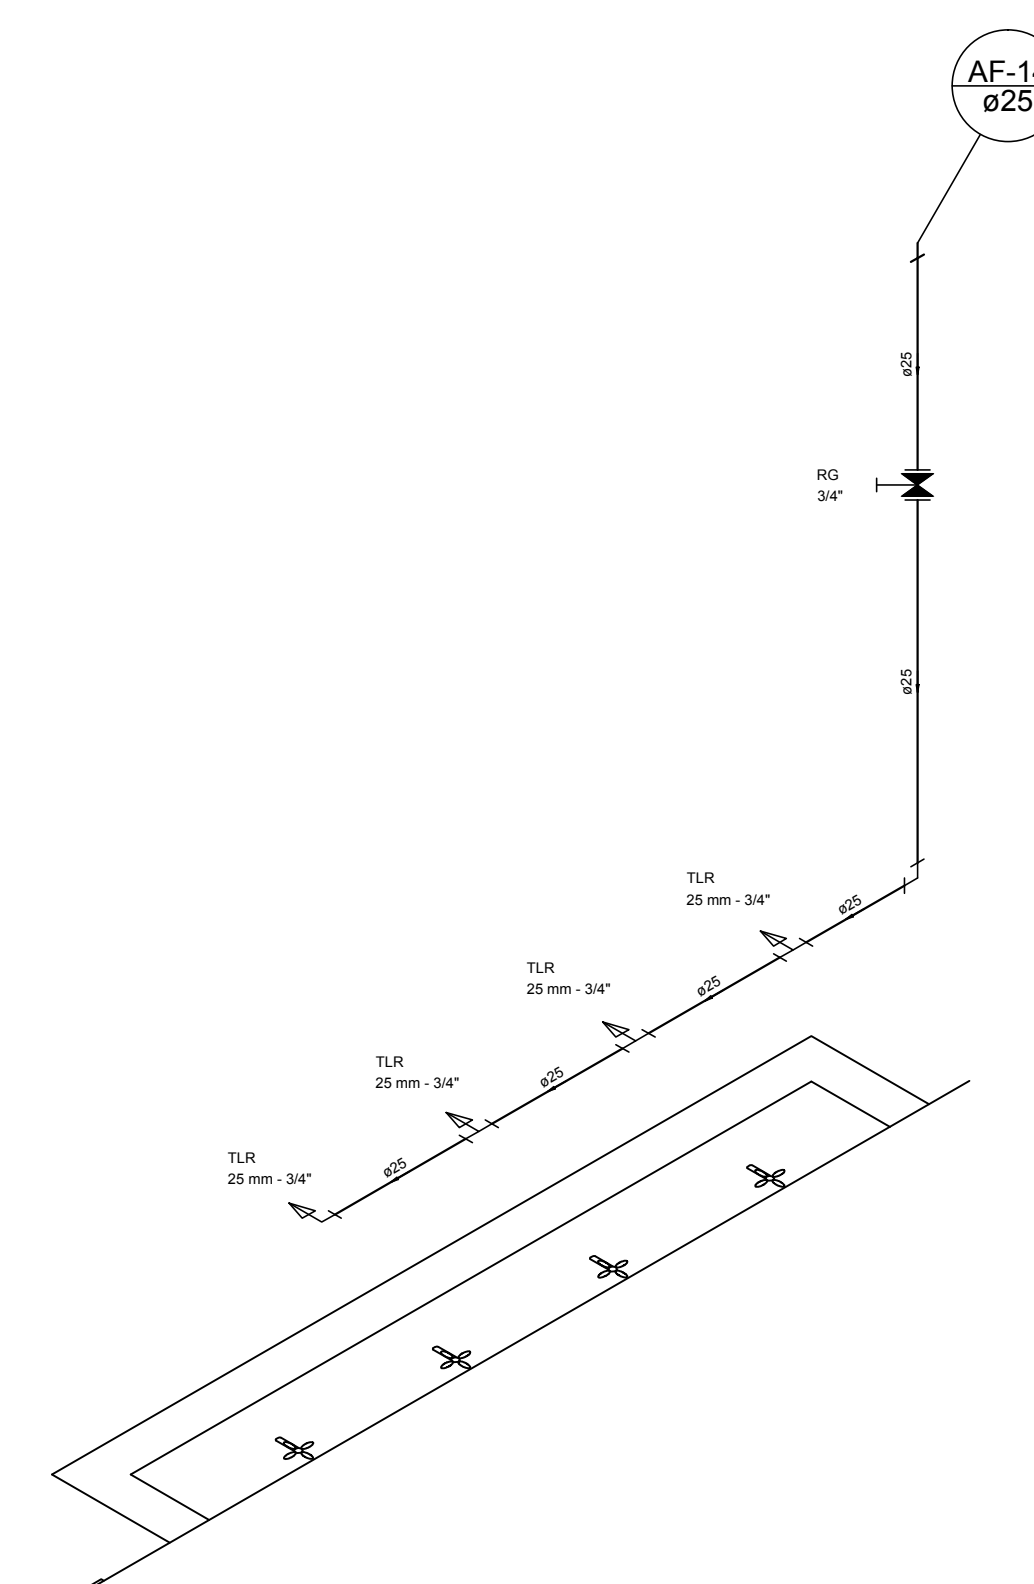

Detalhe H6
escala 1:25

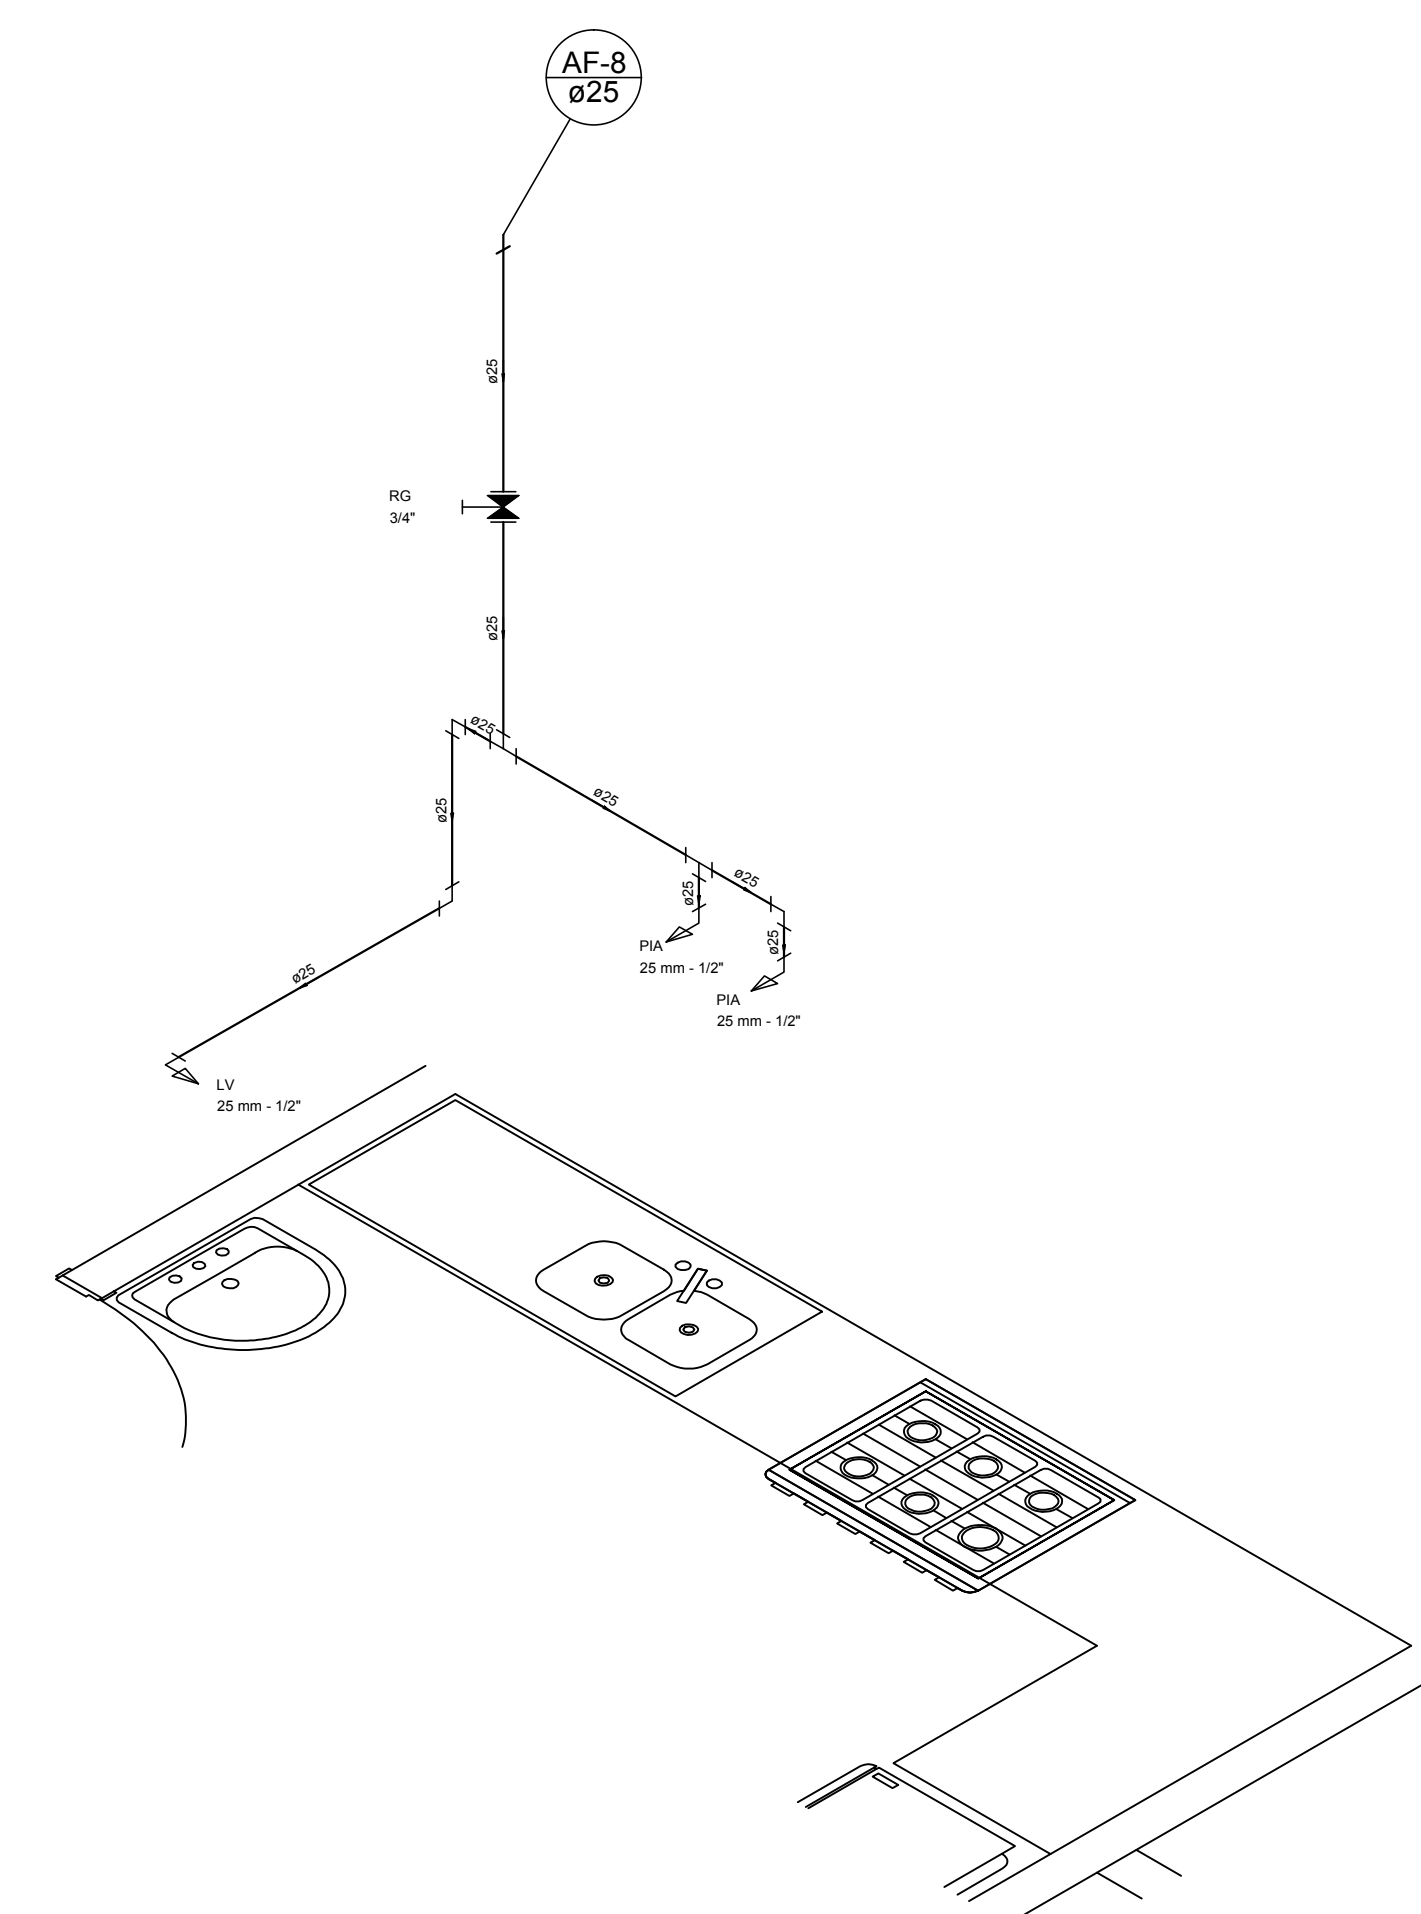

Detalhe H7
escala 1:25

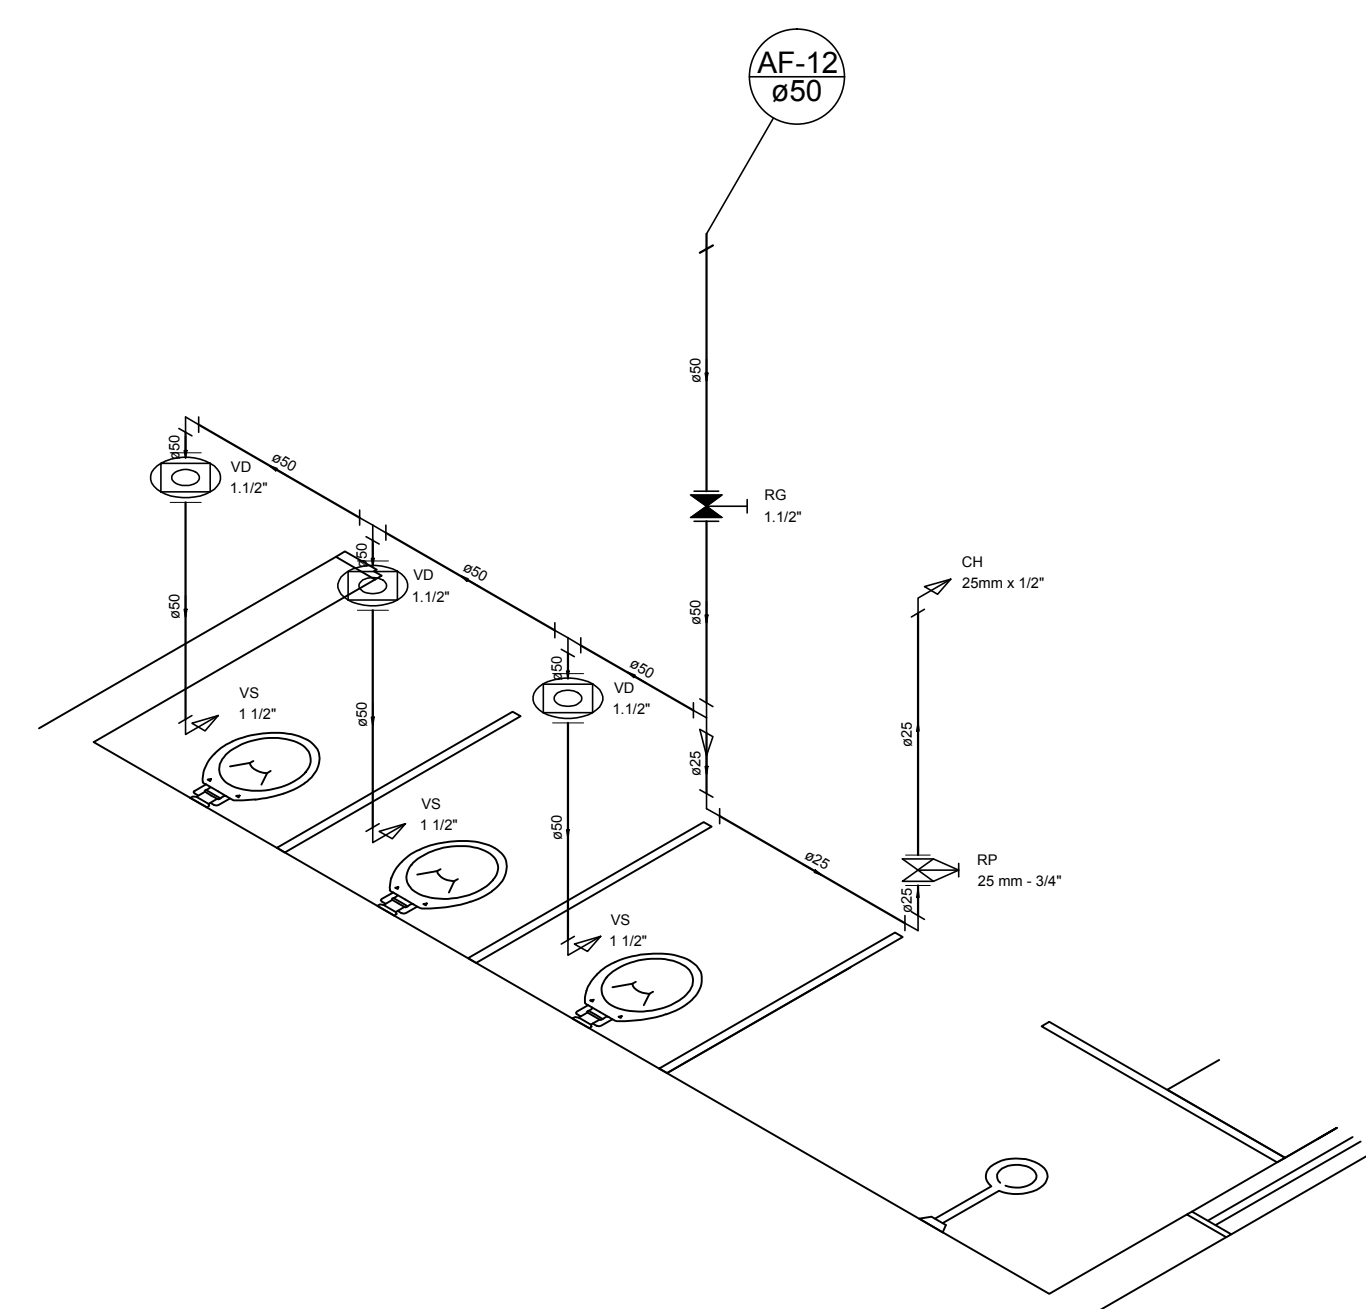

Detalhe H8
escala 1:25

Detalhe H3
escala 1:25

Detalhe H9
escala 1:25