


Vigas			
Nome	Seção (cm)	Elevação (cm)	Nível (cm)
V1	12.5x30	0	0
V2	12.5x30	0	0
V3	12.5x30	0	0
V4	12.5x30	0	0

Características dos materiais	
fck (kgf/cm²)	Ecs (kgf/cm²)
250	241500

Pilares			
Nome	Seção (cm)	Elevação (cm)	Nível (cm)
P1	12.5 x 30	0	0
P2	12.5 x 30	0	0
P3	12.5 x 30	0	0
P4	12.5 x 30	0	0
P5	12.5 x 30	0	0
P6	12.5 x 30	0	0
P7	12.5 x 30	0	0
P8	12.5 x 30	0	0
P9	12.5 x 30	0	0
P10	12.5 x 30	0	0
P11	12.5 x 30	0	0
P12	12.5 x 30	0	0
P13	12.5 x 30	0	0
P14	12.5 x 30	0	0
P15	12.5 x 30	0	0
P16	12.5 x 30	0	0
P17	12.5 x 30	0	0
P18	12.5 x 30	0	0
P19	12.5 x 30	0	0
P20	12.5 x 30	0	0
P21	12.5 x 30	0	0
P22	12.5 x 30	0	0

Legenda dos Pilares	
	Pilar que morre
	Pilar que passa
	Pilar que nasce
	Pilar com mudança de seção

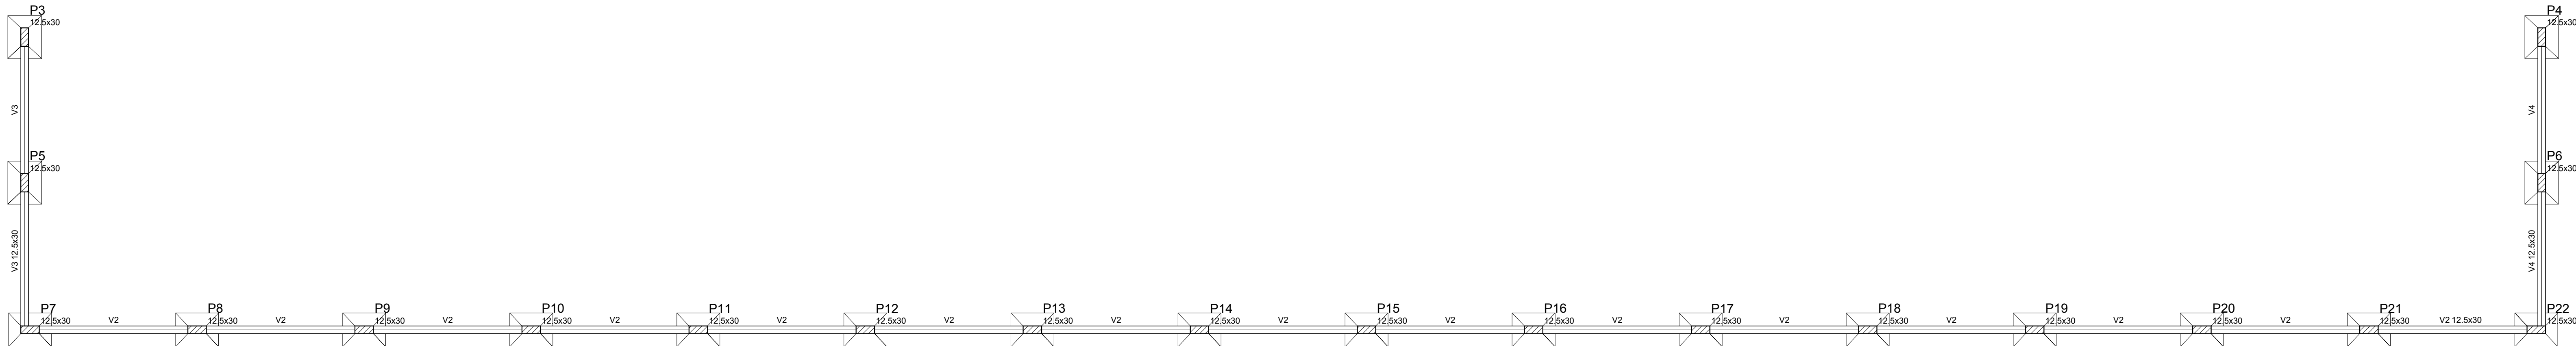

Forma do pavimento Baldrame
escala 1:50

PREFEITURA MUNICIPAL DE PARANAGUÁ

ADMINISTRAÇÃO DR. EDISON DE OLIVEIRA KERSTEN

SECRETARIA MUNICIPAL DE OBRAS PÚBLICAS

TÍTULO

PROJETO ESTRUTURAL - MURO

OBRA

REFORMA E AMPLIAÇÃO - OMEI ROSY MATTAR DA MATA

CONTEÚDO

- PLANTA DE FORMA DO PAVIMENTO BALDRAME -

PROPRIETÁRIO

PREFEITURA MUNICIPAL DE PARANAGUÁ

GERENTE DE OBRAS PÚBLICAS

AUTOR DO PROJETO

GERENTE DE OBRAS PÚBLICAS

GERENTE DE OBRAS PÚBLICAS

DATA

JAN/2025

ESCALA

1:50

DESENHO

01/01

ÁREA

480.00 m²

PROJETA

02/05