




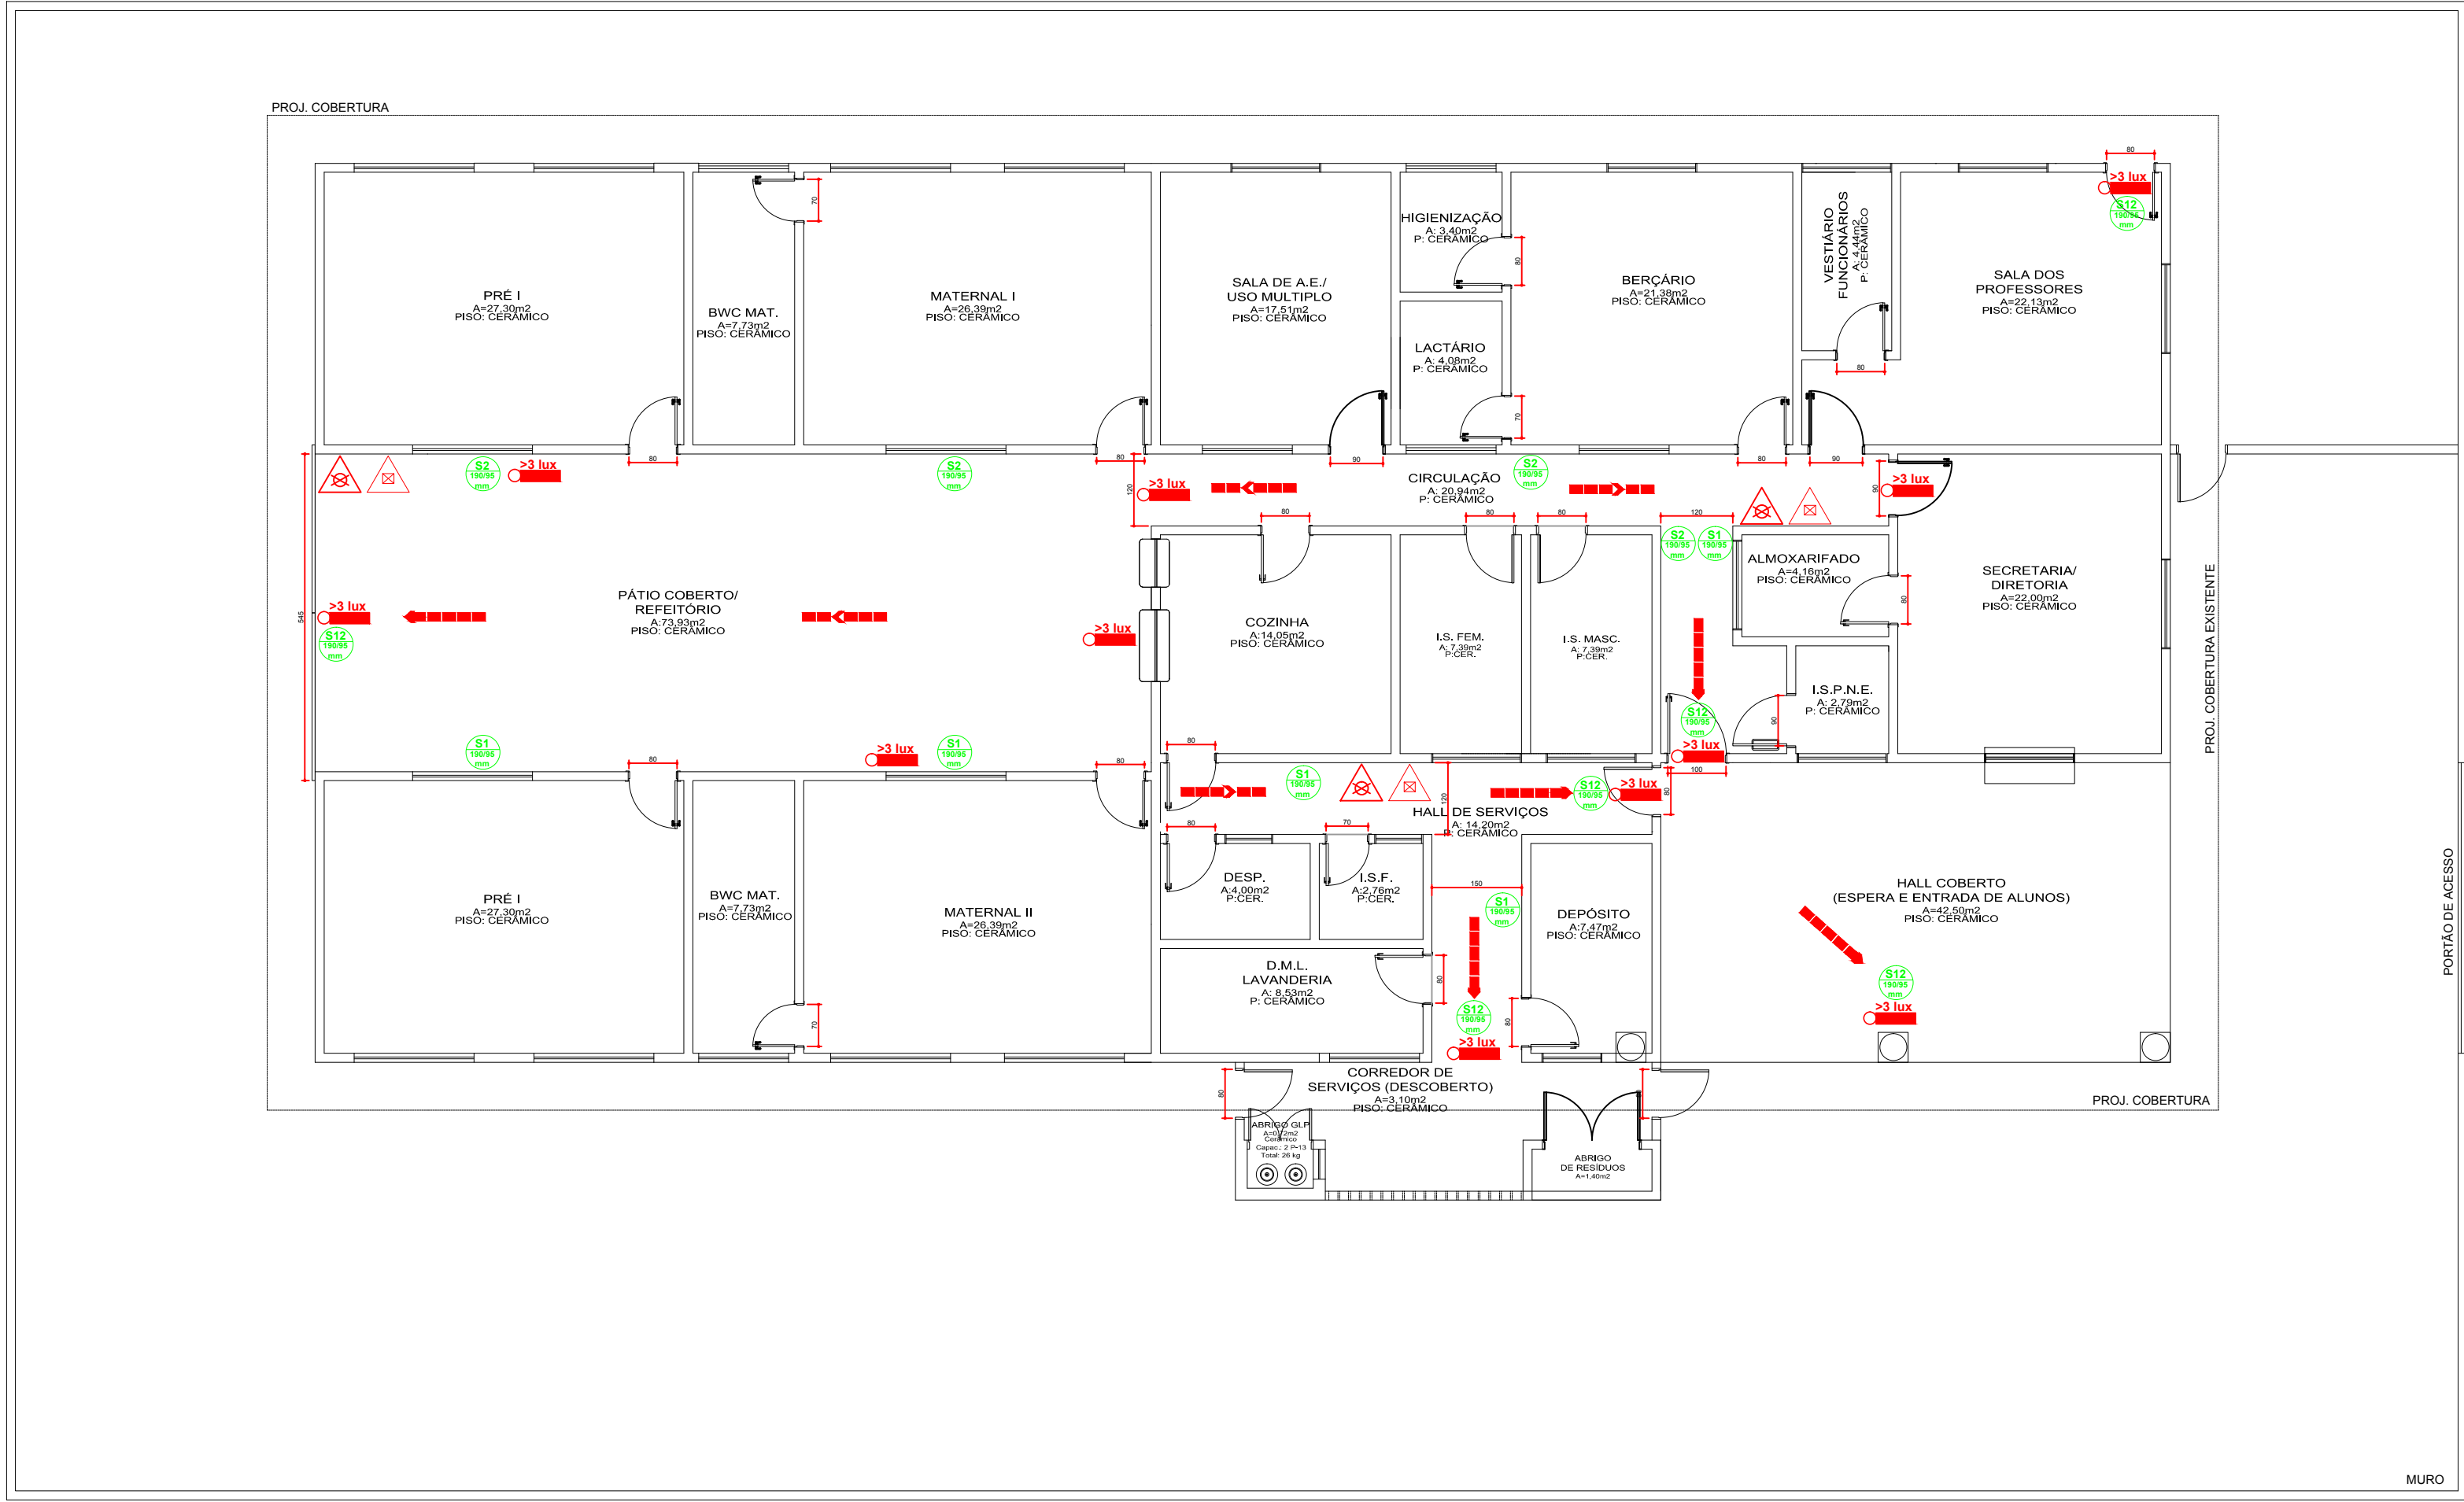

PLANTA DE COBERTURA
esc. 1/100

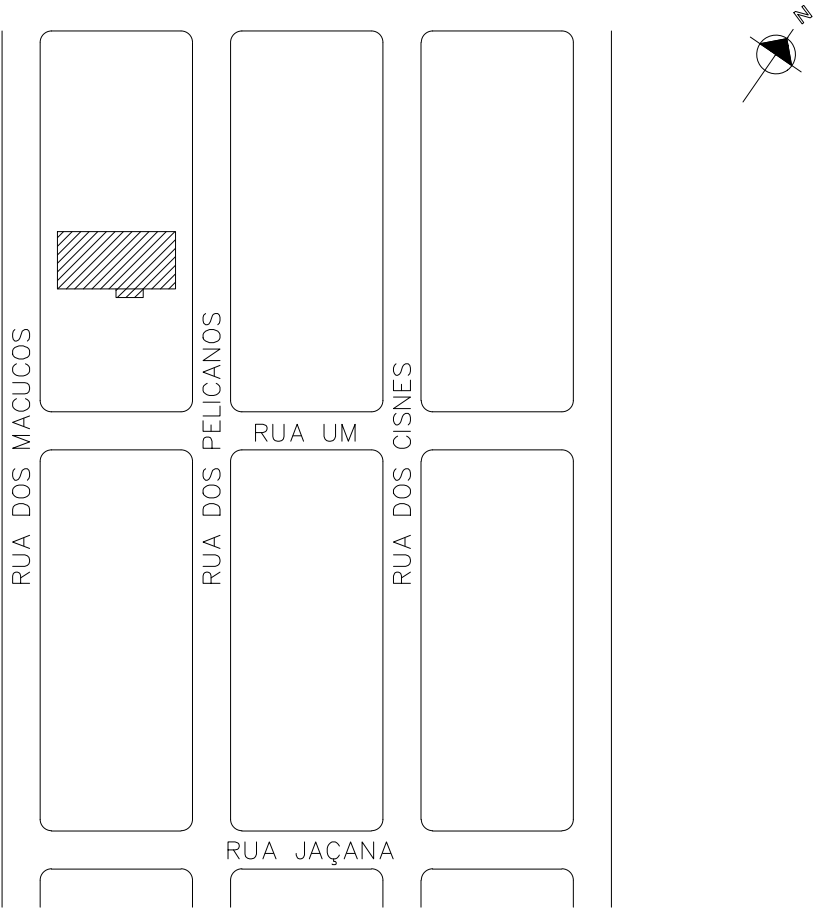

PLANTA PAV. TÉRREO
esc. 1/75

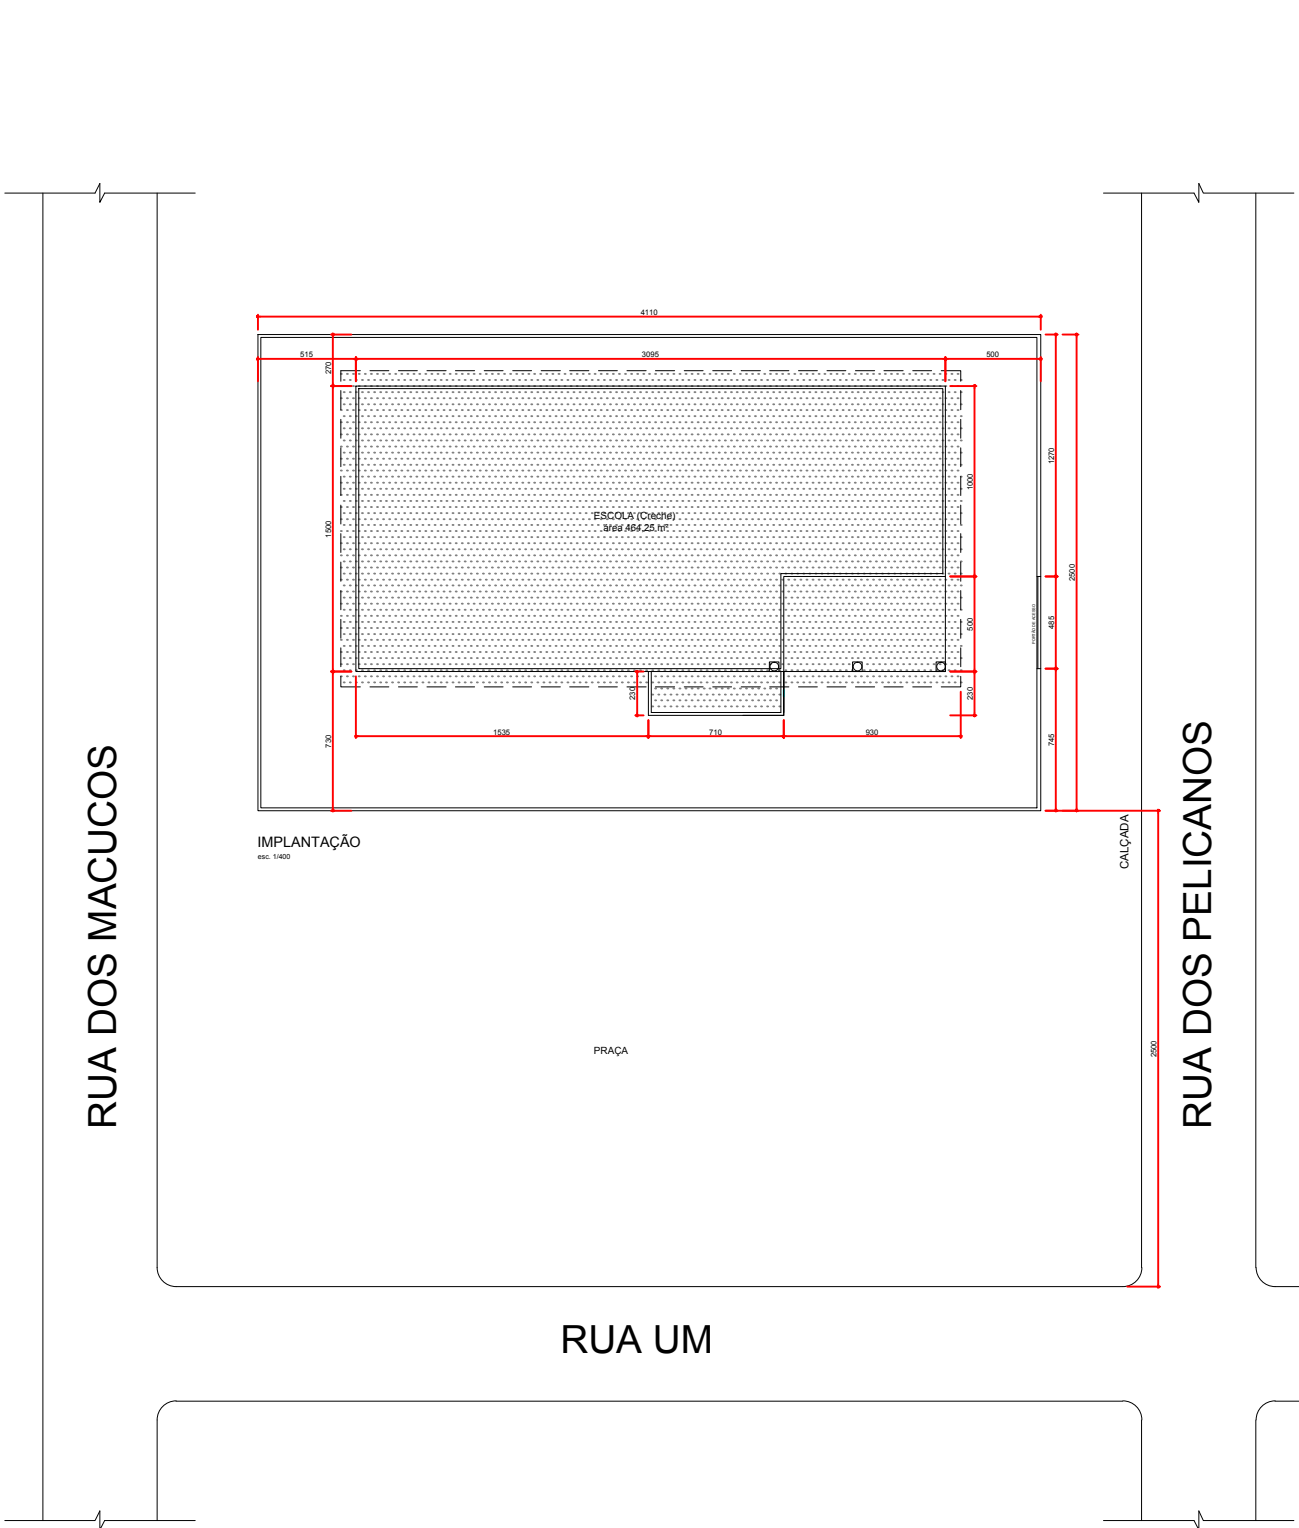


LOCALIZAÇÃO
esc. 1/2000

QUADRO DE ÁREAS:
PAV. TÉRREO - 464,90 m²
ÁREA TOTAL CONSTRUÍDA = 464,90 m²

notas:
"O autor do projeto e o responsável técnico são responsáveis, civil e administrativamente por todas as informações prestadas no presente projeto, bem como pelo atendimento das especificações constantes do código de prevenção de incêndios do corpo de bombeiros da polícia militar do parana e normas brasileiras vigentes, sujeitando-se às sanções legais decorrentes de eventuais prejuízos a terceiros."
-SINALIZACAO PARA PISOS ABAIXO DOS EXTINTORES OBRIGATORIA EM BARRACOES, RESIDENCIAS, HOSDARIAS E, INSTALACOES COMERCIAIS, ONDE HAJA NATURAL POSSIBILIDADE DE OBSTRUCAO DO EQUIPAMENTO

DETALHE DE INSTALAÇÃO E SINALIZAÇÃO DE EXTINTORES
s/ ESCALA

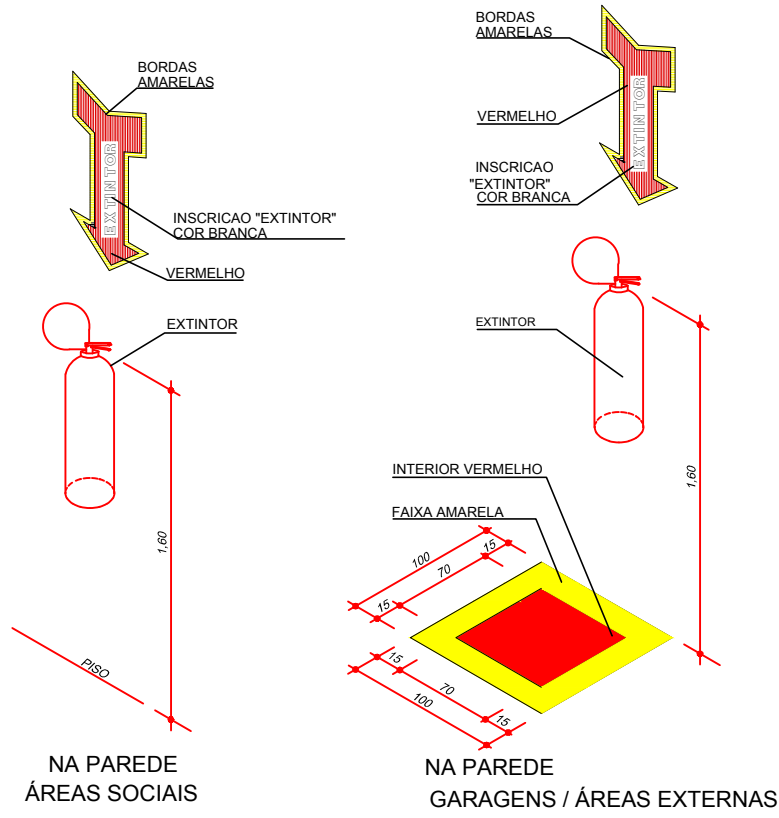

LEGENDA			
ROTA DE FUGA		DIREÇÃO DO FLUXO DA ROTA DE FUGA	SINALIZAÇÃO DE ILUM. DE EMERGÊNCIA
		SAÍDA FINAL DA ROTA DE FUGA	
EXTINTORES PORTÁTEIS		EXTINTOR CARGA D'ÁGUA	SINALIZAÇÃO DE ORIENTAÇÃO E SALVAMENTO
		EXTINTOR CARGA DE PÓ BC	
		S12 SAÍDA	
		S1	
EXTINTORES PORTÁTEIS		S2	INDICAÇÃO DO SENTIDO
		S2	

PLANO DE SEGURANÇA SIMPLIFICADO PSS									
IDENTIFICAÇÃO DA EDIFICAÇÃO E/OU ÁREA DE RISCO									
PAVIMENTO OU SETOR	Ocupação	C _i (m²/m²)	Nº DE PAVIMENTOS	PÉ DIREITO (m)	ÁREA (m²)				
TÉRREO	EDUCACIONAL	300	1	2,90	467,90				
ALTURA	2,90	RISCO PREDOMINANTE	RL	ÁREA EXISTENTE	467,90				
				ÁREA TOTAL	467,90				
MEDIDAS DE SEGURANÇA CONTRA INCÊNDIO									
☐ CONTROLE DE MATERIAL DE ACABAMENTO NPT 10	☒ ILUMINAÇÃO DE EMERGÊNCIA NPT 18								
☒ SAÍDAS DE EMERGÊNCIA NPT 11	☒ SINALIZAÇÃO DE EMERGÊNCIA NPT 20								
☒ EXTINTORES DE INCÊNDIO NPT 21									
PROTEÇÃO POR EXTINTORES									
EXTINTORES	☐ CO2	☒ PÓS	☒ AP	☐ PÓ ABC					
QUANTIDADE		03	03						
kg		04	10						
CAPACIDADE EXTINTORA		20-B/C	2-A						
TOTAL DE EXTINTORES :	04								
CENTRAL DE GLP									
RECIPIENTES	QUANTIDADE								
P-13	02								
P-45									
P-190									
QUANTIDADE TOTAL (KG)									
HISTÓRICO DE ATUALIZAÇÃO / SUBSTITUIÇÃO PSS									
Data	Discriminação da atualização/substituição				Nº do PSCP				
DD/MM/AA					-				
-					-				
-					-				
PREFEITURA MUNICIPAL DE PARANAGUÁ									
Obra/Endereço	CMEI ROSY MATTAR DA MAIA Rua dos Pelicanos, s/n - Jardim Esperança - Paranaguá-Pr								
ÁREA	467,90 m²	Ocupação:	EDUCACIONAL						
PRANCHA	CONTEÚDO DE PRANCHA								
ÚNICA	PLANO DE SEGURANÇA SIMPLIFICADO								
PROPRIETÁRIO:	PREFEITURA MUNICIPAL DE PARANAGUÁ CNPJ: 76.017.458/0001-15								
ESCALA:	RESPONSÁVEL TÉCNICO								
INDICADA	MAIKOL NASCIMENTO DO AMARANTE CREA N° PR-148553/D								
	DATA:				Julho/2016				