VEGETAÇÃO E MOBILIÁRIO - Esc.: 1:150

Legenda

Simbolo	Código	Nome	Nome Popular	Altura Muda	Espaçamento	Quantidade	Area
	BA.MA1	Banco em madeira		-	-	11	-
	BA.MA2	Banco curvo em madeira		-	-	7	-
	HETH	Hemerocallis thunbergii	Hemerocallis	0,80 m	0,60 m	100	-
	HEFL	Hemerocallis flava	Lírio-amarelo	0,80 m	0,60 m	100	-
	RVMG	Ravenala madagascariensis	Palmeira do viajante	1,80 m	-	1	-
	ACNH	Archontophoenix cunninghamiana	Palmeira real	3,00 m	0,00 m	2	-
	PHNX	Phoenix	Palmeira Phenix	1,80 m	-	5	-
	CYRV	Cyca revoluta	Cica	0,50 m	-	9	-
	HEFL	Tibouchina granulosa	Quaresmeira	8,00 m	-	1	-
	TAIM	Tabebuia impetiginosa	Ipê-roxo	8,00 m	-	1	-
	GRPT	Ophiopogon japonicus	Grama preta	0,50 m	-	180 cx	15 m²
	GRAM	Arachis repens	Grama amendoim	0,50 m	-	30 cx	15 m²
	GRES	Zoysia japonica	grama esmeralda	0,50 m	-	79	-
	CSP	Casca de pinus	-	0,05 m	-	66	-
	SPD	Separador	-	0,30 m	-	80 ml	80 ml
	LRSP	Liríope spicata	Liríope	0,20 m	0,20	200	200,00 m²
	PTPV	Petit Pavet (existente)	grama esmeralda	0,50 m	-	-	392 m²
	MCP	Miracema (Praça)	-	-	-	-	70m²
	MCC	Miracema (Ciclovia)	-	-	-	-	486m²
	PRLP	Paralelepipedo	-	-	-	-	575m²

PALMEIRA REAL

PALMEIRA PHENIX

PALMEIRA DO VIAJANTE

CYCA

QUARESMEIRA

HEMEROCALLIS

LIRIOPES

GRAMA AMENDOIM

GRAMA PRETA

GRAMA ESMERALDA

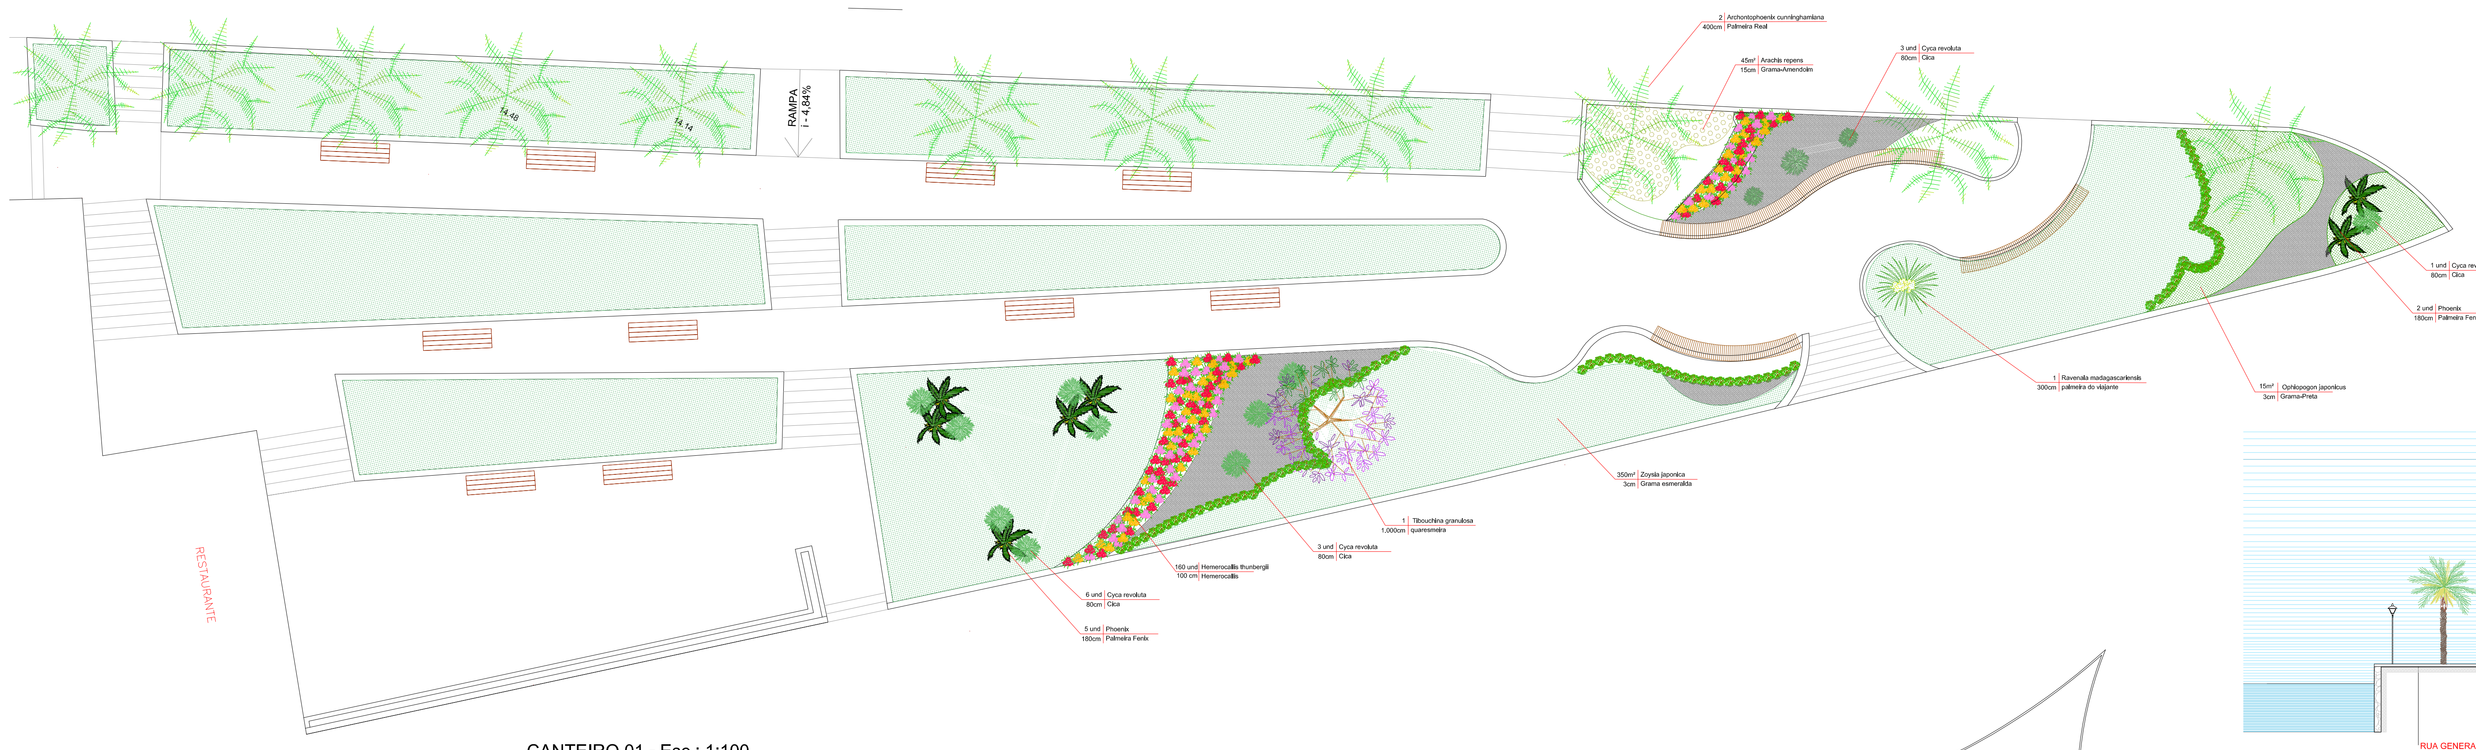

CANTEIRO 01 - Esc.: 1:100

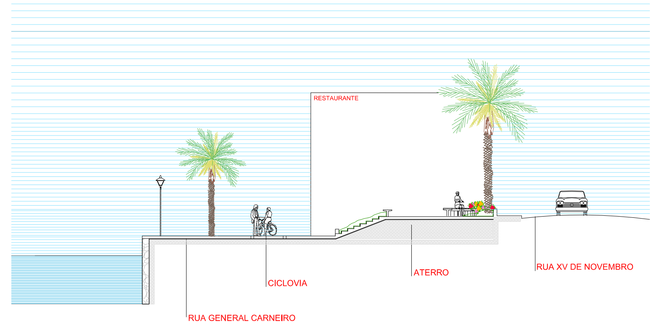

DETALHE DO ATERRO DO TALUDE

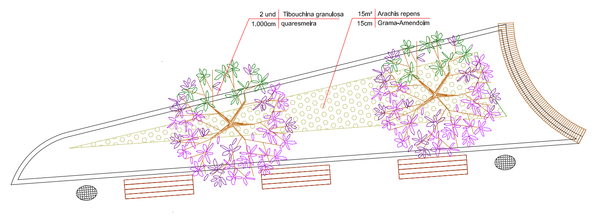

CANTEIRO 02 - Esc.: 1:100

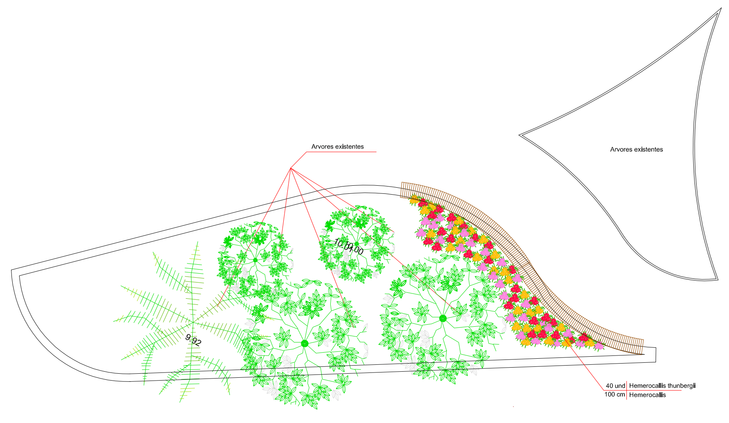

CANTEIRO 03 - Esc.: 1:100

PREFEITURA MUNICIPAL DE PARANAGUÁ
ADMINISTRAÇÃO DR. EDISON DE OLIVEIRA KERSTEN
SECRETARIA MUNICIPAL DE PLANEJAMENTO, ORÇAMENTO E GESTÃO
SECRETÁRIA: RITA KASSIA NANAMI ABE

TÍTULO	REVITALIZAÇÃO DA PRAÇA DO GUINCHO
OBRA	PRAÇA DO GUINCHO
CONTEÚDO	- Proposta: Paisagismo -
PROPRIETÁRIO	PREFEITURA MUNICIPAL DE PARANAGUÁ C.N.P.J. 76.017.458/0001-15
AUTOR DO PROJETO	CESAR CASTELHO CORREIA DE FREITAS CAU/ A 317957 RRT Nº3134764 RODRIGO LUIS S. SCREMIN SANT'ANA CAU/ A 335479 RRT Nº 3363597
DATA	Março/2015
ESCALA	INDICADA
DESENHO	Camila/ Cesar / Rodrigo
ÁREA	3426.00m²
PRANCHA	05/06