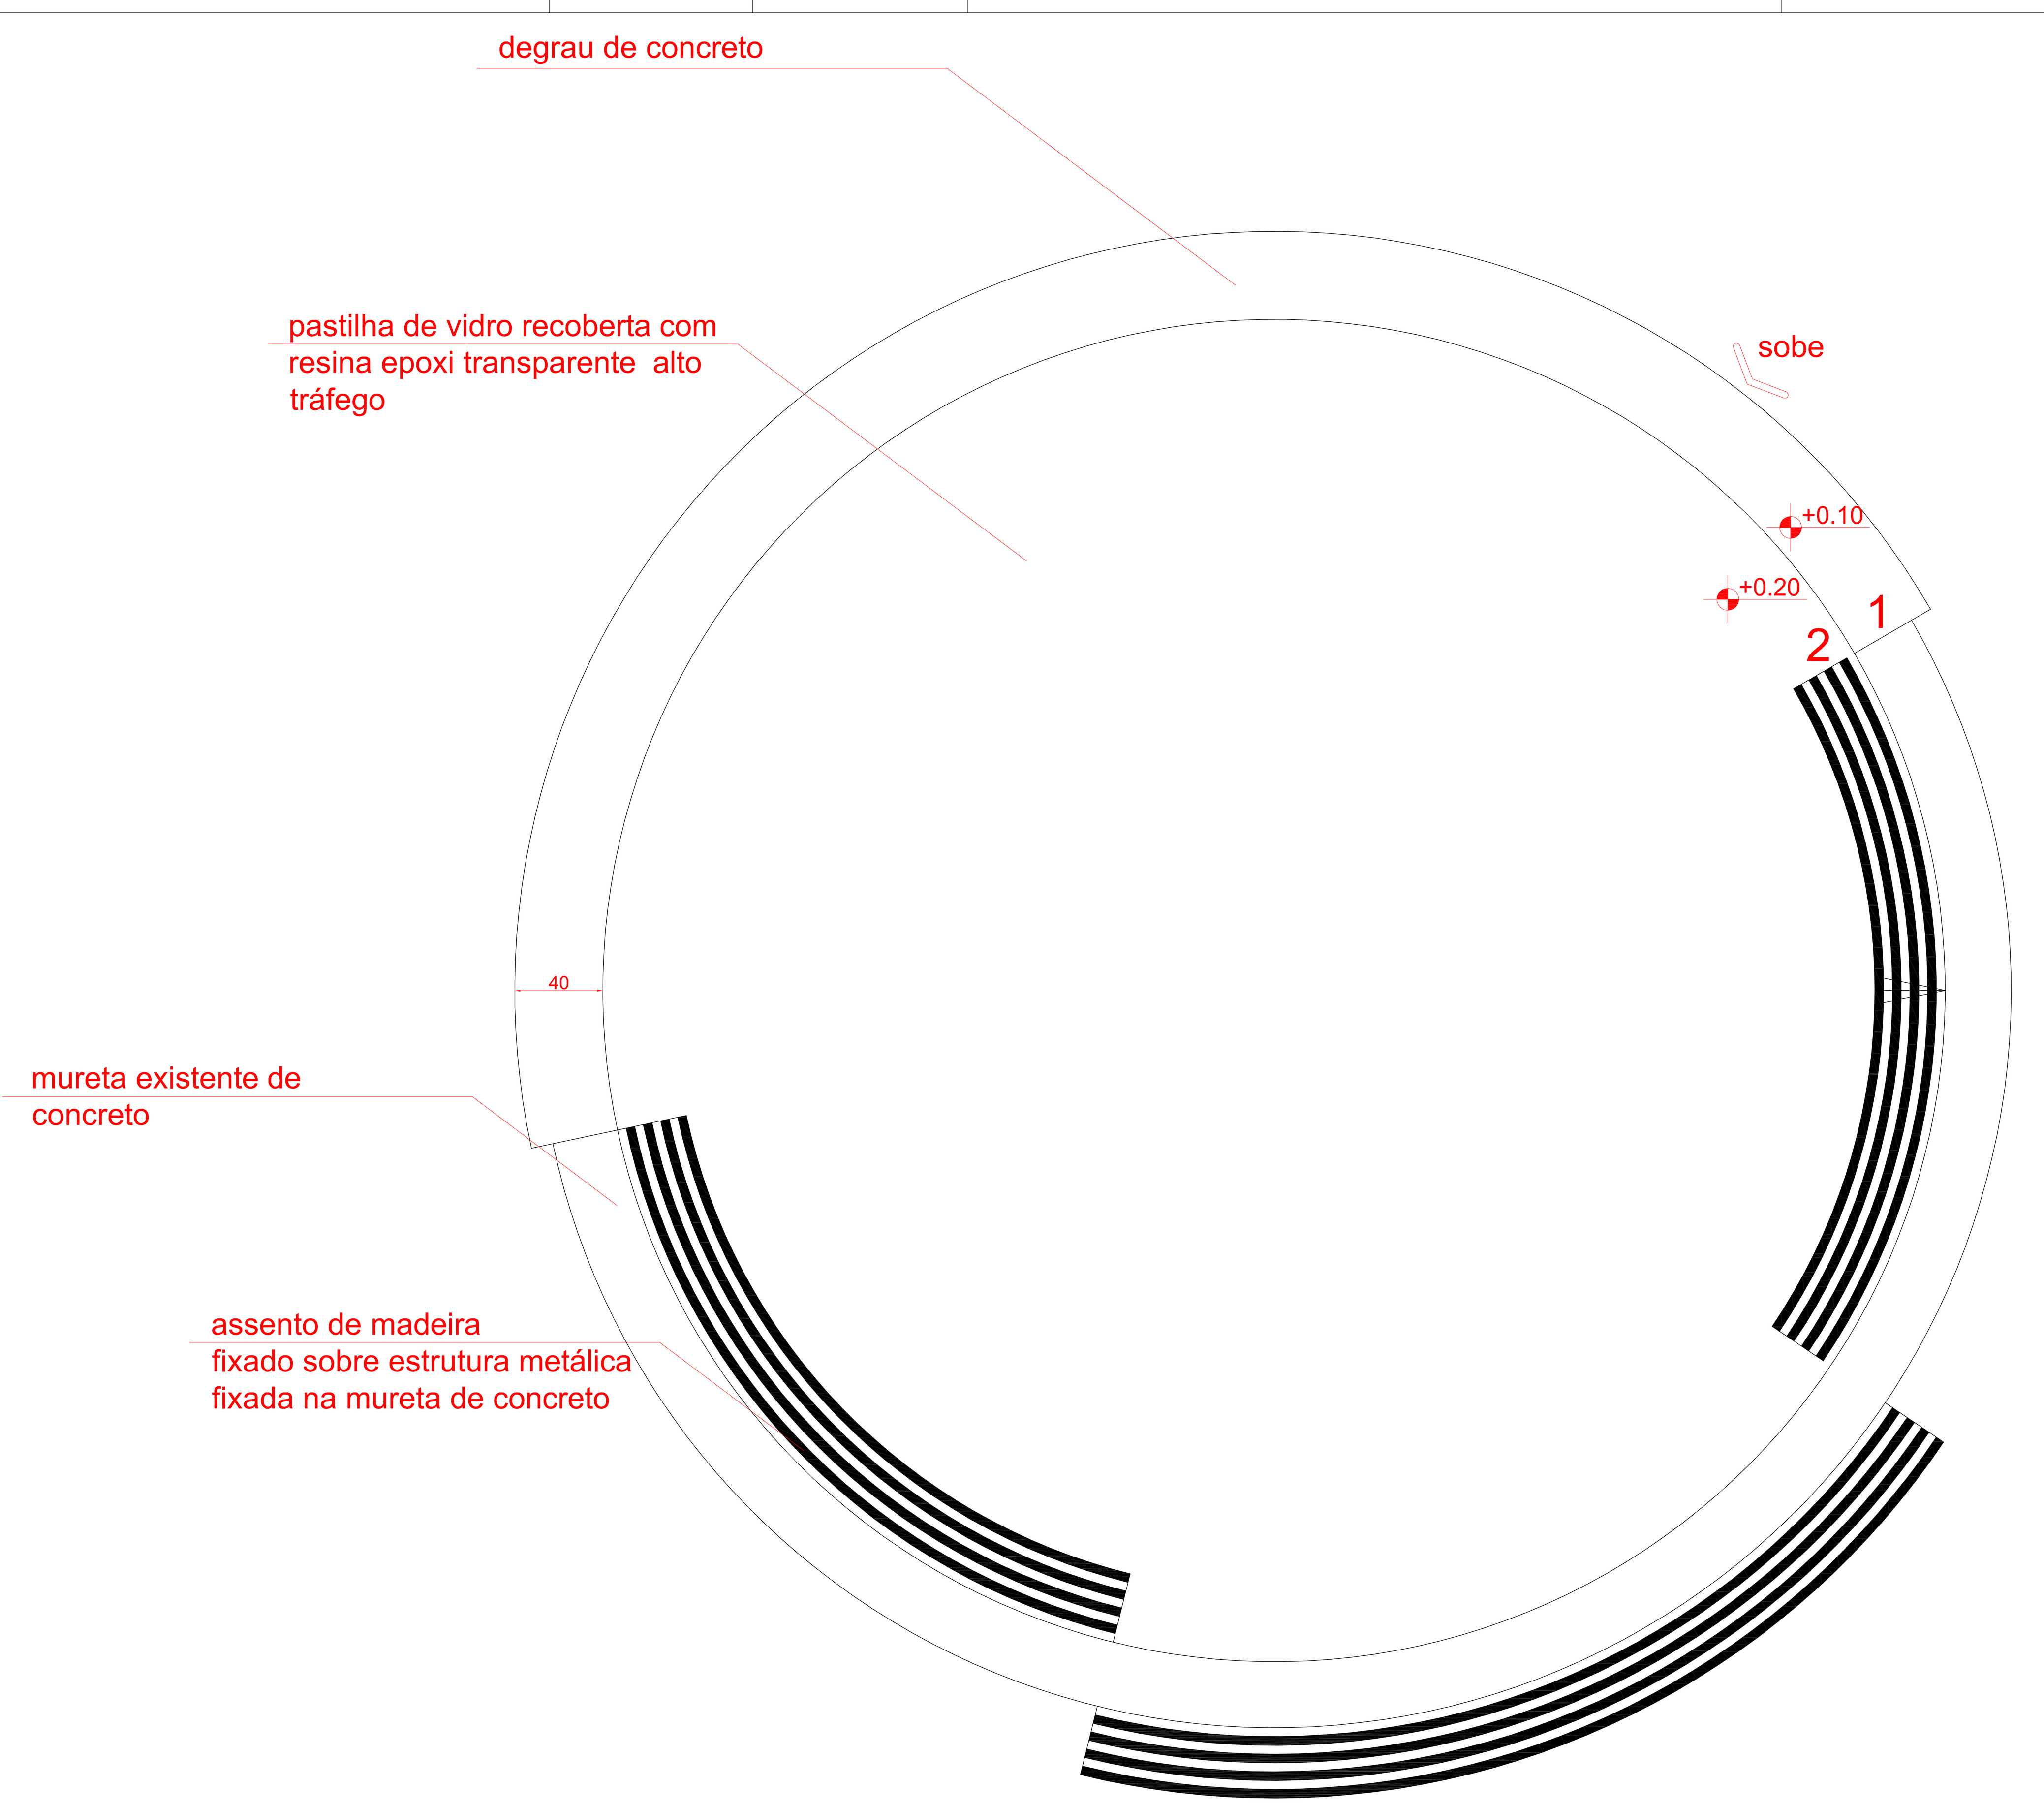

DETALHE 03

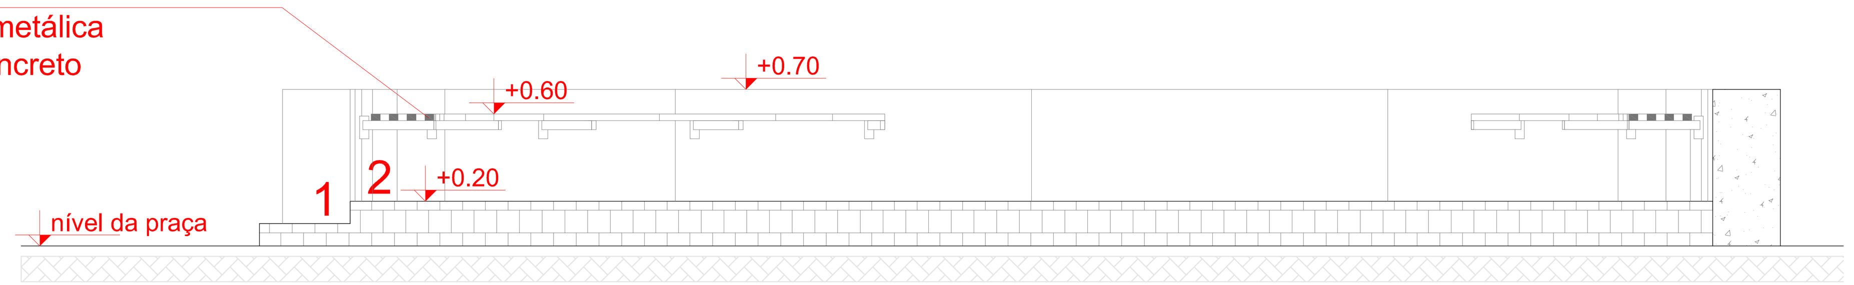

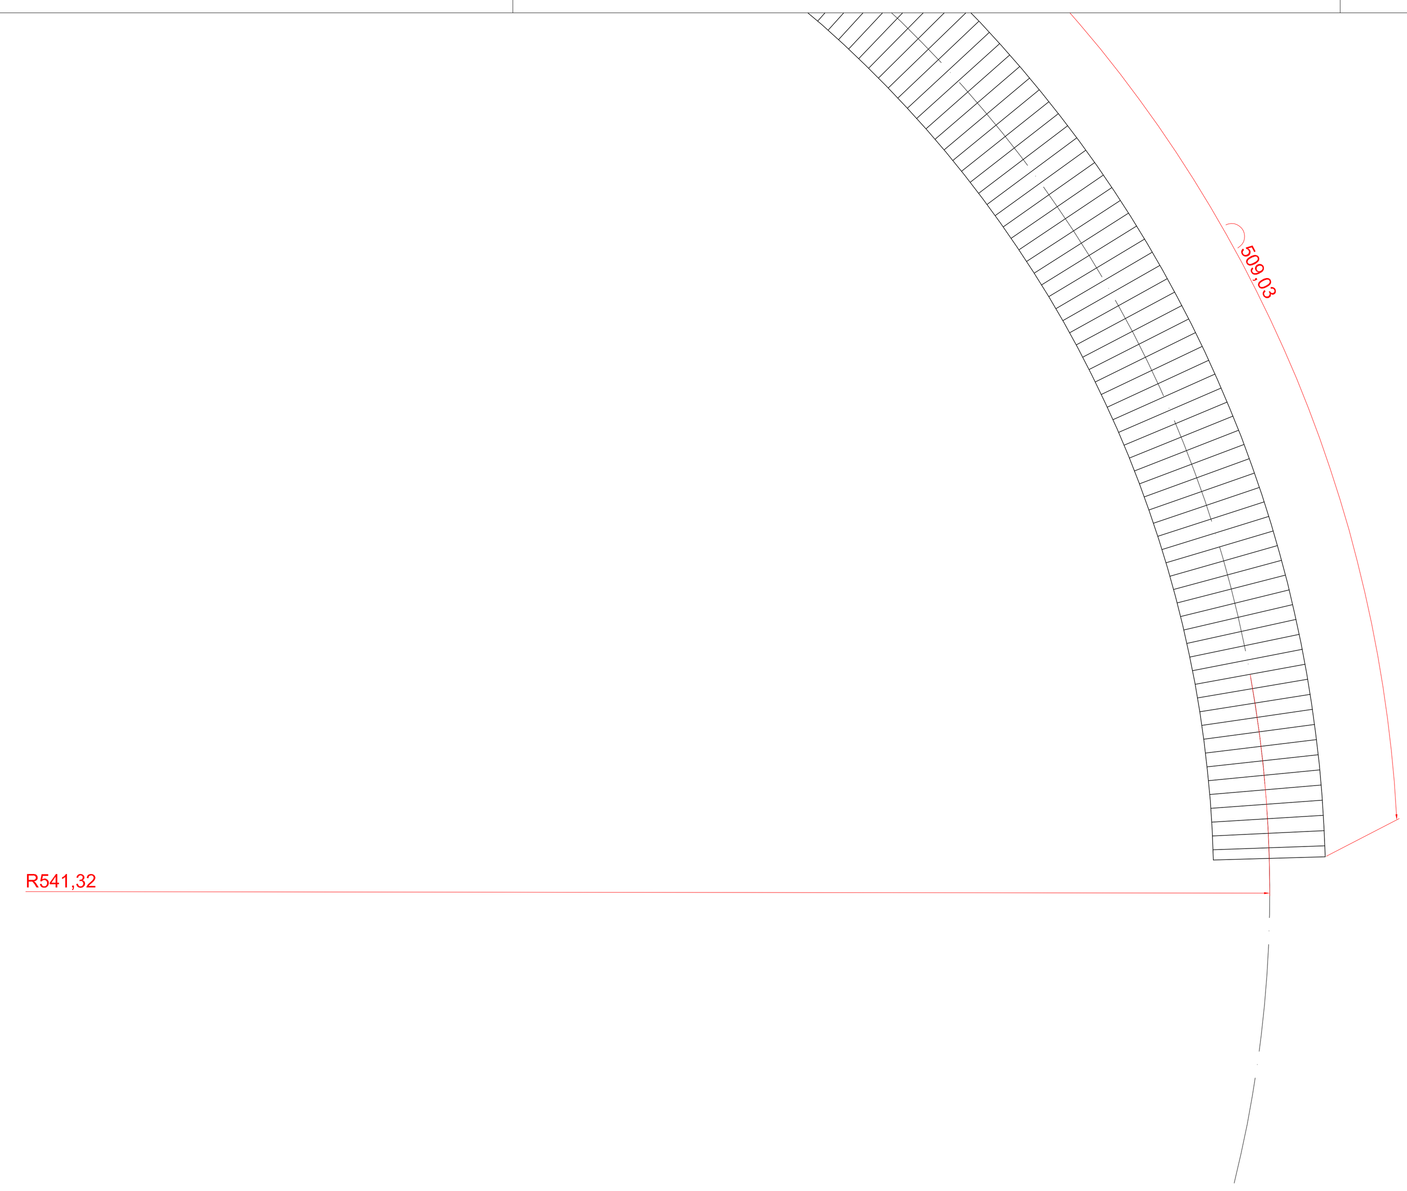

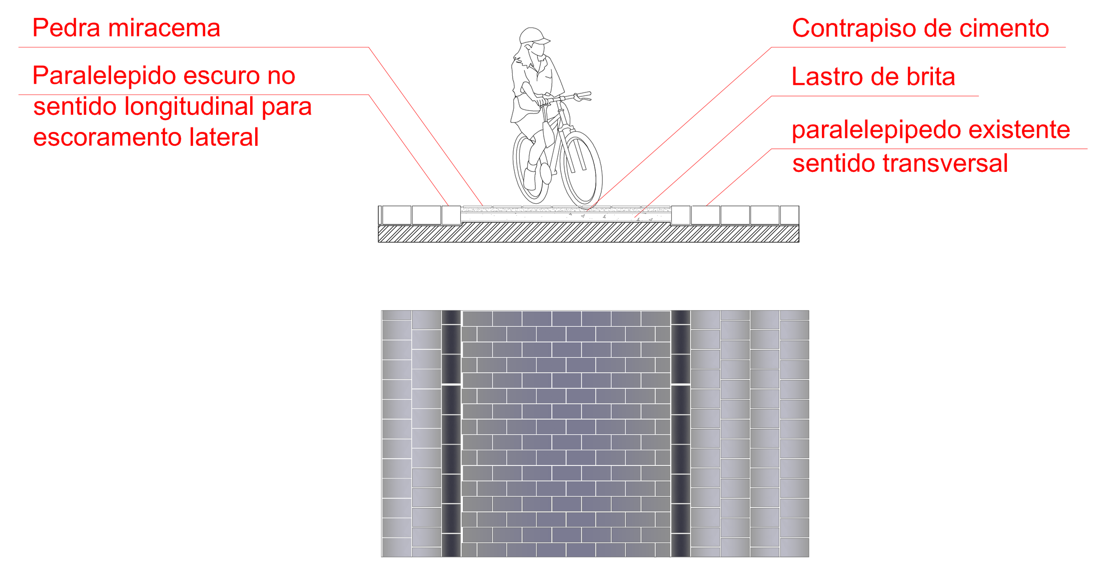

DETALHE 02

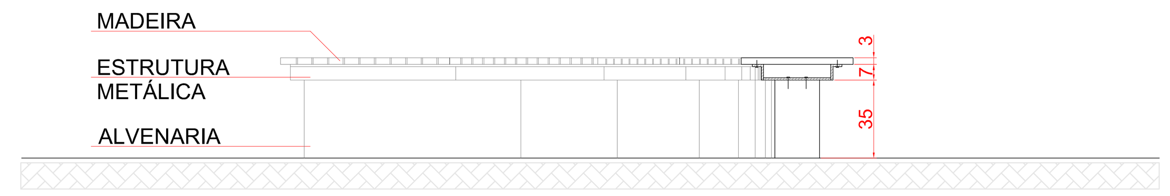

MADEIRA - Madeira de Lei, em ripas de 6x3x50 cm fixadas em estrutura metálica com parafuso.

ESTRUTURA METÁLICA - Perfil "L" de 7x4 cm com espessura de 4mm, fixada em alvenaria com parafuso e bucha

ALVENARIA - Alvenaria de tijolos de 6 furos, assentados na posição deitada (alvenaria de 1 vez) revestida de argamassa de cimento areia e cal.

DETALHE 01

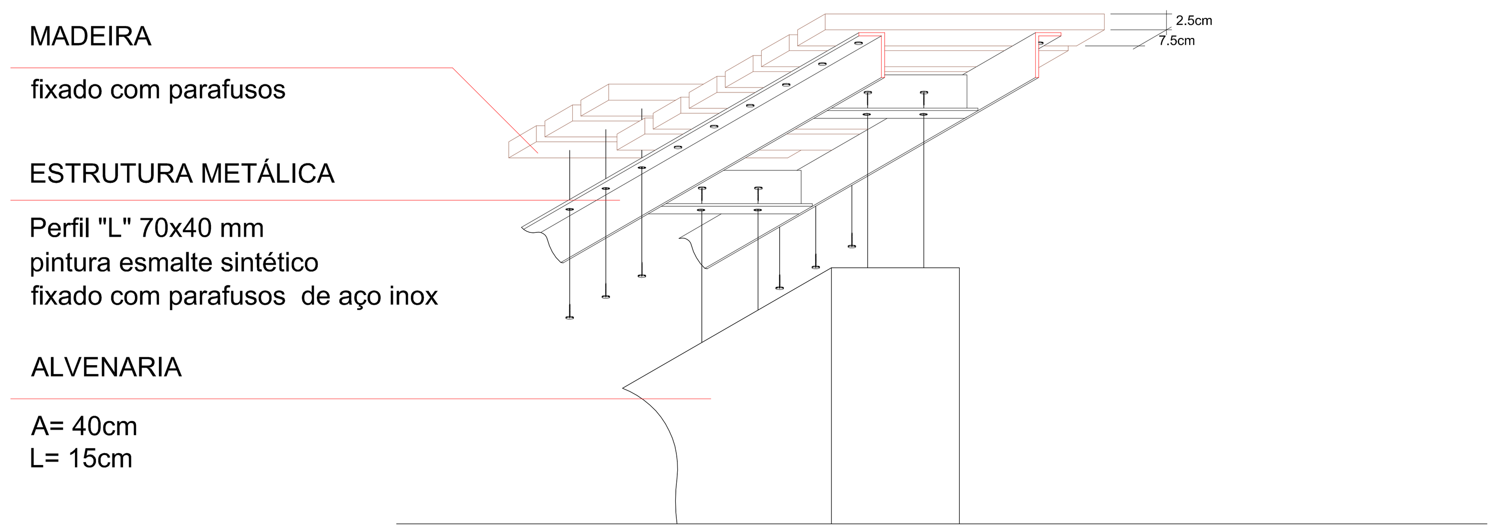

PREFEITURA MUNICIPAL DE PARANAGUÁ

ADMINISTRAÇÃO DR. EDISON DE OLIVEIRA KERSTEN
SECRETARIA MUNICIPA DE PLANEJAMENTO, ORÇAMENTO E GESTÃO
SECRETÁRIA: RITA KASSIA NANAMI ABE

TÍTULO	REVITALIZAÇÃO DA PRAÇA DO GUINCHO
OBRA	PRAÇA DO GUINCHO
CONTEÚDO	DETALHES
PROPRIETÁRIO	PREFEITURA MUNICIPAL DE PARANAGUÁ C.N.P.J. 76.017.458/0001-15
AUTOR DO PROJETO	CESAR CASTILHO CORREIA DE FREITAS CAU A 37745-7 RRT N°3134764; RODRIGO LUIS S. SCREMIN SANT'ANA CAU A 33547-9 RRT N°3363597
DATA	MAR/2015
ESCALA	INDICADA
DESENHO	Camila/ Cesar / Rodrigo
ÁREA	2.895,98m²
PRANCHA	06/06