


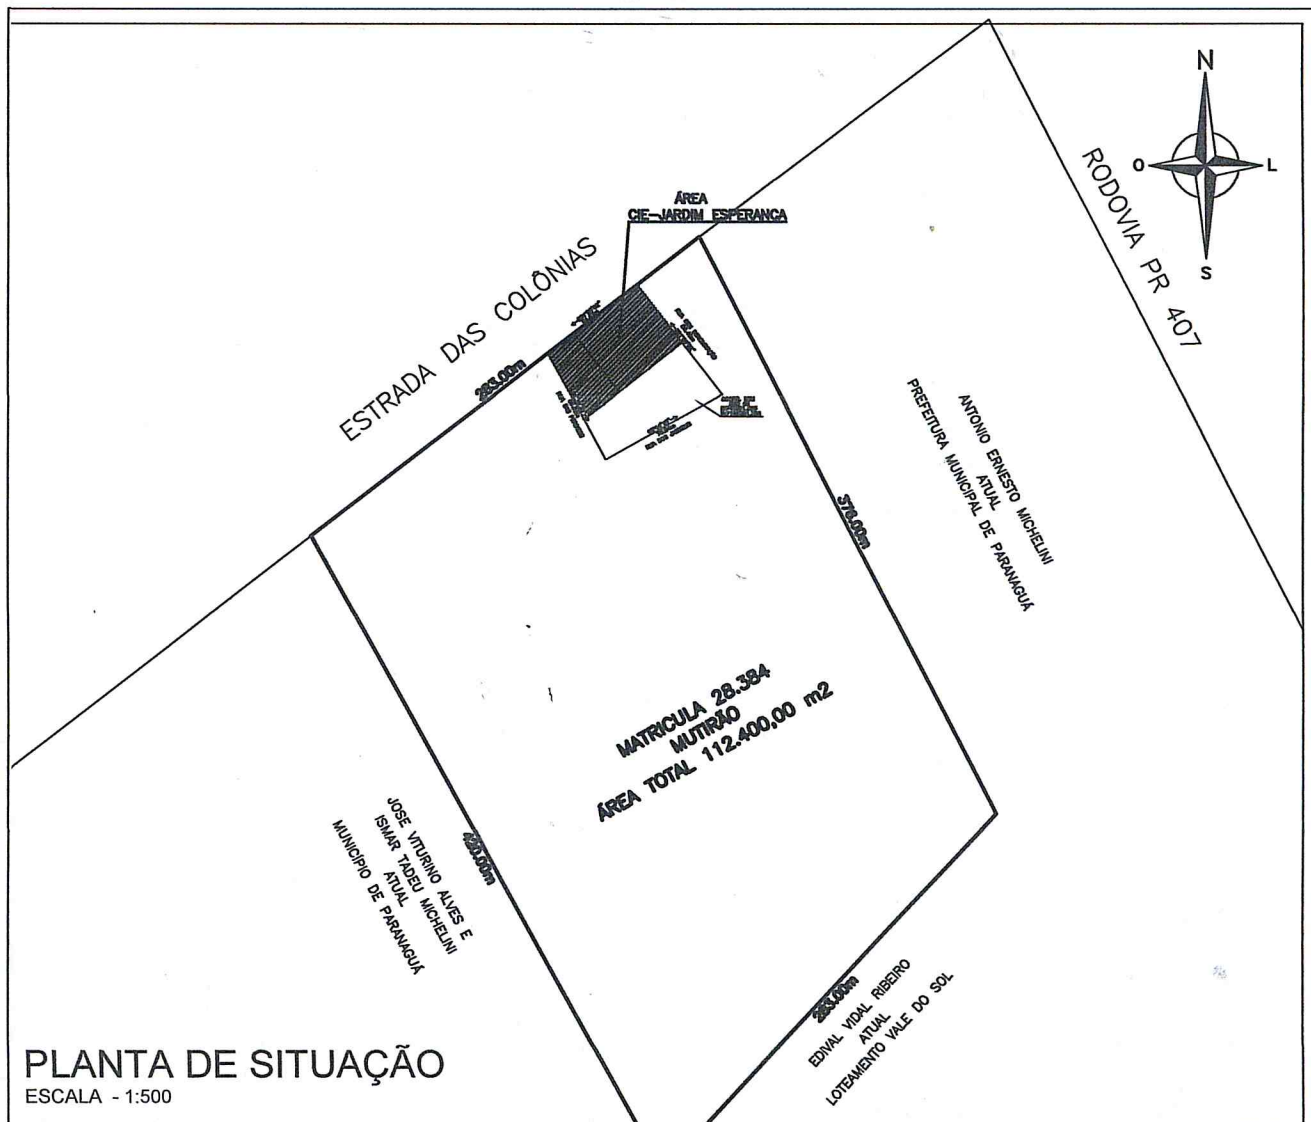

PLANTA DE SITUAÇÃO

ESCALA - 1:500

PREFEITURA

CONSULTA APROVADA



Norberto Andre Jamnik Neto
Engº Civil
Mat. 9775 - CREA-PR 24836/D

SECRETÁRIO

DIRETOR

OBRA

CENTRO DE INICIAÇÃO AO ESPORTE

PROPRIETÁRIO

PREFEITURA MUNICIPAL DE PARANAGUÁ

RESP. TÉCNICO

EFFECT ARQUITETURA E GERENCIAMENTOS DE
PROJETOS Ltda. - CAU 17075-5