


LOCALIZAÇÃO

ESCALA 1:4000

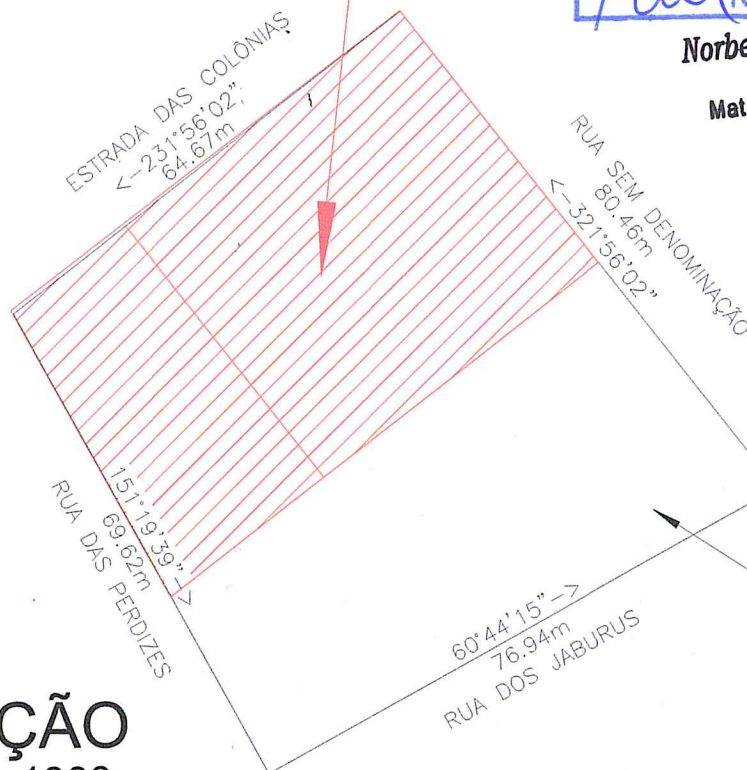

SITUAÇÃO

ESCALA 1:1000

PREFEITURA MUNICIPAL DE PARANAGUÁ

ADMINISTRAÇÃO DR. EDISON DE OLIVEIRA KERSTEN
SECRETARIA MUNICIPAL DE PLANEJAMENTO
SECRETÁRIA: RITA DE KASSIA NANAMI ABE

TÍTULO	PROJETO ARQUITETÔNICO		
OBRA	CIE JARDIM ESPERANÇA		
CONTEÚDO	IMPLANTAÇÃO		
AUTOR DA IMPLANTAÇÃO	RODRIGO LUIS SCREMIN SANT'ANA CAU A33547-9 RRT Nº 2641072		PROPRIETÁRIO MUNICÍPIO DE PARANAGUÁ
DATA	ESCALA	DESENHO	ÁREA
FEVEREIRO/2014	SEM ESCALA	GE	2899 m²
			PRANCHA 02/04