


RUA SEM DENOMINAÇÃO

LOTEAMENTO

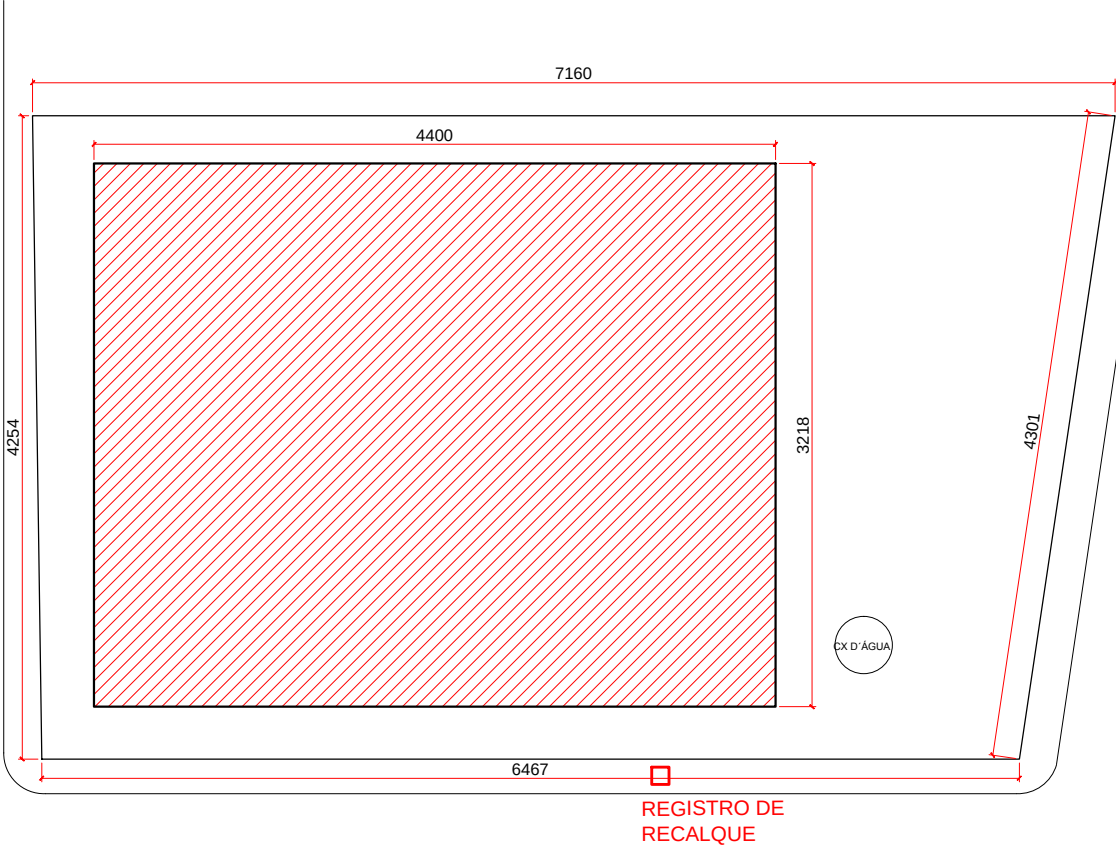


ESTRADA DAS COLÔNIAS

PLANTA DE IMPLANTAÇÃO

Escala 1 : 500

RUA DAS PERDIZES

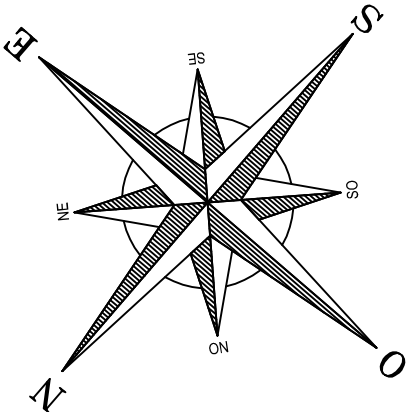

HISTÓRICO DE ATUALIZAÇÃO / SUBSTITUIÇÃO DO PSCIP		
Data	Discriminação da atualização / substituição	n. do PSCIP

Obra/Endereço: CENTRO DE INICIAÇÃO ESPORTIVA - PARANAGUA Estrada ds Colônias, s/n. Jd. Esperança		
Área: 1.615,00 m²	Ocupação: F-3	PARA USO DO CBMPR
Prancha: 02/05	Conteúdo da Prancha: PLANTA DE IMPLANTAÇÃO/LOCALIZAÇÃO	
Proprietário: PREFEITURA MUNICIPAL DE PARANAGUA CNPJ: 76.017.458/0001-15		
Escala: INDICADA	Responsável Técnico: Eng Civil Edemil Rodrigues Santos CREA 18.073 D/PR	Data: 23/01/17