


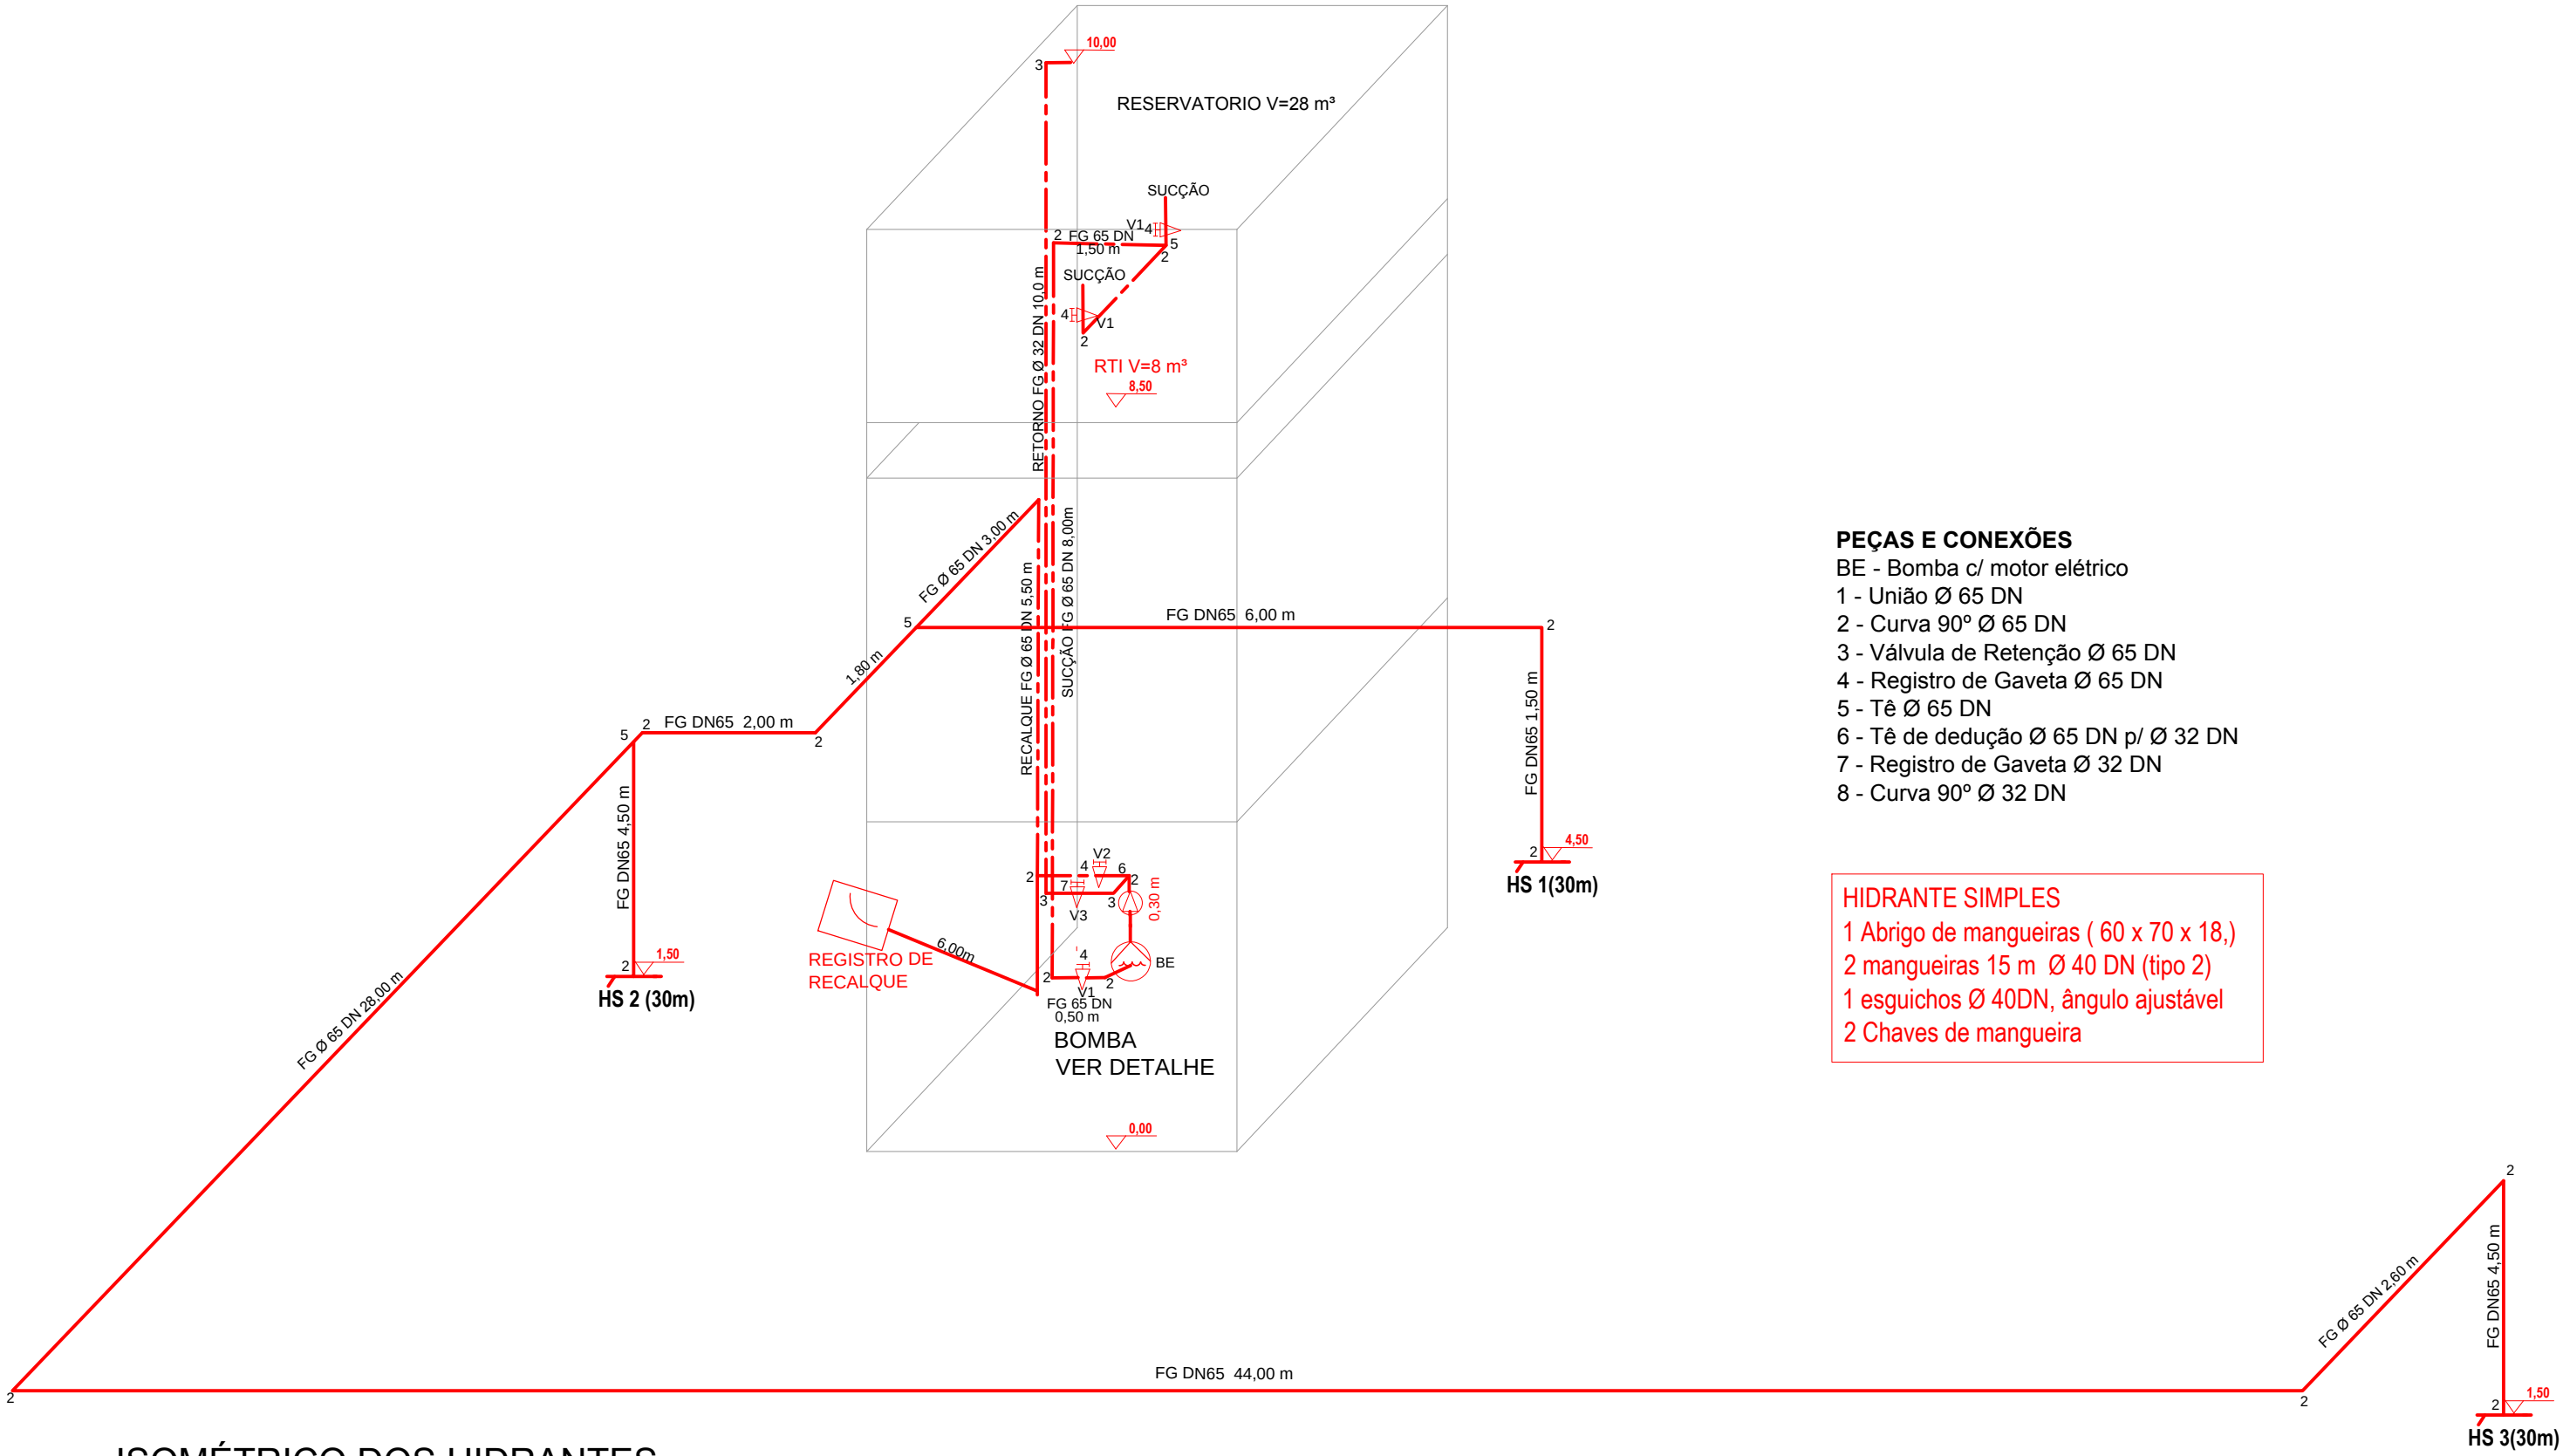

ISOMÉTRICO DOS HIDRANTES
SISTEMA TIPO 2

Sem Escala

- PEÇAS E CONEXÕES**
- BE - Bomba c/ motor elétrico
 - 1 - União Ø 65 DN
 - 2 - Curva 90° Ø 65 DN
 - 3 - Válvula de Retenção Ø 65 DN
 - 4 - Registro de Gaveta Ø 65 DN
 - 5 - Tê Ø 65 DN
 - 6 - Tê de dedução Ø 65 DN p/ Ø 32 DN
 - 7 - Registro de Gaveta Ø 32 DN
 - 8 - Curva 90° Ø 32 DN

- HIDRANTE SIMPLES**
- 1 Abrigo de mangueiras (60 x 70 x 18,)
 - 2 mangueiras 15 m Ø 40 DN (tipo 2)
 - 1 esguichos Ø 40DN, ângulo ajustável
 - 2 Chaves de mangueira

BOMBA COM MOTOR ELÉTRICO
MARCA = SCHNEIDER
MODELO = BC-21 R2 X 1.1/2
ROTOR = Ø 149 mm
ROTAÇÃO = 3.500rpm
POTÊNCIA = 7,5 CV
Q = 21,6 m³/h
Hm =39,99 m.c.a.
ou bomba similar que atenda a vazão e altura manométrica do projeto

HISTÓRICO DE ATUALIZAÇÃO / SUBSTITUIÇÃO DO PSCIP		
Data	Discriminação da atualização / substituição	n. do PSCIP
Obra/Endereço: CENTRO DE INICIAÇÃO ESPORTIVA - PARANAGUA Estrada ds Colônias, s/n. Jd. Esperança		
Área: 1.615,00 m²	Ocupação: F-3	PARA USO DO CBMPR
Prancha: 05/05	Conteúdo da Prancha: ISOMETRICO	
Proprietário: PREFEITURA MUNICIPAL DE PARANAGUA CNPJ: 76.017.458/0001-15		
Escala: INDICADA	Responsável Técnico: Eng Civil Edemil Rodrigues Santos CREA 18.073 D/PR	
Data: 23/01/17		