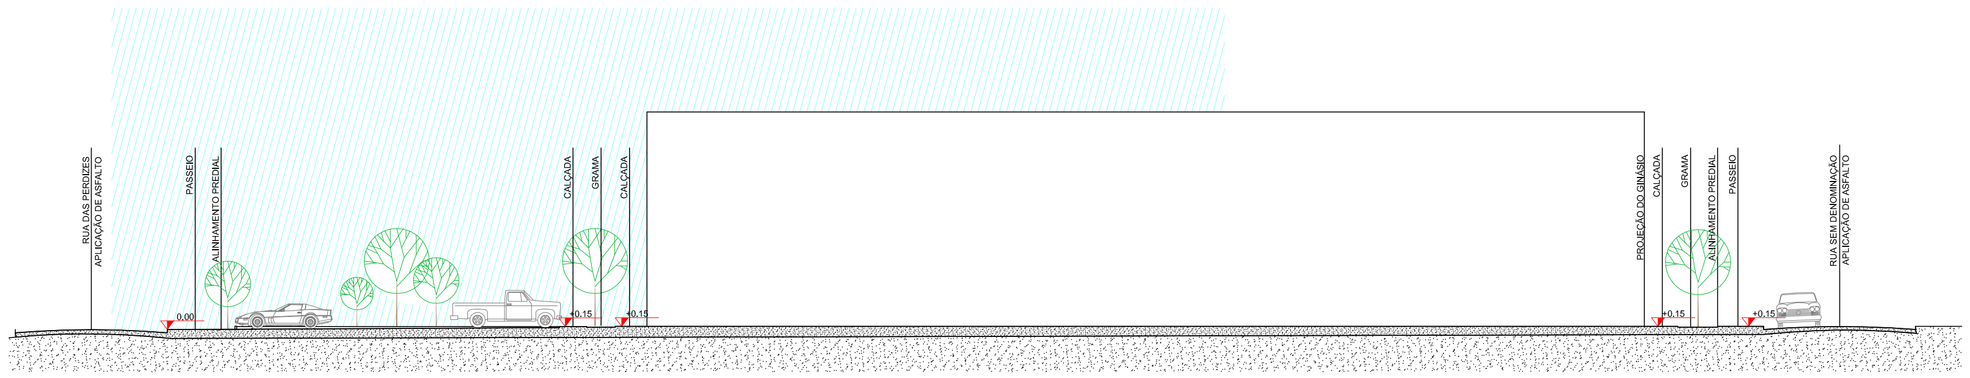

CORTE "AA"
ESCALA 1:200

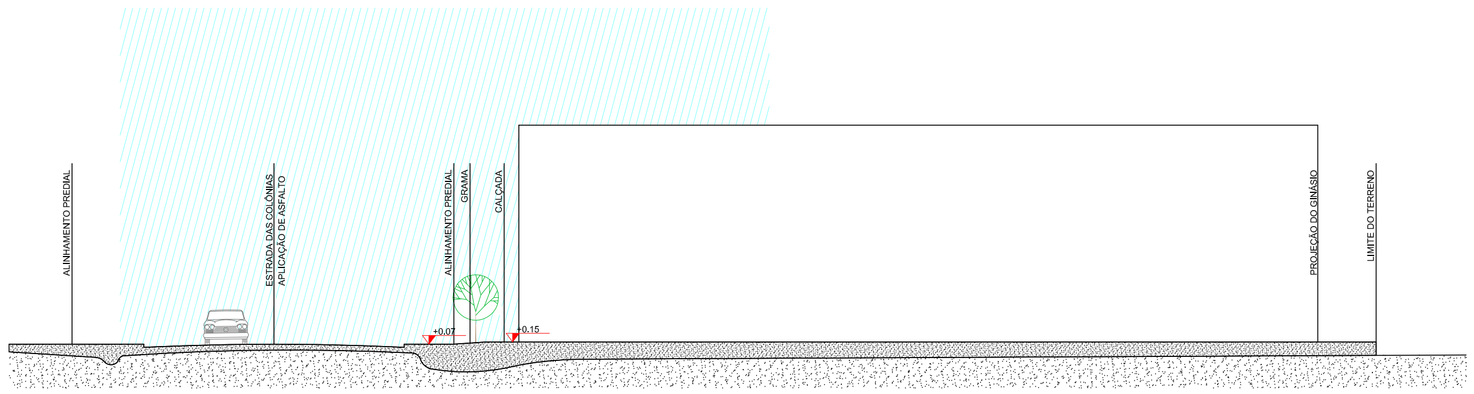

CORTE "BB"
ESCALA 1:200

PERFIL ATUAL DO TERRENO

PERFIL PROJETADO - VOLUME DE ATERRO PREVISTO 1740 m³

PREFEITURA MUNICIPAL DE PARANAGUÁ

ADMINISTRAÇÃO DR. EDISON DE OLIVEIRA KERSTEN

SECRETARIA MUNICIPAL DE PLANEJAMENTO

SECRETÁRIA: RITA DE KASSIA NANAMI ABE

TÍTULO	PROJETO ARQUITETÔNICO
OBRA	CIE JARDIM ESPERANÇA
CONTEÚDO	CORTE DO TERRENO
AUTOR DA IMPLANTAÇÃO	RODRIGO LUIS SCREMIN SANT'ANA CAU A33343-9 RRT N° 2645455
PROPRIETÁRIO	MUNICÍPIO DE PARANAGUÁ

DATA	ESCALA	DESENHO	AREA	PRANCHA
NOVEMBRO/2014	1:200	CM	2899 m²	04/04