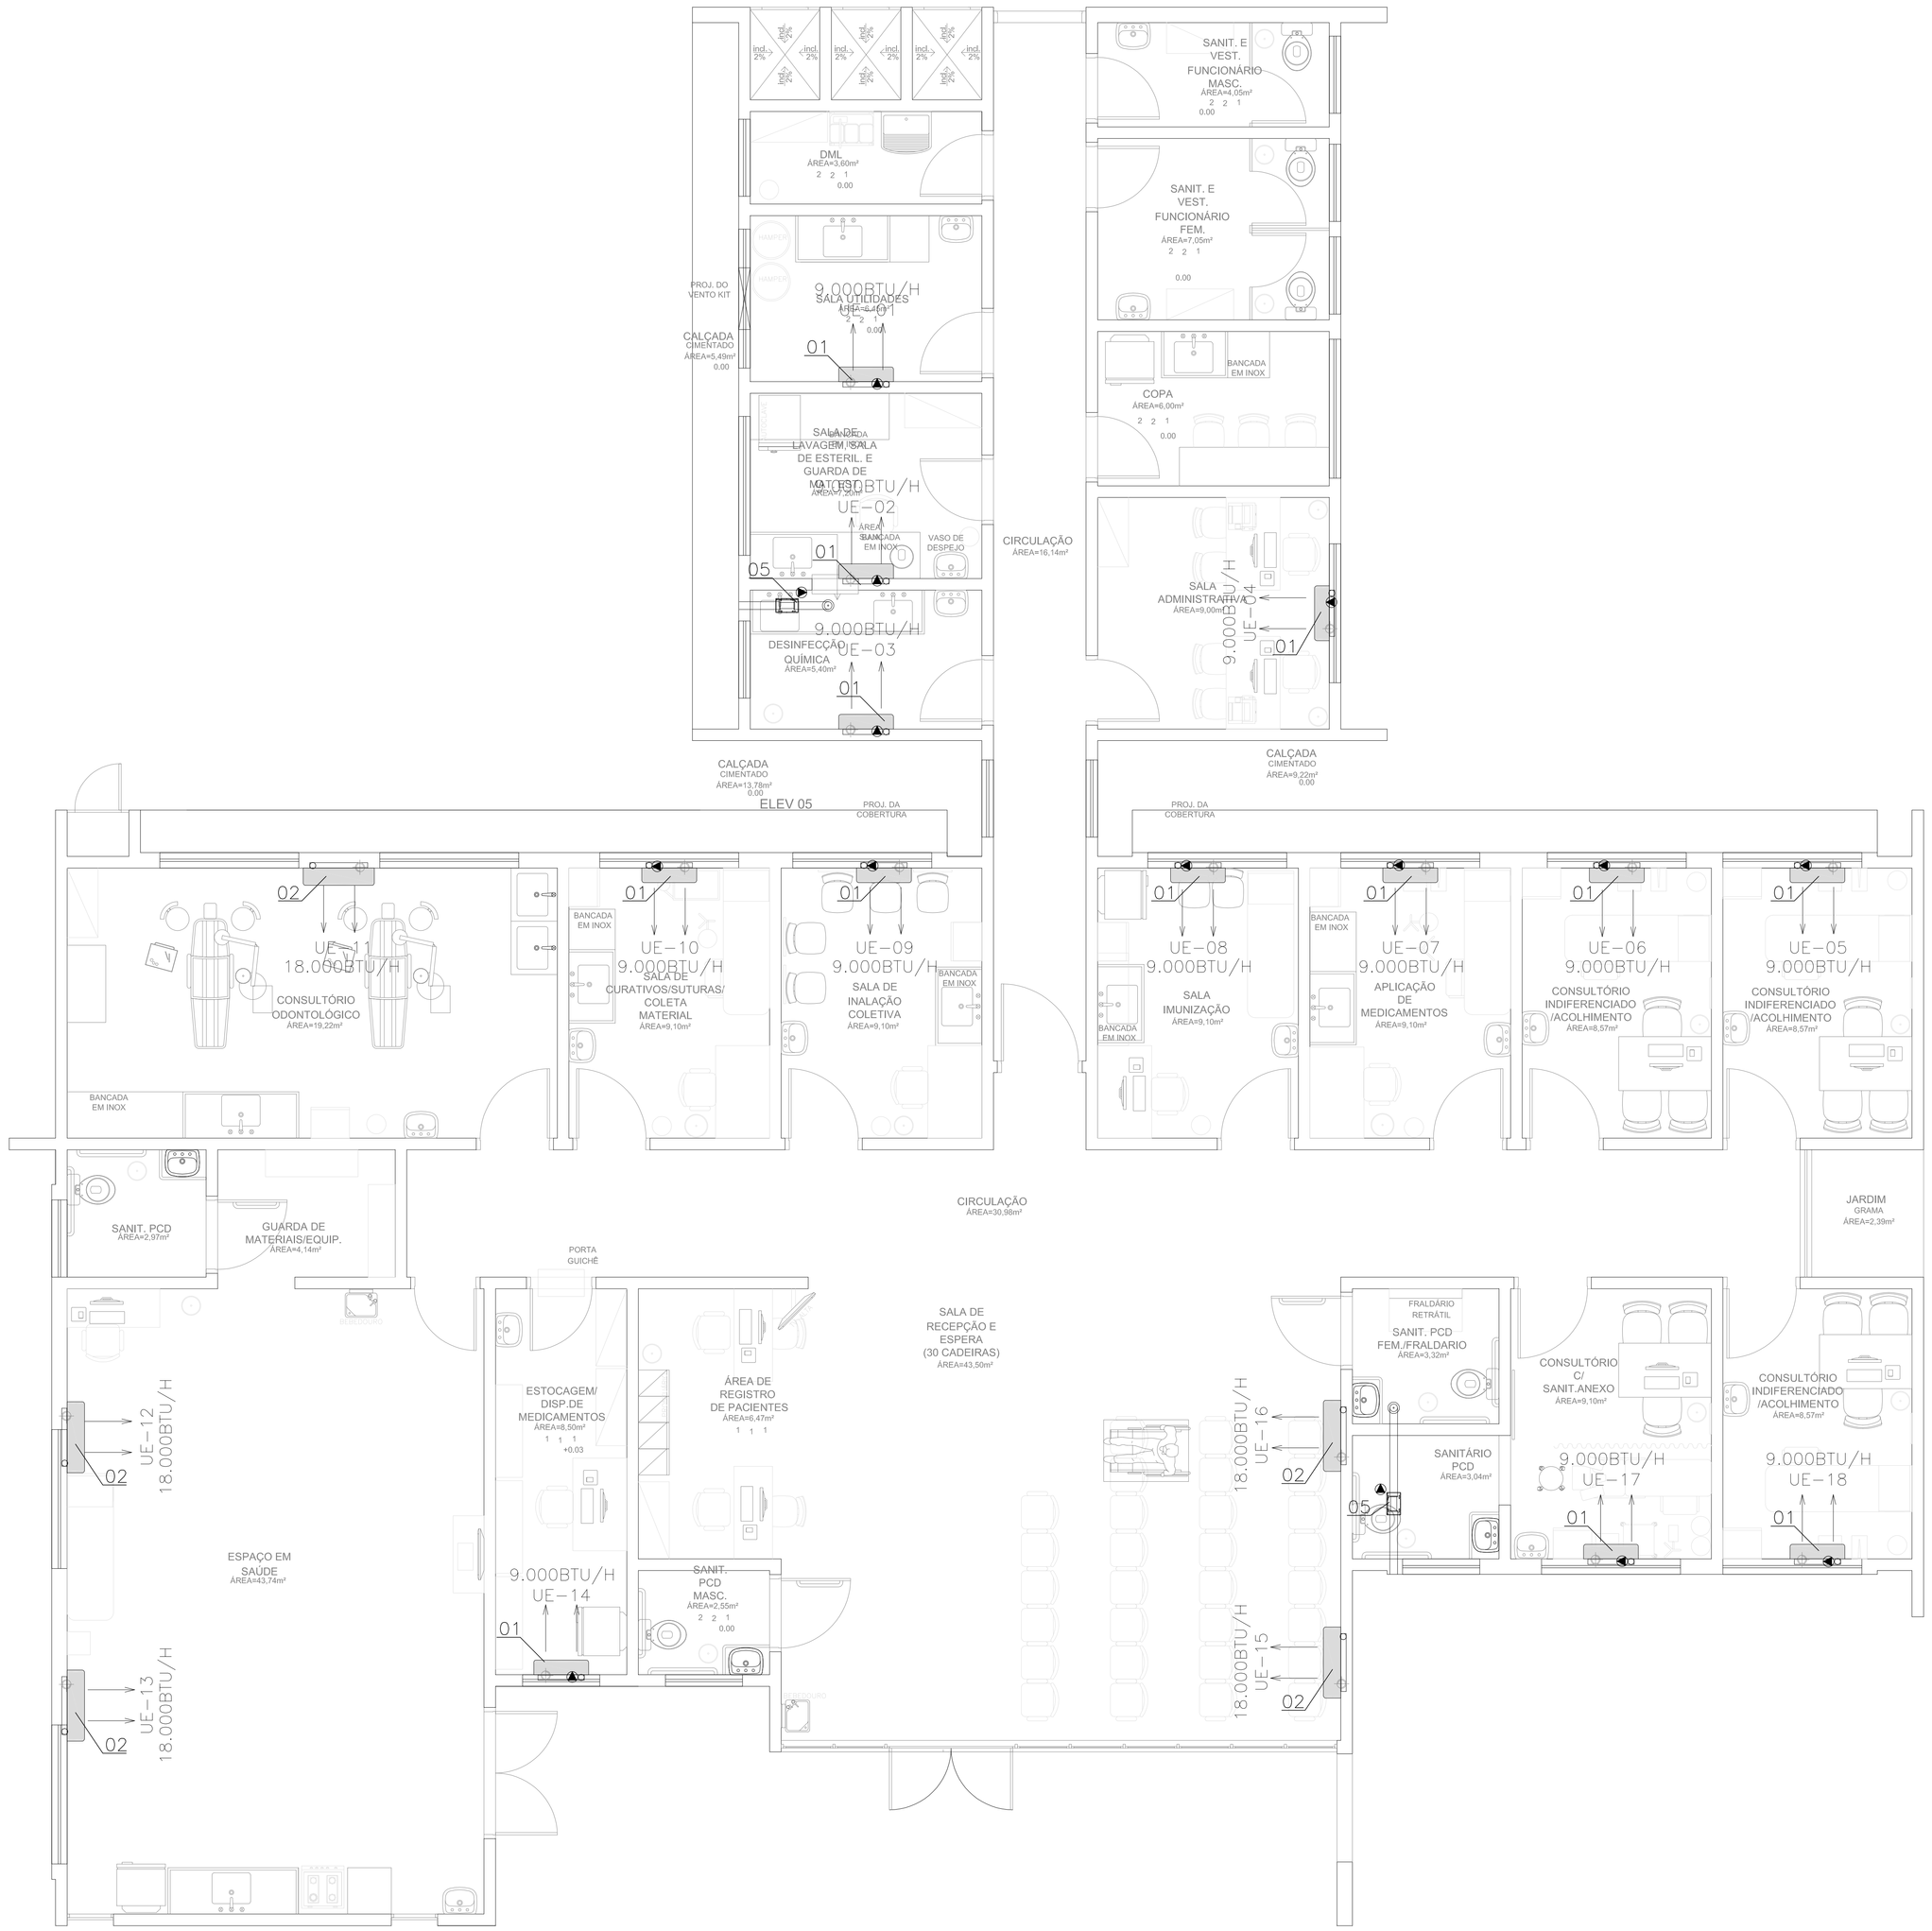

PLANTA BAIXA PAV TÉRREO

ESC. 1:100

PLANILHA DE MATERIAL		
ITEM	QT.	DESCRIÇÃO
01	13	UNIDADE EVAPORADORA – MARCA FUJITSU (OU SIMILAR) – TIPO HIGH WALL – MODELO: ASBA09LG – CAP. 09.000BTU/H – BIFÁSICA – 220V – 60Hz
02	05	UNIDADE EVAPORADORA – MARCA FUJITSU (OU SIMILAR) – TIPO HIGH WALL – MODELO: ASBA18LG – CAP. 18.000BTU/H – BIFÁSICA – 220V – 60Hz
03	13	UNIDADE CONDENSADORA – MARCA FUJITSU INVERTER (OU SIMILAR) – TIPO HIGH WALL – MODELO: AOBR09LG – CAP. 09.000BTU/H – BIFÁSICA – 220V – 60Hz
04	05	UNIDADE CONDENSADORA – MARCA FUJITSU INVERTER (OU SIMILAR) – TIPO HIGH WALL – MODELO: AOBR18LG – CAP. 18.000BTU/H – BIFÁSICA – 220V – 60Hz
05	02	VENTILADOR PARA EXAUSTÃO COM GRELHA FIXA E VENEZIANA SOBRE PREÇÃO – MARCA WESTAFLEX (OU SIMILAR) – MOD: VENTOKIT 150 – VAZÃO 150m³/h – 220V BIVOLT – 50w

GOVERNO DO ESTADO DO PARANÁ
SEIL - SECRETARIA DE INFRAESTRUTURA E LOGÍSTICA
PARANÁ EDIFICAÇÕES
GERÊNCIA DE PROJETOS

PROPRIETÁRIO: GOVERNO DO ESTADO DO PARANÁ
MUNICÍPIO: CURITIBA-PR
OBRA: UNIDADE DE SAÚDE DA FAMÍLIA - PORTE 2
ESCRITÓRIO REGIONAL:
LOCAL: UNIDADE PADRÃO PARA O ESTADO DO PARANÁ
TIPO: CONSTRUÇÃO

AUTOR DO PROJETO / REGISTRO PROF: JOSÉ AUGUSTO RAPCHAM CREA: PR-19112/D
MEP-ARQUITETURA E PLANEJAMENTO LTDA-EPP/ CNPJ:06.164.906/0001-28
RESPONSÁVEL TÉCNICO / REGISTRO PROF:

PROJETO: **AR CONDICIONADO**
REFERÊNCIA: **PAVIMENTO TÉRREO**

MEP-ARQUITETURA E PLANEJAMENTO LTDA-EPP
CNPJ: 06.164.906/0001-28
CAU : PR: 61.798-9
RUA JUIZ DE FORA, 100, JD. SUMARÉ, LONDRINA-PR
CEP: 86020-680
E-MAIL: carlos@meparquitetura.arq.br /SITE: www.meparquitetura.arq.br
TELENONE: (043) 3328.1020

DESENHO: NICKOLAS
DATA: MARÇO./2014
ESCALA DO DESENHO: 1:100
ARQUIVO: 042-14

AC 01 02