

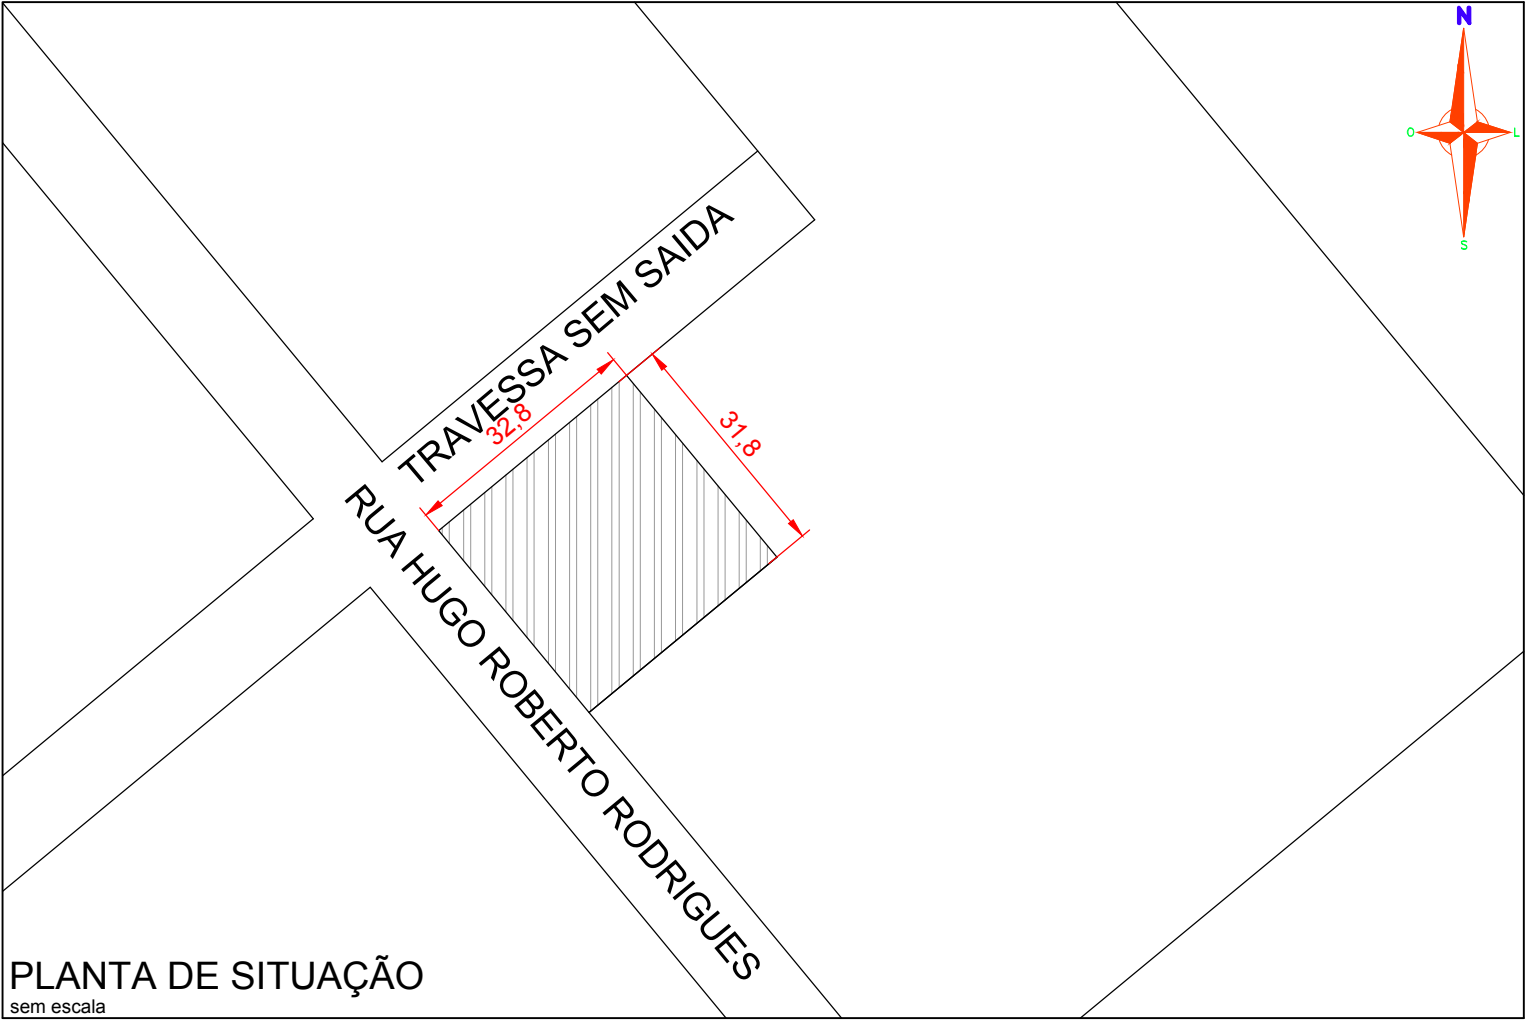


TABELA DE ESTATÍSTICA			
01	ÁREA CONSTRUÍDA TOTAL - ANTERIORMENTE (m²)		0,00
02	ÁREA A SER CONSTRUÍDA - PAVIMENTO TÉRREO (m²)		378,66
03	ÁREA A SER CONSTRUÍDA - OUTROS PAVIMENTOS (m²)		0,00
04	ÁREA CONSTRUÍDA - SUB-TOTAL (m²)		378,66
05	ÁREA CONSTRUÍDA A SER DEMOLIDA (m²)		0,00
06	ÁREA CONSTRUÍDA TOTAL (m²)		378,66
07	ÁREA ÚTIL TOTAL (m²)		378,66
08	TAXA DE OCUPAÇÃO (%)	09	TAXA DE IMPERMEABILIDADE (%)
	36,30%		60,00
COEFICIENTE DE APROVEITAMENTO		0,3630	
11	ÁREA DO TERRENO (m²)	12	TESTADA (m)
	1.043,04		31,80
13	QUADRA	14	LOTE
	quadra 45		-
15	INSCRIÇÃO IMOBILIÁRIA	16	MATRÍCULA / TRANSCRIÇÃO
	09_6_11_065		58.315
17	ÁREA DE RECREAÇÃO (m²)	18	ÁREA A REFORMAR (m²)
	0,00		0,00
19	ALTURA DA EDIFICAÇÃO (m)	20	NÚMERO DE PAVIMENTOS
	0,00		01
21	RECUO FRONTAL (m)	22	RECUO LATERAL DIREITO (m)
	5,00		1,50
23	RECUO LATERAL ESQUERDO (m)	24	RECUO FUNDOS (m)
	6,10		0,00

DADOS DE USO DO SOLO			
LEI COMPLEMENTAR 62/2007 - ANEXO II			
☐	HABITACIONAL		
☒	COMUNITÁRIO		
☐	COMÉRCIO E SERVIÇO		
☐	INDUSTRIAL		
☐	AGRICULTURA		
☐	MINERAÇÃO		
☐	MANEJO FLORESTAL E/OU AGROSILVOPASTORIL		
☒	OUTROS: EQUIPAMENTO PÚBLICO MUNICIPAL		
PORTE ATIVIDADES DE COMÉRCIO E SERVIÇO			
☐	PEQUENO PORTE: ÁREA DE CONSTRUÇÃO ATÉ 100,00m²		
☒	MÉDIO PORTE: ÁREA DE CONSTRUÇÃO ENTRE 100,00m² E 800,00m²		
☐	MÉDIO-GRANDE PORTE: ÁREA DE CONSTRUÇÃO ENTRE 800,00m² E 2.000,00m²		
☐	GRANDE PORTE: ÁREA DE CONSTRUÇÃO ACIMA DE 2.000,00m²		
PORTE DAS ATIVIDADES INDUSTRIAIS			
☐	PEQUENO PORTE: ÁREA DE CONSTRUÇÃO ATÉ 100,00m²		
☐	MÉDIO PORTE: ÁREA DE CONSTRUÇÃO ENTRE 100,00m² E 800,00m²		
☐	MÉDIO-GRANDE PORTE: ÁREA DE CONSTRUÇÃO ENTRE 800,00m² E 2.000,00m²		
☐	GRANDE PORTE: ÁREA DE CONSTRUÇÃO ACIMA DE 2.000,00m²		
CLASSIFICAÇÃO USO RESIDENCIAL			
☐	HABITAÇÃO UNIFAMILIAR	☐	HABITAÇÃO UNIFAMILIAR EM SÉRIE
☐	CASA POPULAR	☐	CASAS POPULARES EM SÉRIE
☐	HABITAÇÃO COLETIVA	☐	HABITAÇÃO DE USO INSTITUCIONAL
☐	KITCHENETES	☐	HABITAÇÃO TRANSITÓRIA
☐	OUTROS: (especificar)		
CLASSIFICAÇÃO USO COMERCIAL / SERVIÇOS			
☐	COMÉRCIO E SERVIÇO VICINAL	☐	COMÉRCIO E SERVIÇO SETORIAL
☐	COMÉRCIO E SERVIÇO DE BAIRRO	☐	COMÉRCIO E SERVIÇO GERAL
☒	OUTROS: UNIDADE DE SAÚDE		
CLASSIFICAÇÃO USO INDUSTRIAL			
☐	INDÚSTRIA CASEIRA	☐	INDÚSTRIA TIPO 1
☐	INDÚSTRIA TIPO 2	☐	INDÚSTRIA TIPO 3
☐	INDÚSTRIA TIPO 4	☐	OUTROS

OBSERVAÇÕES

O PROJETO ARQUITETÔNICO DA UBS II, É UM PROJETO PADRÃO DISPONIBILIZADO PELOS GOVERNOS FEDERAL E ESTADUAL NO PROGRAMA REQUALIFICA UBS DO MINISTÉRIO DA SAÚDE, E FOI DESENVOLVIDO PELO ARQUITETO CARLOS MARCHESI/ CAU: A32642-9/PR COM RRT - N° 0000002165113

ÁREAS:

Terreno.....	1.043,04m2
Edificação.....	352,73m2
Marquise.....	22,63 m2
Lavagem de carrinhos.....	3,30 m2
Total edificado.....	378,66 m2

DECLARAÇÃO DE TITULARIDADE

TERRENO DE PROPRIEDADE DO MUNICÍPIO, PARTE IDEAL DO TERRENO CONSTANTE DA MATRÍCULA N° 58.315 DO CARTÓRIO DO REGISTRO DE IMÓVEIS, QUE VERSA SOBRE POLIGONAL D A ILHA DOS VALADARES - PARANAGUÁ - PR

MUNICÍPIO DE PARANAGUÁ - PR
CNPJ: 76.017.458/0001-15

PREFEITURA

CONSULTA APROVADA

SECRETÁRIO

DIRETOR

OBRA

PRANCHA

UNIDADE DE SAÚDE DA FAMÍLIA- PORTE 2
UNIDADE PADRÃO PARA O ESTADO DO PARANÁ

UNICA

PROPRIETÁRIO

RESPONSÁVEL TÉCNICO - EXECUÇÃO

PREFEITURA MUNICIPAL DE PARANAGUÁ
CNPJ: 76.017.458/0001-15
COORDENAÇÃO DO PROCESSO E IMPLANTAÇÃO:

(TÍTULO PROFISSIONAL / NOME)
(CONSELHO DE CLASSE / NÚMERO)

KIM GISELE DE SOUZA TOSINI COSTA
ARQUITETA - CAU: A21.805-7