




CORTE AA'
ESCALA 1:50

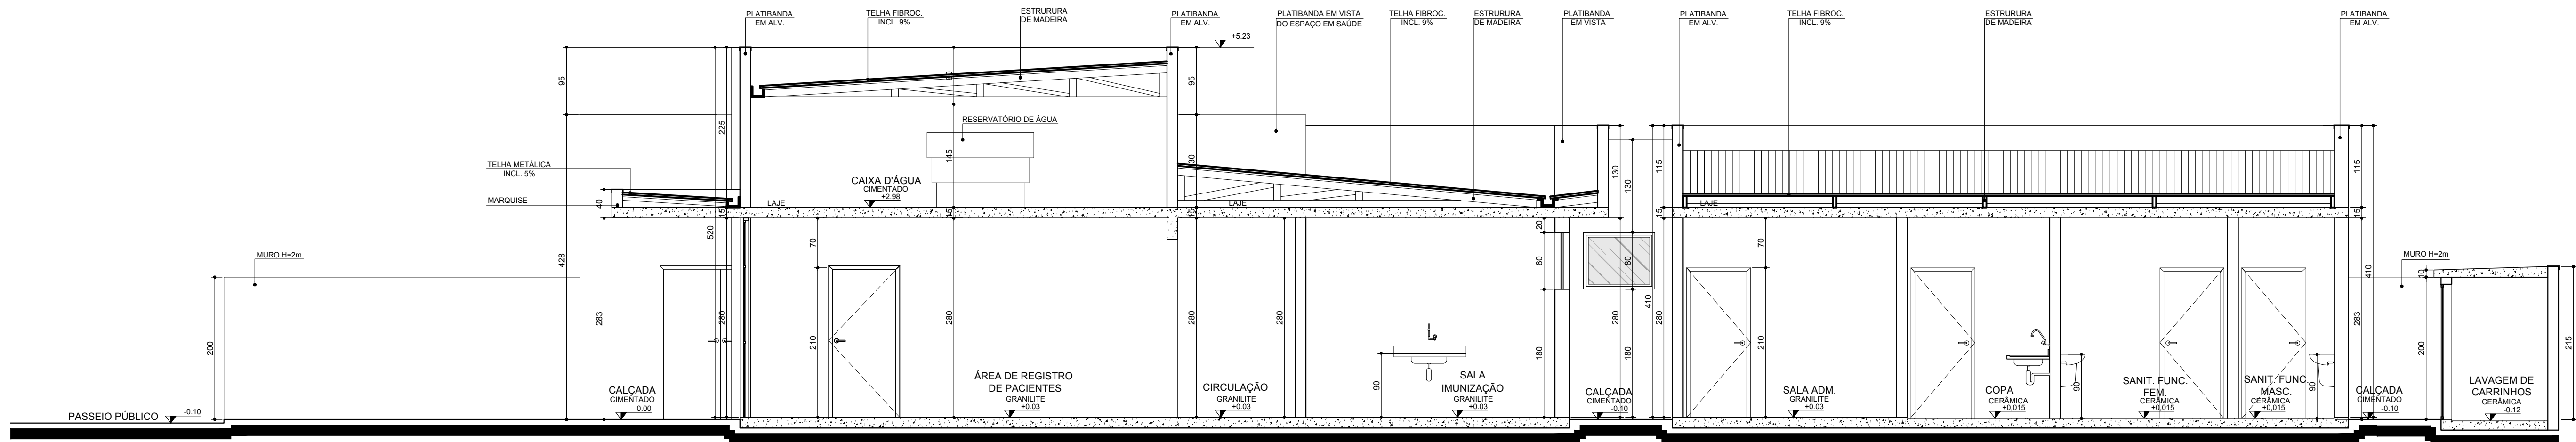

CORTE BB'
ESCALA 1:50

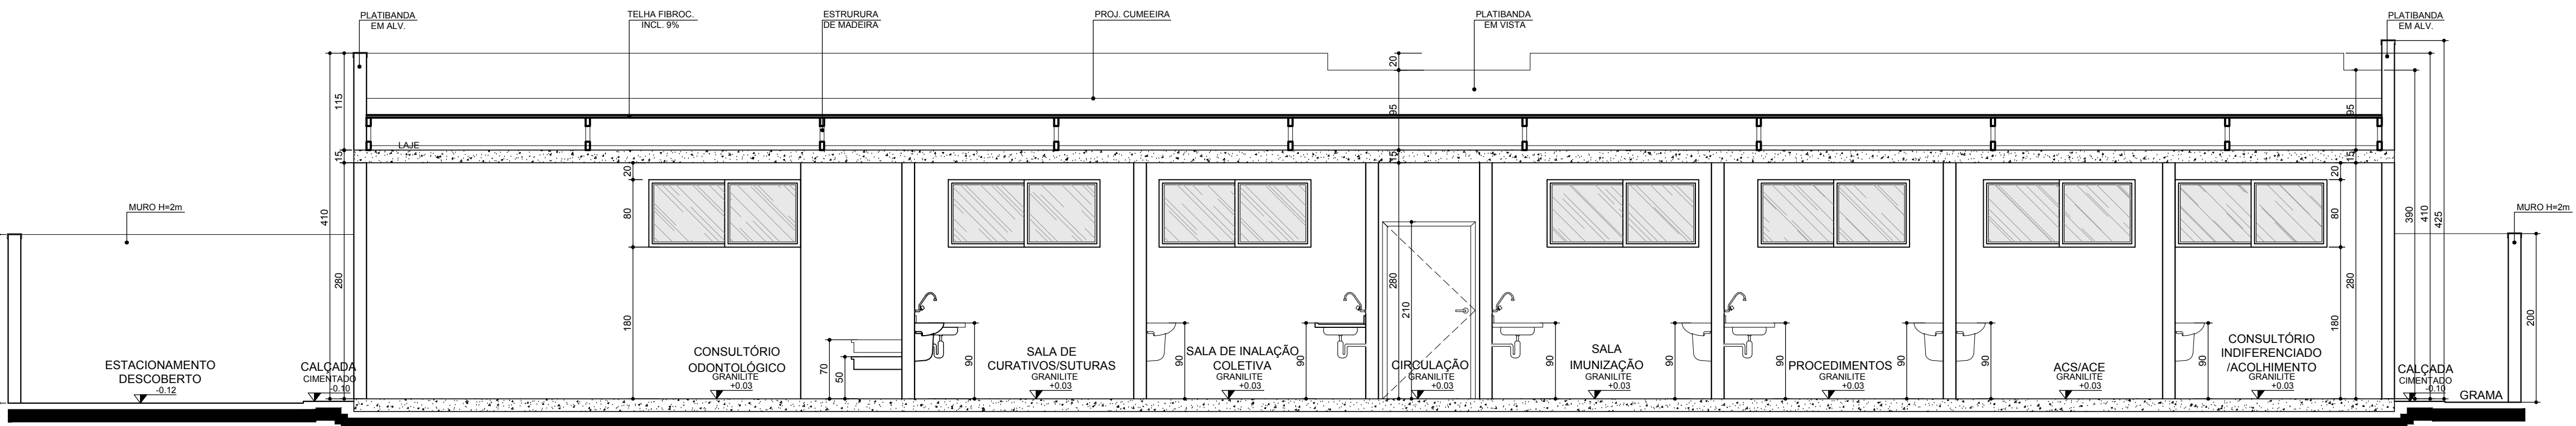

CORTE CC'
ESCALA 1:50

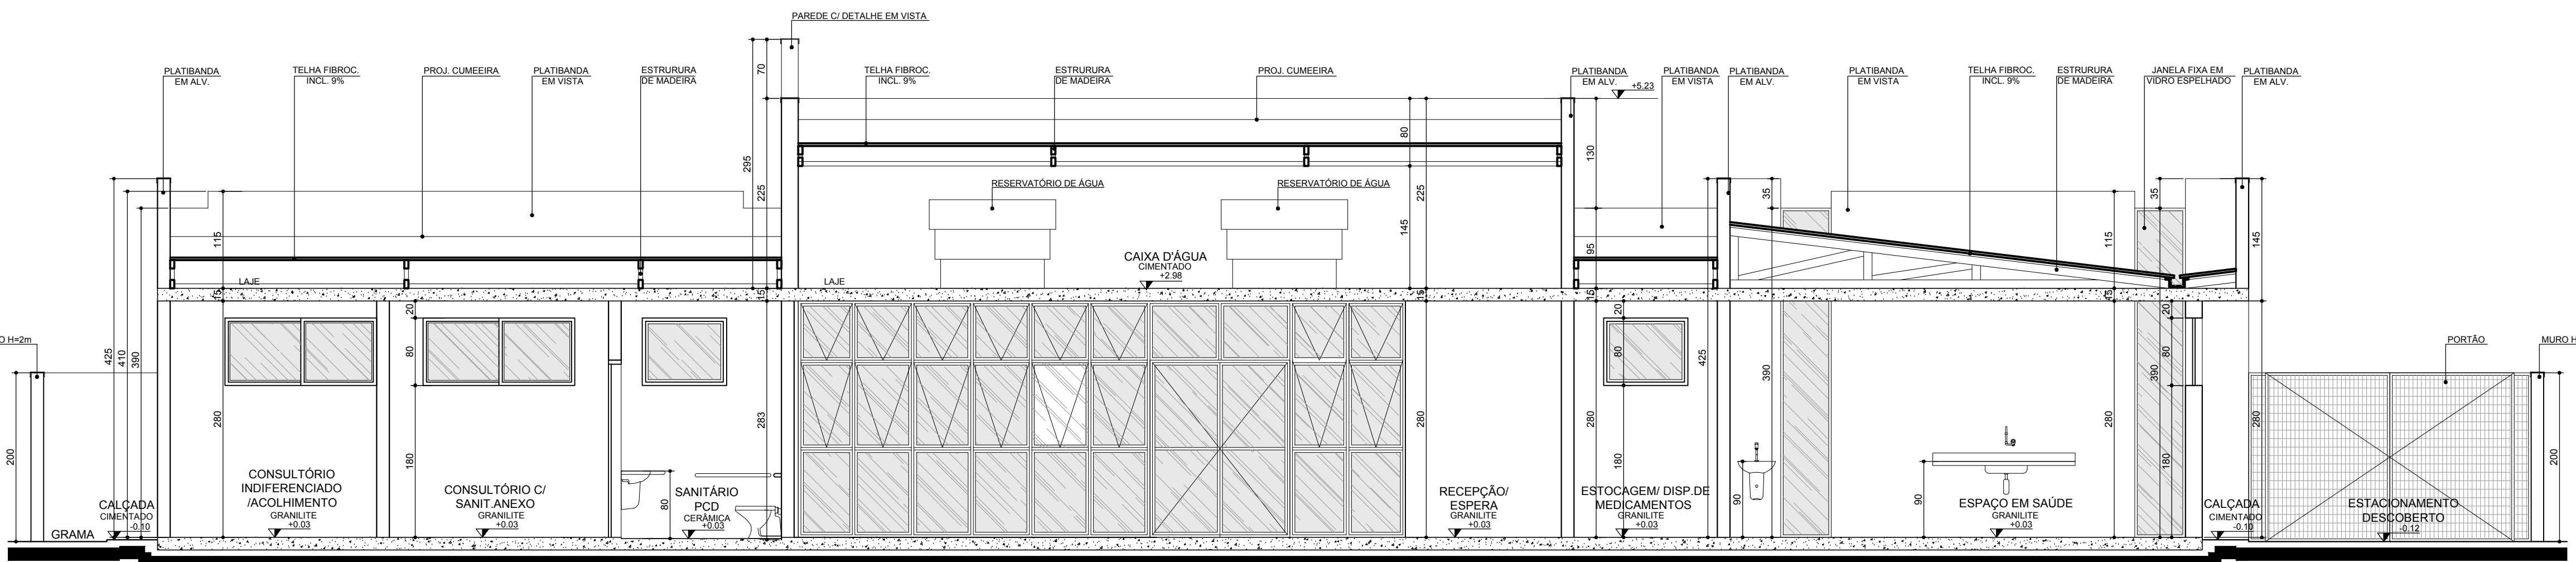

CORTE DD'
ESCALA 1:50

ÁREAS:	
Edificação	352,73m²
Margem	22,53 m²
Laçagem de carrinhos	3,25 m²
Total	378,56 m²

OUTROS/OBSERVAÇÕES:

DEPARTAMENTO DE PLANEJAMENTO E PROJETO - SEMSA
Coordenação do Processo: ARQª Kim Gisele de Souza Tosini Costa - CAU 21.805-7
REVISÃO 1: PARA ATENDER A RESOLUÇÃO SESAPR Nº 493/2013 FORAM INCLUIDOS
CHUFEIROS NOS SANTÁRIOS DE FUNCIONÁRIOS E ADEQUADO A NOMECLATURA DE
ALGUNS AMBIENTES

PREFEITURA	SAÚDE
SECRETÁRIO	DIRETOR

**PREFEITURA MUNICIPAL DE PARANAGUÁ**
ADMINISTRAÇÃO MARCELO ELIAS ROQUE
SECRETARIA MUNICIPAL DE SAÚDE
SECRETÁRIO PAULO HENRIQUE DE OLIVEIRA

**GOVERNO DO ESTADO DO PARANÁ**
SECRETARIA DE INFRAESTRUTURA E LOGÍSTICA
PARANÁ EDIFICAÇÕES
SECRETARIA DE SAÚDE

PROJETO ARQUITETÔNICO
REFERÊNCIA:
AUTOR DO PROJETO / REGISTRO PROF: CARLOS MARQUES CAU 43262-8/11
EMP. ARQUITETURA E PLANEJAMENTO LTDA (CNPJ 16.666.051-18)
RESPONSÁVEL TÉCNICO / REGISTRO PROF:

DATA: SET/2017
ESCALA DO DESENHO: 1:50
ARQ 04 05