




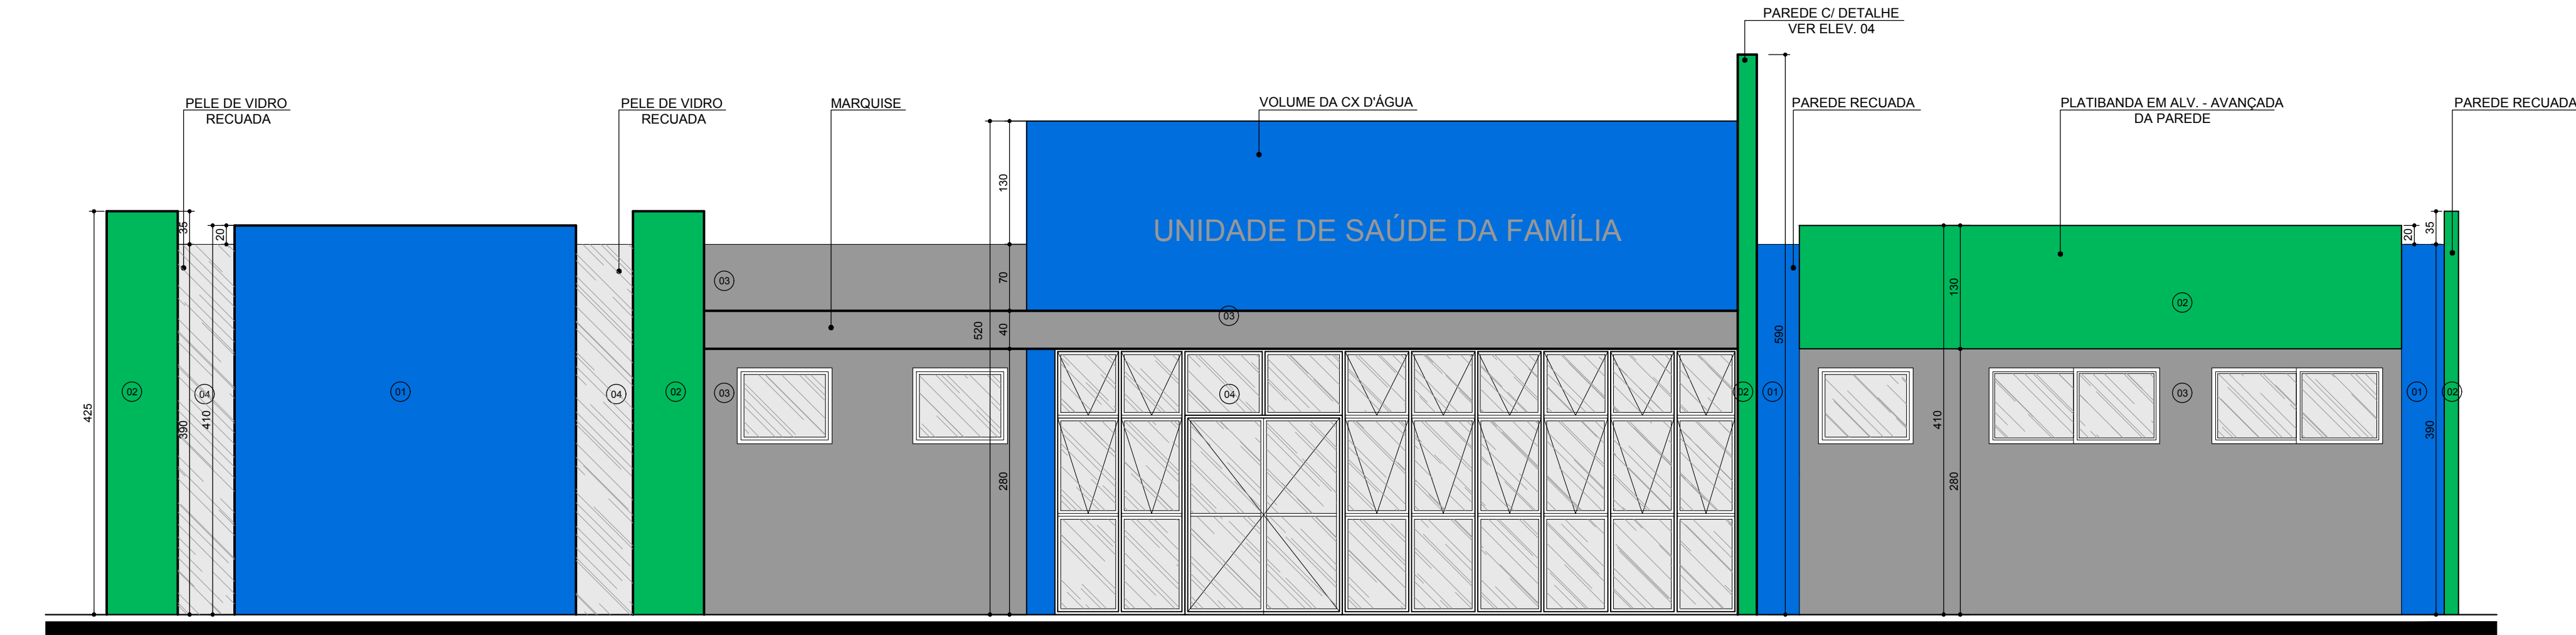


ELEVÇÃO 01
ESCALA 1:50

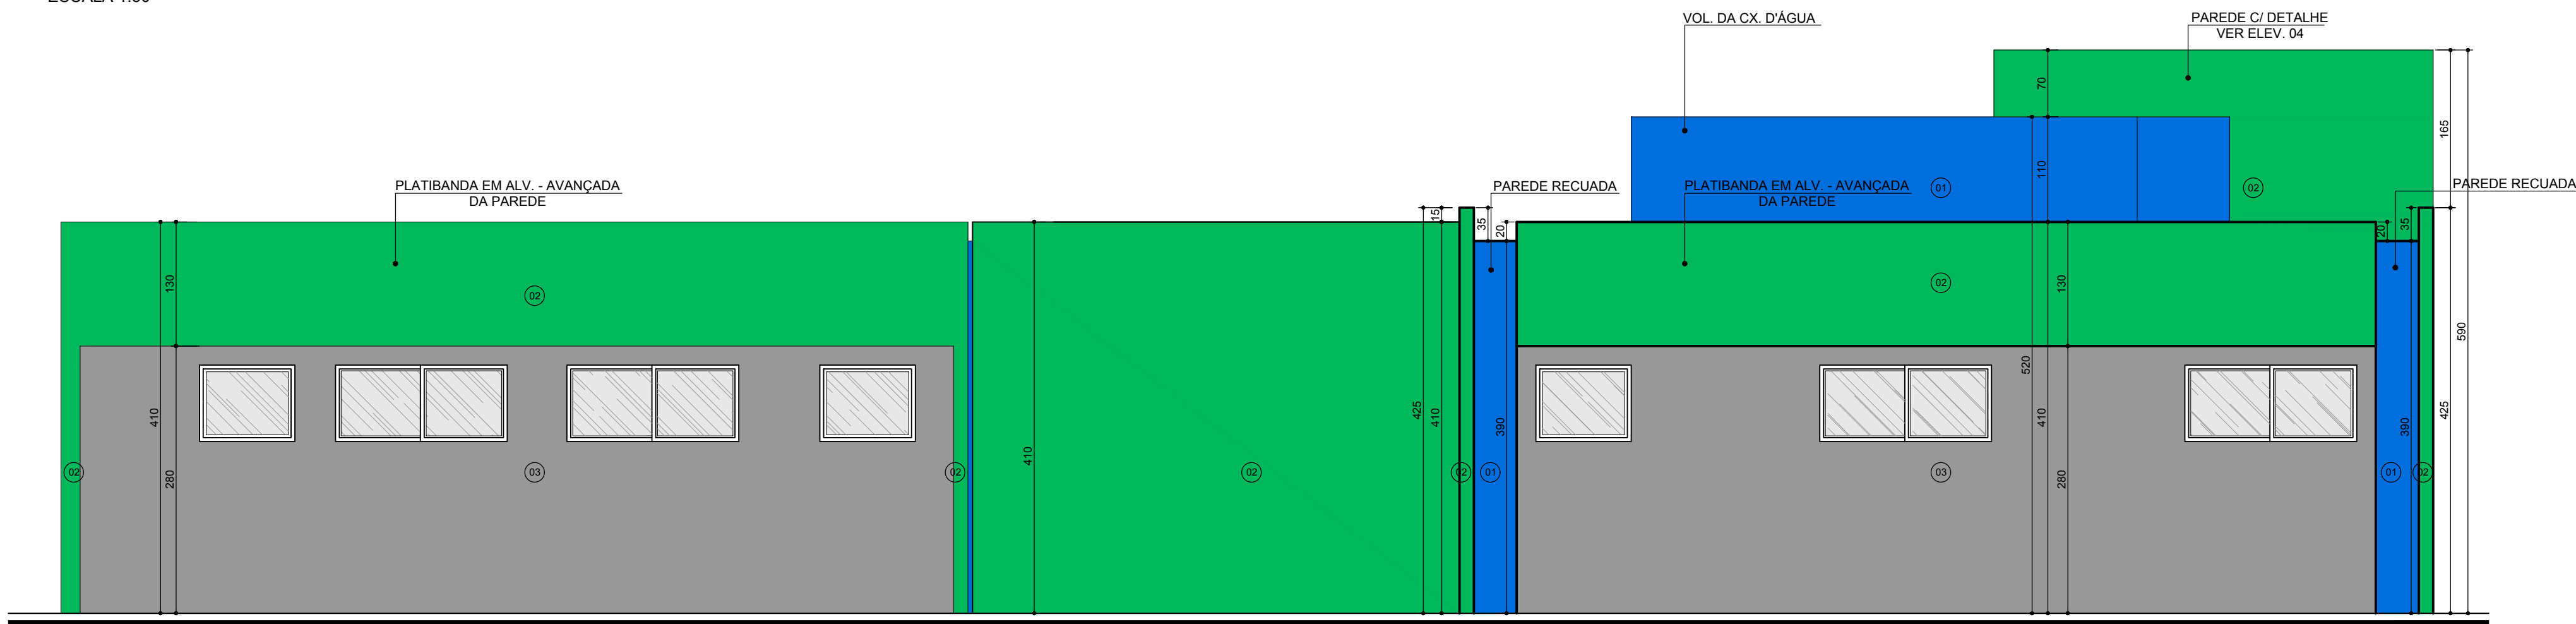


ELEVÇÃO 02
ESCALA 1:50

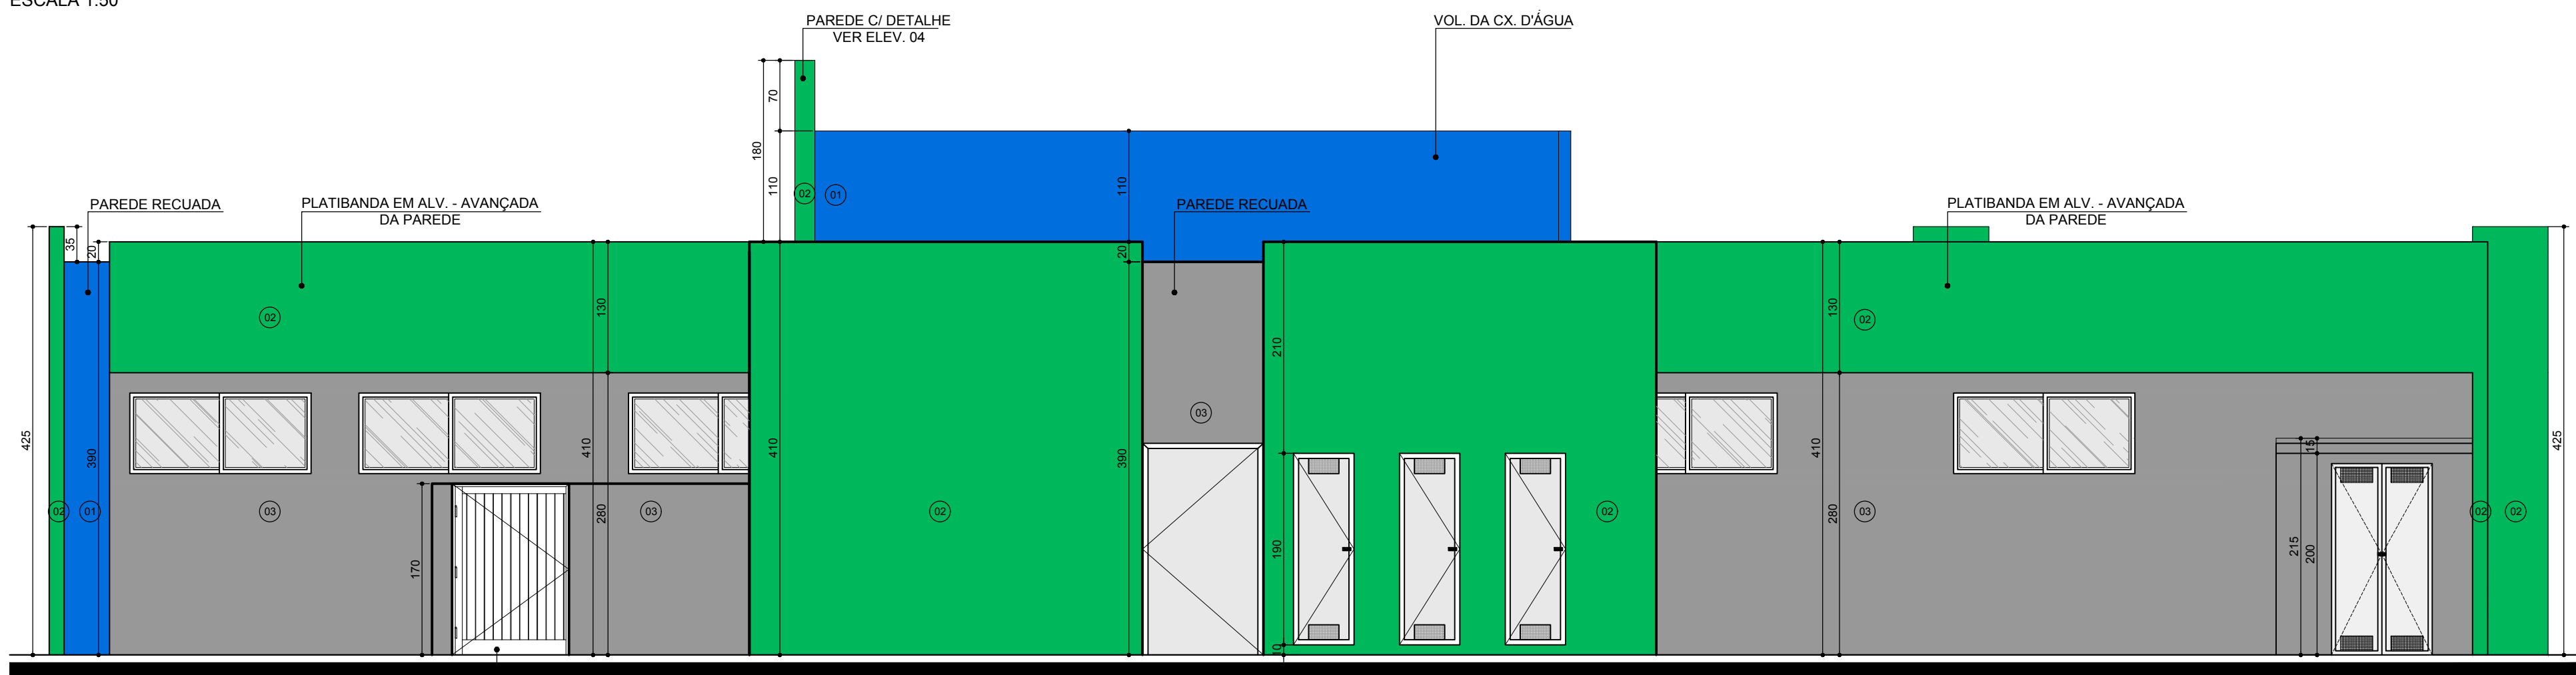

ELEVÇÃO 03
ESCALA 1:50

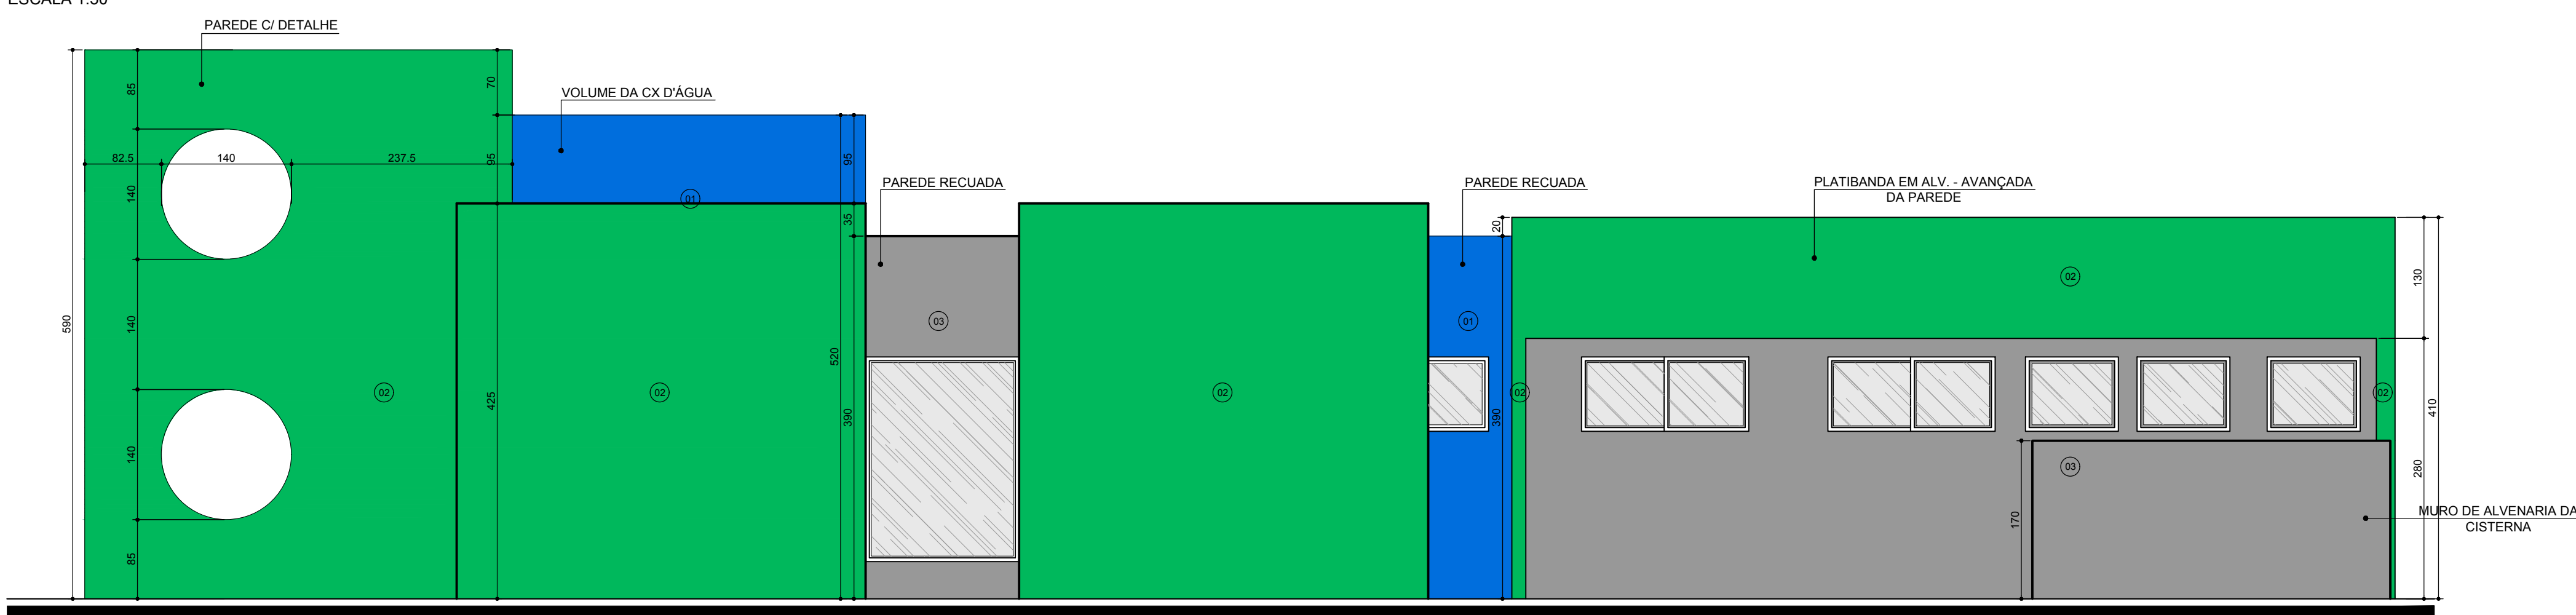

ELEVÇÃO 04
ESCALA 1:50

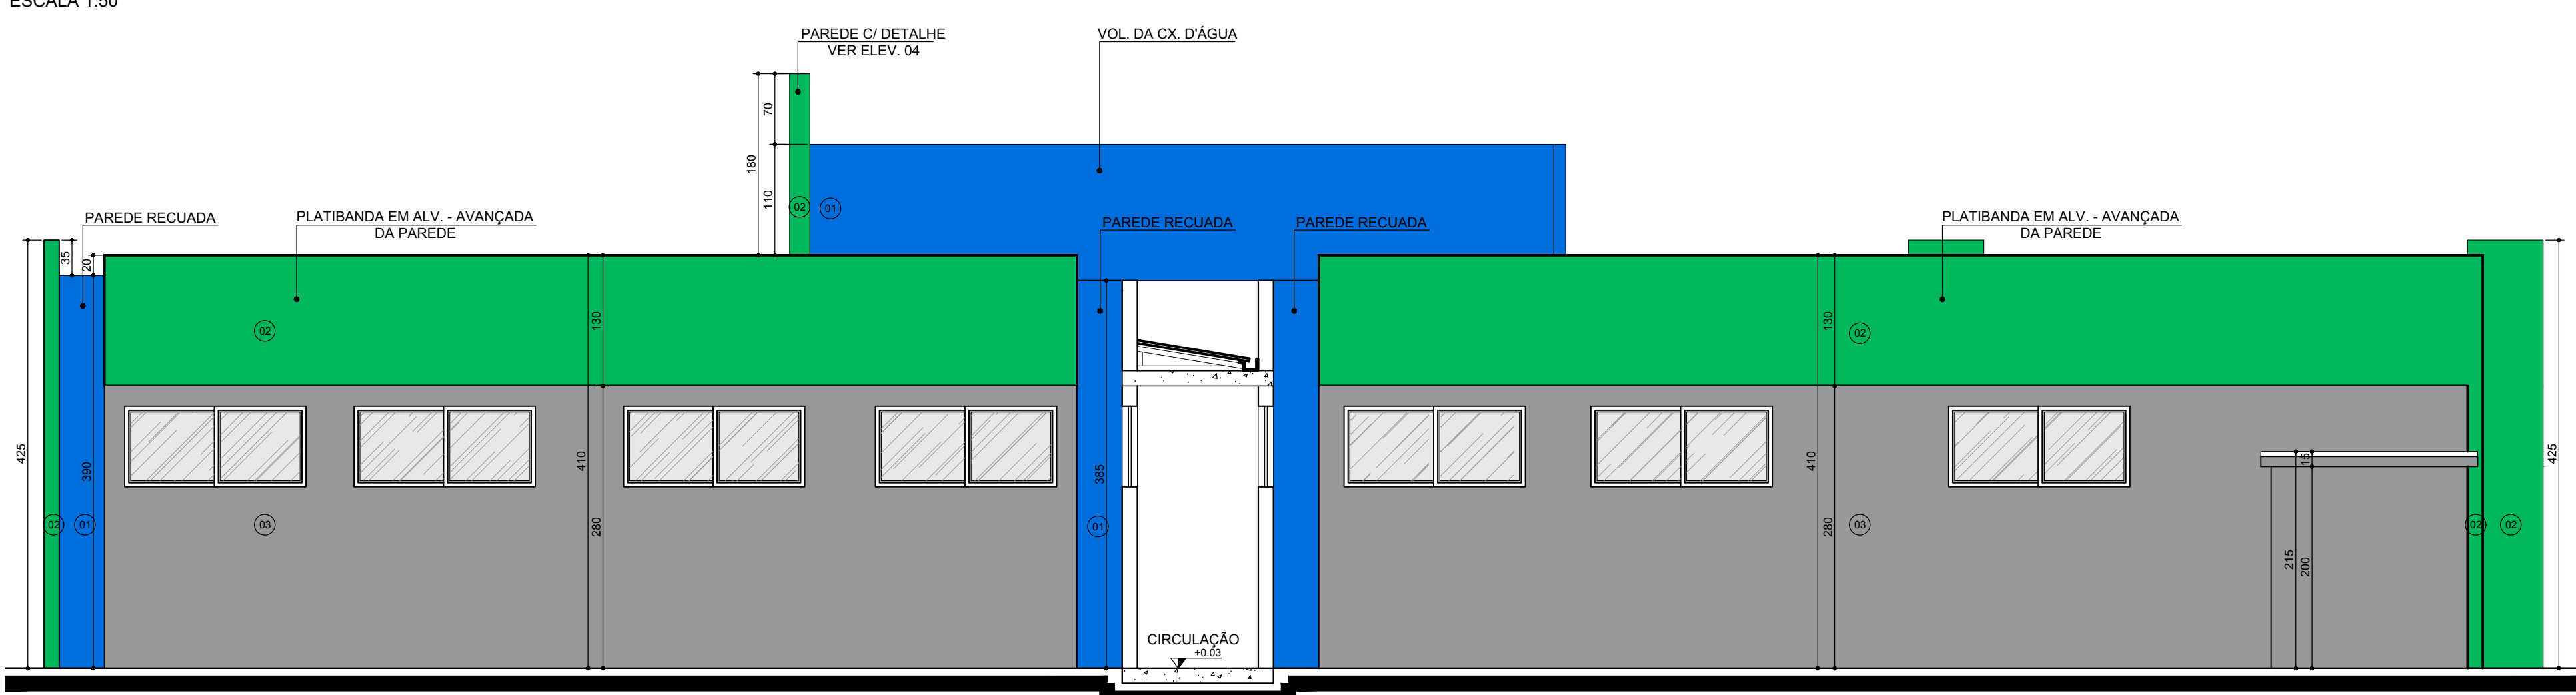

ELEVÇÃO 05
ESCALA 1:50



PERSPECTIVA FRONTAL - SEM ESCALA

ESPECIFICAÇÃO DE ACABAMENTOS FACHADAS	
01	PINTURA COM ACABAMENTO TEXTURIZADO COR AZUL
02	PINTURA COM ACABAMENTO TEXTURIZADO COR VERDE
03	PINTURA COM ACABAMENTO TEXTURIZADO COR CINZA
04	VIDRO C/ PELÍCULA ESPELHADO

ÁREAS:	
Edificação	352,73m ²
Marquise	22,83 m ²
Langem de carritos	13,30 m ²
Total	378,86 m ²

OUTROS/OBSERVAÇÕES:

DEPARTAMENTO DE PLANEJAMENTO E PROJETO - SEMSA

Coordenação do Processo: ARQº Kim Giselle de Souza Tosini Costa - CAU 21.805-7

PREFEITURA	SAÚDE
SECRETÁRIO	DIRETOR

 PREFEITURA MUNICIPAL DE PARANAGUÁ ADMINISTRAÇÃO MARCELO ELIAS ROQUE SECRETARIA MUNICIPAL DE SAÚDE SECRETÁRIO PAULO VINÍCIUS DE OLIVEIRA	 GOVERNO DO ESTADO DO PARANÁ SECRETARIA DE INFRAESTRUTURA E LOGÍSTICA FABIANA DE PROJETOS
PROPRIETÁRIO: MUNICÍPIO DE PARANAGUÁ	LOCAL: RUA PAULO ROBERTO RODRIGUES CENTRO ALFREDO LIMA DOS SANTOS PARANAGUÁ - PR
PROJETO: UNIDADE DE SAÚDE DA FAMÍLIA - FORTI 2 UNIDADE PARÁIO PARA O ESTADO DO PARANÁ	 PARANAGUÁ
PROJETO ARQUITETÔNICO	REFERÊNCIA
ELEVÇÕES	RESPONSÁVEL TÉCNICO / REGISTRO PROF.:
AUTOR DO PROJETO / REGISTRO PROF.:	DATA: JUN/2017
RESPONSÁVEL TÉCNICO / REGISTRO PROF.:	ESCALA: 00 00000000 1:50
	ARQ 05 05