

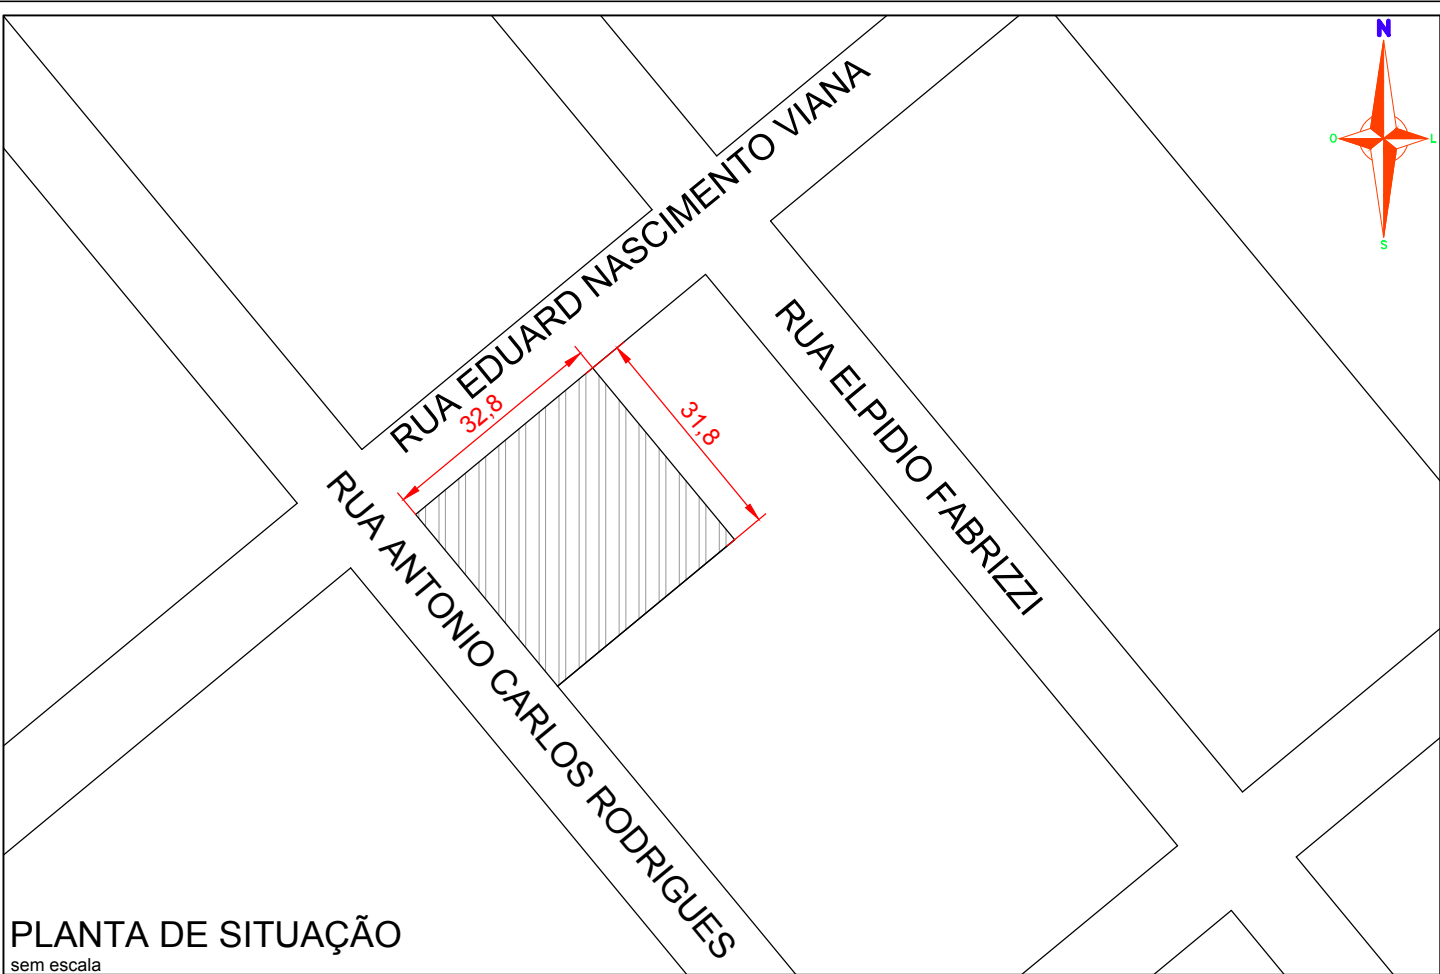


TABELA DE ESTATÍSTICA		
01	ÁREA CONSTRUÍDA TOTAL - ANTERIORMENTE (m²)	
		0,00
02	ÁREA A SER CONSTRUÍDA - PAVIMENTO TÉRREO (m²)	
		378,66
03	ÁREA A SER CONSTRUÍDA - OUTROS PAVIMENTOS (m²)	
		0,00
04	ÁREA CONSTRUÍDA - SUB-TOTAL (m²)	
		378,66
05	ÁREA CONSTRUÍDA A SER DEMOLIDA (m²)	
		0,00
06	ÁREA CONSTRUÍDA TOTAL (m²)	
		378,66
07	ÁREA ÚTIL TOTAL (m²)	
		378,66
08	TAXA DE OCUPAÇÃO (%)	TAXA DE IMPERMEABILIDADE (%)
	36,30%	60,00
10	COEFICIENTE DE APROVEITAMENTO	
	0,3630	
11	ÁREA DO TERRENO (m²)	12 TESTADA (m)
	1.043,04	31,80
13	QUADRA	14 LOTE
	quadra 01	LOTE 1/2/3A
15	INSCRIÇÃO IMOBILIÁRIA	16 MATRÍCULA / TRANSCRIÇÃO
	05.7.13.002.0026	52.082/52.084/52.083
17	ÁREA DE RECREAÇÃO (m²)	18 ÁREA A REFORMAR (m²)
	0,00	0,00
19	ALTURA DA EDIFICAÇÃO (m)	20 NÚMERO DE PAVIMENTOS
	0,00	01
21	RECUO FRONTAL (m)	22 RECUO LATERAL DIREITO (m)
	5,00	1,50
23	RECUO LATERAL ESQUERDO (m)	24 RECUO FUNDOS (m)
	6,10	0,00

DADOS DE USO DO SOLO LEI COMPLEMENTAR 62/2007 - ANEXO II	
☐	HABITACIONAL
☒	COMUNITÁRIO
	COMÉRCIO E SERVIÇO
	INDUSTRIAL
	AGRICULTURA
	MINERAÇÃO
	MANEJO FLORESTAL E/OU AGROSILVOPASTORIL
☒	OUTROS: EQUIPAMENTO PÚBLICO MUNICIPAL
PORTE ATIVIDADES DE COMÉRCIO E SERVIÇO	
	PEQUENO PORTE: ÁREA DE CONSTRUÇÃO ATÉ 100,00m²
☒	MÉDIO PORTE: ÁREA DE CONSTRUÇÃO ENTRE 100,00m² E 800,00m²
	MÉDIO-GRANDE PORTE: ÁREA DE CONSTRUÇÃO ENTRE 800,00m² E 2.000,00m²
	GRANDE PORTE: ÁREA DE CONSTRUÇÃO ACIMA DE 2.000,00m²
PORTE DAS ATIVIDADES INDUSTRIAIS	
	PEQUENO PORTE: ÁREA DE CONSTRUÇÃO ATÉ 100,00m²
	MÉDIO PORTE: ÁREA DE CONSTRUÇÃO ENTRE 100,00m² E 800,00m²
	MÉDIO-GRANDE PORTE: ÁREA DE CONSTRUÇÃO ENTRE 800,00m² E 2.000,00m²
	GRANDE PORTE: ÁREA DE CONSTRUÇÃO ACIMA DE 2.000,00m²
CLASSIFICAÇÃO USO RESIDENCIAL	
	HABITAÇÃO UNIFAMILIAR
	HABITAÇÃO UNIFAMILIAR EM SÉRIE
	CASA POPULAR
	CASAS POPULARES EM SÉRIE
	HABITAÇÃO COLETIVA
	HABITAÇÃO DE USO INSTITUCIONAL
	KITCHENETES
	HABITAÇÃO TRANSITÓRIA
	OUTROS: (especificar)
CLASSIFICAÇÃO USO COMERCIAL / SERVIÇOS	
	COMÉRCIO E SERVIÇO VICINAL
	COMÉRCIO E SERVIÇO SETORIAL
	COMÉRCIO E SERVIÇO DE BAIRRO
	COMÉRCIO E SERVIÇO GERAL
☒	OUTROS: UNIDADE DE SAÚDE
CLASSIFICAÇÃO USO INDUSTRIAL	
	INDÚSTRIA CASEIRA
	INDÚSTRIA TIPO 1
	INDÚSTRIA TIPO 2
	INDÚSTRIA TIPO 3
	INDÚSTRIA TIPO 4
	OUTROS

OBSERVAÇÕES

O PROJETO ARQUITETÔNICO DA UBS II, É UM PROJETO PADRÃO DISPONIBILIZADO PELOS GOVERNOS FEDERAL E ESTADUAL NO PROGRAMA REQUALIFICA UBS DO MINISTÉRIO DA SAÚDE, E FOI DESENVOLVIDO PELO ARQUITETO CARLOS MARCHESI/ CAU: A32642-9/PR COM RRT - Nº 0000002165113

ÁREAS:

Terreno.....1.043,04m2

Edificação.....352,73m2

Marquise..... 22,63 m2

Lavagem de carrinhos.....3,30 m2

Total edificado.....378,66 m2

DECLARAÇÃO DE TITULARIDADE

TERRENO DE PROPRIEDADE DO MUNICÍPIO, ORIUNDO DO REMEMBRAMENTO / DESEMEMBRAMENTO DOS LOTES 1, 2 , 3 ÁREA 01 DESTINADA À PREFEITURA DA QUADRA 01 DO LOTEAMENTO PORTO SEGURO (MATRÍCULAS 52.084, 52.083, 52.082)

MUNICIPIO DE PARANAGUÁ - PR

CNPJ: 76.017.458/0001-15

PREFEITURA

SECRETÁRIO

OBRA

UNIDADE DE SAÚDE DA FAMÍLIA- PORTE 2

UNIDADE PADRÃO PARA O ESTADO DO PARANÁ

PROPRIETÁRIO

PREFEITURA MUNICIPAL DE PARANAGUÁ

CNPJ: 76.017.458/0001-15

COORDENAÇÃO DO PROCESSO E IMPLANTAÇÃO:

KIM GISELE DE SOUZA TOSINI COSTA

ARQUITETA - CAU: A21.805-7

CONSULTA APROVADA

DIRETOR

PRANCHA

UNICA

RESPONSÁVEL TÉCNICO - EXECUÇÃO

(TÍTULO PROFISSIONAL / NOME)

(CONSELHO DE CLASSE / NÚMERO)