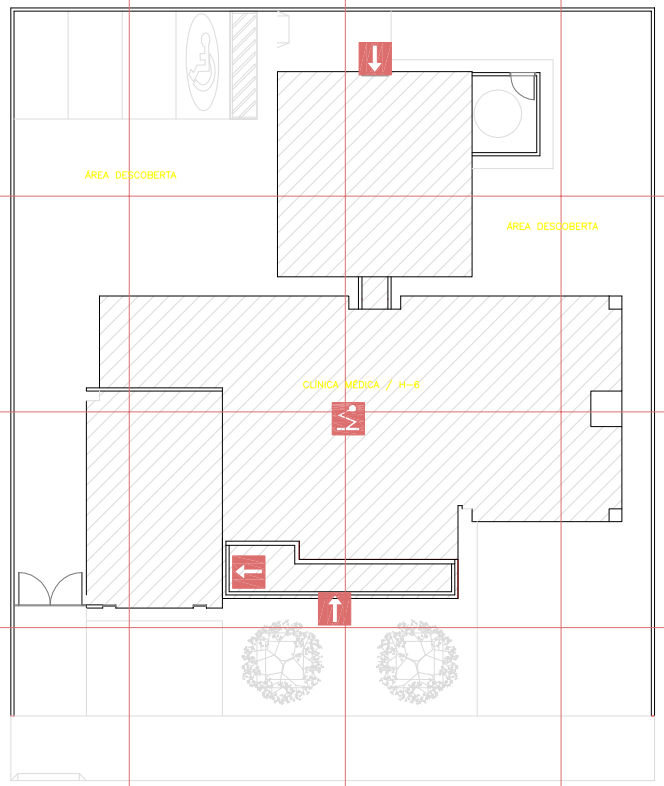

PLANTA DE RISCO e ESTATÍSTICA

ESCALA 1:150

ENTRADA PARA O CB

PARA RAIO

PLANO DE SEGURANÇA CONTRA INCÊNDIO E PÂNICO

IDENTIFICAÇÃO DA EDIFICAÇÃO E/OU ÁREA DE RISCO

PAVIMENTO OU SETOR	OCUPAÇÃO	C.I. (MJ/m2)	Nº DE PAVIMENTOS	PÉ DIREITO (m)	ÁREA (m2)
TÉRREO	CLÍNICA MÉDICA	300	01	2,80	373,74

Altura: TÉRREA | Risco: LEVE | Área Total (m²): 373,74

MEDIDAS DE SEGURANÇA CONTRA INCÊNDIO

	ACESSO DE VIATURAS DO CORPO DE BOMBEIROS	X	ILUMINAÇÃO DE EMERGÊNCIA
	SEPARAÇÃO ENTRE EDIFICAÇÕES		ALARME DE INCÊNDIO
	SEGURANÇA ESTRUTURAL NAS EDIFICAÇÕES	X	SINALIZAÇÃO DE EMERGÊNCIA
	COMPARTIMENTAÇÃO HORIZONTAL	X	EXTINTORES DE INCÊNDIO
	CONTROLE DE MATERIAL DE ACABAMENTO		HIDRANTES
X	SAÍDA DE EMERGÊNCIA		DETECÇÃO DE INCÊNDIO
	BRIGADA DE INCÊNDIO		RESFRIAMENTO
	CONTROLE DE FUMAÇA		ESPUMA
	PLANO DE EMERGÊNCIA		SISTEMA FIXO DE GASES LIMPOS

Reservatórios: Inferior: – | Superior: 1,0 m3 | RTI: – | SPK: –

OBS.: - VER NOTAS, CONVENÇÃO E DETALHES PRANCHA I 02/02

* TODO O CONTEÚDO DESTE PROJETO É PROPRIEDADE INTELECTUAL DA HIDRALON LTDA - DIREITOS AUTORAIS RESERVADOS *

HISTÓRICO DE ATUALIZAÇÃO/SUBSTITUIÇÃO DO PSCIP

DATA	DISCRIMINAÇÃO DA ATUALIZAÇÃO/SUBSTITUIÇÃO	Nº DO PSCIP

MEP AQUITETURA - Rua Juiz de Fora, 100 - Jd. Sumaré - Londrina - Pr - CEP: 86020-680
FONE/FAX: 0XX43 - 3328-1020 - E-mail: projetos@meparquitetura.arq.br

Medidas em centímetros.
O valor da cota prevalece ao da escala.

Conferir medidas no local.
Antes de qualquer alteração consultar o responsável pelo projeto.

Obra / Endereço
UNIDADE DE SAÚDE DA FAMÍLIA - PORTE 2
UNIDADE PADRÃO PARA O ESTADO DO PARANÁ

Área: 373,34 m2 | Ocupação: POSTO DE SAÚDE / H-6

PARA USO DO CBMPR

Prancha: I 01 / 02

Conteúdo da Prancha: PLANTA DE RISCO E ESTATÍSTICA

Proprietário: GOVERNO DO ESTADO DO PARANÁ - CNPJ:76.416.940/0001-28

Escala: 1 : 150

Responsável Técnico: Evaristo Queiroz dos Santos - Engenheiro Civil - CREA PR 24.813/D

Projeto nº: 1215

Data: 13 / 03 / 2014

Desenho: FERNANDA CONSONI

Arquivo Dwg: INC_01_02_PLAN

GOVERNO DO ESTADO DO PARANÁ
SEIL - SECRETARIA DE INFRAESTRUTURA E LOGÍSTICA
PARANÁ EDIFICAÇÕES
GERÊNCIA DE PROJETOS

PROPRIETÁRIO: GOVERNO DO ESTADO DO PARANÁ
MUNICÍPIO: CURITIBA - PR
OBRA: UNIDADE DE SAÚDE DA FAMÍLIA - PORTE 2
ESCRITÓRIO REGIONAL:
LOCAL:
TIPO: CONSTRUÇÃO

AUTOR DO PROJETO / REGISTRO PROF: Evaristo Queiroz dos Santos/CREA PR 24.813/D
AUTOR DO PROJETO / REGISTRO PROF: Evaristo Queiroz dos Santos/CREA PR 24.813/D
RESPONSÁVEL TÉCNICO / REGISTRO PROF: Evaristo Queiroz dos Santos/CREA PR 24.813/D

PROJETO: **INCÊNDIO**
REFERÊNCIA: **PLANTA DE RISCO E ESTATÍSTICA**

MEP
CNPJ:06.164.986/0001-28
CREA:CREA PR 24.813/D
ENDEREÇO:AV. DUQUE DE CAXIAS Nº1980 - SALA Nº903
CEP: 86010-190
E-MAIL OU SITE:HIDRALON@HIDRALON.COM.BR
TELEFONE:(43) 3328-1020

DESENHO: FERNANDA CONSONI
DATA: 03 / 2014
ESCALA DO DESENHO: 1 : 150
ARQUIVO: INC_01_02_PLAN

INC 01/02