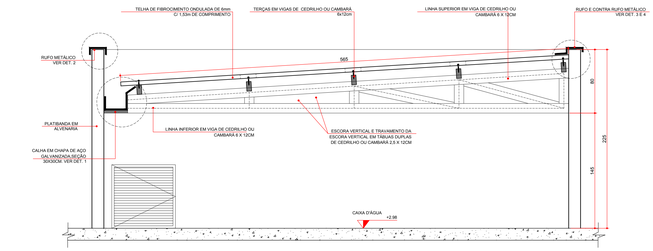

SECÇÃO 2
ESCALA 1:50

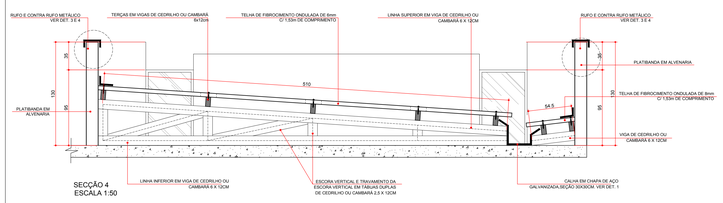

SECÇÃO 4
ESCALA 1:50

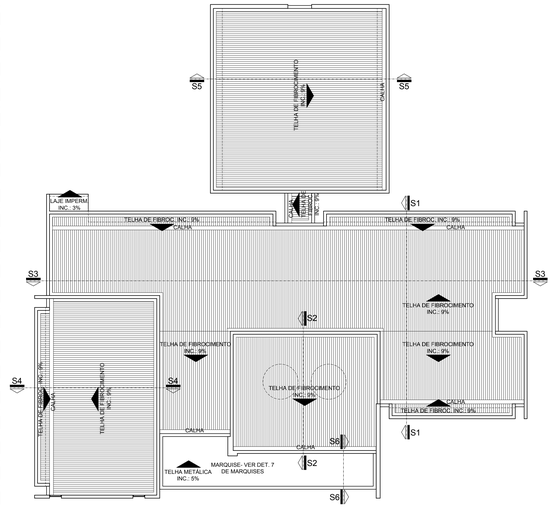

PLANTA DE COBERTURA
ESCALA 1:100

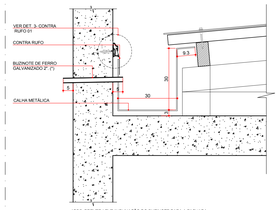

DET. 1- CALHA
ESCALA 1:10

DET. 2- RUFO
ESCALA 1:5

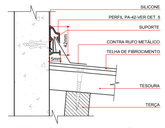

DET. 3- CONTRA RUFO 01 - Instalação direta sobre o concreto.
ESCALA 1:5

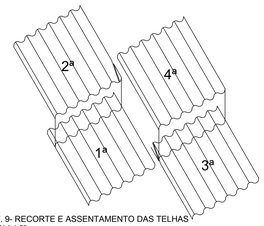

DET. 9- RECORTE E ASSENTAMENTO DAS TELHAS
ESCALA 1:50

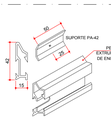

DET. 5- PERFIL PA-42
SEM ESCALA

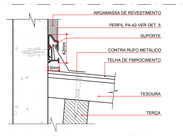

DET. 4- CONTRA RUFO 02- Arremate de lateral de telhado c/ parede. Instalação alinhada pelo revestimento.
ESCALA 1:5

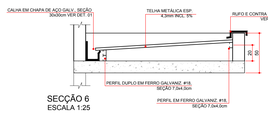

SECÇÃO 6
ESCALA 1:25

DET. 7- FIXAÇÃO DAS TELHAS
SEM ESCALA

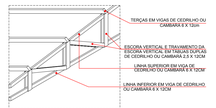

DET. 8-ISOMÉTRICA DA ESTRUTURA
SEM ESCALA

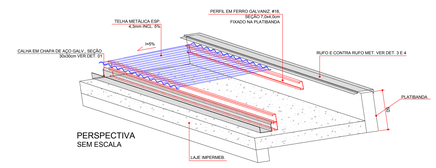

PERSPECTIVA
SEM ESCALA

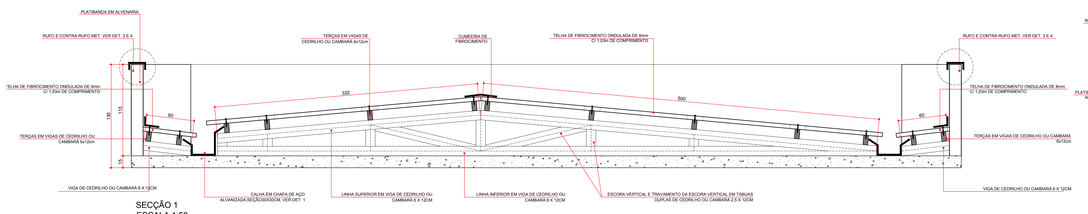

SECÇÃO 1
ESCALA 1:50

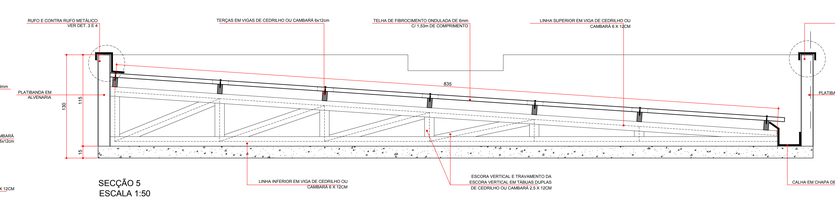

SECÇÃO 5
ESCALA 1:50

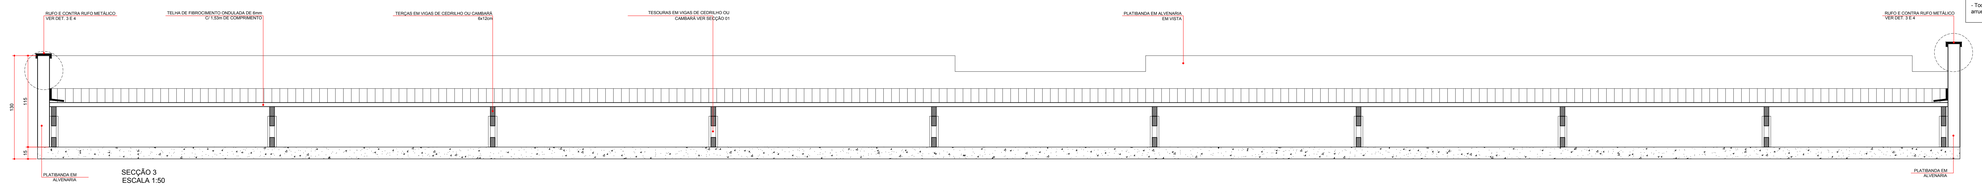

SECÇÃO 3
ESCALA 1:50

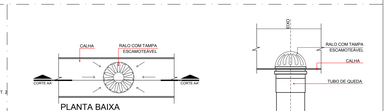

PLANTA BAIXA
ESCALA 1:10

CORTE AA
ESCALA 1:10

DET. 6- CALHA / RALO

NOTAS:

- Só poderá ser aplicado telhas e acessórios de fabricantes que tenham o certificado de qualidade ISO 9000 ou superior ou atestado do IPT ou outro aceito pela FISCALIZAÇÃO, que atenda as normas da ABNT, no que couber.

- Os serviços a serem executados, bem como, os materiais empregados nas obras deverão obedecer às normas pertinentes da A.B.N.T - NR-18 - SECÇÃO 18.18 - (SERVIÇOS EM TELHADOS).

- As coberturas serão executadas conforme o projeto de arquitetura, em telhas de fibrocimento, com espessura mínima de 6,0 milímetros, com comprimento de 1,53m.

- Será obedecido rigorosamente as prescrições do fabricante no que diz respeito aos cuidados com relação a cortes, inclinações, beirais, vãos livres, recobrimentos laterais, longitudinais, fixações, uso de rufos, contra-rufos e demais acessórios conforme recomendações do fabricante.

- A CONTRATADA obedecerá às indicações do fabricante no que diz respeito aos cuidados a serem tomados durante o manuseio, transporte das peças até sua colocação, sentido de montagem, corte de cantos, furação, fixação, vão livre máximo, etc.

- A inclinação da cobertura deverá ser obtida através da posição dos cortes dos seus apoios e de sua inclinação.

- Os rufos e calhas serão em chapas galvanizadas USG #26.

- As calhas deverão ter altura mínima de 15cm e largura mínima de 30cm.

- Não será permitido o uso de 02 ou mais telhas para cobrir um vão, se o mesmo puder ser coberto com 01 (uma).

- Em cada fixação das telhas da cobertura será colocado uma chapa metálica com pintura eletrostática, medindo 7,5 cm x 15,0 cm, mais os acessórios indicados pelo fabricante, por cima da telha.

- Toda fixação de pingadeiras, calhas e rufos na alvenaria deverá ser feita com a utilização de bucha de nylon, parafusos zincados - cabeça panela e arruela lisa zincada.

PREFEITURA MUNICIPAL DE PARANAGUÁ
ADMINISTRAÇÃO MARCELO ELIAS ROQUE
SECRETARIA MUNICIPAL DE SAÚDE
SECRETÁRIO: PAULO HENRIQUE DE OLIVEIRA

PROPRIETÁRIO:
MUNICÍPIO DE PARANAGUÁ

LOCAL:
BAIRRO:TÔNIO CARLOS RODRIGUES ESQUINA COM RUA EDUARDO NASCIMENTO VIANA
BAIRRO PORTO SEGURO - PARANAGUÁ - PR

PROJETO:
UNIDADE DE SAÚDE DA FAMÍLIA- PORTE 2
UNIDADE PADRÃO PARÁ O ESTADO DO PARANÁ

PARANÁ EDIFICAÇÕES

GOVERNO DO ESTADO DO PARANÁ
SEIL - SECRETARIA DE INFRAESTRUTURA E LOGÍSTICA
PARANÁ EDIFICAÇÕES
GERÊNCIA DE PROJETOS

PROJETO:
DETALHAMENTO - ARQUITETÔNICO

REFERÊNCIA:
DETALHE DA COBERTURA

DATA: JUN/2017
ESCALA DO DESENHO: 1:50

AUTOR DO PROJETO / REGISTRO PROF: CARLOS MARCHESSI CAU: A32842-9/PR
MEP ARQUITETURA E PLANEJAMENTO LTDA-EPP CNPJ:08.164.908/0001-28

RESPONSÁVEL TÉCNICO / REGISTRO PROF:

ARQ 10 10