




CORTE AA'
ESCALA 1:50

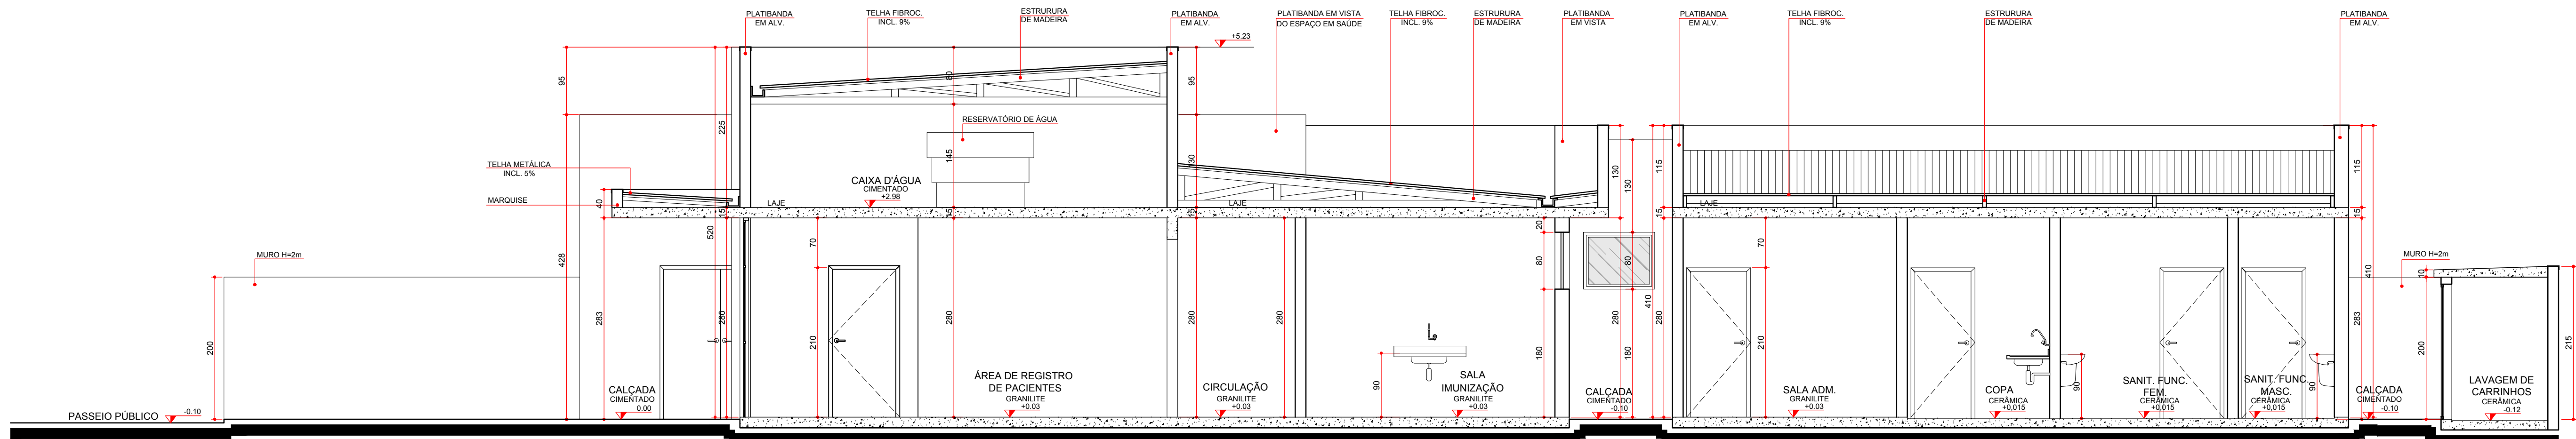

CORTE BB'
ESCALA 1:50

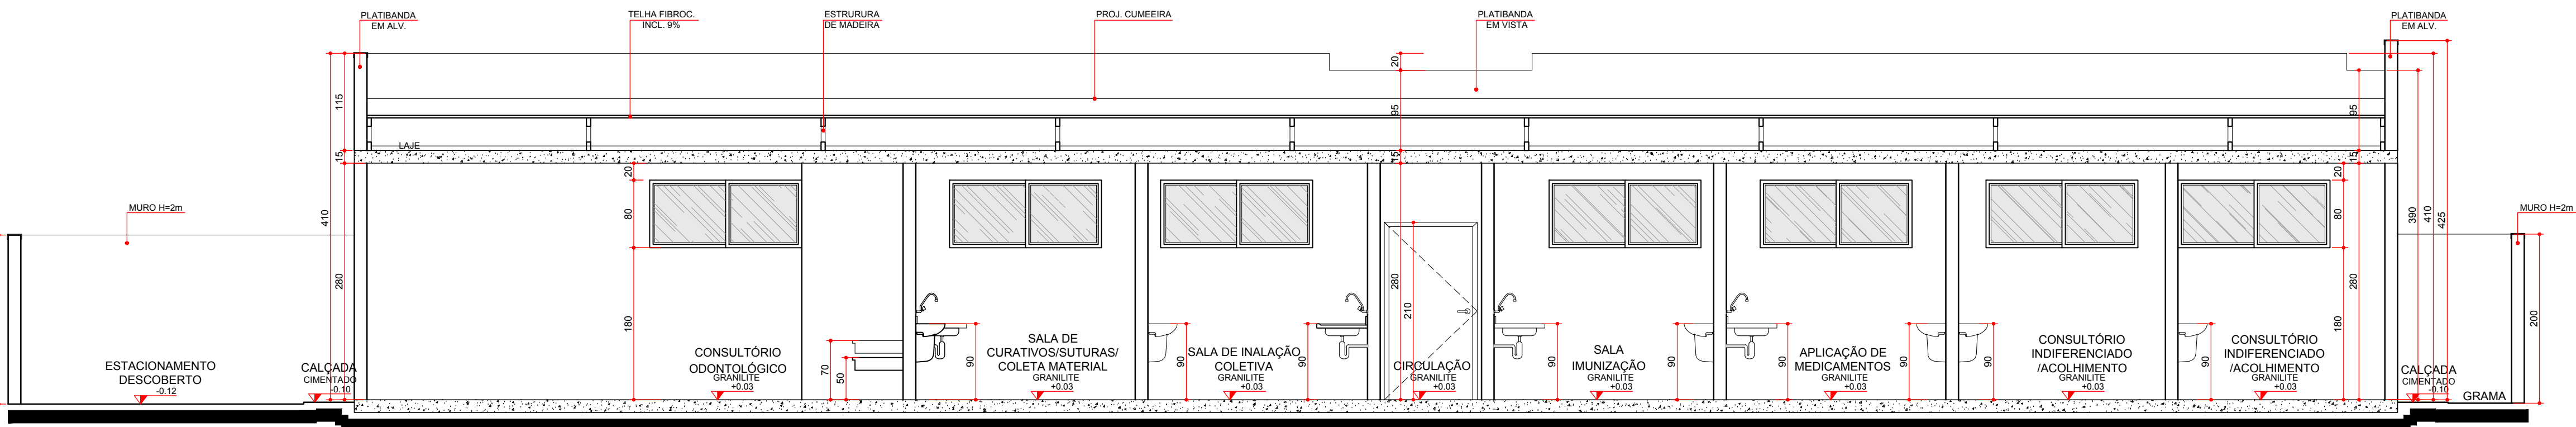

CORTE CC'
ESCALA 1:50

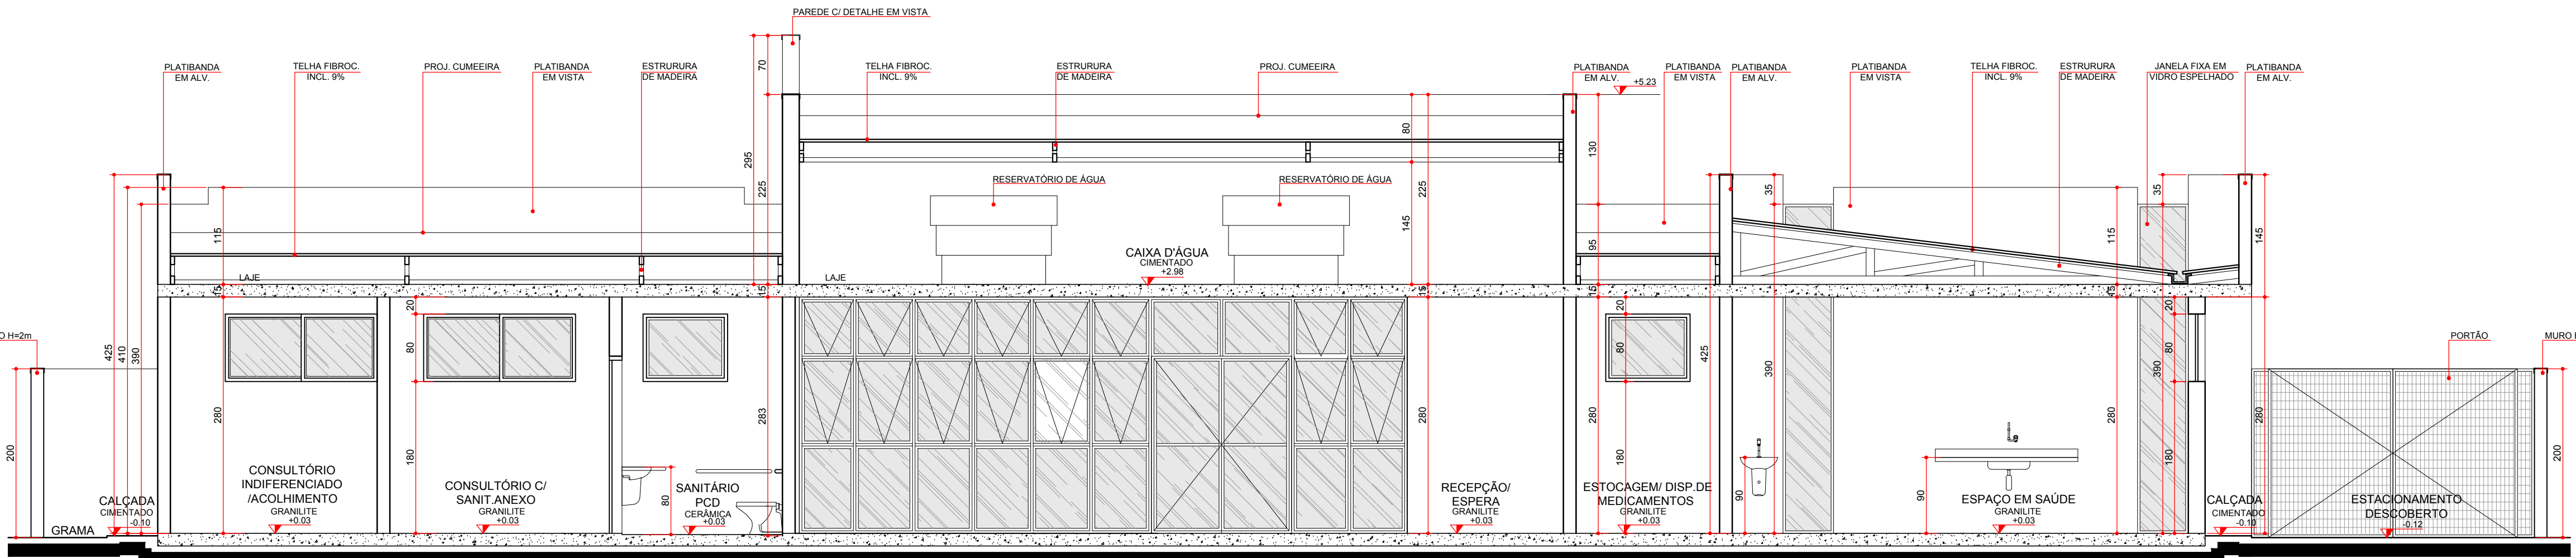

CORTE DD'
ESCALA 1:50

ÁREAS:	
Edificação	352,73m²
Marquise	22,53 m²
Laçagem de carrinhos	3,25 m²
Total	378,51 m²

OUTROS/OBSERVAÇÕES:
DEPARTAMENTO DE PLANEJAMENTO E PROJETO - SEMSA
Coordenação do Processo: ARQº Kim Gisele de Souza Tosini Costa - CAU 21.805-7

PREFEITURA	SAÚDE
SECRETÁRIO	DIRETOR

PREFEITURA MUNICIPAL DE PARANAGUÁ
ADMINISTRAÇÃO MARCELO ELIAS ROQUE
SECRETARIA MUNICIPAL DE SAÚDE
SECRETÁRIO: PAULO HENRIQUE DE OLIVEIRA

PROPRIETÁRIO: MUNICÍPIO DE PARANAGUÁ
LOCAL: RUA ANTONIO CARLOS RODRIGUES ESQUINA COM RUA EDUARDO NASCIMENTO VIANA
PRÉDIO: UNIDADE DE SAÚDE DA FAMÍLIA - PONTE 2
UNIDADE PADRÃO PARA O ESTADO DO PARANÁ

GOVERNO DO ESTADO DO PARANÁ
SECRETARIA DE INFRAESTRUTURA E LOGÍSTICA
PARANÁ EDIFICAÇÕES
SECRETARIA DE INFRAESTRUTURA

PROJETO: ARQUITETÔNICO
REFERÊNCIA:
AUTOR DO PROJETO / REGISTRO PROFI: CARLOS MARQUES CAU 43242-071
MEMORIAL DESCRITIVO E PLANEJAMENTO: TDA-CPN-CPN-16-14-000001-08

RESPONSÁVEL TÉCNICO / REGISTRO PROFI: _____

DATA: JUN/2017
ESCALA DO DESENHO: 1:50
ARQ 04 05