




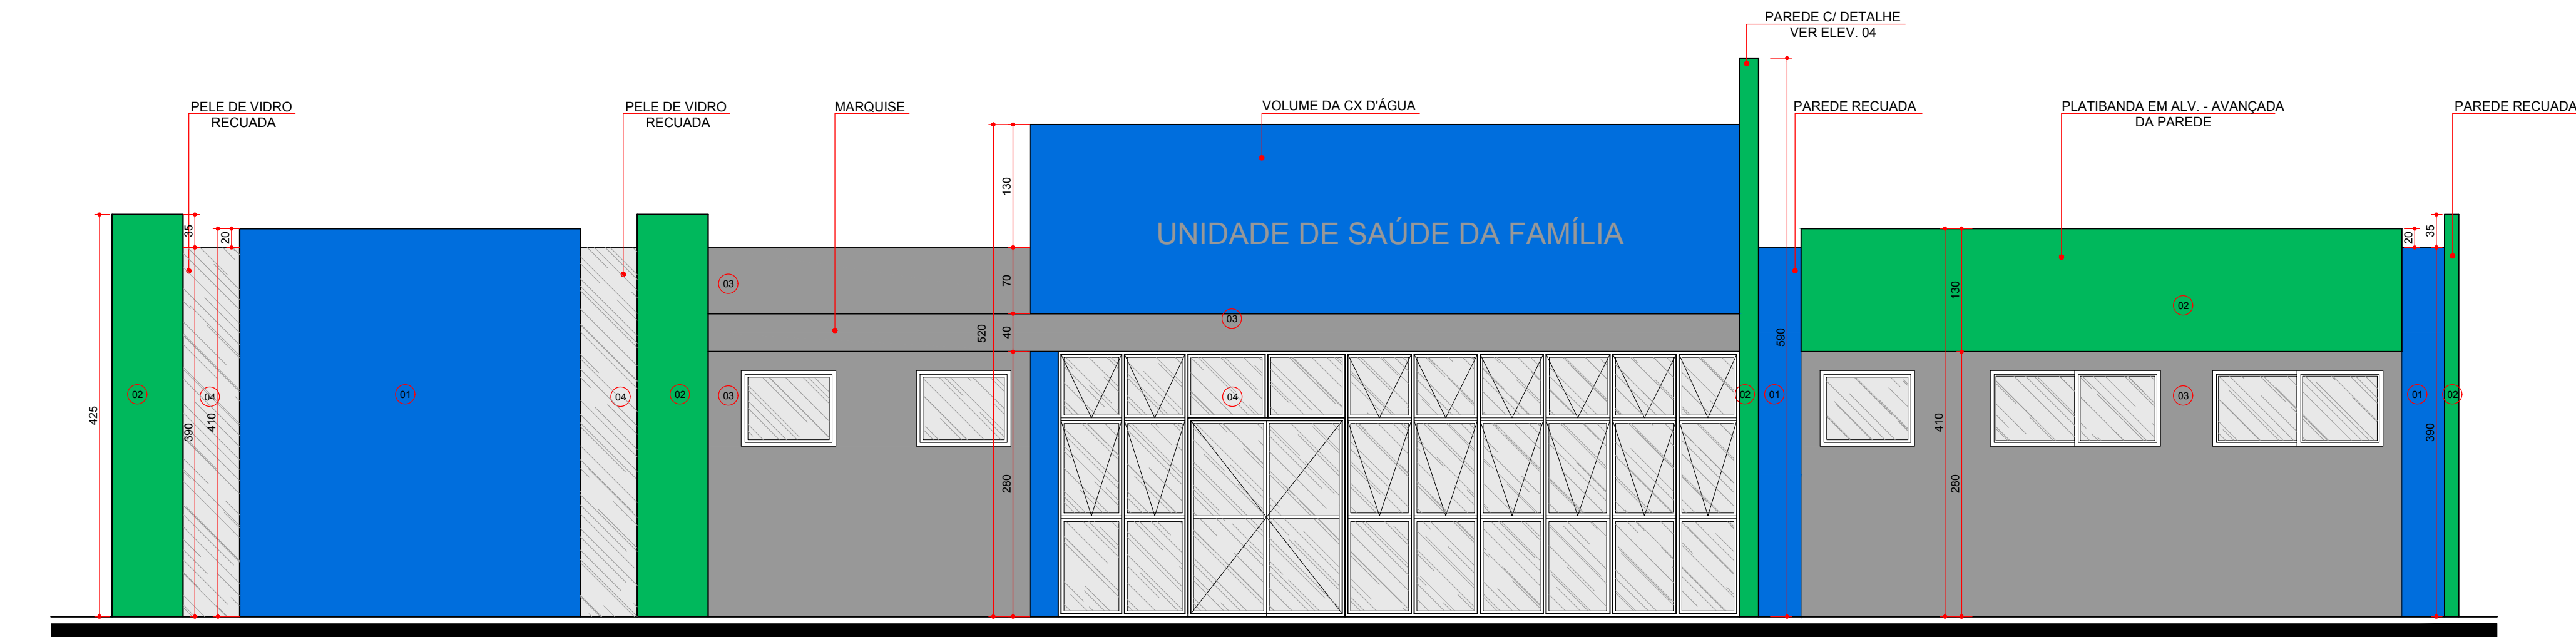


ELEVAÇÃO 01  
ESCALA 1:50

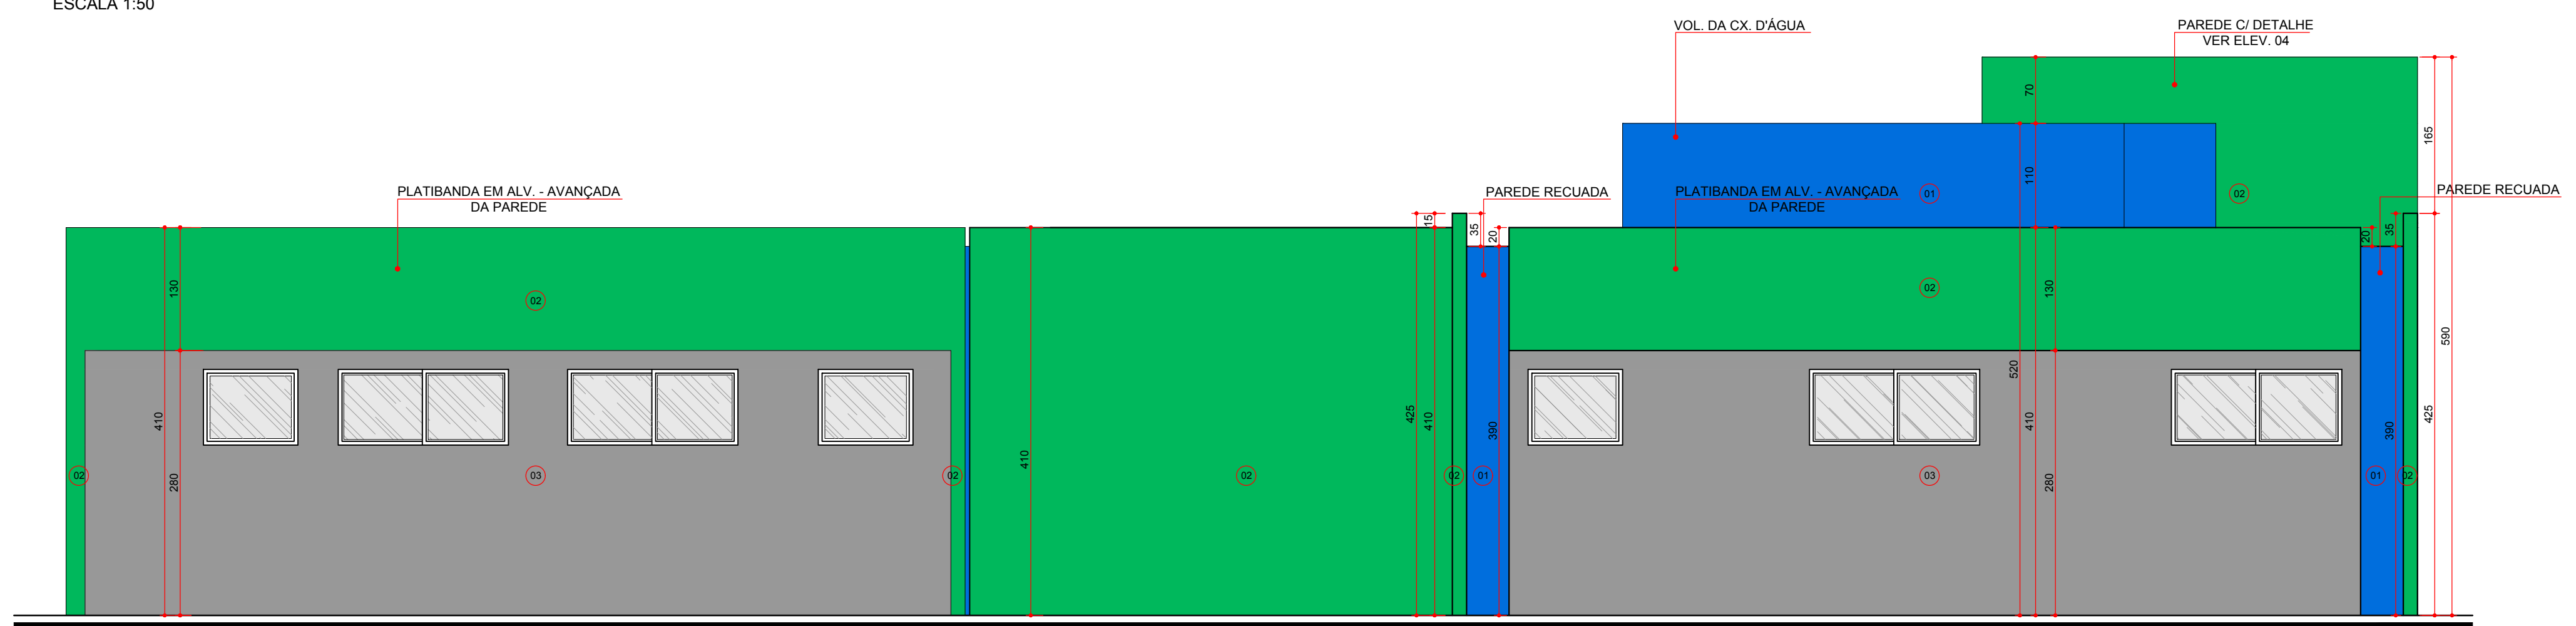


ELEVAÇÃO 02  
ESCALA 1:50

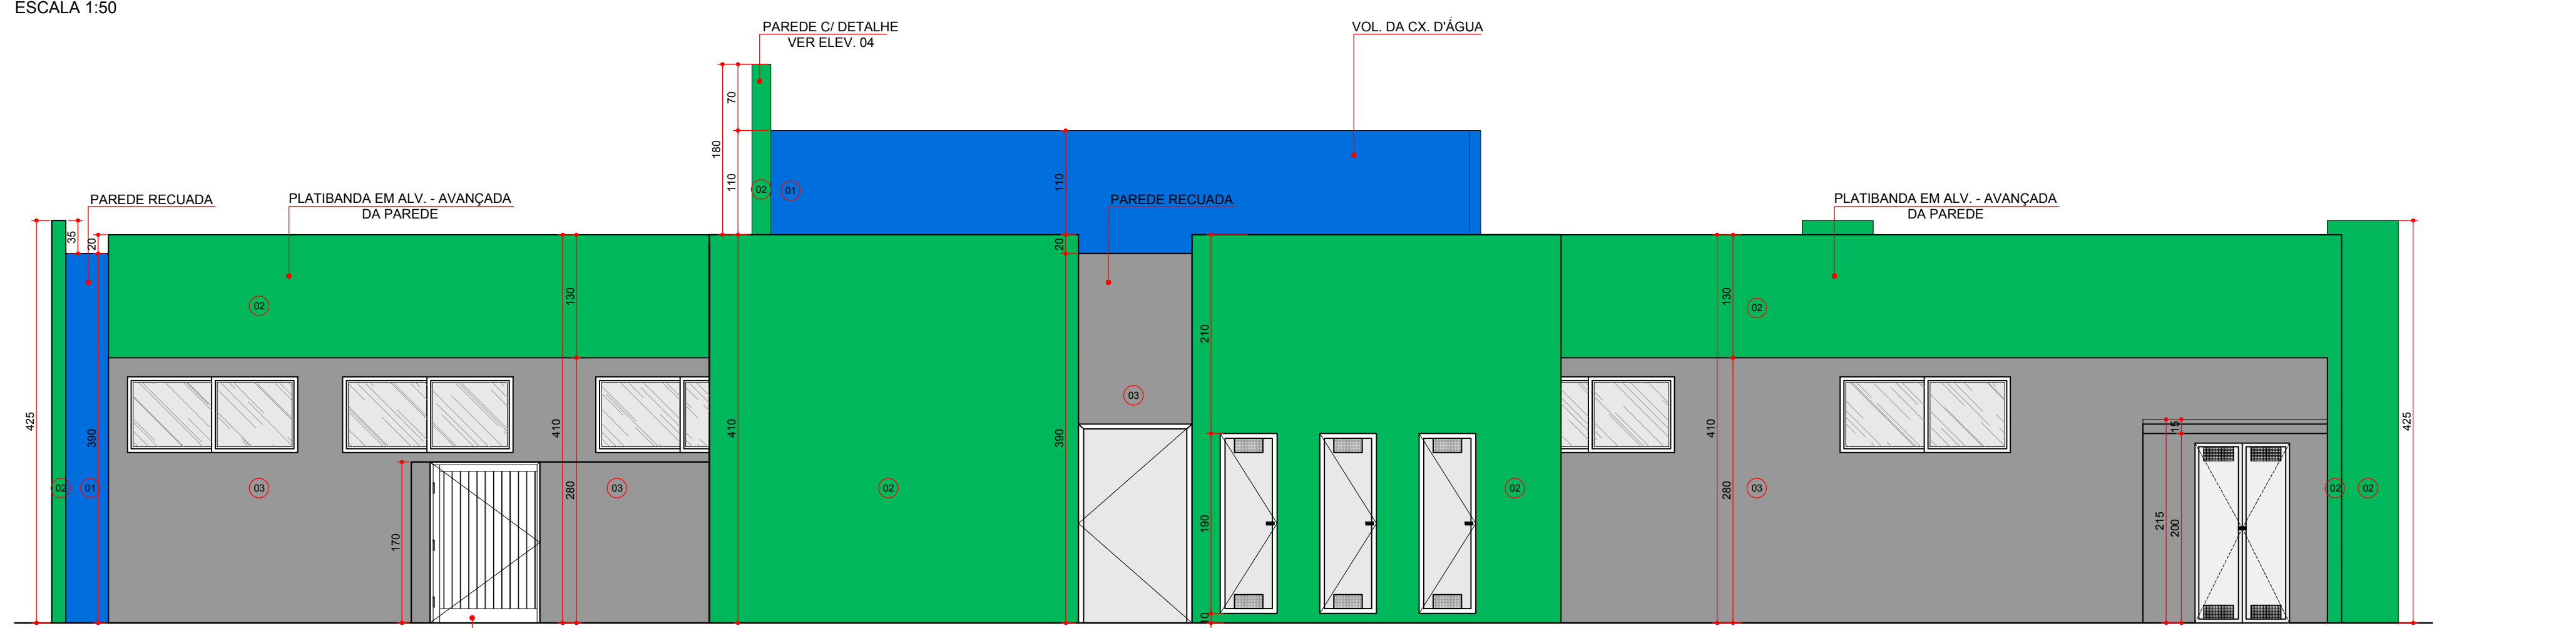

ELEVAÇÃO 03  
ESCALA 1:50

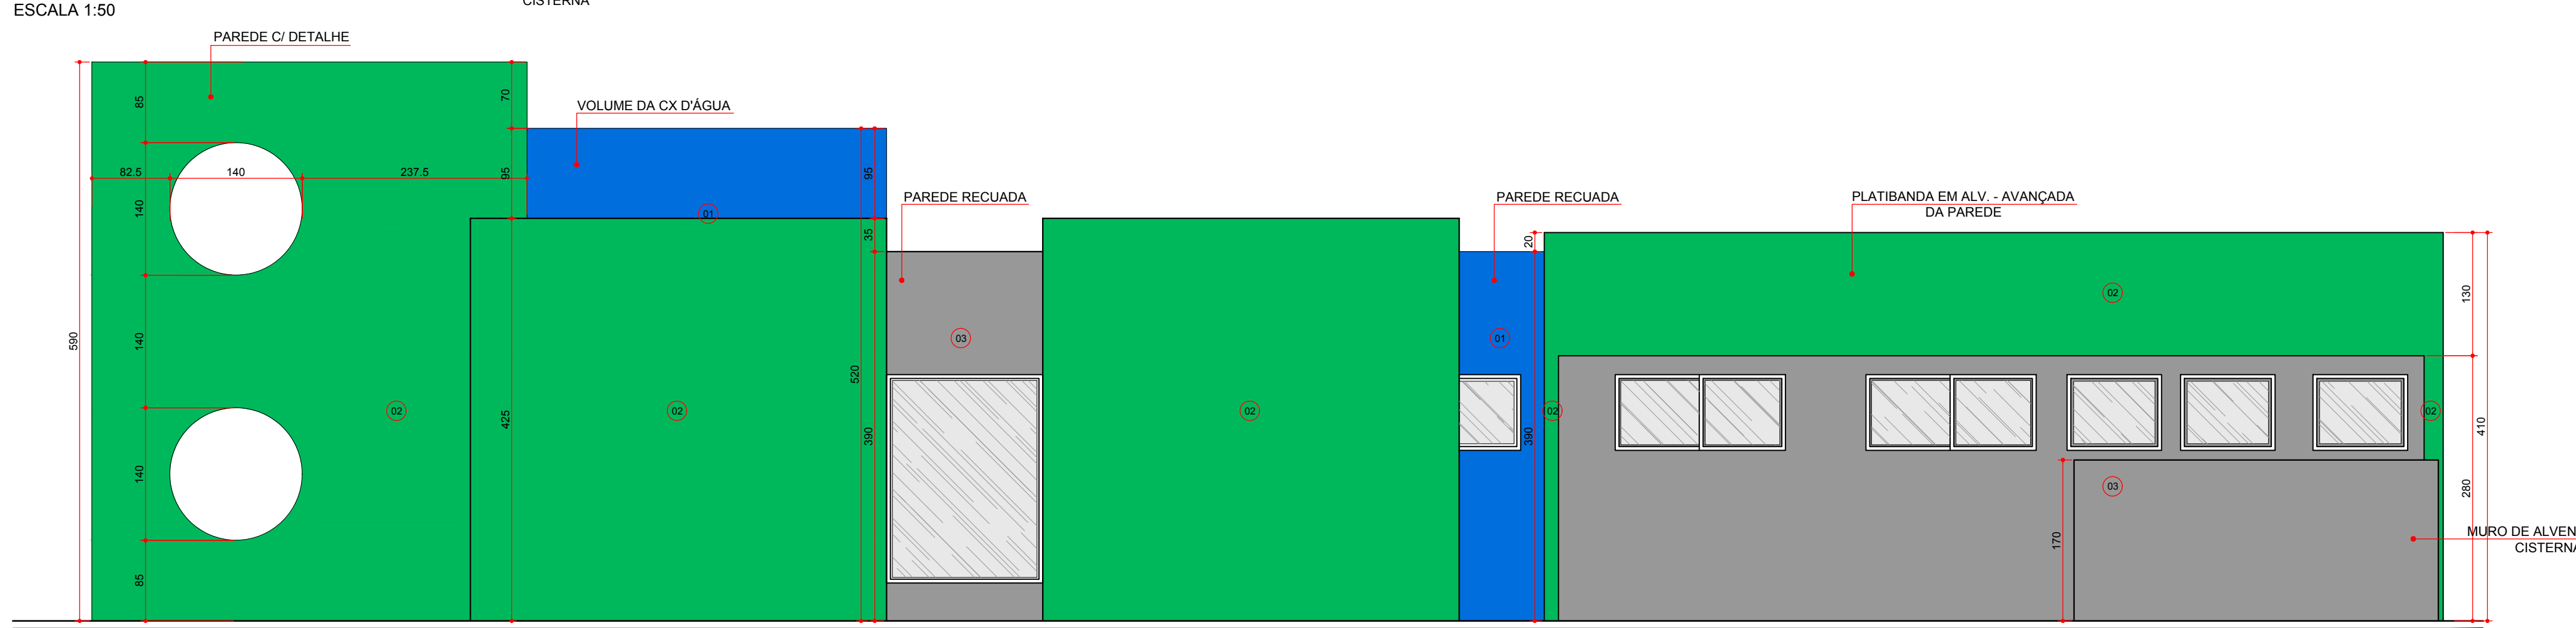

ELEVAÇÃO 04  
ESCALA 1:50

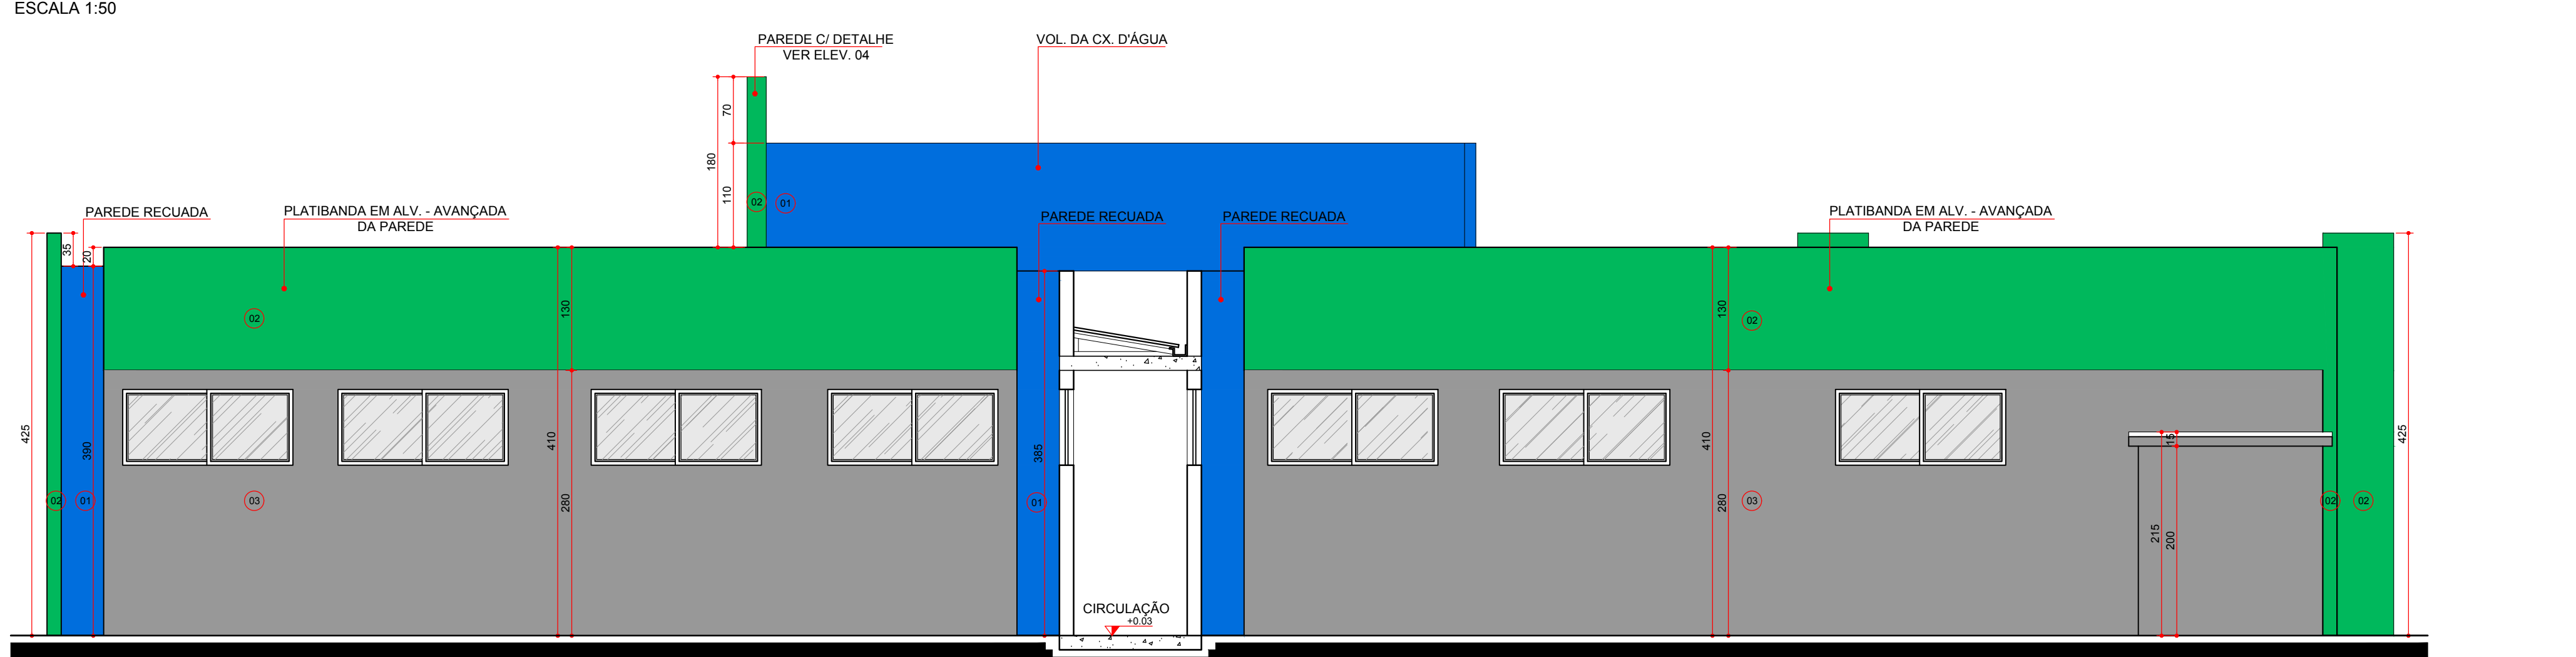

ELEVAÇÃO 05  
ESCALA 1:50



PERSPECTIVA FRONTAL - SEM ESCALA

| ESPECIFICAÇÃO DE ACABAMENTOS FACHADAS |                                              |
|---------------------------------------|----------------------------------------------|
| (1)                                   | PINTURA COM ACABAMENTO TEXTURIZADO COR AZUL  |
| (2)                                   | PINTURA COM ACABAMENTO TEXTURIZADO COR VERDE |
| (3)                                   | PINTURA COM ACABAMENTO TEXTURIZADO COR CINZA |
| (4)                                   | VERO C/ PELEÇA ESPELHADO                     |

|                    |                       |
|--------------------|-----------------------|
| ÁREAS:             |                       |
| Edificação         | 352,73m <sup>2</sup>  |
| Marquise           | 22,83 m <sup>2</sup>  |
| Laagem de caminhos | 13,30 m <sup>2</sup>  |
| Total              | 378,86 m <sup>2</sup> |

OUTROS/OBSERVAÇÕES:  
DEPARTAMENTO DE PLANEJAMENTO E PROJETO - SEMSA  
Coordenação do Processo: ARQº Kim Giselle de Souza Tosini Costa - CAU 21.805-7

|            |         |
|------------|---------|
| PREFEITURA | SAÚDE   |
| SECRETÁRIO | DIRETOR |

**PREFEITURA MUNICIPAL DE PARANAGUÁ**  
ADMINISTRAÇÃO MARCELO ELIAS ROQUE  
SECRETARIA MUNICIPAL DE SAÚDE  
SECRETÁRIO PAULO RENÉ DE OLIVEIRA

PROPRIETÁRIO: MUNICÍPIO DE PARANAGUÁ  
PROJETO: UNIDADE DE SAÚDE DA FAMÍLIA - FORTI 2  
UNIDADE PARÁIO PARA O ESTADO DO PARANÁ

LOCAL: RUA ANTÔNIO CARLOS RODRIGUES ESQUINA COM RUA EDUARDO NASCIMENTO VIANA  
BARRIO PORTO SEGURO - PARANAGUÁ - PR

**GOVERNO DO ESTADO DO PARANÁ**  
SEL - SECRETARIA DE INFRAESTRUTURA E LOGÍSTICA  
PARANÁ EDIFICAÇÕES  
GERÊNCIA DE PROJETOS

PROJETO: **ARQUITETÔNICO**  
REFERÊNCIA: **ELEVAÇÕES**  
AUTOR DO PROJETO / REGISTRO PROF.: CARLOS MARCELO CAU 42842-PRP  
RESPONSÁVEL TÉCNICO E PLANEJAMENTO: LUIZ APRI CAU 058 946 9800001-21

DATA: JUN/2017  
ESCALA: 00 00000000 1:50  
**ARQ 05 05**