
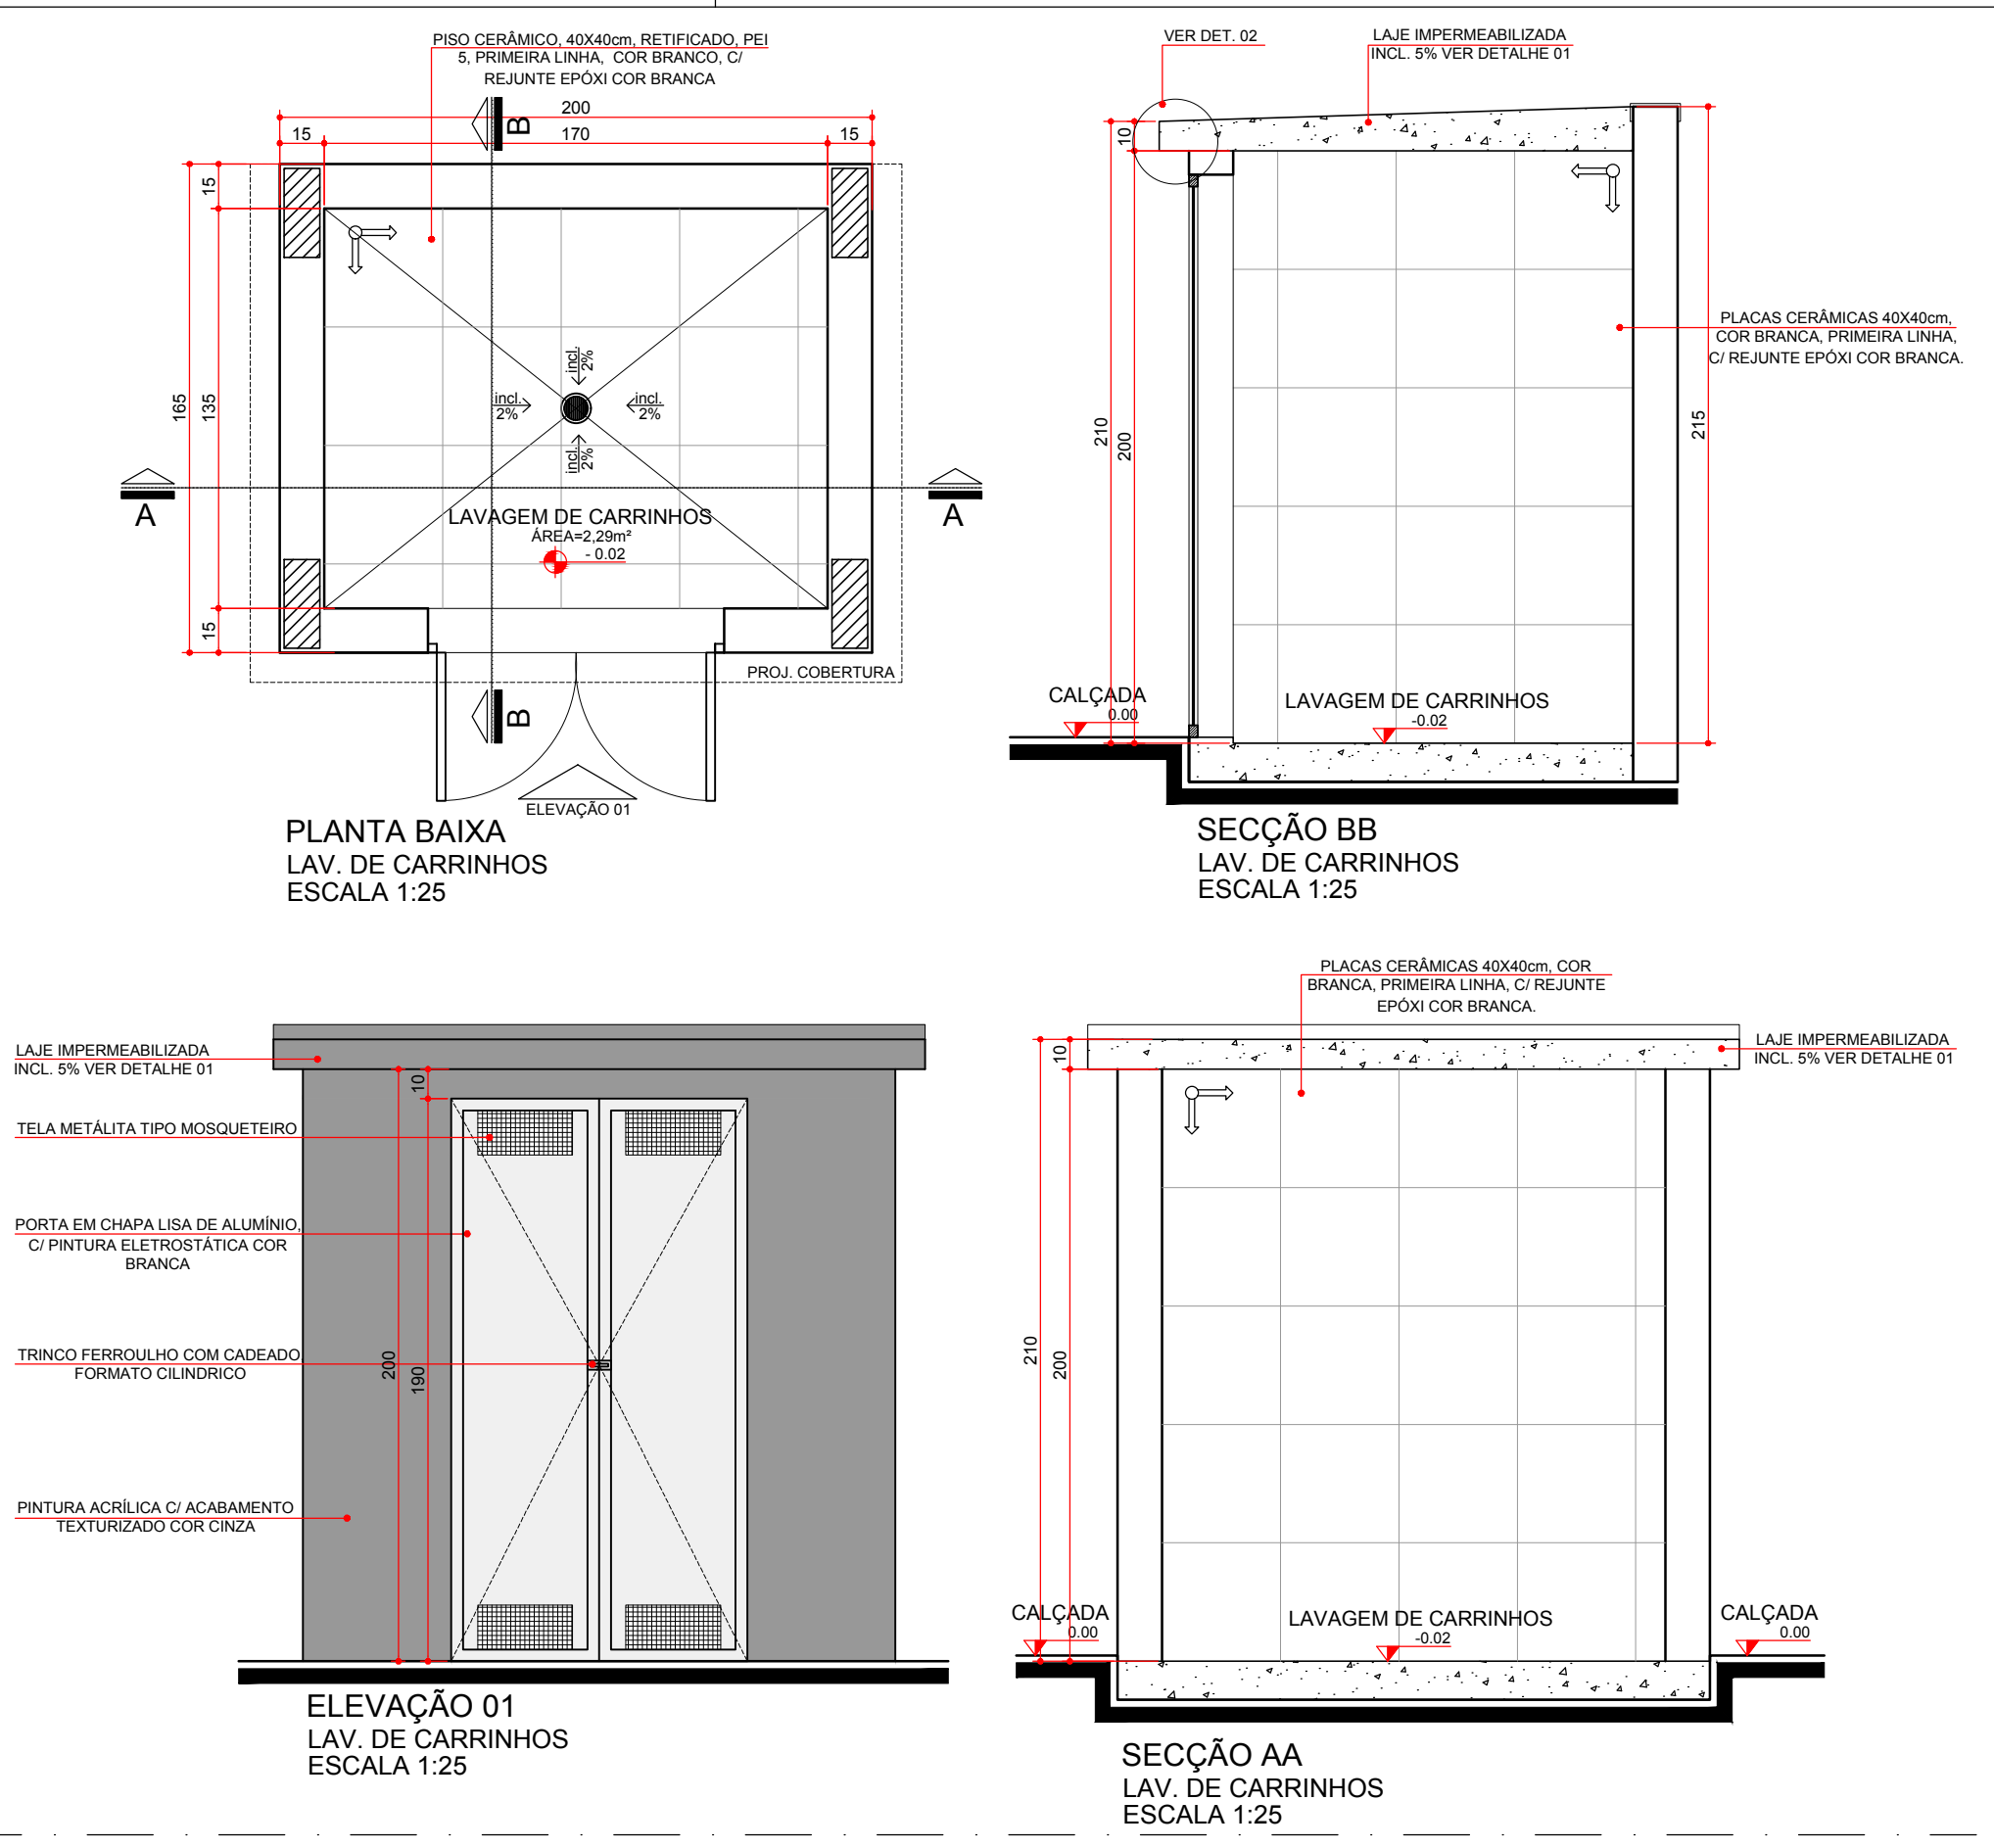


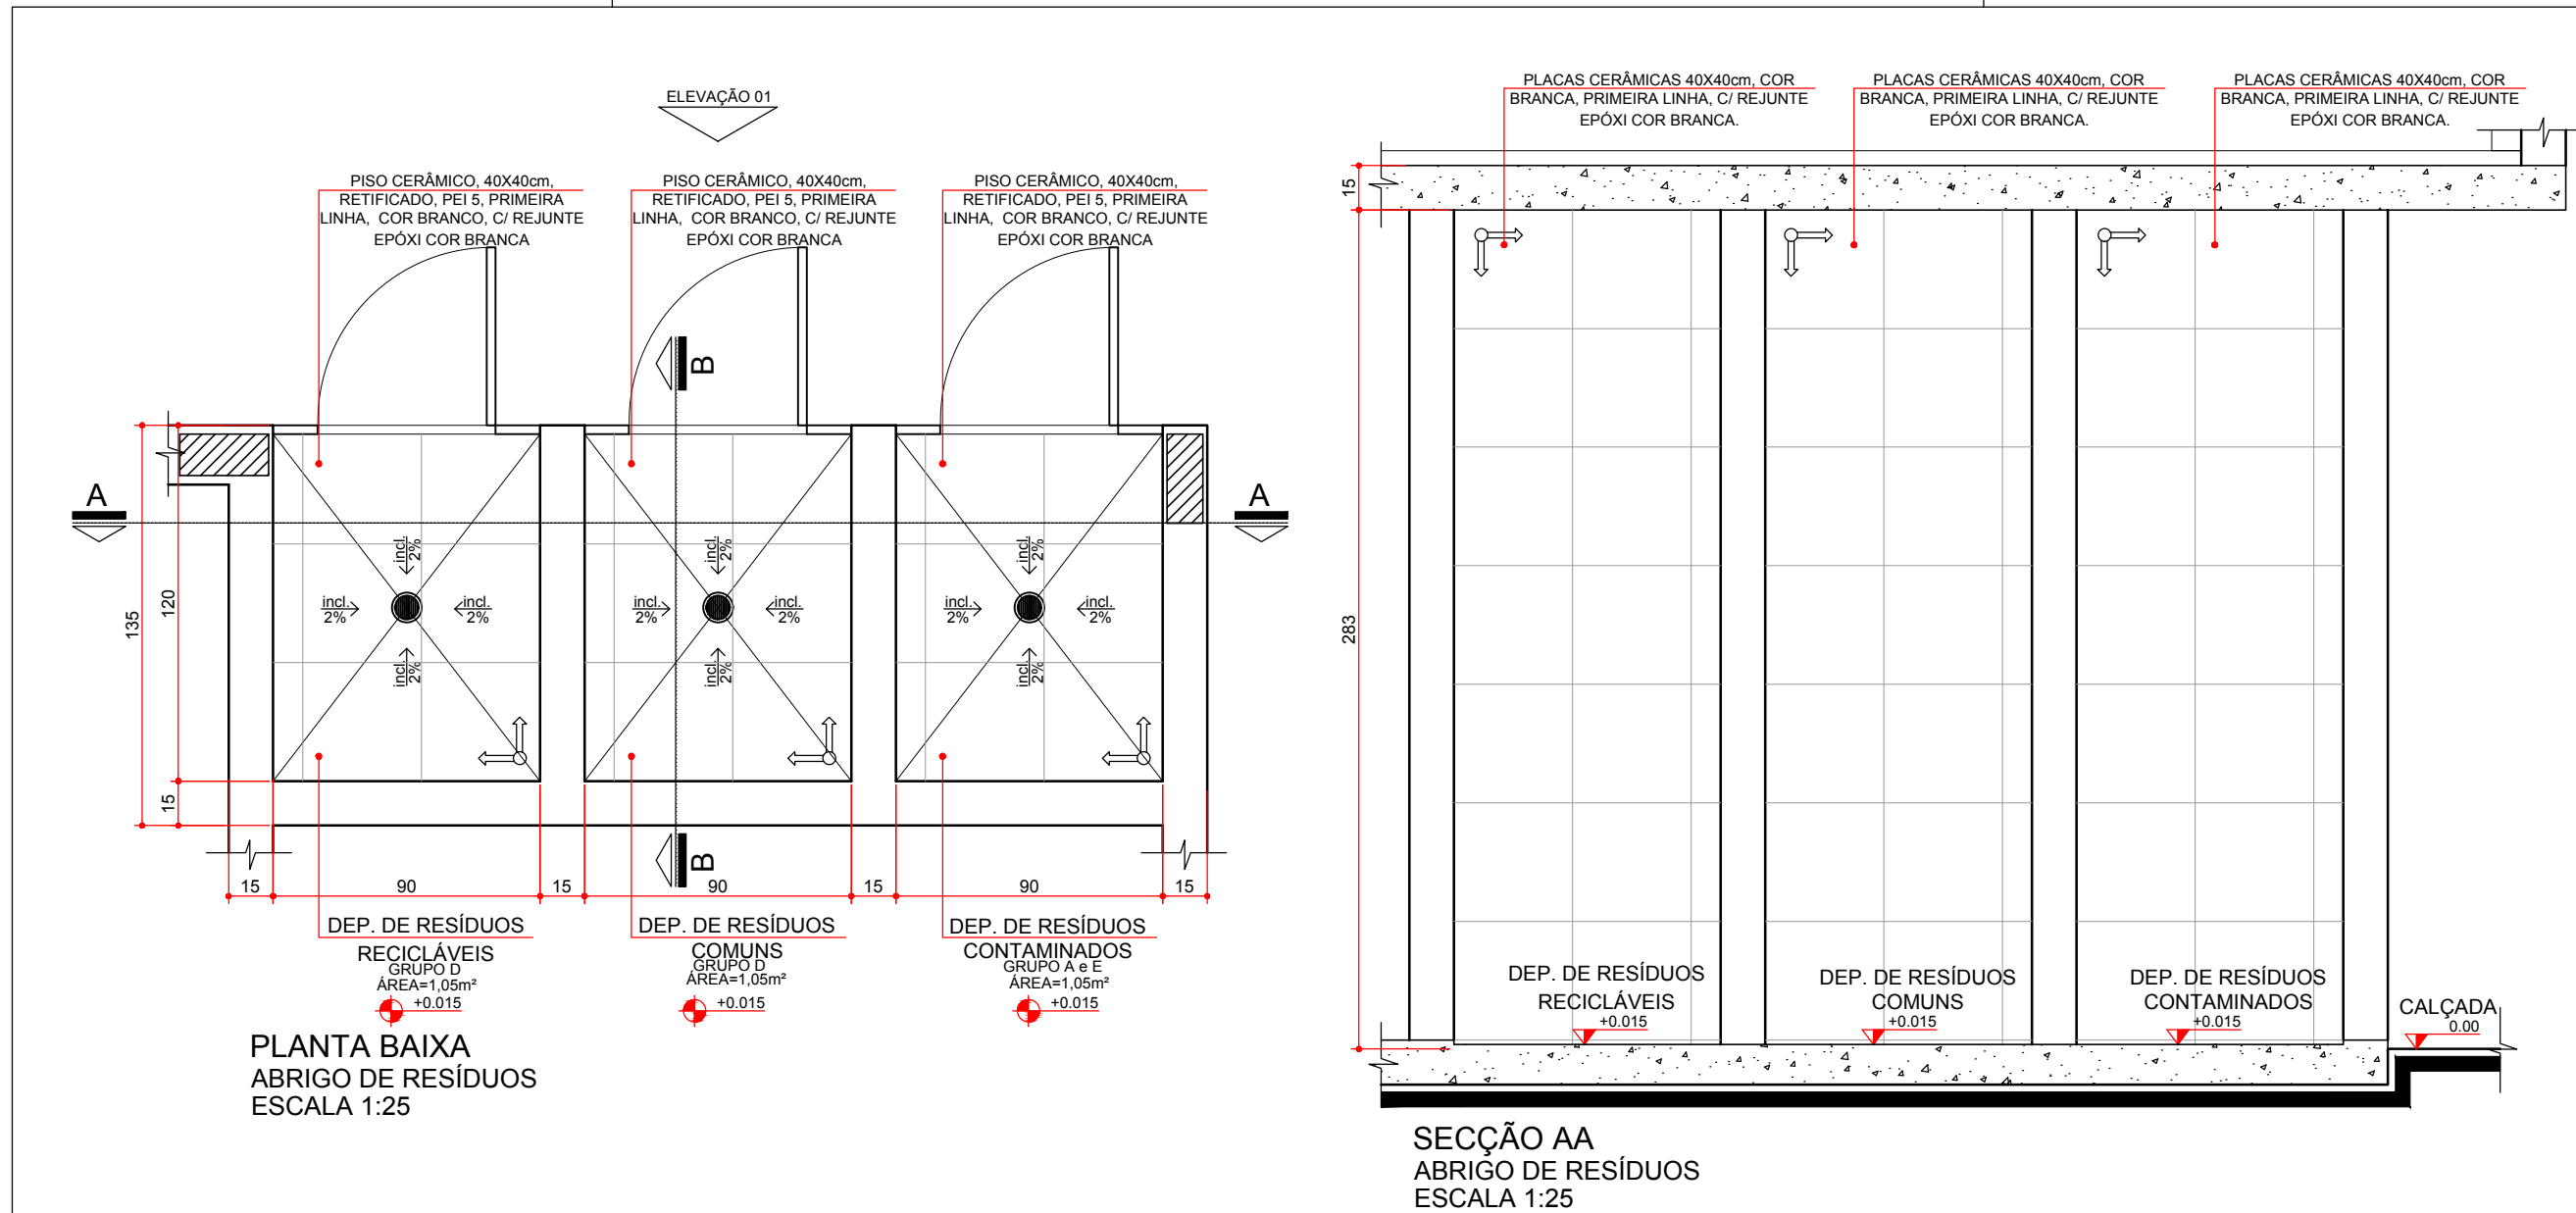

DETALHE 1
IMPERM. DA LAJE
S/ ESCALA

DETALHE 2
ESCALA 1:10

PREFEITURA MUNICIPAL DE PARANAGUÁ
ADMINISTRAÇÃO MARCELO ELIAS ROQUE
SECRETARIA MUNICIPAL DE SAÚDE
SECRETÁRIO: PAULO HENRIQUE DE OLIVEIRA

GOVERNO DO ESTADO DO PARANÁ
SEIL - SECRETARIA DE INFRAESTRUTURA E LOGÍSTICA
PARANÁ EDIFICAÇÕES
GERÊNCIA DE PROJETOS

PROJETO:
DETALHAMENTO - ARQUITETÔNICO

DET. DE RESÍDUOS E LAV. CARRINHOS

AUTOR DO PROJETO / REGISTRO PROF.: CARLOS MARCHESI/ CAU: A32642-8/PR
MEP-ARQUITETURA E PLANEJAMENTO LTDA-EPN/ CNPJ 08.164.906/0001-28

RESPONSÁVEL TÉCNICO / REGISTRO PROF.: _____

DATA: JUN/2017
ESCALA DO DESENHO: 1:50

ARQ 06 10