


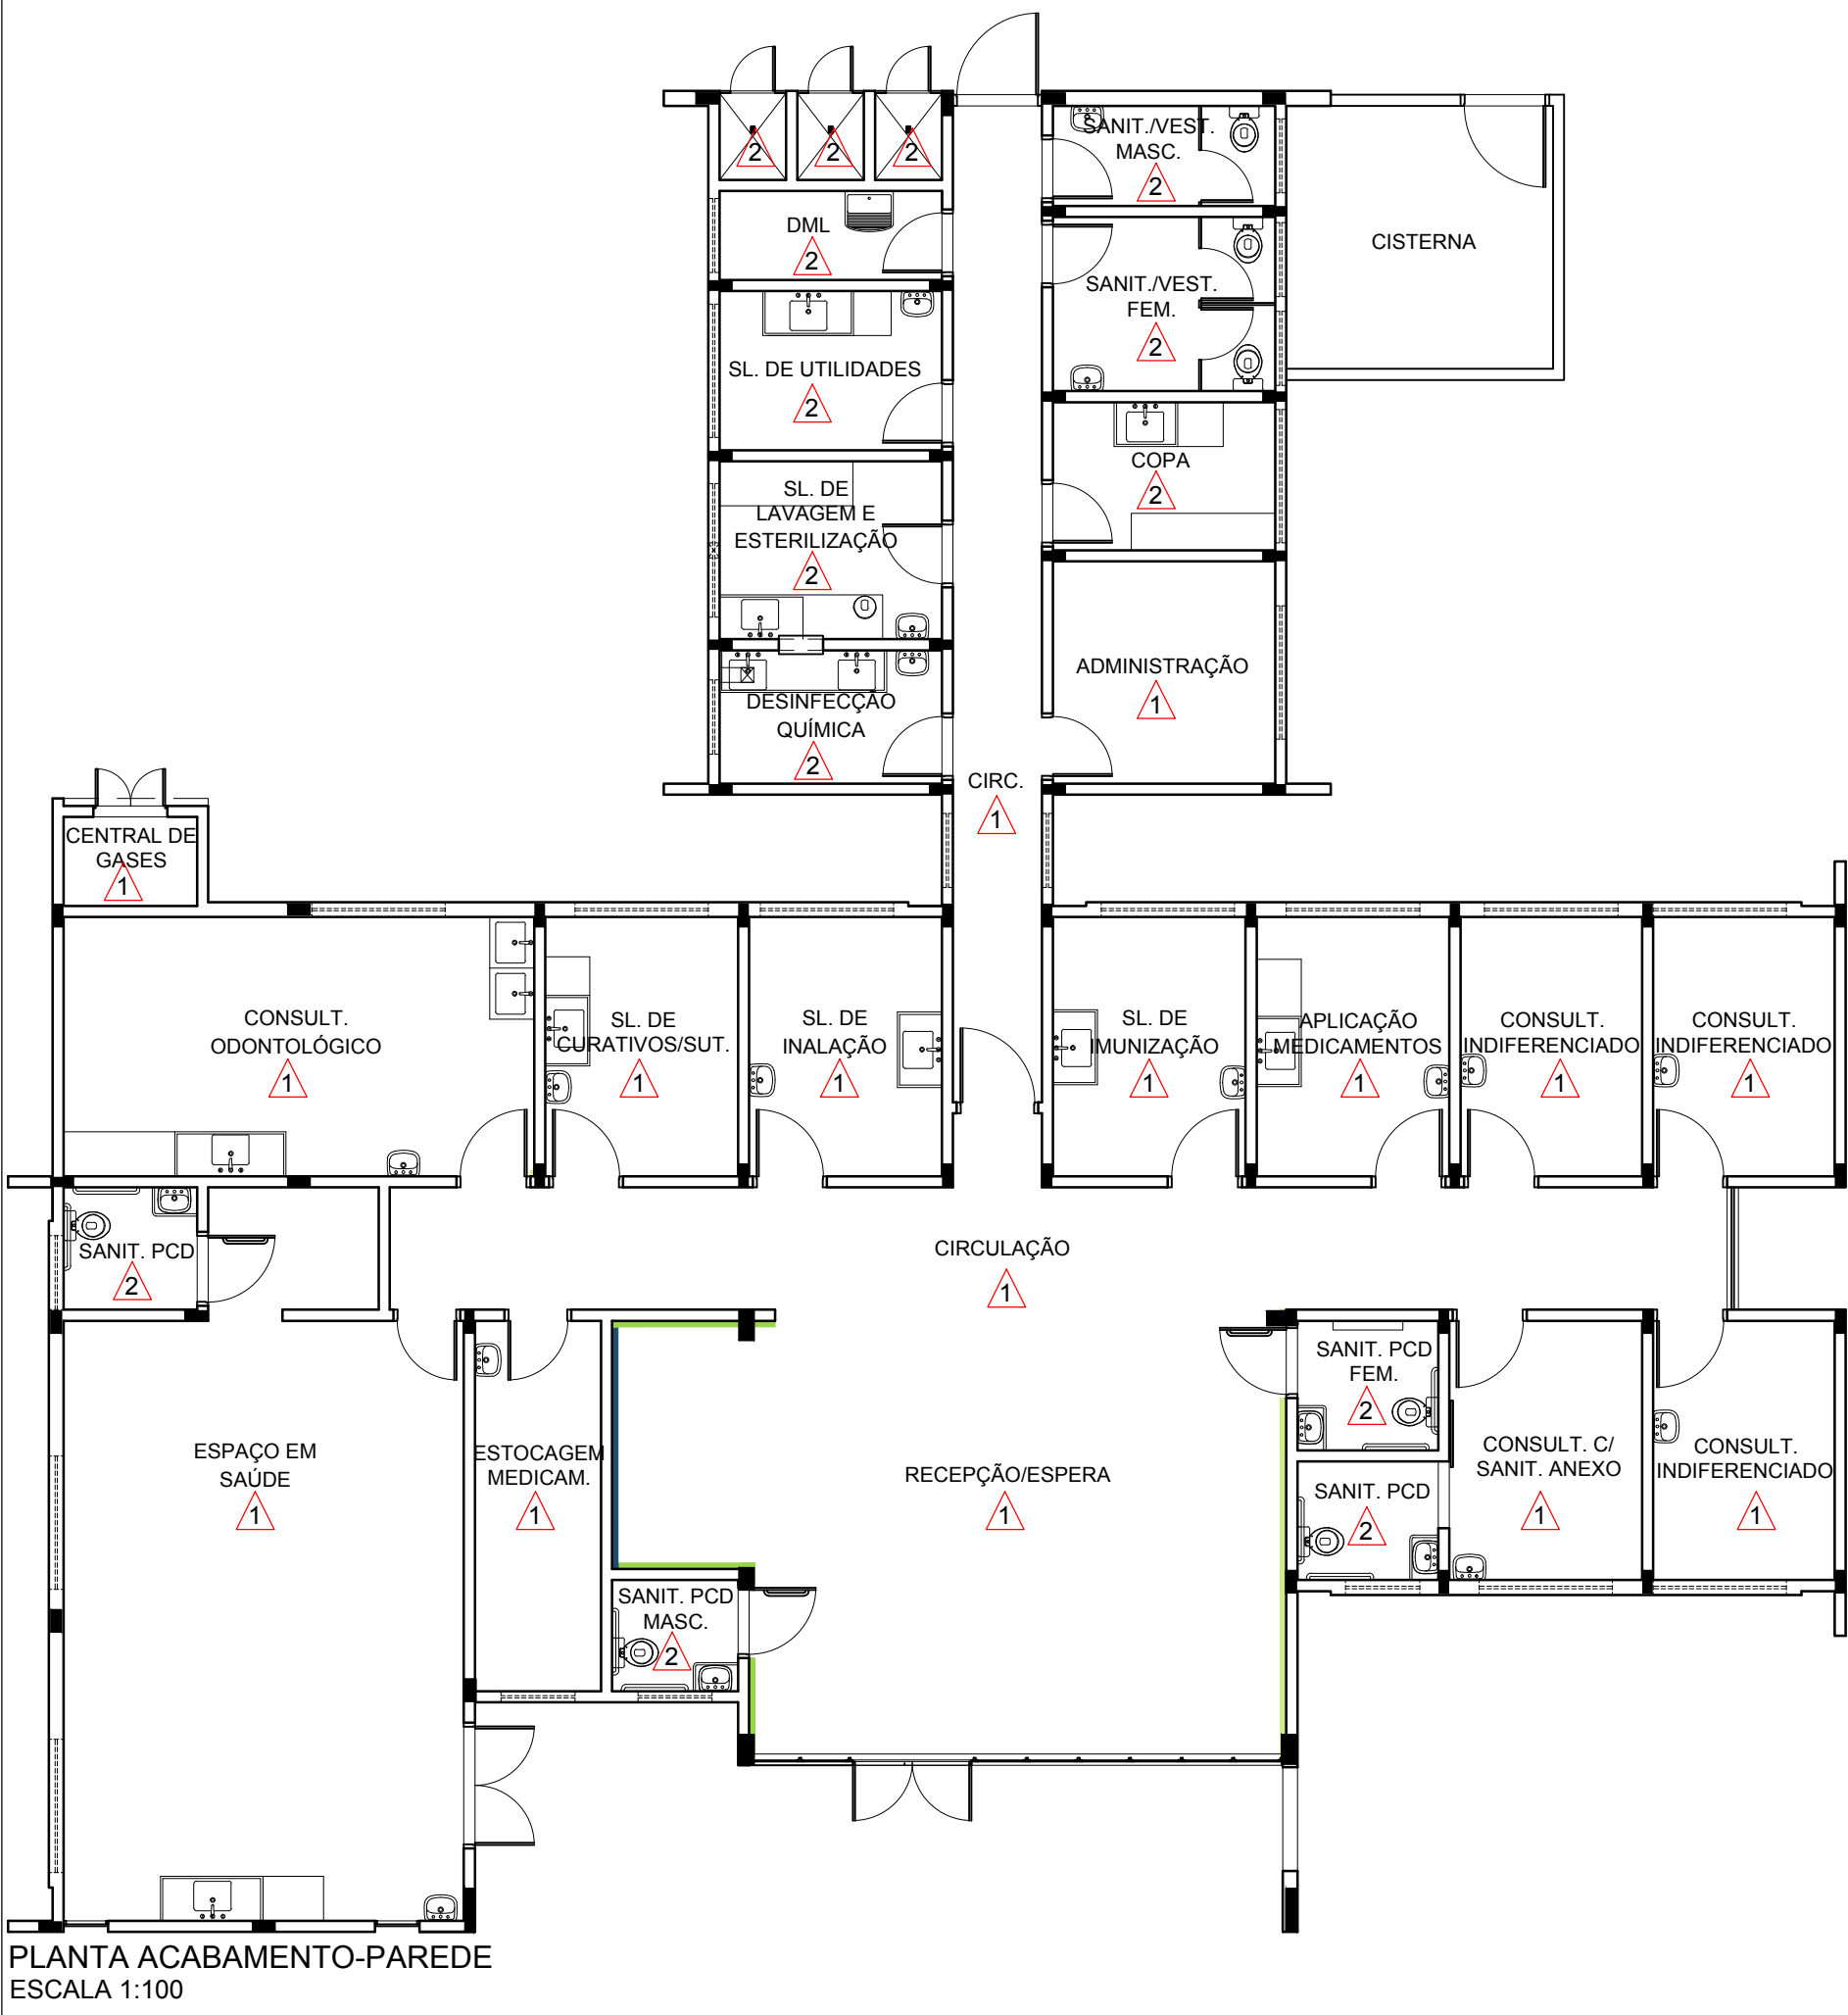

- LEGENDA - ACABAMENTO PAREDE
- 1 PAREDES EM ALVENARIA COM PINTURA ACRÍLICA SEMI-BRILHO SOBRE MASSA ACRÍLICA COR BRANCO GELO
 - 2 PLACAS CERÂMICAS 40X40cm, COR BRANCA, PRIMEIRA LINHA, C/ REJUNTE EPÓXI COR BRANCA.
 - PAREDE C/ PINTURA ACRÍLICA SEMI-BRILHO SOBRE MASSA ACRÍLICA, COR AZUL MARINHO
 - PAREDE C/ PINTURA ACRÍLICA SEMI-BRILHO SOBRE MASSA ACRÍLICA, VERDE CLARO PASTEL
 - PAREDE C/ PINTURA ACRÍLICA SEMI-BRILHO SOBRE MASSA ACRÍLICA, VERDE CLARO
- OBSERVAÇÃO:
- AS CORES DEFINIDAS PARA AS PAREDES SEGUIRAM A PALETA DE CORES UTILIZADA NA COMUNICAÇÃO VISUAL DAS USFs.



PREFEITURA MUNICIPAL DE PARANAGUÁ

ADMINISTRAÇÃO MARCELO ELIAS ROQUE
SECRETARIA MUNICIPAL DE SAÚDE
SECRETÁRIO: PAULO HENRIQUE DE OLIVEIRA

PROPRIETÁRIO:
MUNICÍPIO DE PARANAGUÁ

PROJETO:
UNIDADE DE SAÚDE DA FAMÍLIA- PORTE 2
UNIDADE PADRÃO PARA O ESTADO DO PARANÁ

LOCAL:
RUA ANTÔNIO CARLOS RODRIGUES ESQUINA COM RUA EDUARDO NASCIMENTO VIANA
BAIRRO PORTO SEGURO - PARANAGUÁ - PR

 **GOVERNO DO ESTADO DO PARANÁ**
SEIL - SECRETARIA DE INFRAESTRUTURA E LOGÍSTICA
PARANÁ EDIFICAÇÕES
GERÊNCIA DE PROJETOS

PROJETO:
DETALHAMENTO - ARQUITETÔNICO

REFERÊNCIA:
DET. DE ACABAMENTOS-PAREDE

AUTOR DO PROJETO / REGISTRO PROF: CARLOS MARCHESI/ CAU: A32842-9/PR
MEP-ARQUITETURA E PLANEJAMENTO LTDA-EPP/ CNPJ:06.164.906/0001-28

RESPONSÁVEL TÉCNICO / REGISTRO PROF: _____

DATA: JUN/2017

ESCALA DO DESENHO: 1:50

ARQ
08 10