



PLANTA ESTRUTURA  
ESCALA 1:50

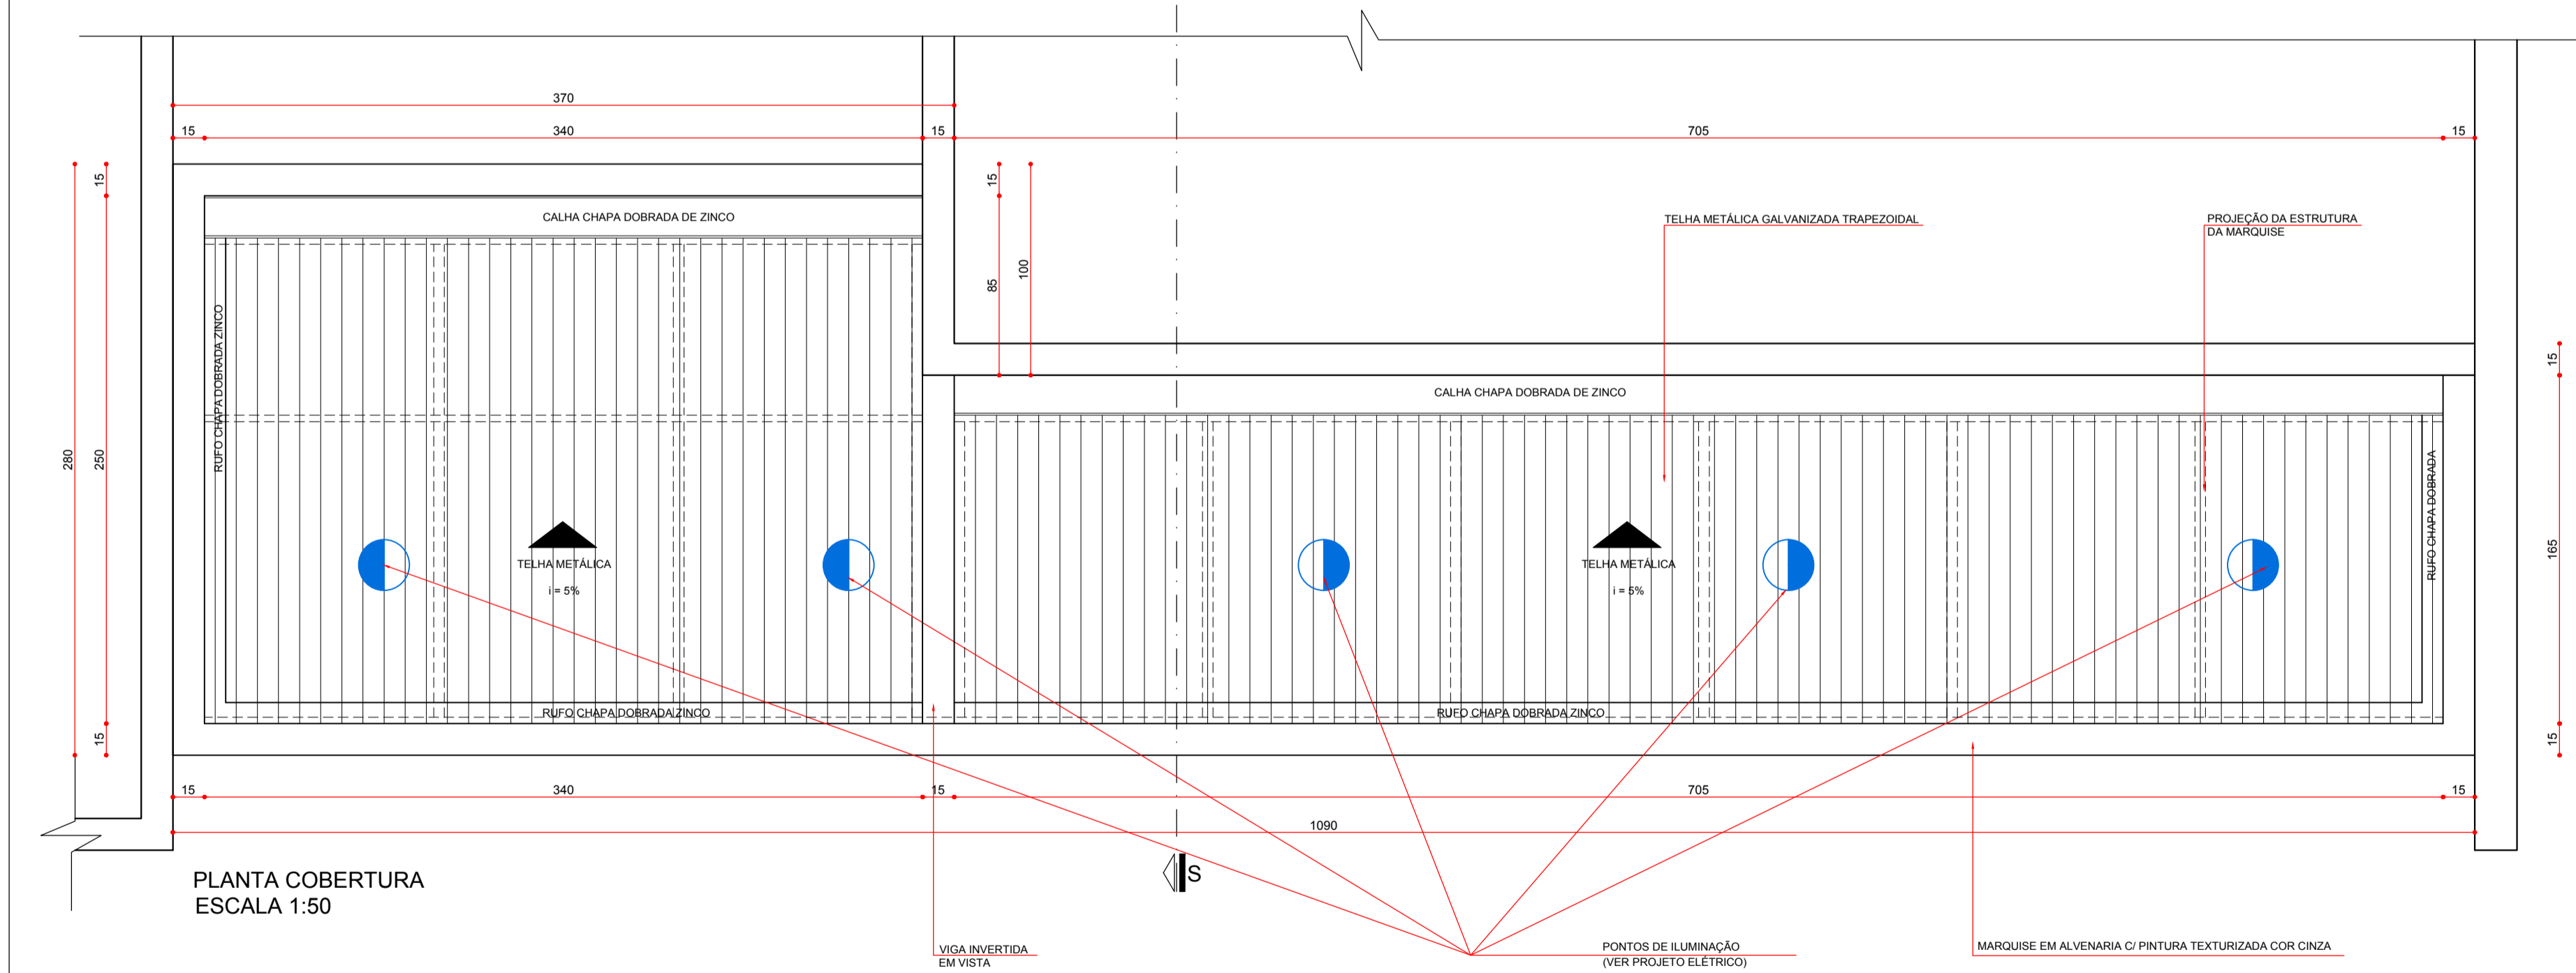

PLANTA COBERTURA  
ESCALA 1:50

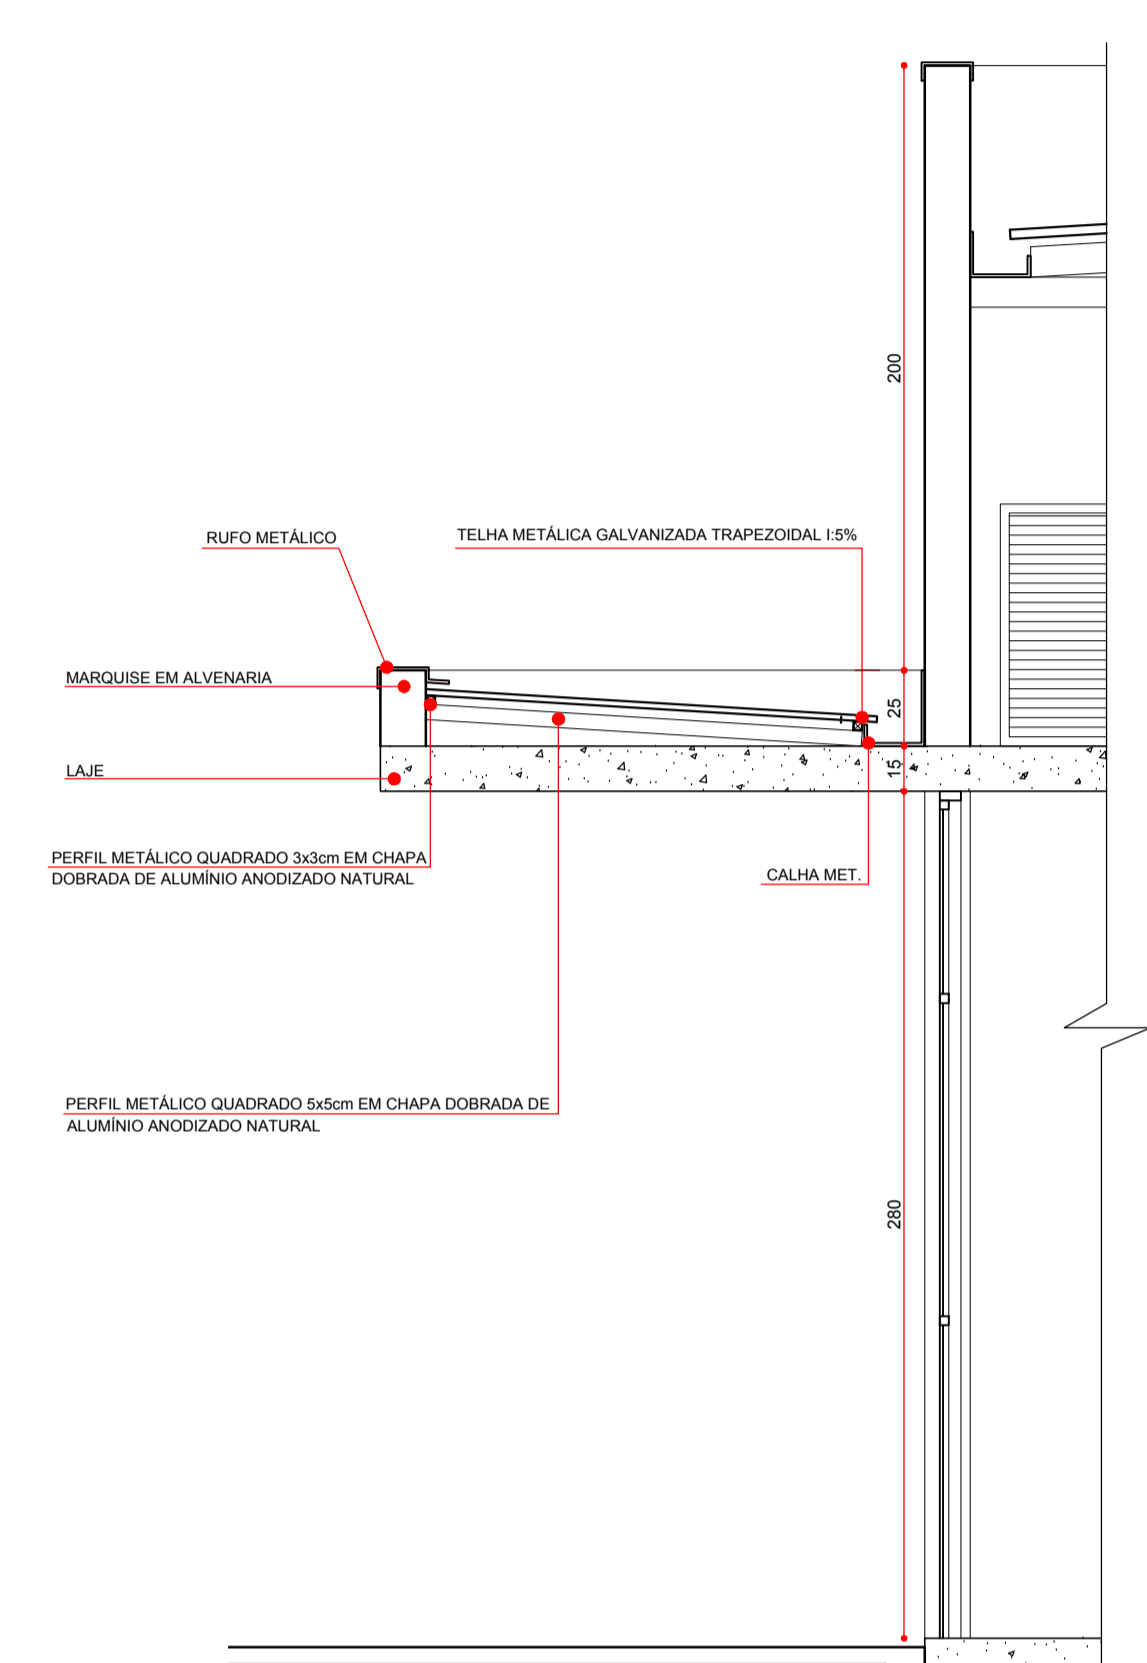

SEÇÃO  
ESCALA 1:50

OBSERVAÇÕES:  
 - ESTE DETALHAMENTO DA MARQUISE, INTEGRANTE DO PROJETO EXECUTIVO DE ARQUITETURA, SERVE PARA DEMONSTRAR AS CARACTERÍSTICAS DESEJADAS E NÃO EXCLUI A NECESSIDADE DE UM PROJETO ESTRUTURAL PARA A MESMA.  
 - AS MEDIDAS DAS SEÇÕES QUE CONSTITUEM OS PERFIS METÁLICOS UTILIZADOS DEVERÃO SER REVISADAS PELO ENGENHEIRO RESPONSÁVEL PELA OBRA.  
 - A PRUMADA DAS TUBULAÇÕES DAS MARQUISES DEVERÁ SEGUIR O PROJETO HIDRÁULICO, VERIFICAR A INCLINAÇÃO DAS CALHAS PARA QUE ESTAS SEJAM DIRECIONADAS PARA O TUBO DE QUIDA.

**PREFEITURA MUNICIPAL DE PARANAGUÁ**  
 ADMINISTRAÇÃO MARCELO ELIAS ROQUE  
 SECRETARIA MUNICIPAL DE SAÚDE  
 SECRETÁRIO: PAULO HENRIQUE DE OLIVEIRA

PROPRIETÁRIO: MUNICÍPIO DE PARANAGUÁ  
 PROJETO: UNIDADE DE SAÚDE DA FAMÍLIA - PORTE 2 UNIDADE PADRÃO PARA O ESTADO DO PARANÁ

LOCAL: RUA ANTÔNIO CARLOS RODRIGUES ESQUINA COM RUA EDUARDO NASCIMENTO VIANA SAUBO PORTO SEGURO - PARANAGUÁ - PR

GOVERNO DO ESTADO DO PARANÁ  
 SECRETARIA DE INFRAESTRUTURA E LOGÍSTICA  
 PARANÁ EDIFICAÇÕES  
 GERÊNCIA DE PROJETOS

PROJETO: **DETALHAMENTO - ARQUITETÔNICO**  
 REFERÊNCIA:  
 DETALHAMENTO DE MARQUISE  
 AUTOR DO PROJETO / REGISTRO PROF.: CARLOS MARCHESE/CAU/ A32842-8/PR  
 MEP-ARQUITETURA E PLANEJAMENTO LTDA-EPP/ CNPJ: 06.164.906/0001-28

DATA: JUN/2017  
 ESCALA DO DESENHO: 1:50

RESPONSÁVEL TÉCNICO / REGISTRO PROF.: \_\_\_\_\_

**ARQ 09 10**