

ESPECIFICAÇÕES:

1 - ALVENARIA

- PA1 ALVENARIA DE TIJOLOS MAROMBADOS FACE EXTERNA APARENTE
- PA2 ALVENARIA DE TIJOLOS FURADOS REVESTIDOS DOS DOIS LADOS
- PA3 ALVENARIA DE ELEMENTO VAZADO

2 - REVESTIMENTOS

- R1 BASE EM CERÂMICA 20X22 P1-3 COR BRANCO GELO
- R2 CERÂMICA 10x10cm (AZUL, VERMELHA OU AMARELA)
- R3 EMASAMENTO E PINTURA ACRILICA ACETINADA
- R4 TEXTURA ACRILICA EFEITO GRAFATTO COM PINTURA ACRILICA
- R5 RODAPÃO DE 10 cm EM MADEIRA NATURAL, ACABAMENTO EM VERNIZ ACETINADO
- R6 PINTURA ACRILICA ACETINADA COR MARFIM SOBRE MASSA PVA (VER NOTAS)
- R7 RODAPÉ DE GRANITITA OU CERÂMICA 10cm
- R8 TIJOLO A VISTA COM APLICAÇÃO DE SILICONE
- R9 CONCRETO APARENTE
- R10 VIDRO LAMINADO 4mm ESPELHADO COLADO SOBRE REBOCO

3 - QUADROS

- Q1 QUADRO-GIZ - MASSA COM DESEMP. CLIMATIZADO MELAMINICO VERDE
- Q2 QUADRO-MURAL - MURAL FUNDO EM CORTIÇA REVESTIDO DE FELTRO
- Q3 QUADRO-BRANCO - LAMINADO MELAMINICO BRILHANTE BRANCO

NOTAS

- MEDIDAS EM CENTÍMETROS, NUNCA EM METROS
 - QUANDO NECESSÁRIO, O PROJETO ESTRUTURAL DEVE SER CONSULTADO PARA SE VERIFICAR OS ALINHAMENTOS E REVESTIMENTOS PERTENCENTES AO PROJETO DE DETALHAMENTO
 - PARA ALTERAÇÃO DAS CORES INTERNAS DAS PAREDES CONSULTAR O CADERNO DE ESTUDO DE CORES
 - EM CASO DE CONFLITO DE INFORMAÇÕES ENTRE O PROJETO GRÁFICO E O CADERNO DE ESPECIFICAÇÕES, PREVALECE A INFORMAÇÃO CONTIDA NO DESENHO.
 - ALTERAÇÕES NESTE PROJETO SOMENTE COM AUTORIZAÇÃO EXPRESSA DO FNDE
- REFERÊNCIAS:**
- CADERNO DE COMPONENTES
 - PLANILHA DE QUANTITATIVOS E TIPOLOGIA ESPECIFICA DO PROJETO
 - CADERNO DE ENCARGOS
 - MANUAL DE PROJETO
 - ESTUDO DE CORES



PRON/FÂNCIA — ESPAÇO EDUCATIVO INFANTIL

ENGENHEIRO:

MUNICÍPIO — UF:

PROPRIETÁRIO: FUNDO NACIONAL DE DESENVOLVIMENTO DA EDUCAÇÃO - FNDE

AUTORES DO PROJETO: FERNANDA FRANÇA BALMANT - CREA PR 86802/0

RESPONSÁVEL TÉCNICO: MONIZE CARRARA DE LIMA - CREA PR 89259/0

PROPRIETÁRIO

AUTOR DO PROJETO: GBA-04-1-CGBA

AUTOR DO PROJETO: CBA-...


RESP. TÉCNICO: GBA

DLEFO CHEIA RA


PROJETO TIPO C

ARQUITETURA


CONSERVAÇÃO	ESCALA	FRANCHA
REVISÃO	1/75	04/13
FECHADO	1/75	
R.00		
R.00	DATA EMISSÃO	
R.00	JAN/2009	

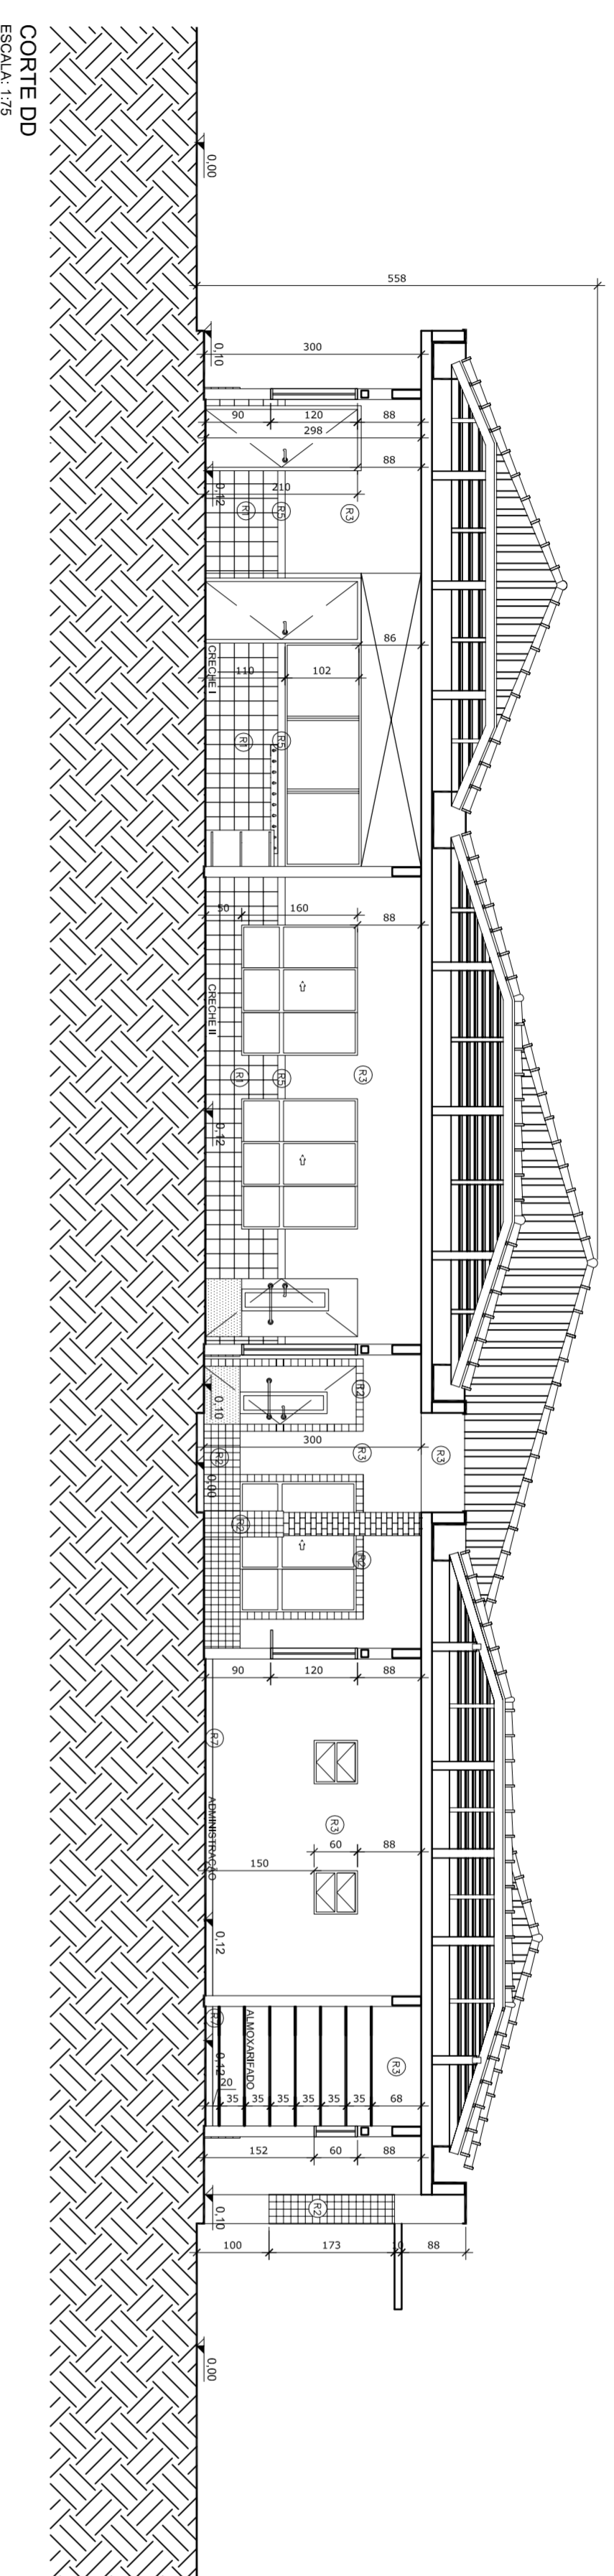


CORTE DD
ESCALA 1/75

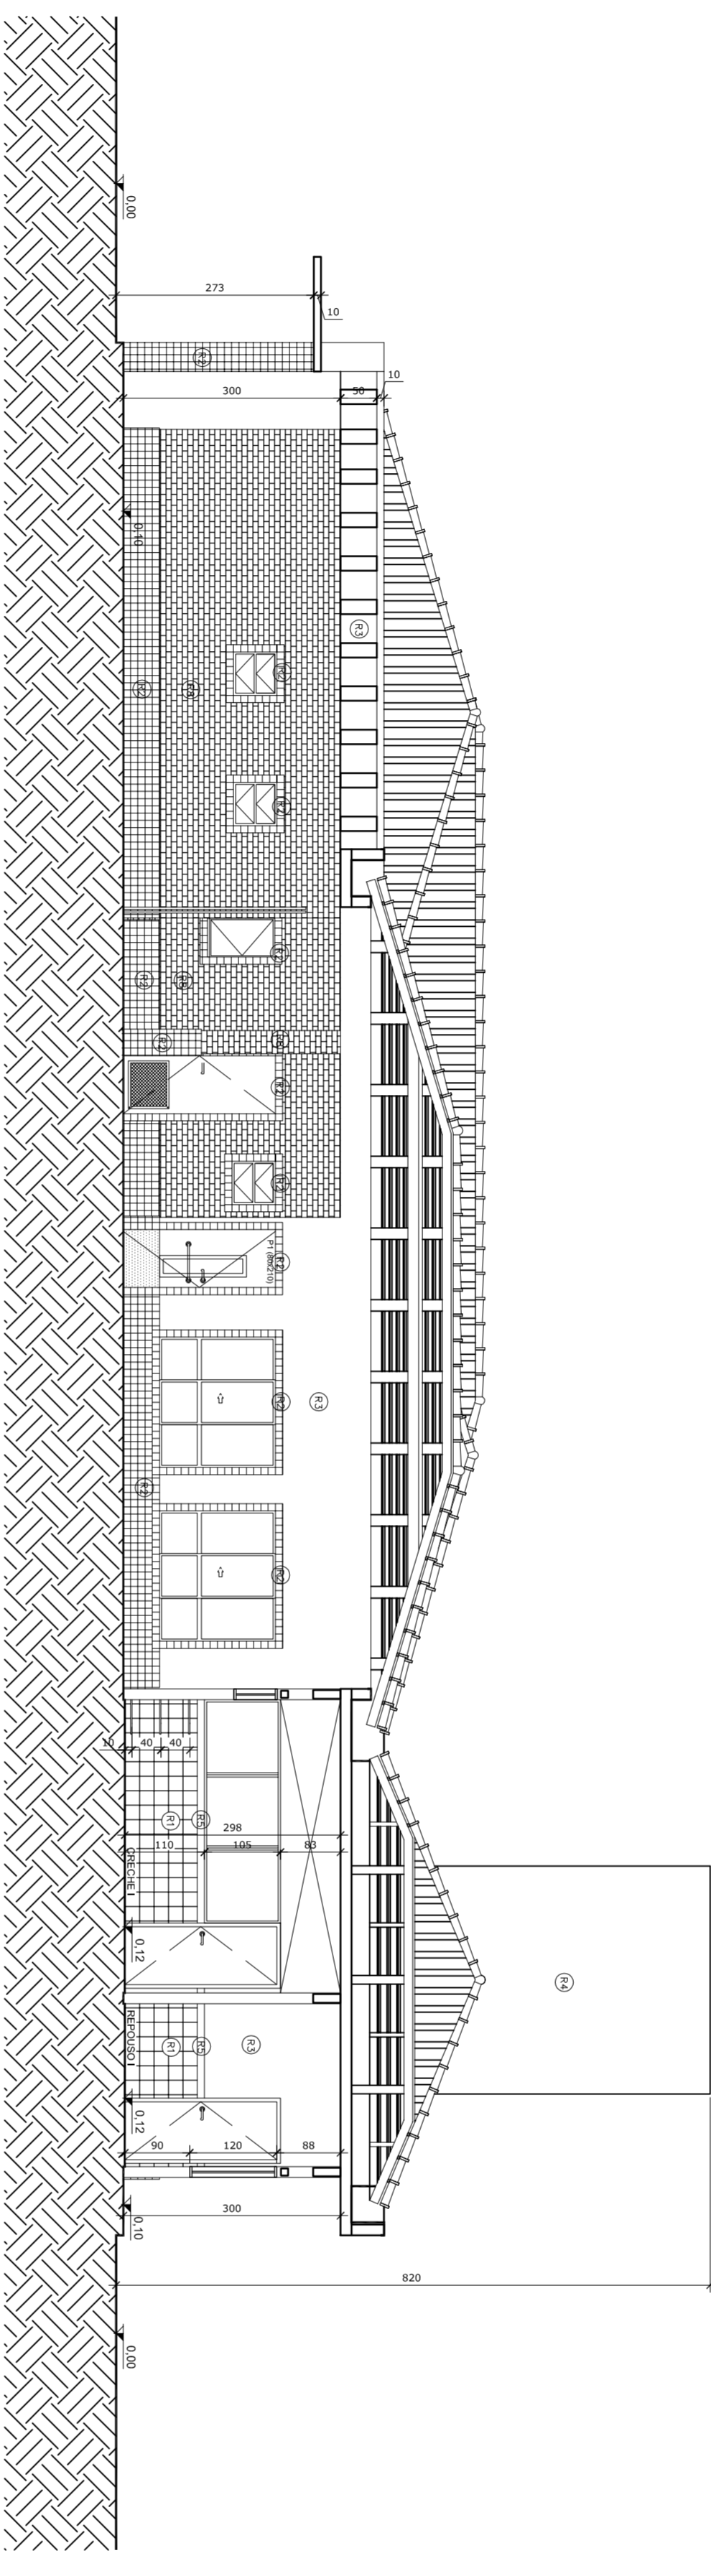

CORTE EE
ESCALA 1/75

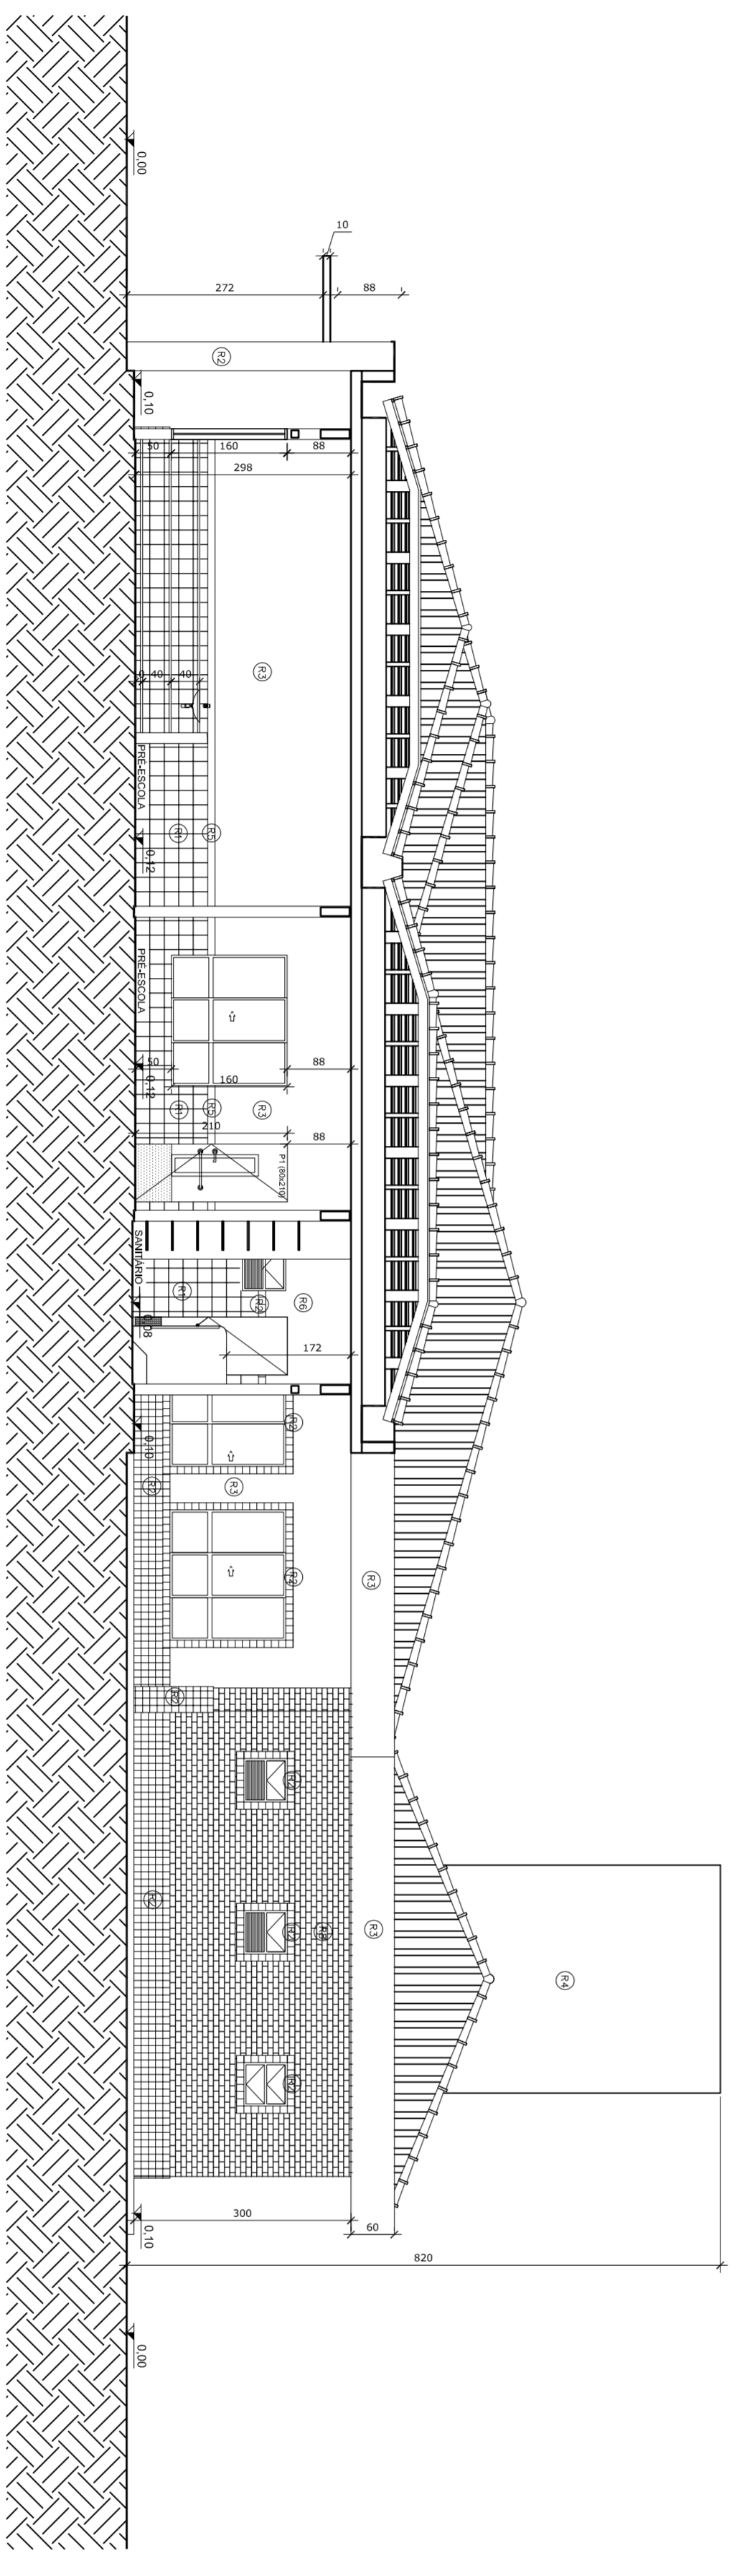

CORTE FF
ESCALA 1/75

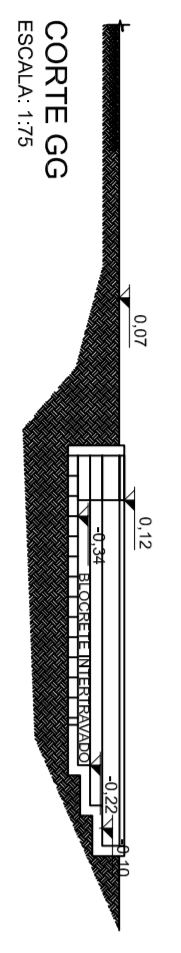

CORTE GG
ESCALA 1/75

ESCALA DE REPRESENTAÇÃO

1	1:1
2	1:2
3	1:3
50	1:50