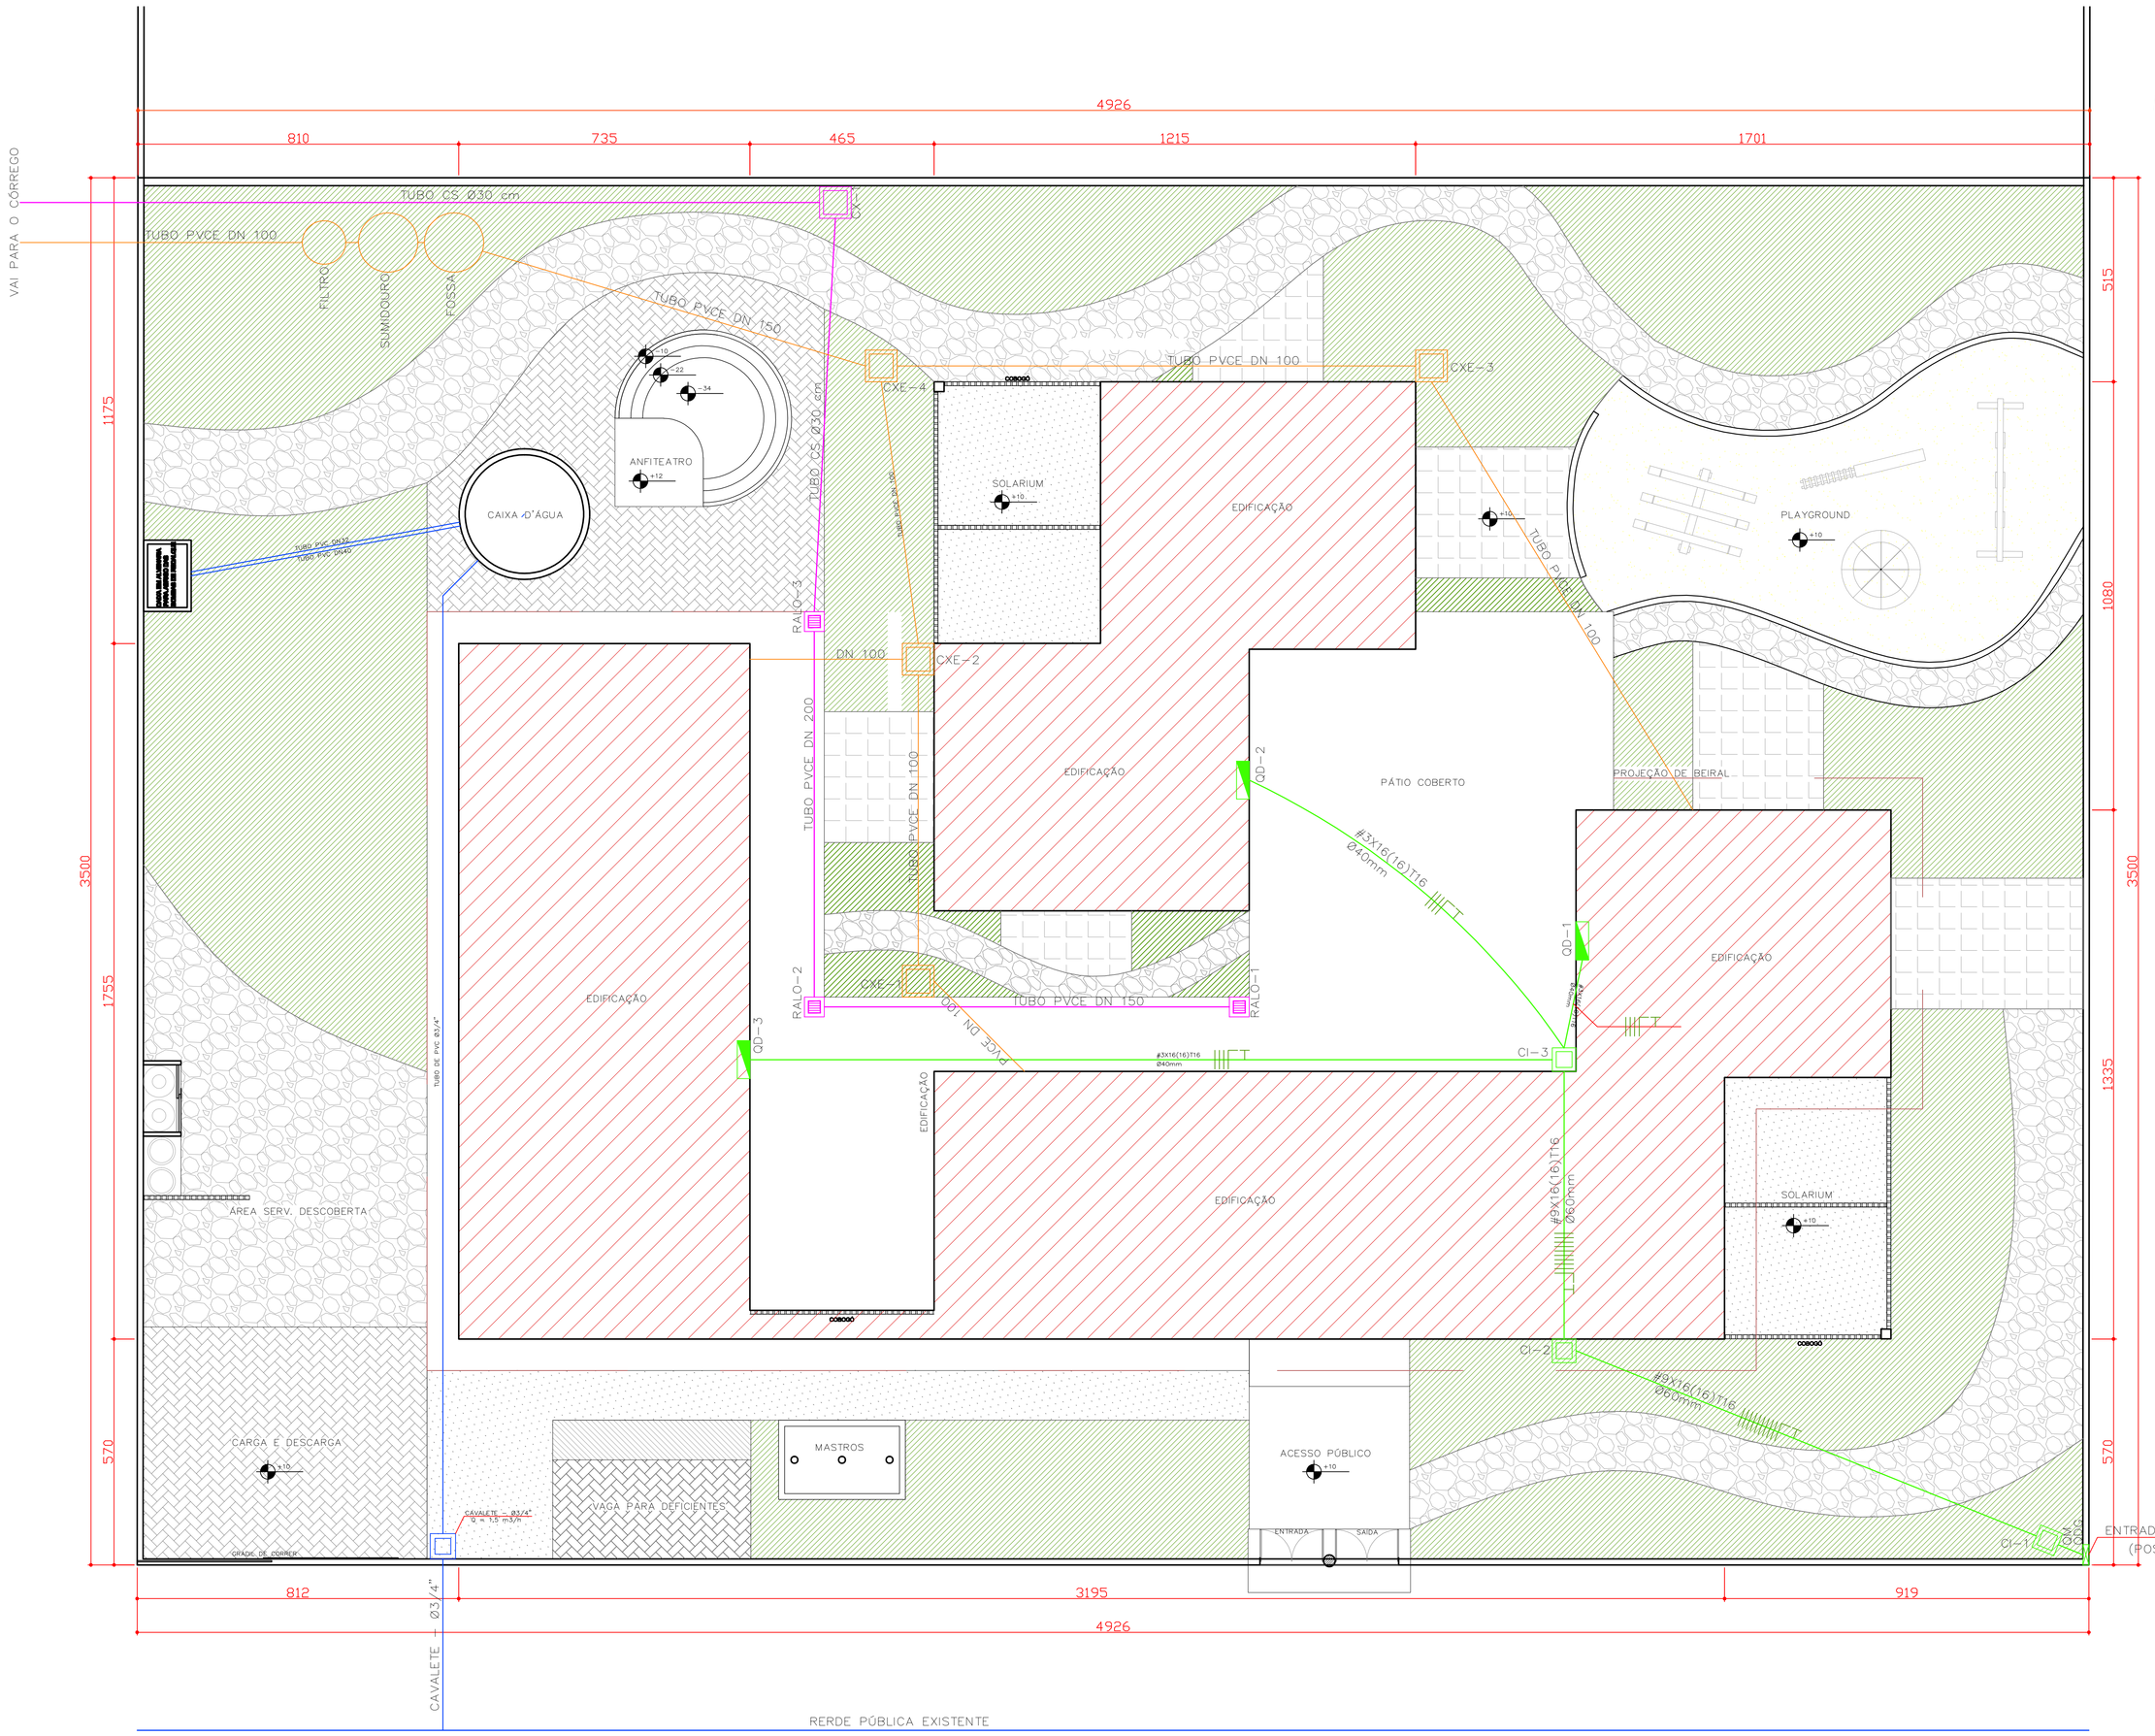

NORTE MAG.

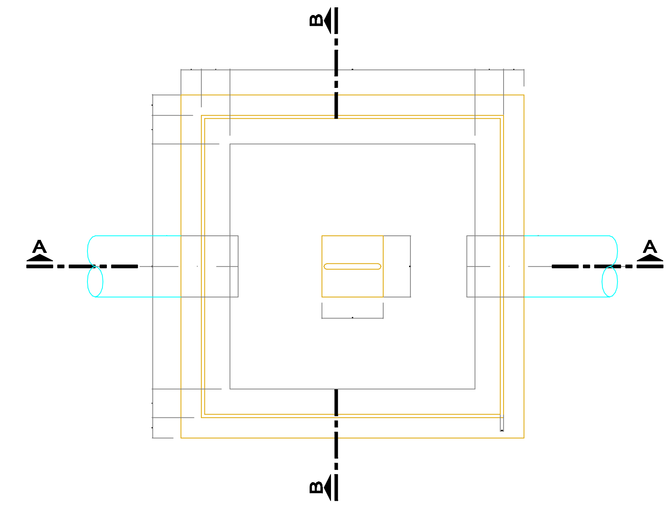

DETALHE "Caixa Esgoto"
PLANTA
ESC. 1:10

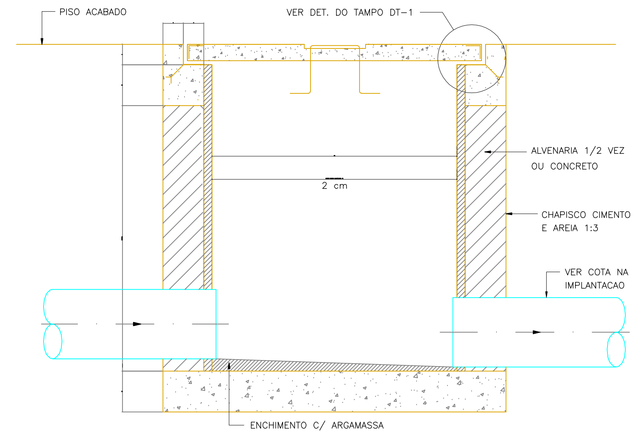

DETALHE "Caixa Esgoto"
CORTE AA
ESC. 1:10

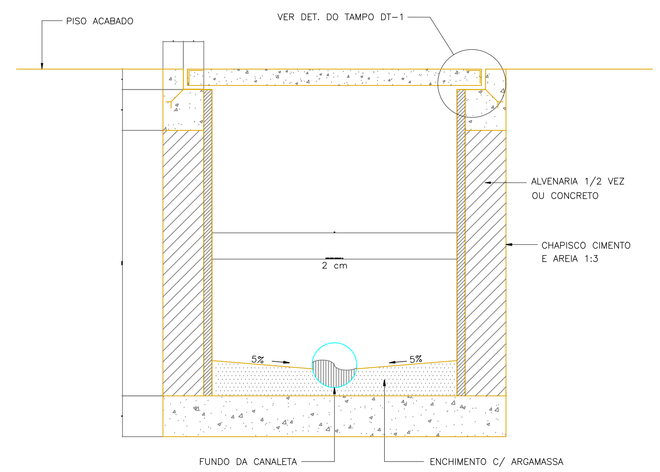

DETALHE "Caixa Esgoto"
CORTE BB
ESC. 1:10

GRAMA 447,93m²

PEDRA ROLADA 217,29m²

BLOCOS DE ARGAMASSA ARMADA 61,47m²
PRÉ-FABRICADOS 50x50cm

AREIA FILTRADA OU GRAMA SINTÉTICA 72,86m²

PISO CIMENTO DESEMPENADO 89,55m²
COM JUNTAS DE DILATAÇÃO

BLOCRETE INTERTRAVADO S/ REJUNTE 54,32m²
P/ PERMITIR INFILTRAÇÃO DAS ÁGUAS

EDIFICAÇÃO

PREFEITURA MUNICIPAL DE PARANAGUÁ
ADMINISTRAÇÃO JOSÉ BAKA FILHO
SECRETARIA MUNICIPAL DE PLANEJAMENTO
SECRETÁRIA: JOZAINE B. M. CONCEIÇÃO E SILVA BAKA

TÍTULO	**IMPLANTAÇÃO - CRECHE PORTO SEGURO**
OBRA	**CRECHES PADRÃO FNDE - TIPO C**
CONTEÚDO	**ENTRADA ELÉTRICA / ENTRADA ÁGUAS / DETALHE - CAIXA DE ESGOTO**
AUTOR DO PROJETO	**EDEMIL RODRIGUES DOS SANTOS** ARQ. CREA nº 18.975-D / PR
CO-AUTOR DO PROJETO	
DATA	**FEV/2010**
ESCALA	**INDICADA**
DESENHO	**02**
ÁREA	**1724,10m²**
PRANCHA	**ÚNICA**