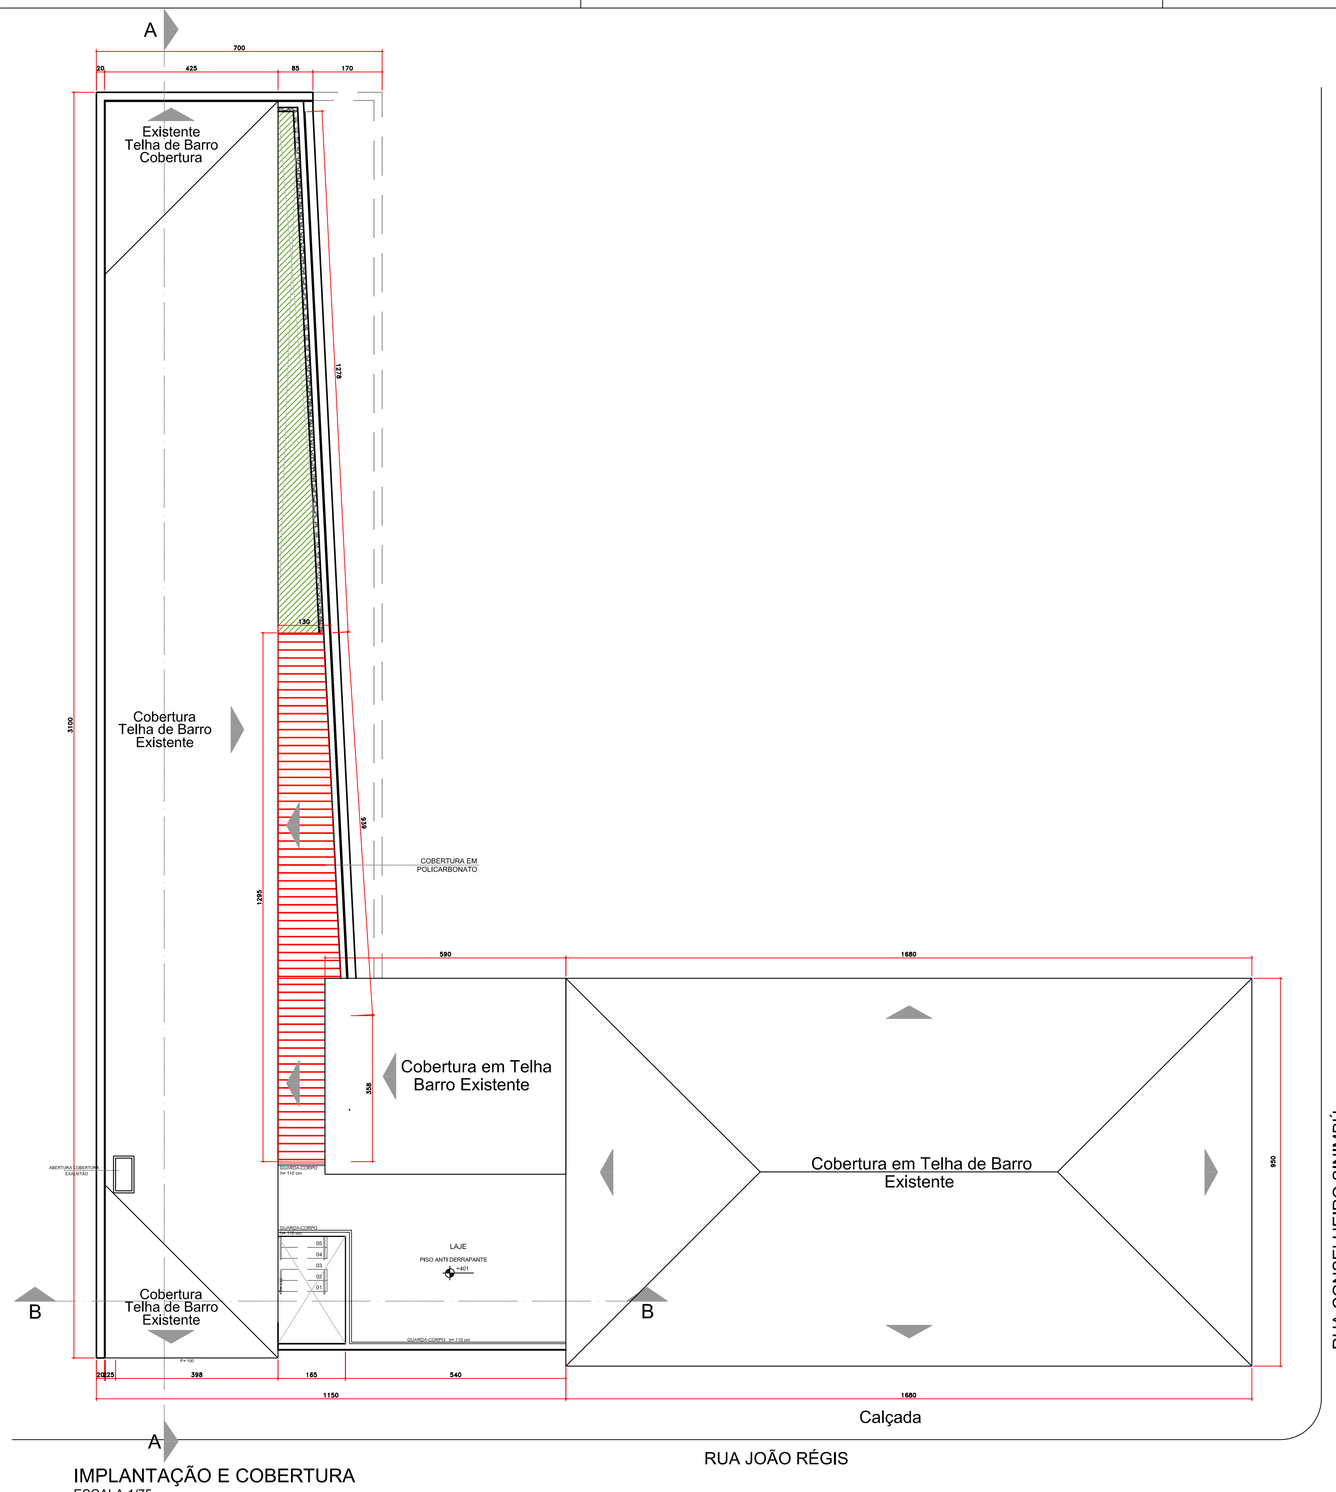

IMPLANTAÇÃO E COBERTURA
ESCALA 1/75

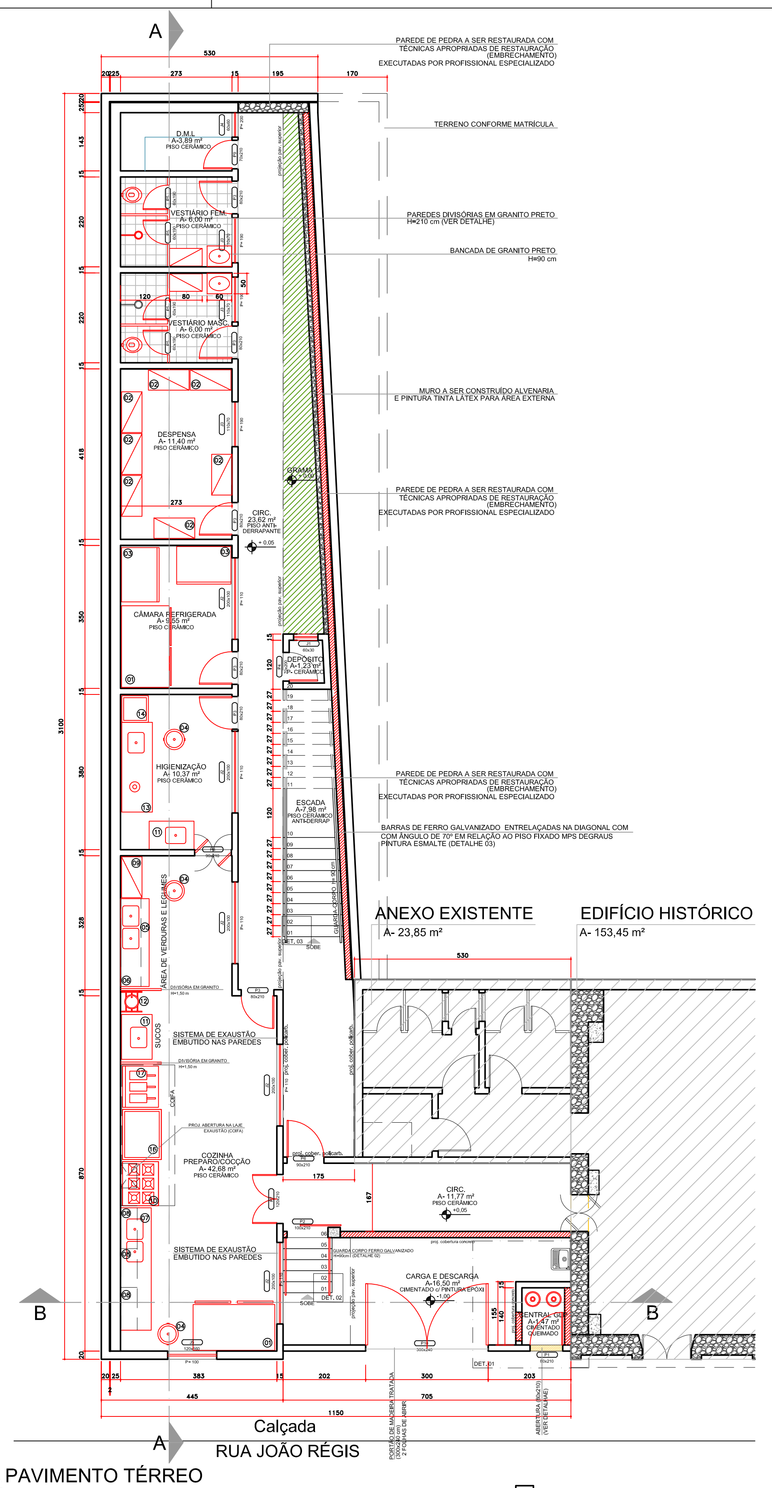

PLANTA PAVIMENTO TÉRREO
ESCALA 1/75

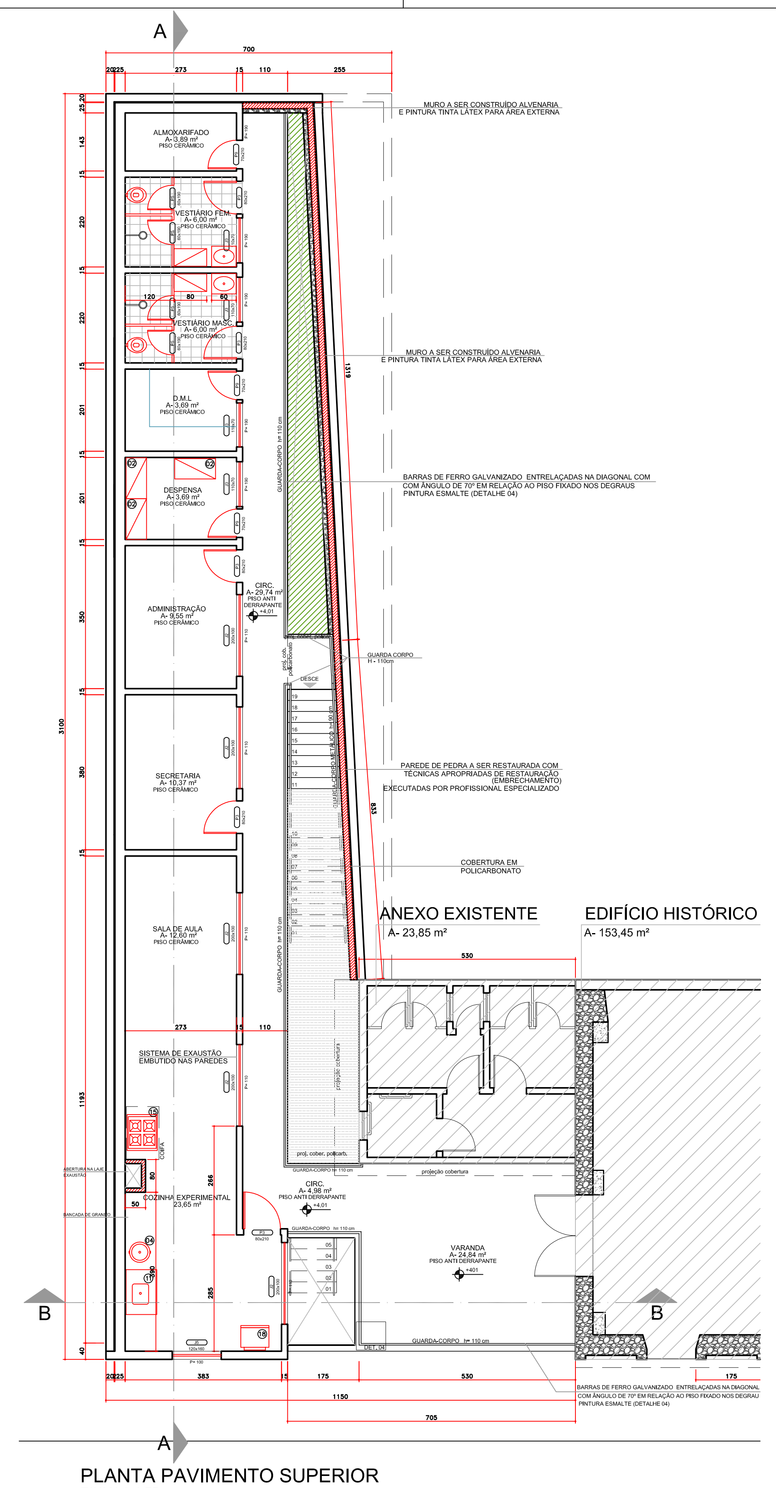

PLANTA PAVIMENTO SUPERIOR
ESCALA 1/75

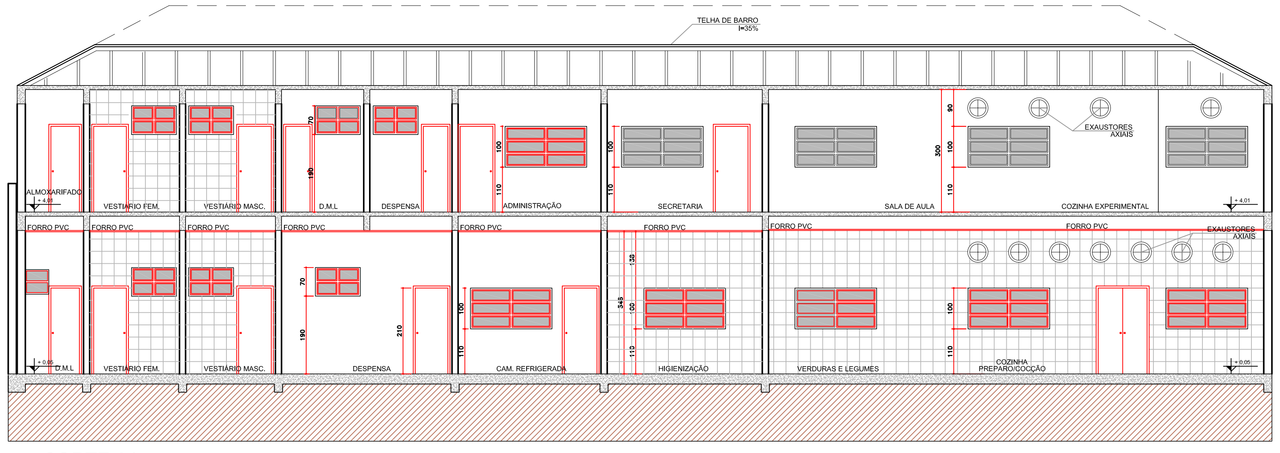

CORTE AA
ESCALA 1/75

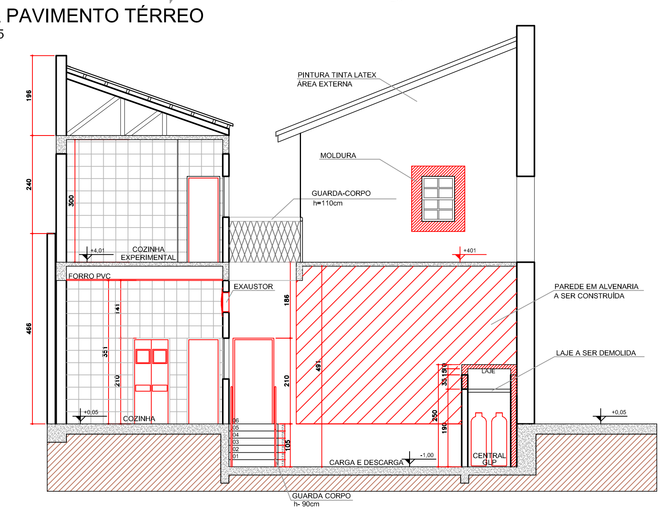

CORTE BB
ESCALA 1/75

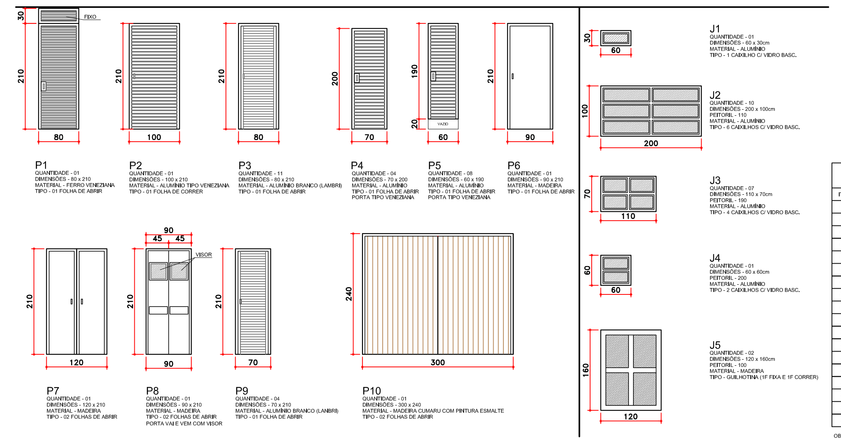

ESQUADRIAS
SEM ESCALA

QUADRO DE EQUIPAMENTOS

ITEM	QUANTIDADE	DESCRIÇÃO	DIMENSÃO (m)
01	02	REFRIGERADOR VERTICAL 04 COMPARTIMENTOS EM AÇO INOX	1,20 x 2,00 x 0,70
02	10	ESTANTE GRADEADA x PLANEIS AÇO INOX	1,00 x 0,70 x 0,50
03	02	FREEZER HORIZONTAL 410L	1,30 x 0,60 x 0,72
04	04	CARRO PARA DETRITOS AÇO INOX - 60L	0,40 x 1,17 x 0,52
05	01	MESA AÇO INOX C/ CUBA	2,10 x 0,70 x 0,85
06	01	PRATELEIRA SUPERIOR GRADEADA AÇO INOX	2,10 x 0,60 x 0,03
07	03	MESA AÇO INOX C/ CUBAS	3,00 x 0,70 x 0,85
08	03	PRATELEIRA SUPERIOR USA AÇO INOX	1,00 x 0,40
09	01	ESTANTE PERFURADA x PLANEIS AÇO INOX	1,00 x 0,50 x 1,75
10	01	FOGÃO INDUSTRIAL 8 BOCAS CON FORNO	1,08 x 0,90 x 0,80
11	02	MESA AÇO INOX C/ CUBA	1,10 x 0,70 x 0,85
12	01	LIQUIDIFICADOR 25L	X
13	01	MESA AÇO INOX C/ CUBA CON FURO PARA DETRITOS	2,20 x 0,70 x 0,85
14	01	MESA AUXILIAR LAVA LOUÇAS	0,65 x 0,65 x 0,85
15	01	FOGÃO INDUSTRIAL 6 BOCAS CON FORNO	0,74 x 0,90 x 0,85
16	01	CHAPA BIFESTIRA A GÁS	1,20 x 0,90 x 0,50
17	01	FRITADEIRA INDUSTRIAL A GÁS (30L)	0,35 x 1,21 x 0,45
18	01	REFRIGERADOR DOMÉSTICO (2 portas 365L)	0,60 x 1,73 x 0,60

OBSERVAÇÕES: (1) SEGUIR ESPECIFICAÇÕES TÉCNICAS DOS EQUIPAMENTOS DE ACORDO COM O MEMORIAL DESCRITIVO.

(02) AS DIMENSÕES DOS EQUIPAMENTOS ESPECIFICADAS SÃO BASEADAS EM PESQUISA DE MERCADO CONSIDERANDO AS NECESSIDADES MÍNIMAS PARA O FUNCIONAMENTO DO ESTABELECIMENTO.

CASO HAJA EQUIPAMENTOS COM DIMENSÕES DIFERENTES DO ESPECIFICADO, O FORNECEDOR DEVERÁ GARANTIR A POSSIBILIDADE DE INSTALAÇÃO E FUNCIONAMENTO DE ACORDO COM O LAYOUT DISPONIBILIZADO.

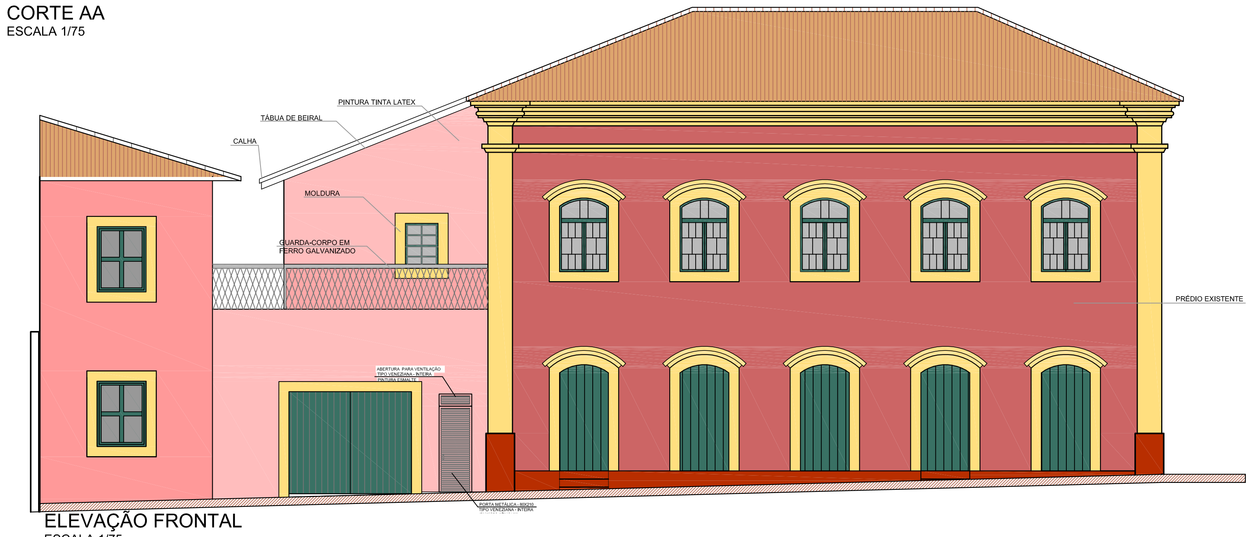

ELEVAÇÃO FRONTAL
ESCALA 1/75

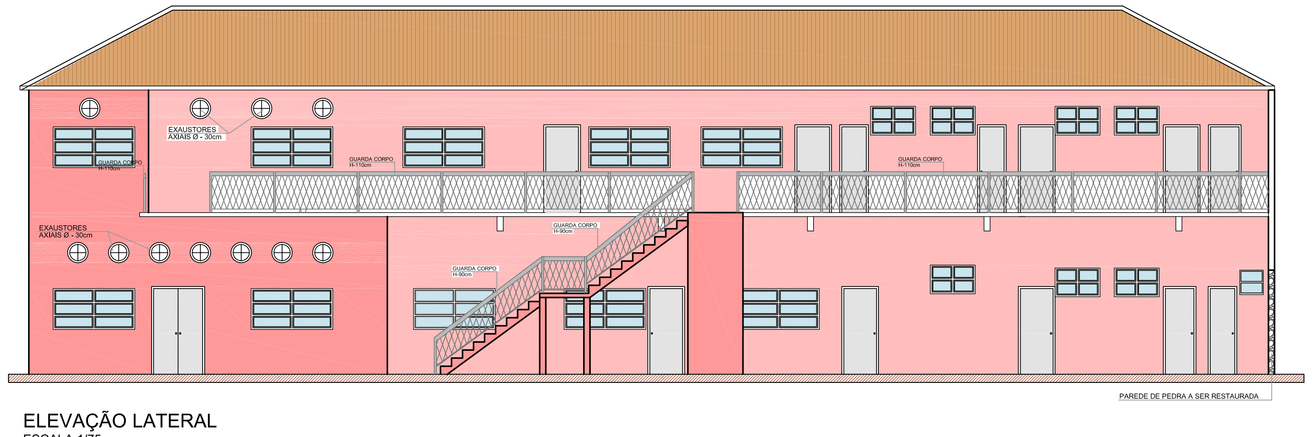

ELEVAÇÃO LATERAL
ESCALA 1/75

LEGENDA

- CONSTRUIR/EXECUTAR
- DEMOLIR
- EQUIPAMENTOS E SERVIÇOS A SEREM EXECUTADOS

* VERIFICAR A FUNCIONALIDADE DAS INSTALAÇÕES CONCLUÍDAS

PREFEITURA MUNICIPAL DE PARANAGUÁ
ADMINISTRAÇÃO DR. EDISON DE OLIVEIRA KERSTEN
SECRETARIA MUNICIPAL DE PLANEJAMENTO, ORÇAMENTO E GESTÃO
SECRETÁRIA: RITA KASSIA NANAMI ABE

TÍTULO	PROJETO ARQUITETÔNICO
OBRA	RECUPERAÇÃO DE SOBRADO HISTÓRICO IMPLANTAÇÃO DO RESTAURANTE-ESCOLA
CONTEÚDO	PLANTA BAIXA - CORTES - ELEVAÇÕES

AUTOR DO PROJETO	CO-AUTOR DO PROJETO	PROPRIETÁRIO
LUIZ MARCELO BURTOE I MATTOS CREA-PR 24.531-D	GEISA MARIA FERREIRA DE FREITAS DA SILVA CREA-PR 96.385-D	PREFEITURA MUNICIPAL DE PARANAGUÁ CNPJ: 76.017.458/0001-15

DATA	ESCALA	DESENHO	ÁREA	PRANCHA
MAIO/2009 V- DEZEMBRO/2014	INDICADA	CM	633,44 m²	01/02