

DIAGRAMA UNIFILAR

ESCALA: ADIMENSIONAL

QD-01

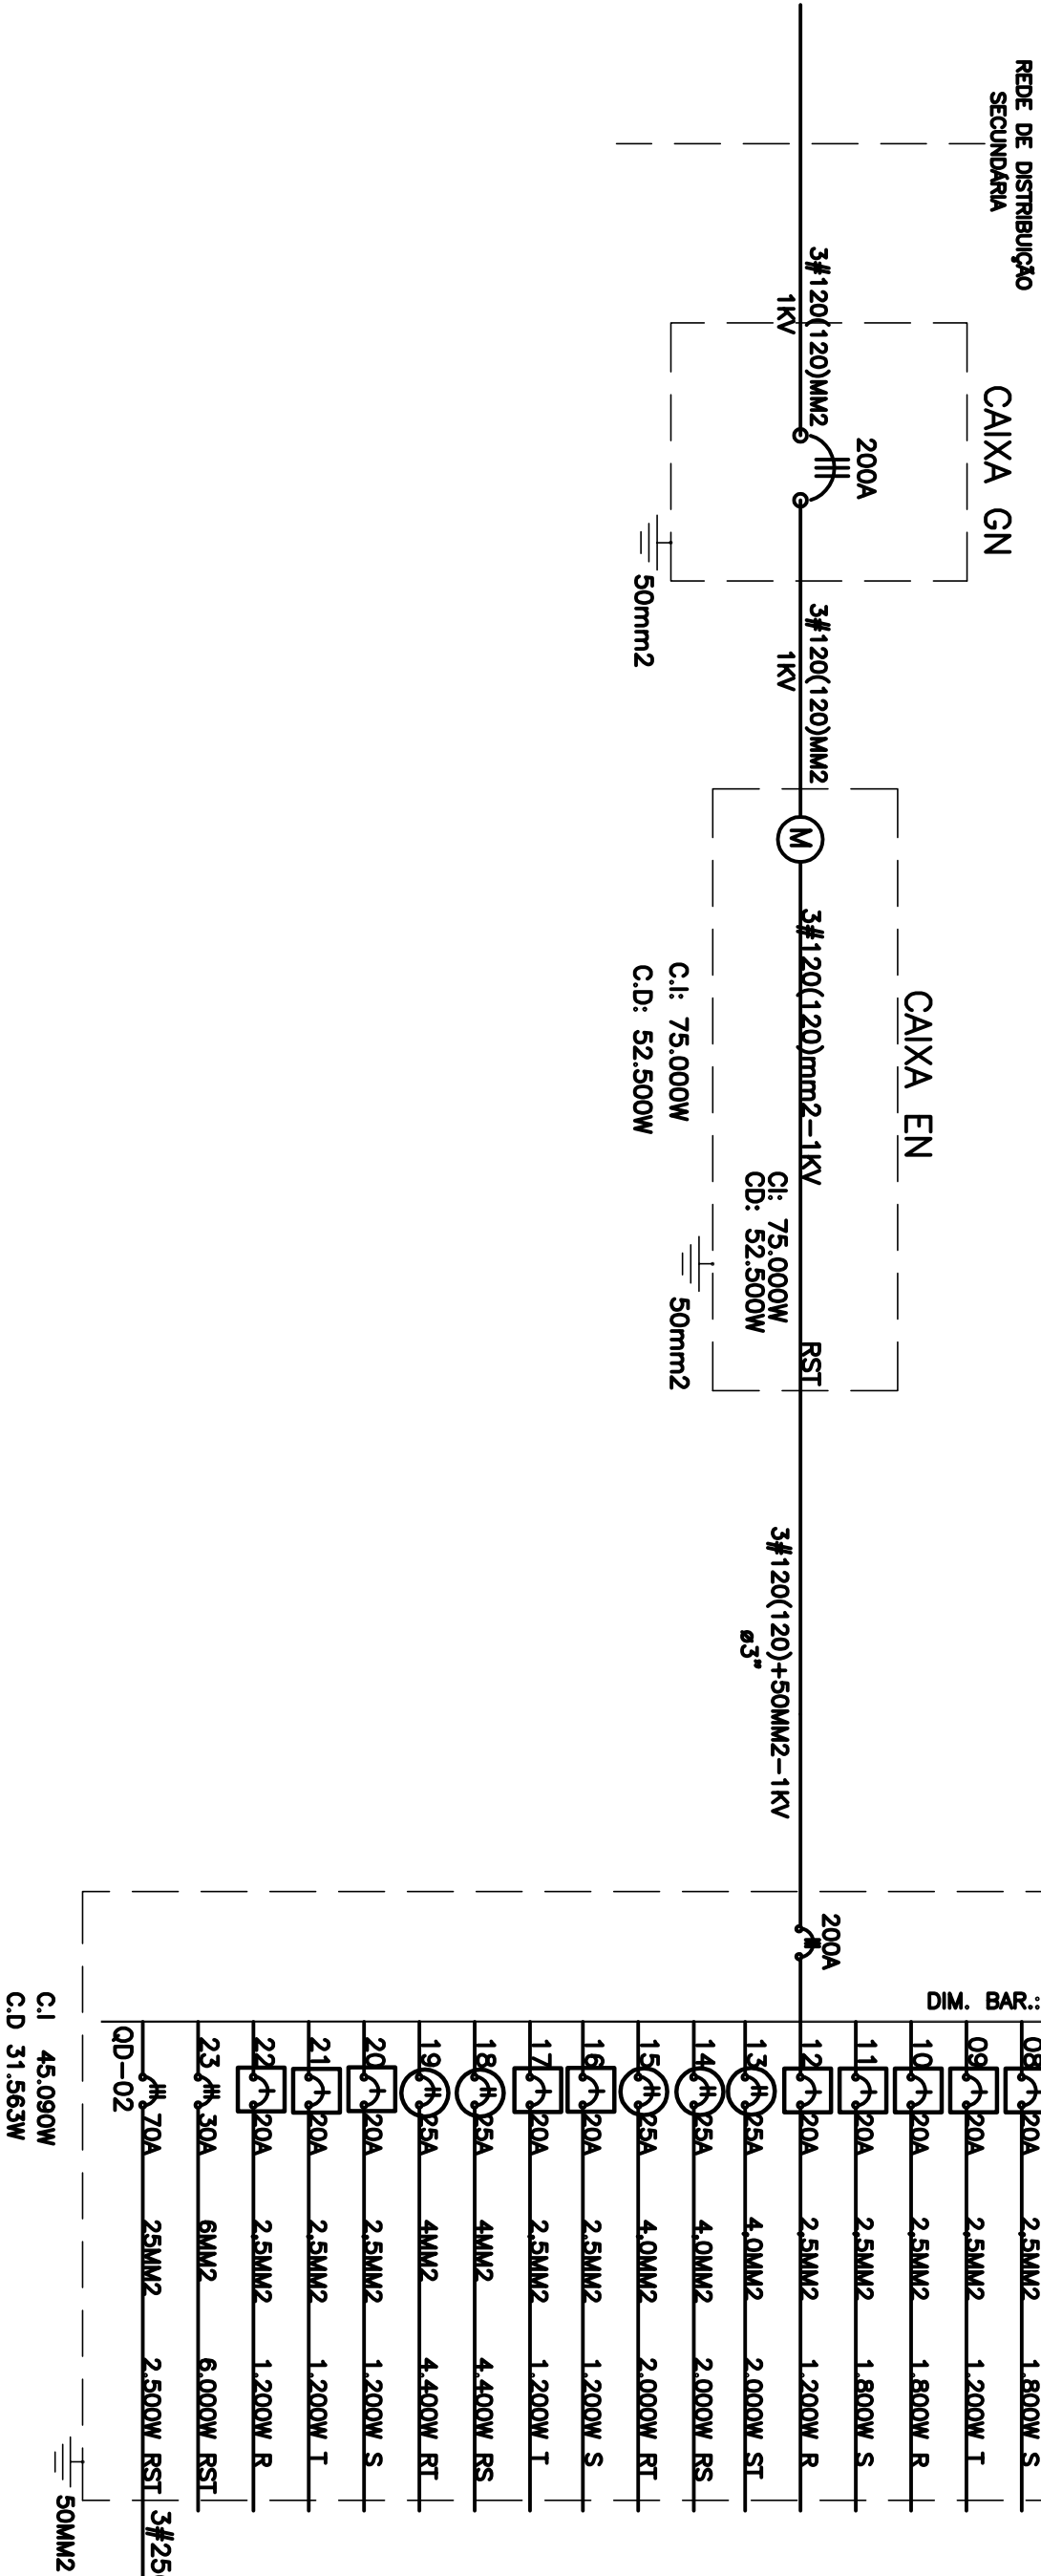


DIAGRAMA UNIFILAR

ESCALA: ADIMENSIONAL

DIAGRAMA UNIFILAR

ESCALA: ADIMENSIONAL

QD-02

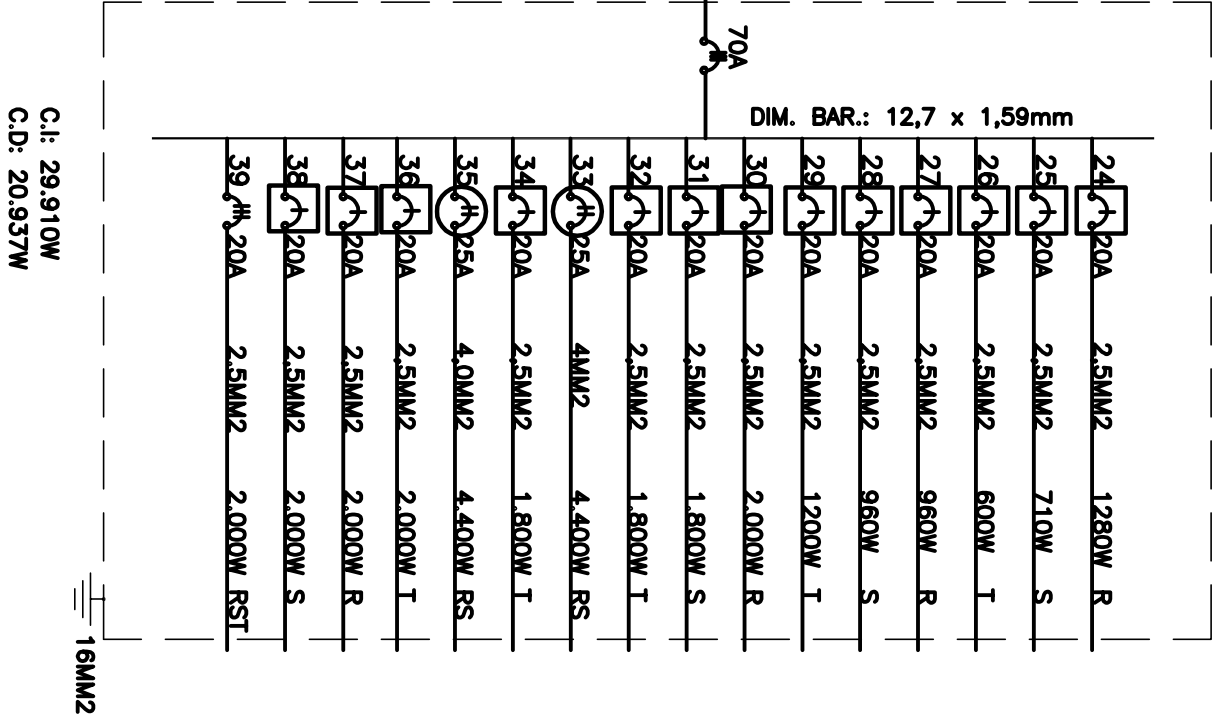


DIAGRAMA UNIFILAR

* VERIFICAR A FUNCIONALIDADE DAS INSTALAÇÕES CONCLUÍDAS

PREFEITURA MUNICIPAL DE PARANAGUÁ

ADMINISTRAÇÃO DR. EDISON DE OLIVEIRA KERSTEN

SECRETARIA MUNICIPAL DE PLANEJAMENTO, ORÇAMENTO E GESTÃO

SECRETÁRIA: RITA KASSIA NAYAMI ABE

TÍTULO

PROJETO ELÉTRICO

OBRA

RECUPERAÇÃO DE SOBRADO HISTÓRICO IMPLANTANDO DO RESTAURANTE-ESCOLA

CONTEÚDO

DIAGRAMA UNIFILAR

PROPRIETÁRIO

PREFEITURA MUNICIPAL DE PARANAGUÁ

CNPJ: 76.017.458/0001-15

DATA

MAIO/2009

V-AGOSTO/2014

ESCALA

INDICADA

DESENHO

ALAN

ÁREA

633,44 m²

PRANCHAS

01/02

AUTOR DO PROJETO

ALAN ANGEL SOUZA

CREA - 70.187-D/PR