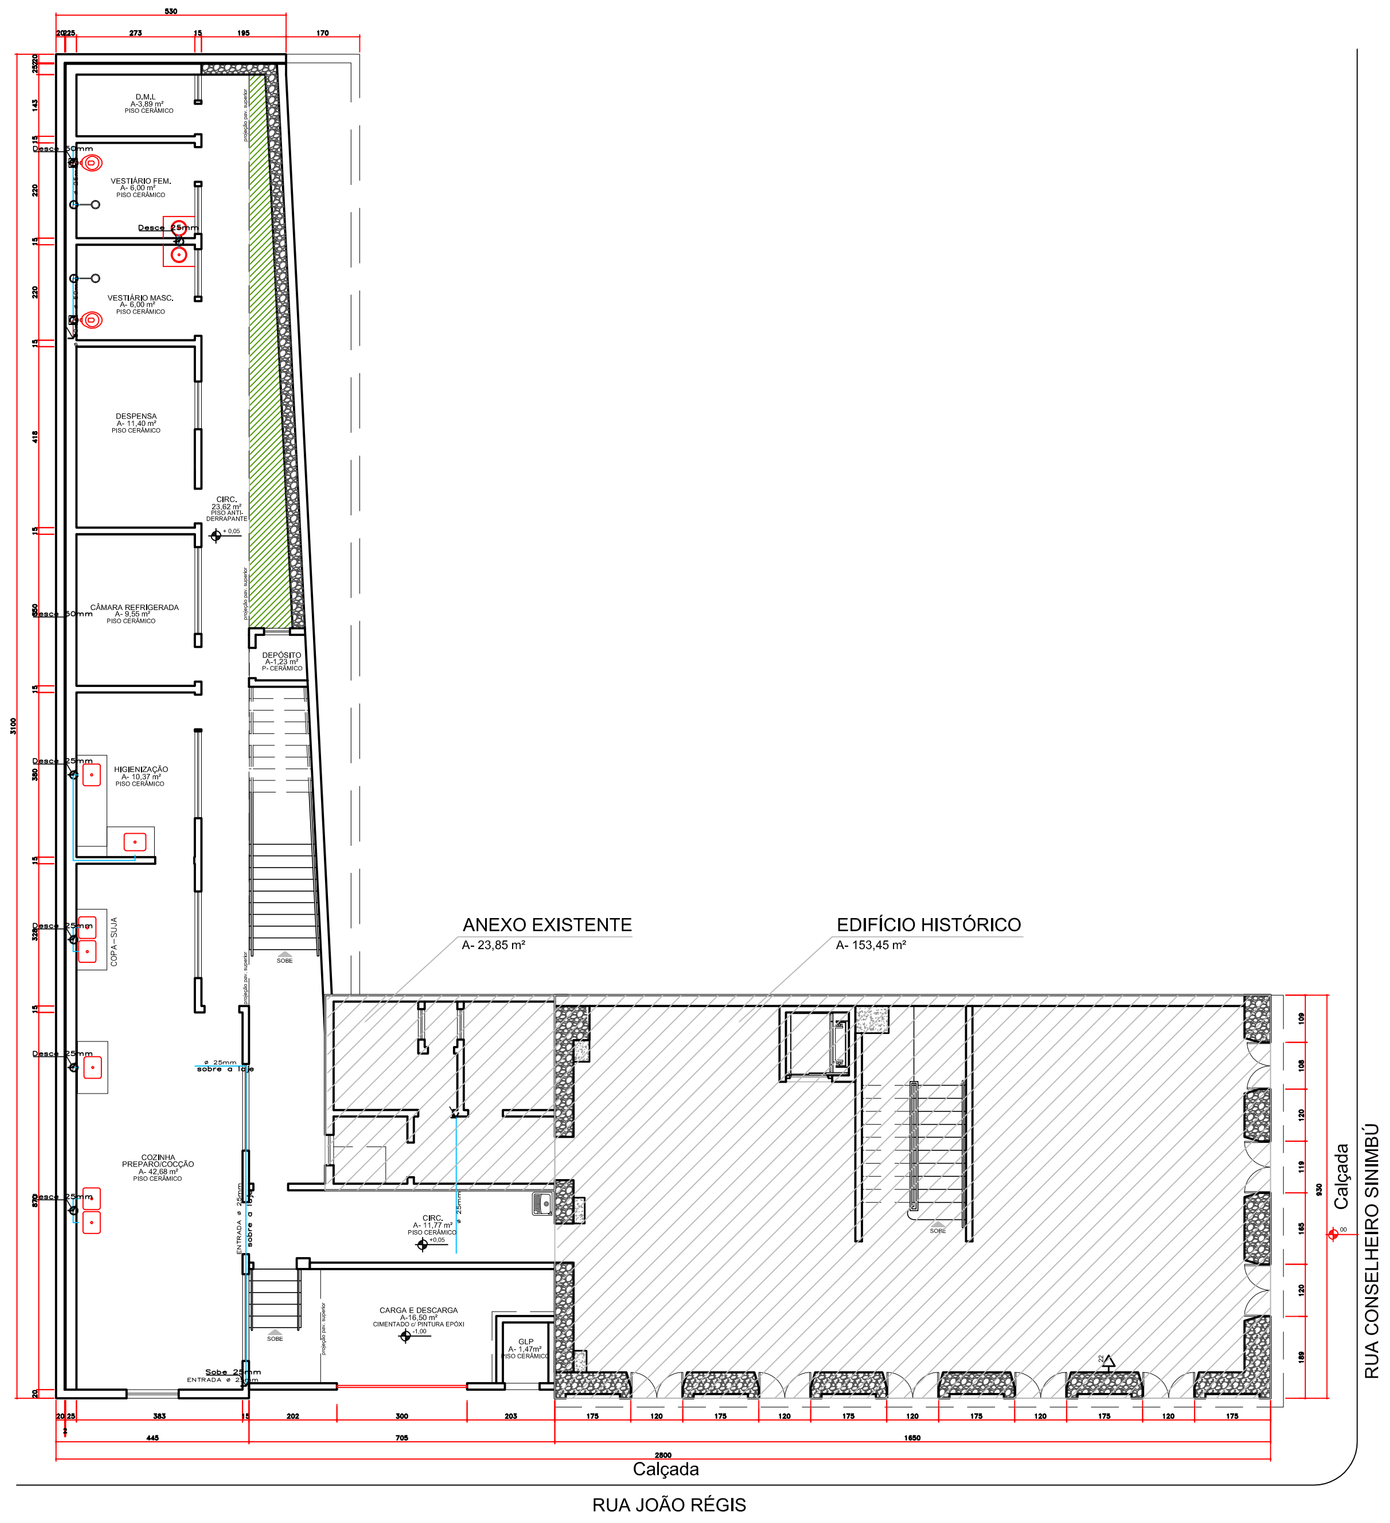


PLANTA TÉRREO
ESCALA 1/100

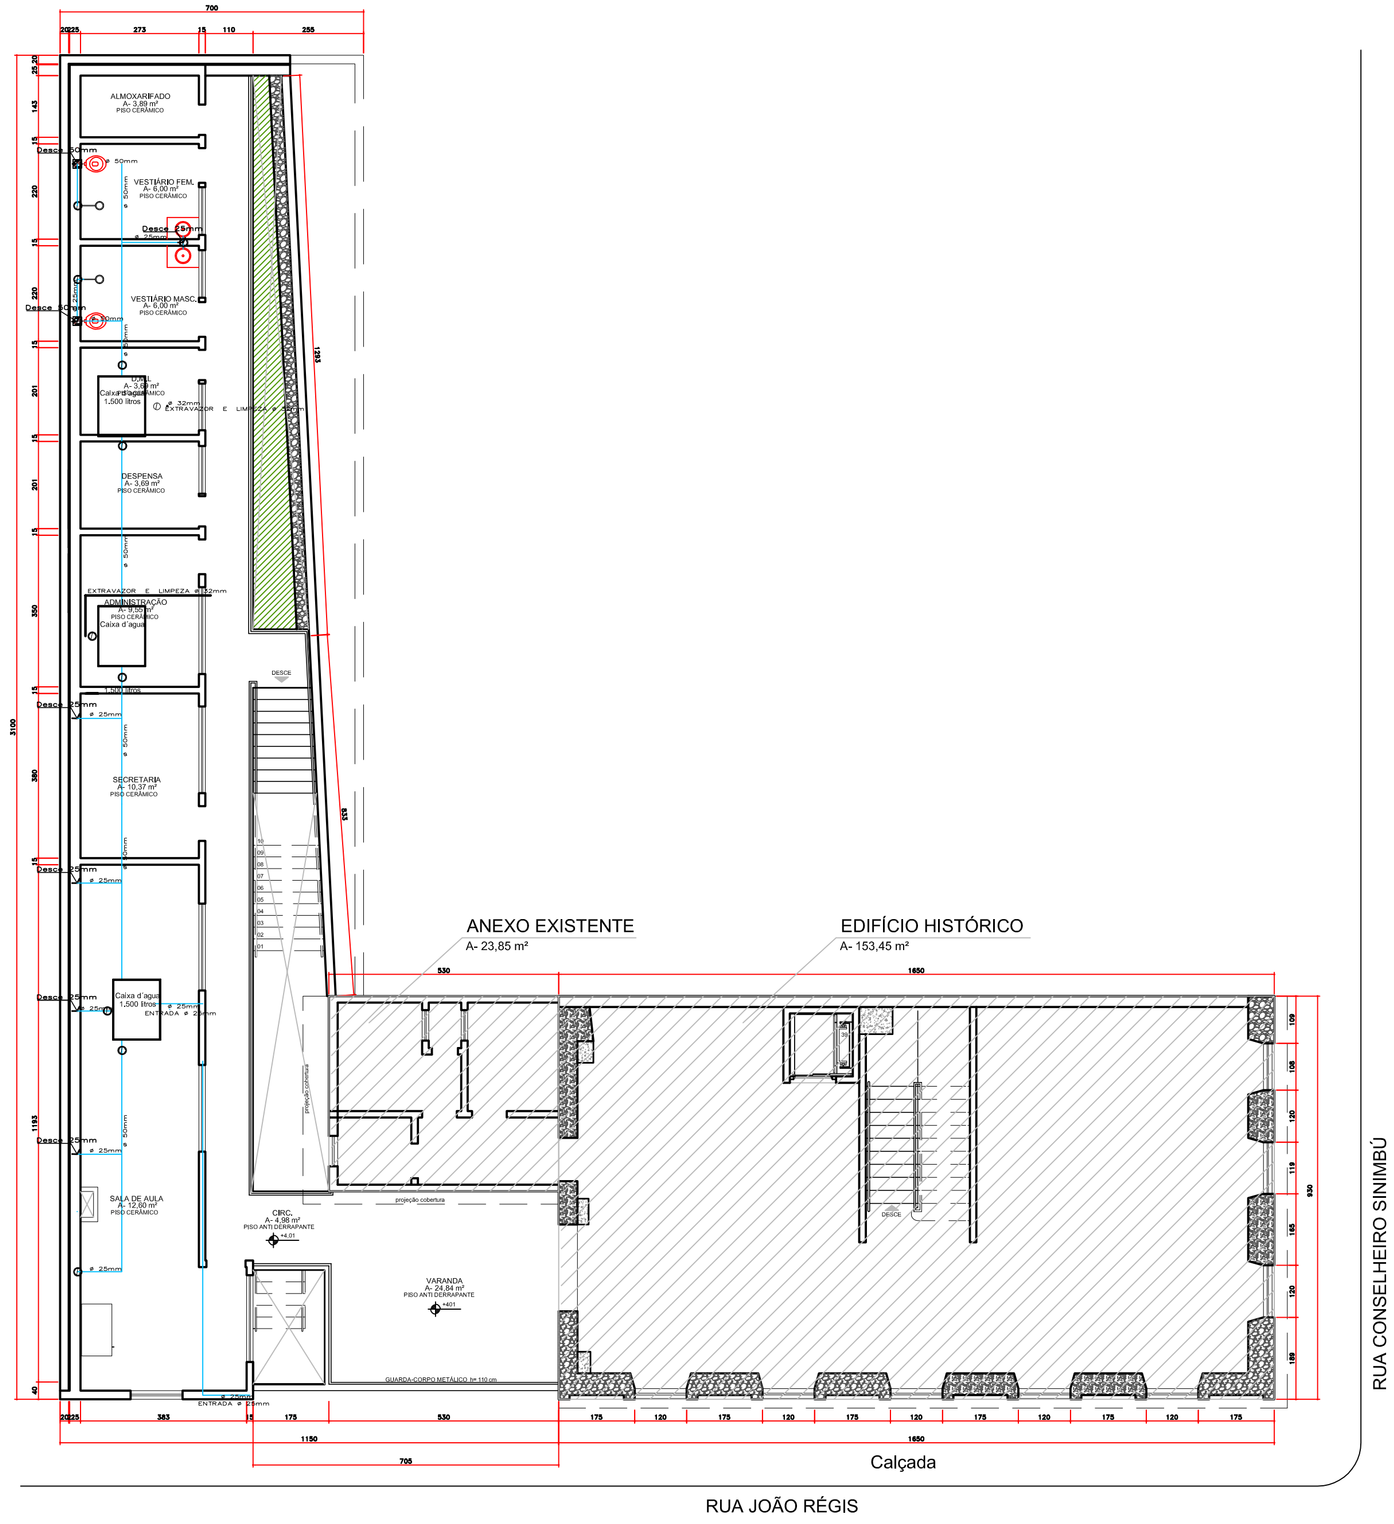


PLANTA PAVIMENTO SUPERIOR
ESCALA 1/100

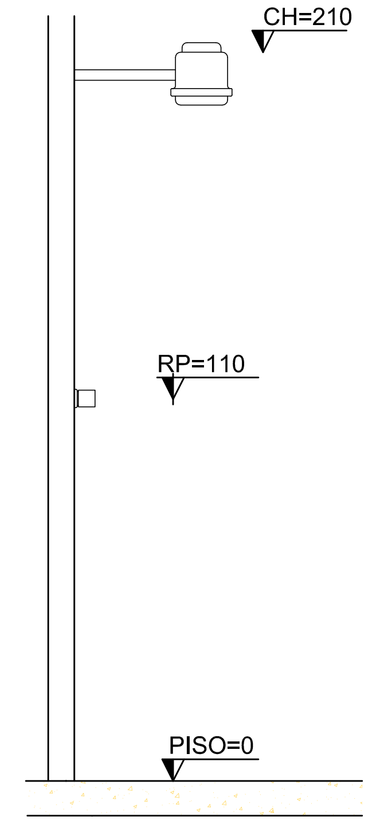


CHUVEIROS E REGISTROS
ESCALA 1/25

EQUIPAMENTOS E SERVIÇOS A SEREM EXECUTADOS

* VERIFICAR A FUNCIONALIDADE DAS INSTALAÇÕES CONCLUÍDAS

PREFEITURA MUNICIPAL DE PARANAGUÁ
ADMINISTRAÇÃO DR. EDISON DE OLIVEIRA KERSTEN
SECRETARIA MUNICIPA DE PLANEJAMENTO, ORÇAMENTO E GESTÃO
SECRETÁRIA: RITA KASSIA NANAMI ABE

| | |
|---|---|
| TÍTULO | PROJETO HIDRÁULICO |
| OBRA | RECUPERAÇÃO DE SOBRADO HISTÓRICO<br>IMPLANTAÇÃO DO RESTAURANTE-ESCOLA |
| CONTEÚDO | PLANTA BAIXA - ÁGUA FRIA E DETALHE |
| PROPRIETÁRIO | PREFEITURA MUNICIPAL DE PARANAGUÁ<br>C.N.P.J. 76.017.458/0001-15 |
| AUTOR DO PROJETO | SILVIO CESAR LOYOLA<br>CREA - 55.813-D/PR |

| DATA | ESCALA | DESENHO | ÁREA | PRANCHA |
|---|---|---|---|---|
| MAIO/2009<br>V- AGOSTO/2014 | INDICADA | SILVIO | 633,44 m² | 01/02 |