

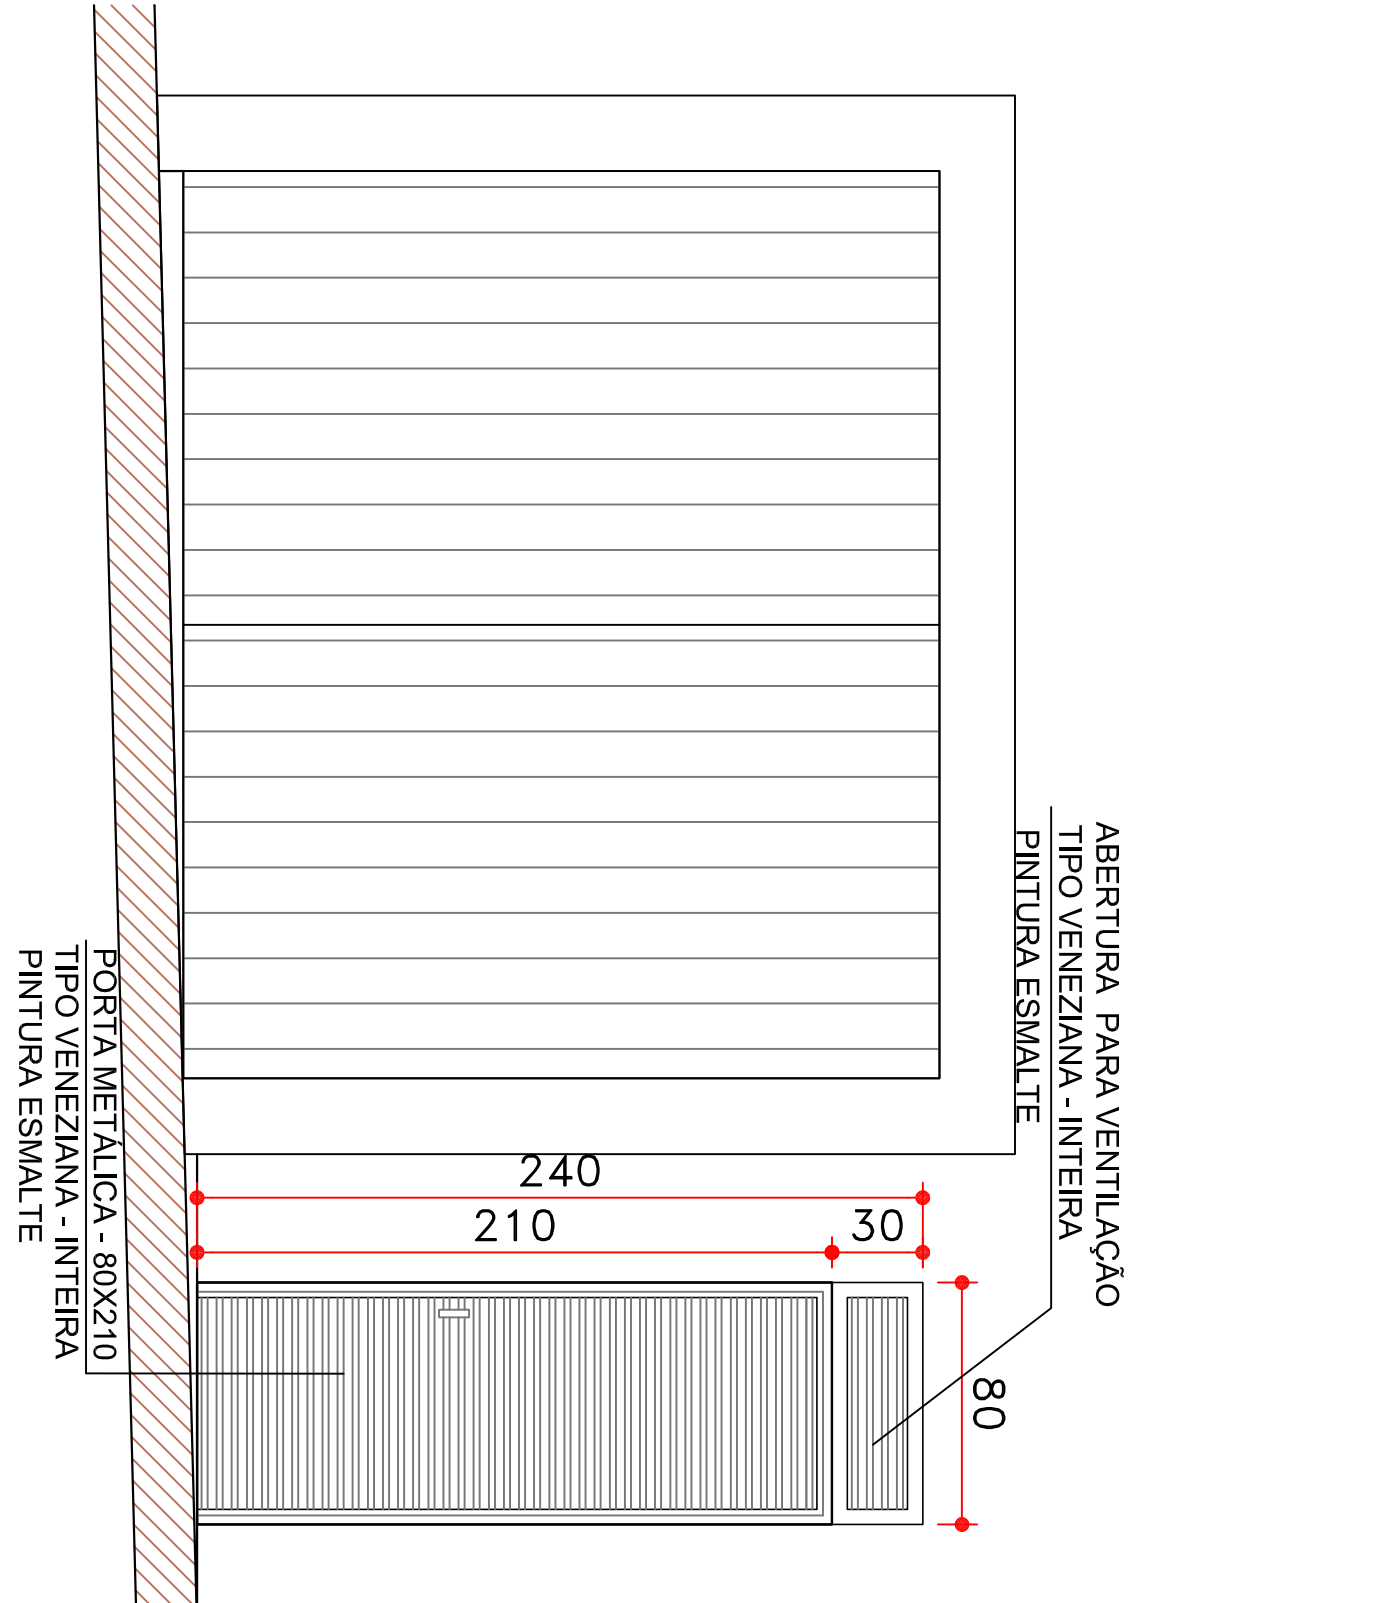
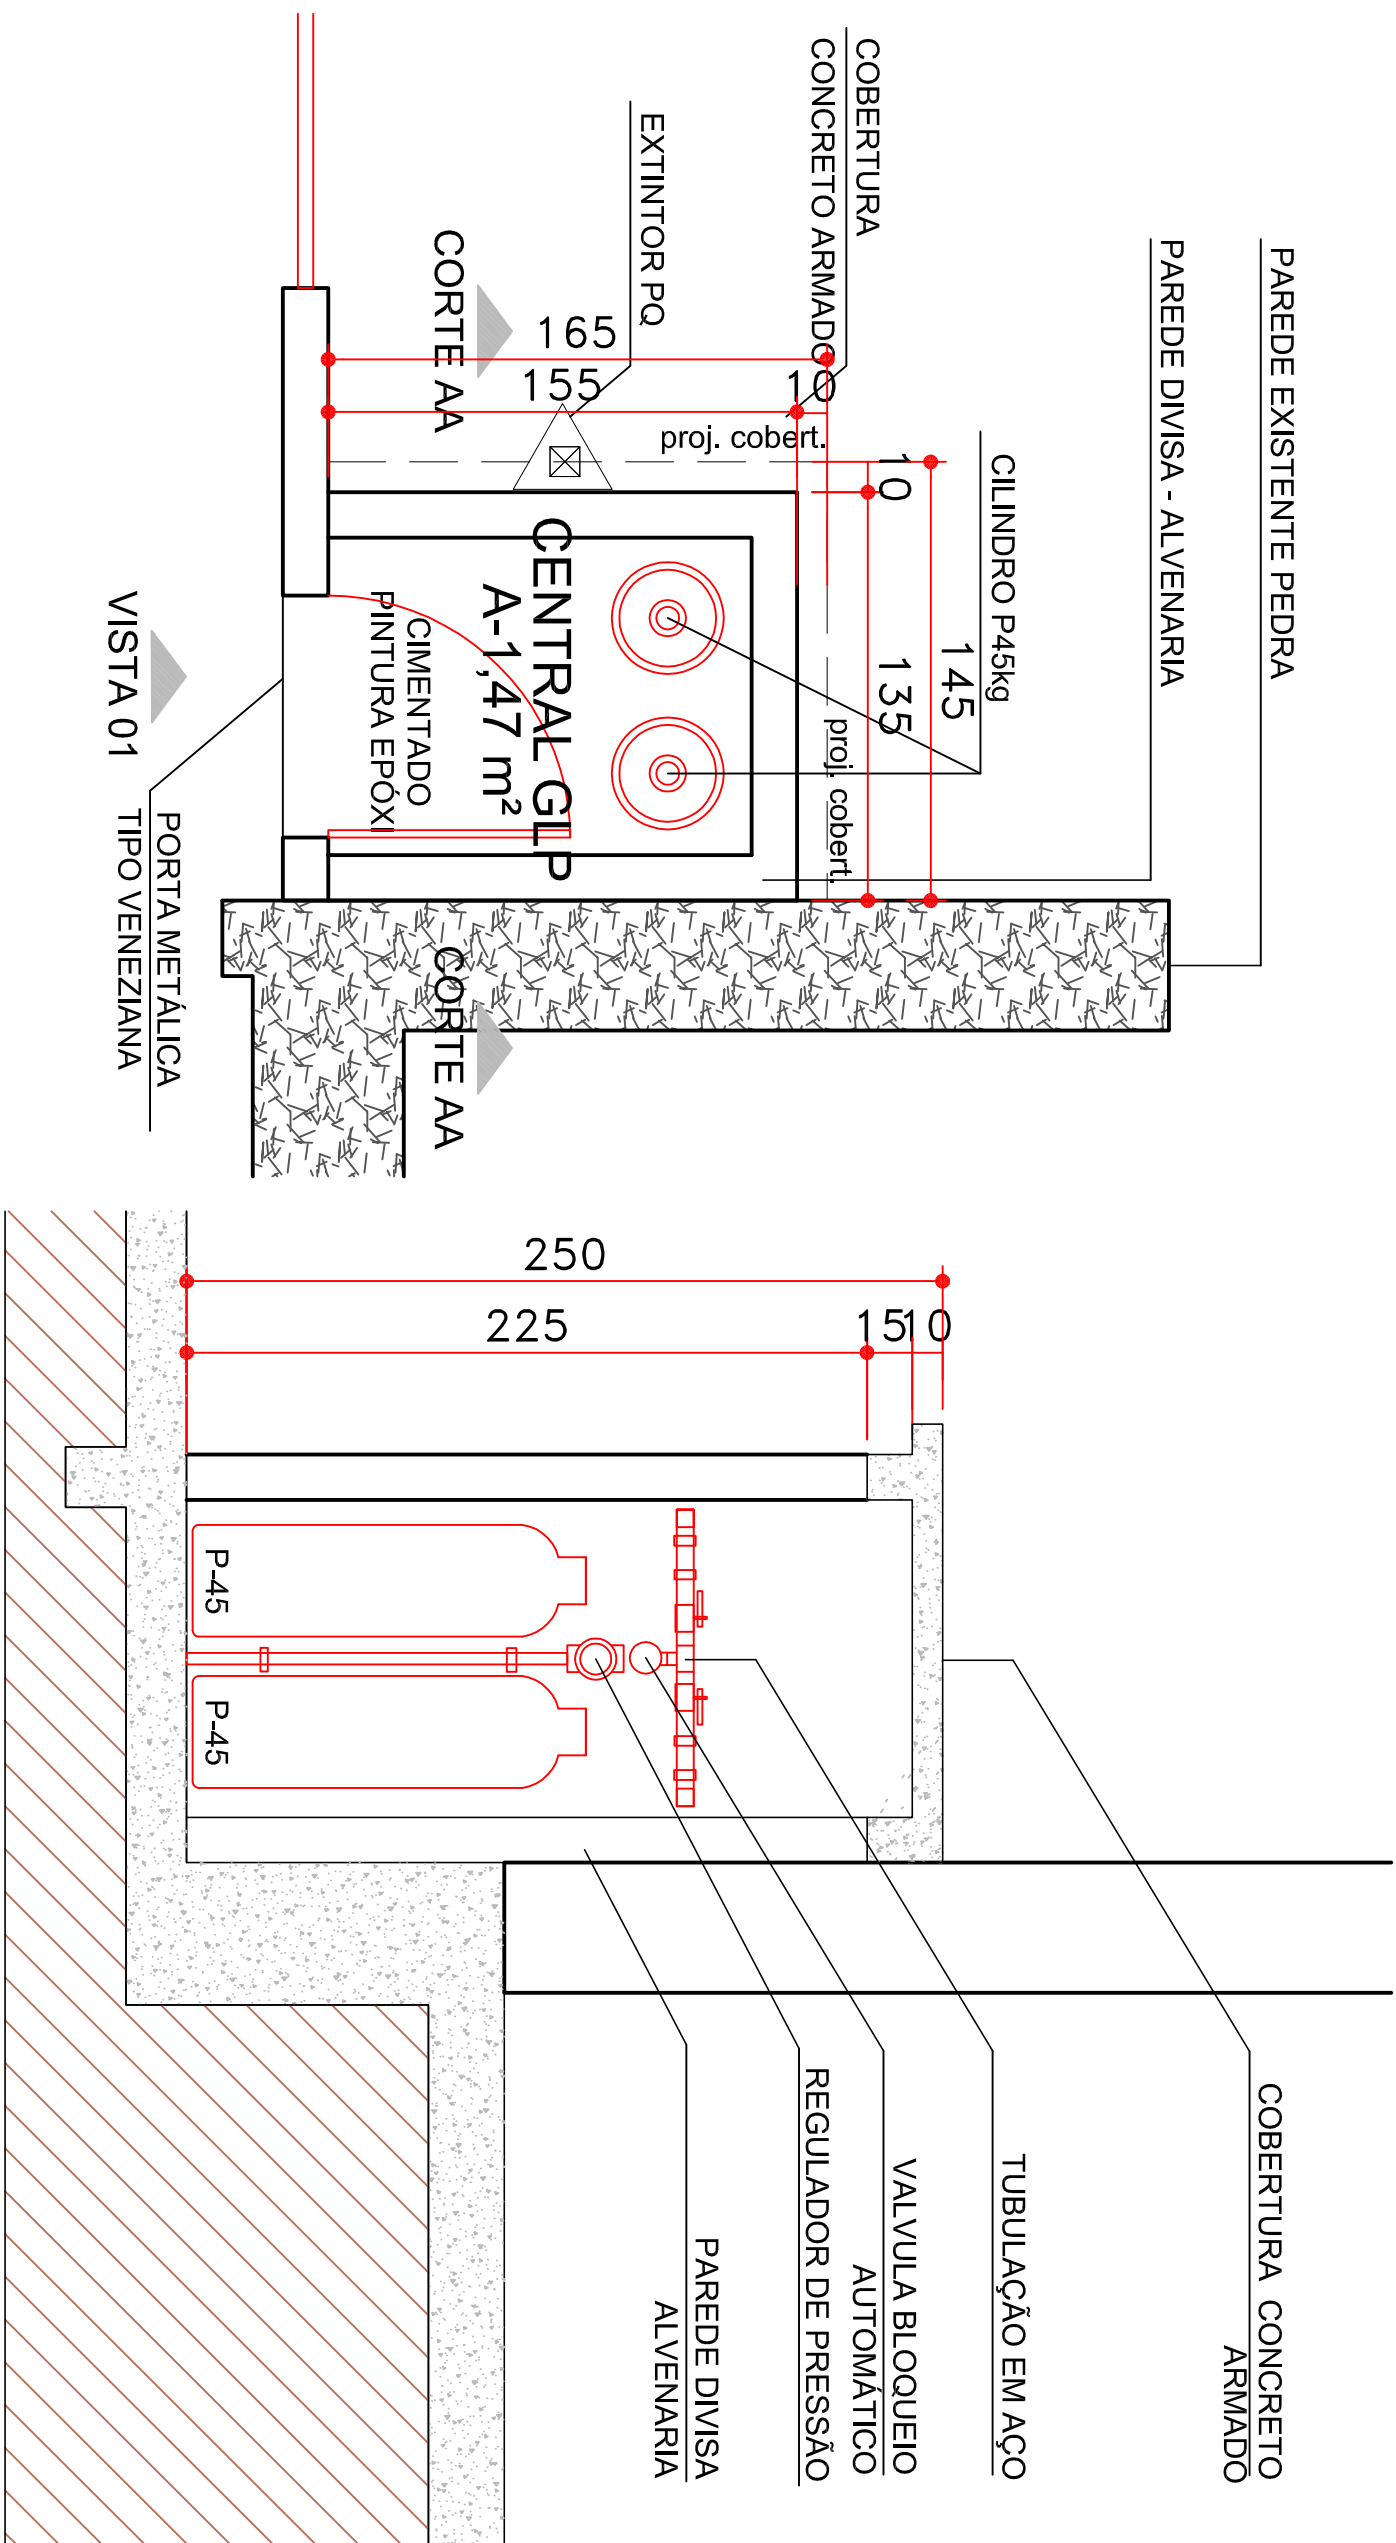


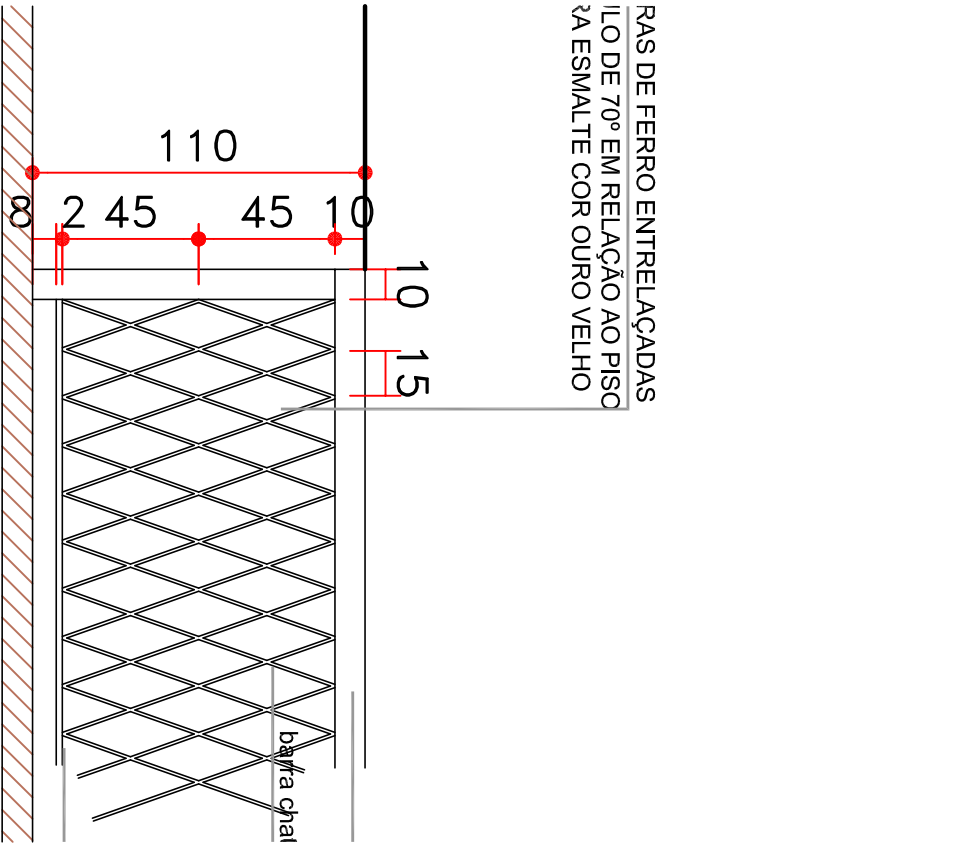

DETALHE 01 - PLANTA

DETALHE 01 - CORTE AA

DETALHE 01 - VISTA 01

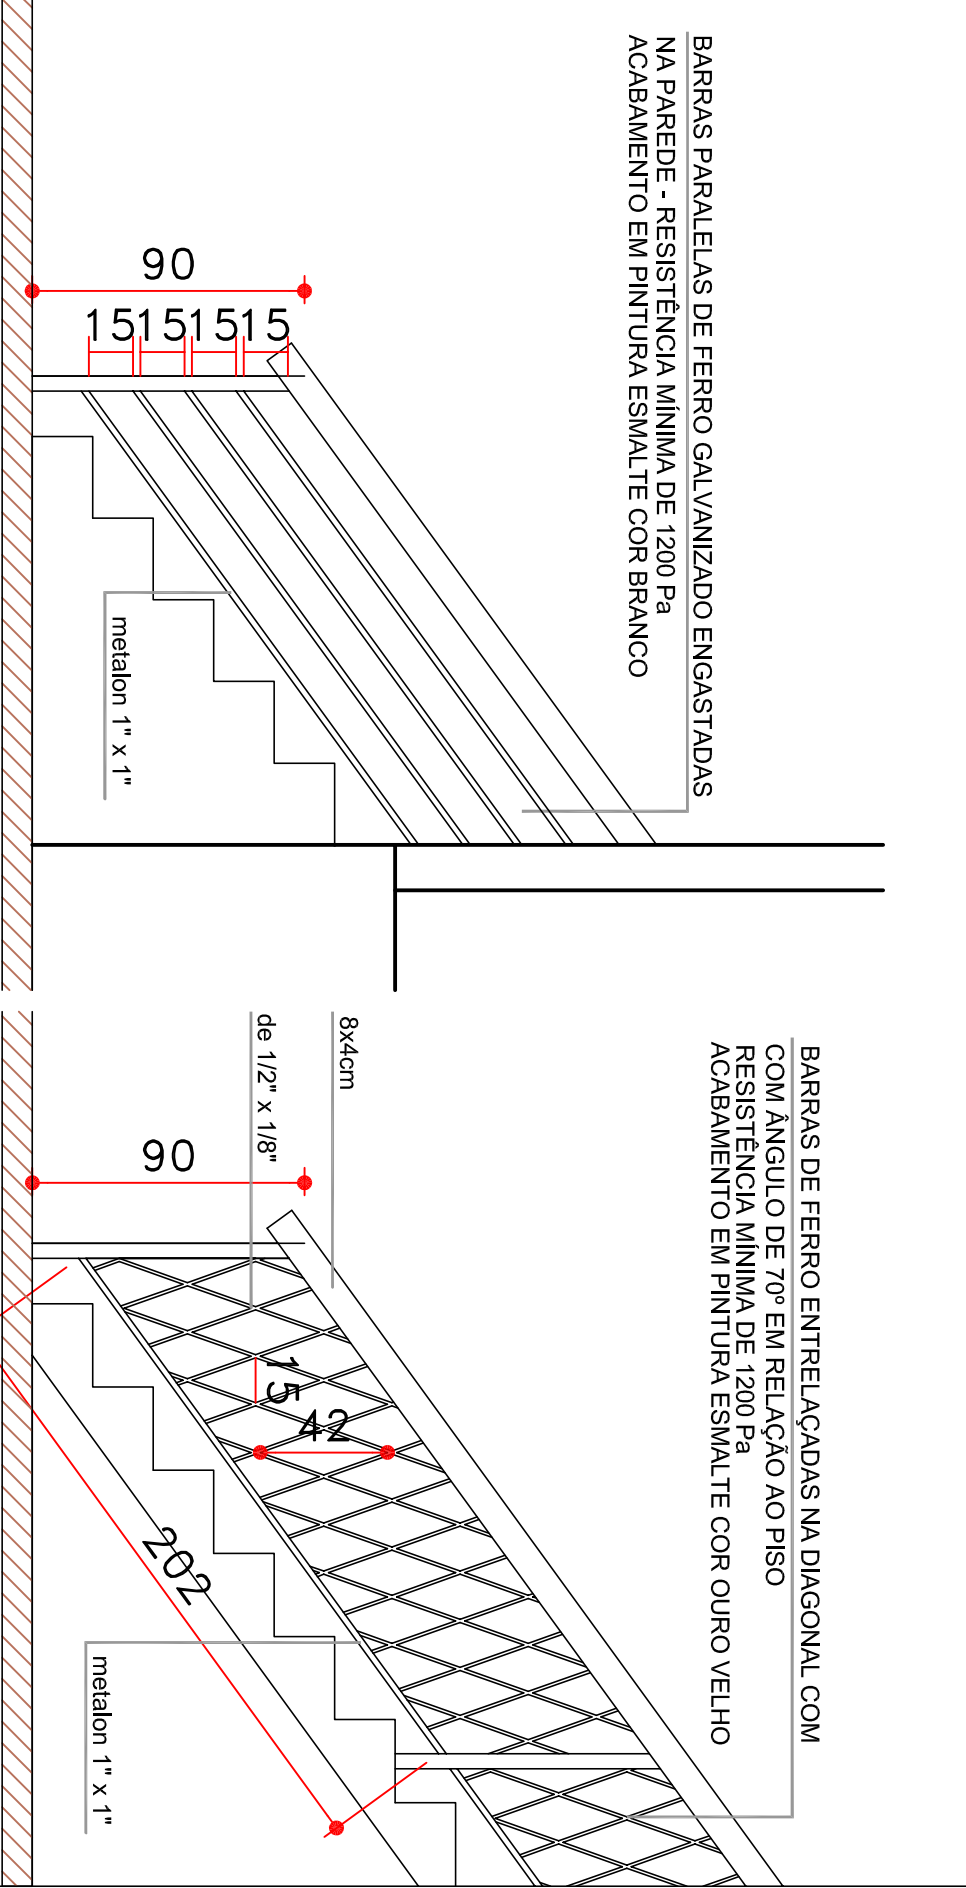

DETALHE 02

DETALHE 03

DETALHE 04

|                                                          |  |  |  |  |  |
|----------------------------------------------------------|--|--|--|--|--|
| * VERIFICAR A FUNCIONALIDADE DAS INSTALAÇÕES CONCLUÍDAS  |  |  |  |  |  |
| PREFEITURA MUNICIPAL DE PARANAGUÁ                        |  |  |  |  |  |
| ADMINISTRAÇÃO DR. EDISON DE OLIVEIRA KERSTEN             |  |  |  |  |  |
| SECRETARIA MUNICIPAL DE PLANEJAMENTO, ORÇAMENTO E GESTÃO |  |  |  |  |  |
| SECRETÁRIA: RITA KASSIA VANAMÍ ABE                       |  |  |  |  |  |
| TÍTULO                                                   |  |  |  |  |  |
| PROJETO ARQUITETÔNICO                                    |  |  |  |  |  |
| OBRA                                                     |  |  |  |  |  |
| RECUPERAÇÃO DE SOBRADO HISTÓRICO                         |  |  |  |  |  |
| IMPLANTAÇÃO DO RESTAURANTE-ESCOLA                        |  |  |  |  |  |
| CONTEÚDO                                                 |  |  |  |  |  |
| DETALHES                                                 |  |  |  |  |  |
| AUTOR DO PROJETO                                         |  |  |  |  |  |
| LUIZ MARCELO BERTOLDI MATOS                              |  |  |  |  |  |
| CO-AUTOR DO PROJETO                                      |  |  |  |  |  |
| GEISAMARIA FERREIRA DE FREITAS DA SILVA                  |  |  |  |  |  |
| PROPRIETÁRIO                                             |  |  |  |  |  |
| PREFEITURA MUNICIPAL DE PARANAGUÁ                        |  |  |  |  |  |
| CNPJ: 76.017.458/0001-15                                 |  |  |  |  |  |
| DATA                                                     |  |  |  |  |  |
| MAYO/2009                                                |  |  |  |  |  |
| V-DEZEMBRO/2014                                          |  |  |  |  |  |
| ESCALA                                                   |  |  |  |  |  |
| INDICADA                                                 |  |  |  |  |  |
| DESENHO                                                  |  |  |  |  |  |
| CM                                                       |  |  |  |  |  |
| ÁREA                                                     |  |  |  |  |  |
| 633,44 m²                                                |  |  |  |  |  |
| PRANÇIA                                                  |  |  |  |  |  |
| 02/02                                                    |  |  |  |  |  |