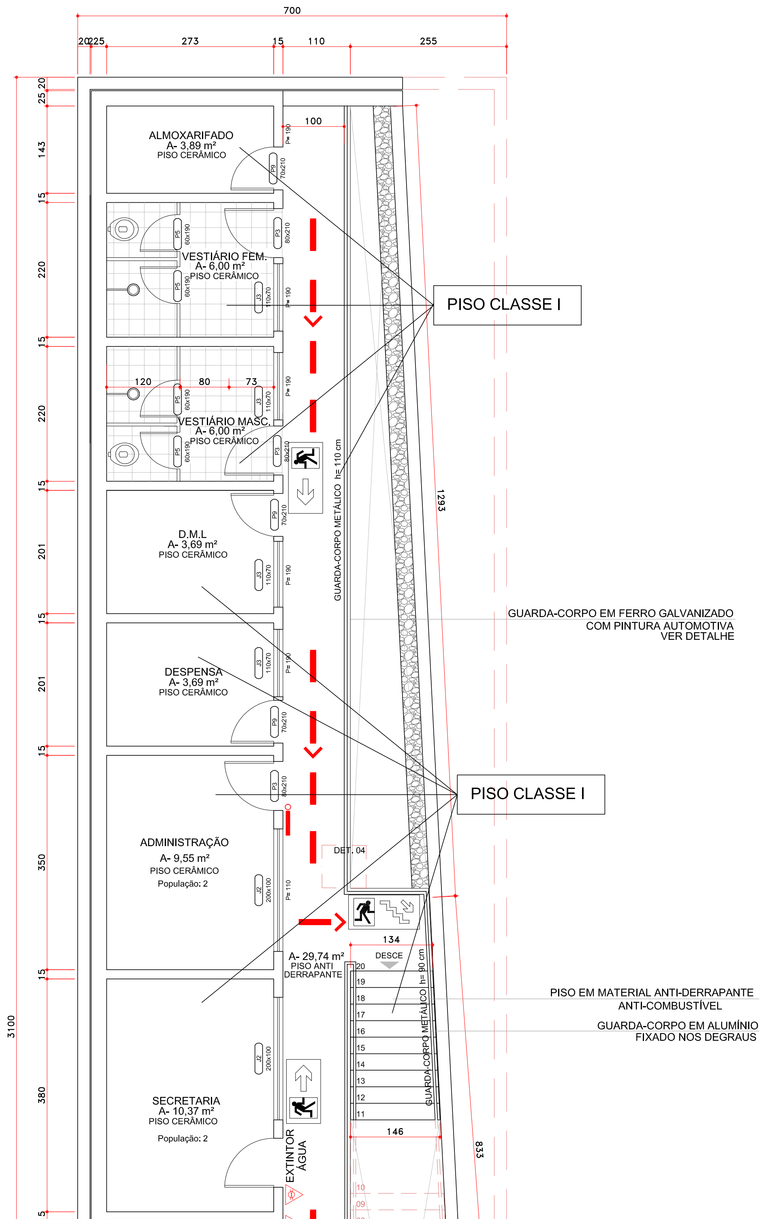

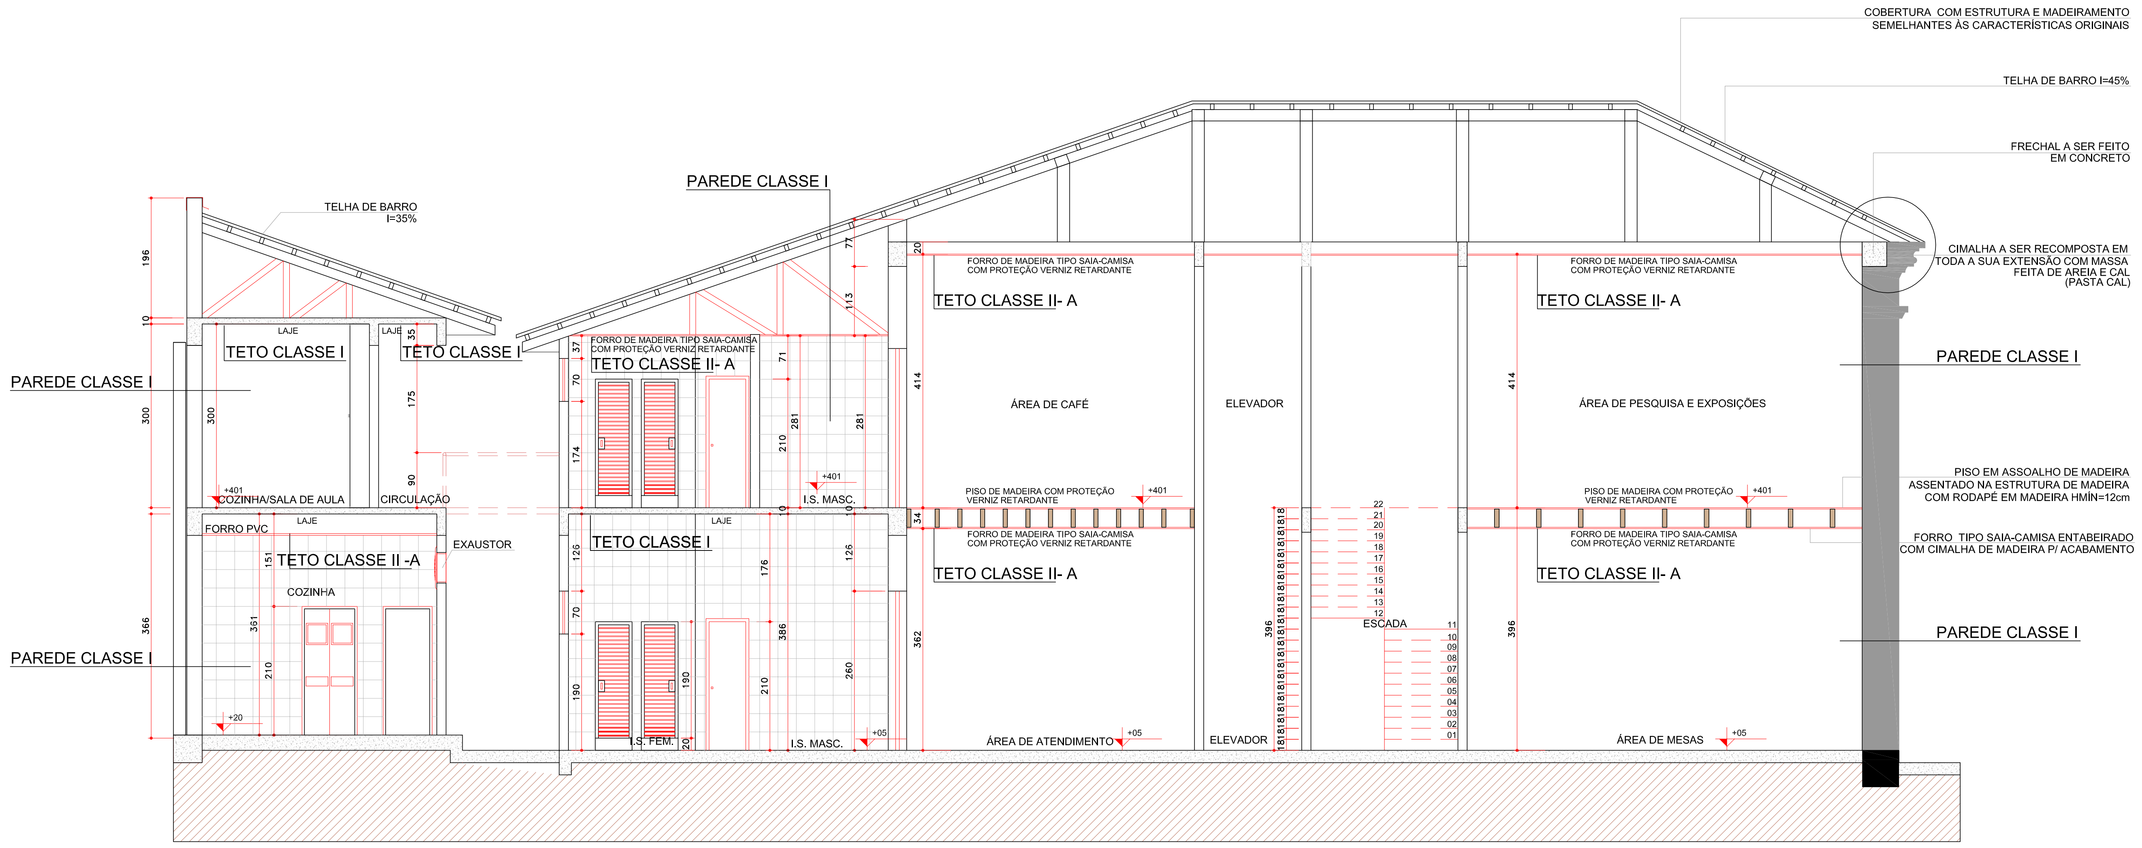

CONTROLE DE MATERIAIS DE ACABAMENTO E REVESTIMENTO (CMAR) PAREDE (TÉRREO):			
D.M.L, Vestiário Feminino, Vestiário Masculino, Câmara refrigerada , Higienização, Cozinha, Circulação, Escada, Despensa, Depósito			CLASSE I
Carga e Descarga, Central GLP			CLASSE I
Edificação Histórica: I.S. Feminino, I.S. Masculino, I.S.Deficiente, Circulação			CLASSE I
Edificação Histórica: Área de atendimento, Área de mesas			CLASSE I
Edificação Histórica: Escada			CLASSE I

CONTROLE DE MATERIAIS DE ACABAMENTO E REVESTIMENTO (CMAR) PAREDE (SUPERIOR)			
Almoxarifado, Vestiário Feminino, Vestiário Masculino, D.M.L , Despensa, Administração, Secretaria, Cozinha Experimental, Circulação, Varanda			CLASSE I
Edificação Histórica: I.S. Feminino, I.S. Masculino, I.S.Deficiente, Circulação			CLASSE I
Edificação Histórica: Área de café, Área de pesquisa e exposições			CLASSE I
Edificação Histórica: Escada			CLASSE I

CONTROLE DE MATERIAIS DE ACABAMENTO E REVESTIMENTO (CMAR) TETO(FORRO (TÉRREO):			
D.M.L, Câmara refrigerada, Circulação, Despensa, Depósito, Higienização			CLASSE I
Vestiário Feminino, Vestiário Masculino, Cozinha			CLASSE II-A
Carga e Descarga, Central GLP			CLASSE I
Edificação Histórica: I.S. Feminino, I.S. Masculino, I.S.Deficiente, Circulação			CLASSE II-A
Edificação Histórica: Área de atendimento, Área de mesas			CLASSE II-A
Edificação Histórica: Escada			CLASSE II-A

CONTROLE DE MATERIAIS DE ACABAMENTO E REVESTIMENTO (CMAR) TERRO(FORRO (SUPERIOR)			
Almoxarifado, Vestiário Feminino, Vestiário Masculino, D.M.L , Despensa, Administração, Secretaria, Cozinha Experimental, Circulação, Varanda			CLASSE I
Edificação Histórica: I.S. Feminino, I.S. Masculino, I.S.Deficiente, Circulação			CLASSE II-A
Edificação Histórica: Área de café, Área de pesquisa e exposições			CLASSE II-A
Edificação Histórica: Escada			CLASSE II-A

LEGENDA

- SINALIZAÇÃO PARA EXTINTOR (PINTURA NO PISO - VER DET.)
- EXTINTOR DE AP 10 LITROS - CLASSE A
- EXTINTOR DE PQS 6 Kg - CLASSE BC
- QUADRO DE DISTRIBUIÇÃO DE LUZ - QDL
- CHAVE ELÉTRICA PRINCIPAL
- VIATURA DOS BOMBEIROS
- ENTRADA PARA O CB
- ESCADA RESISTÊNCIA 90 MINUTOS
- ILUMINAÇÃO DE EMERGÊNCIA - 04 UNIDADES
- PLACA - "PROIBIDO FUMAR" - 03 UNIDADES
- EXTINTOR DE INCÊNDIO (PLACA "MANTER ESTA ÁREA LIVRE") (VER DETALHE)

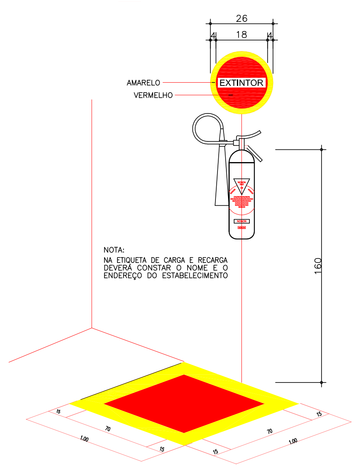

DETALHE DO EXTINTOR E SINALIZAÇÃO
ESCALA 1/20

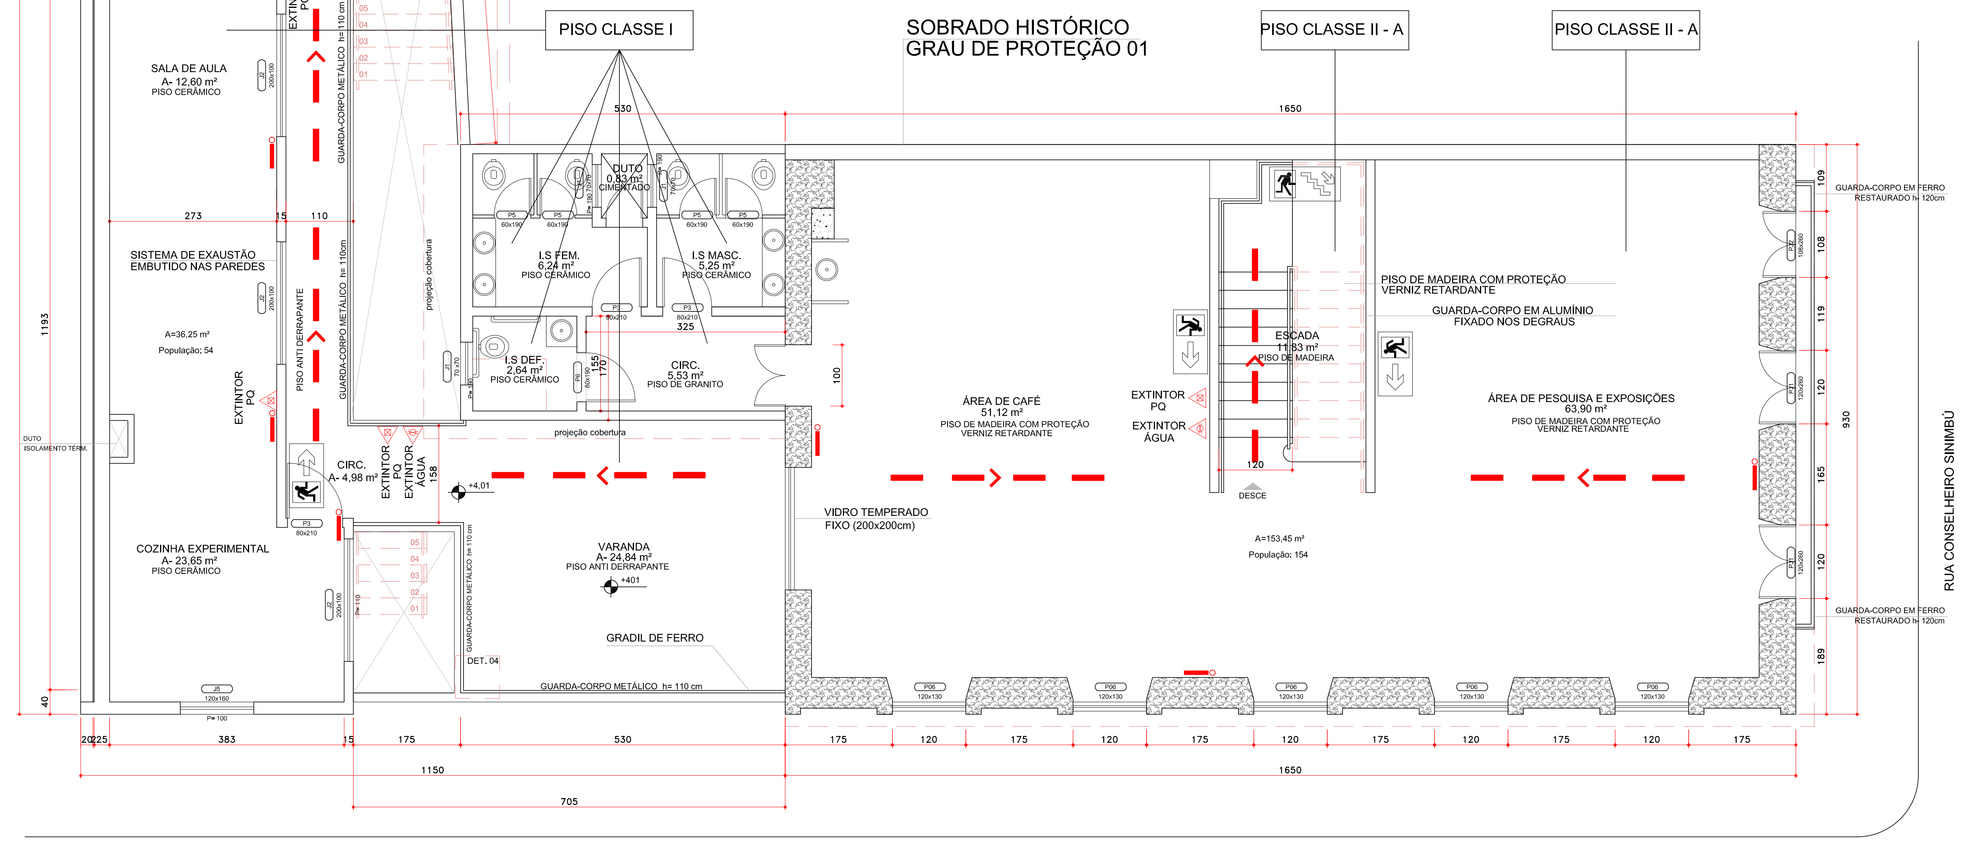

SUPERIOR

Escala - 1:50

CONTROLE DE MATERIAIS DE ACABAMENTO E REVESTIMENTO (CMAR) PISOS:			
Almoxarifado, Vestiário Feminino, Vestiário Masculino, D.M.L , Despensa, Administração, Secretaria, Cozinha Experimental, Circulação, Varanda, Escada			CLASSE I
Edificação Histórica: I.S. Feminino, I.S. Masculino, I.S.Deficiente, Circulação			CLASSE I
Edificação Histórica: Área de café, Área de pesquisa e exposições			CLASSE II-A
Edificação Histórica: Escada			CLASSE II-A

Saída Final da Rota de Fuga

Sinalização de Emergência nas saídas sobre a porta

Especificações da Iluminação de Emergência conforme a NPT 004

BLOCO AUTÔNOMO DE ILUMINAÇÃO EMERGÊNCIA COM FONTE BIVOLT 127/220 VCA, 2 LÂMPADAS FLUORESCENTES 2X9W, TENSÃO 127 VCA, FUNCIONAMENTO MÍNIMO 2h, 80 LÚMENS POR LÂMPADA, VIDA ÚTIL DA BATERIA 3 ANOS.

SIMBOLOGIA DE SINALIZAÇÃO + NBR 13434-2 + ITEM 5 DA ABNT				
CÓDIGO	SÍMBOLO	SIGNIFICADO	FORMA E COR	APLICAÇÃO
S1		SAÍDA DE EMERGÊNCIA	SÍMBOLO : RETANGULAR FUNDO : VERDE PICTOGRAMA FOTOLUMINESCENTE	INDICAÇÃO DO SENTIDO ESQUERDA OU DIREITA DE UMA SAÍDA DE EMERGÊNCIA, ESPECIALMENTE PARA SER FIXADO EM COLUNAS DIMENSÕES MÍNIMAS : L=1,2m.
S2				INDICAÇÃO DO SENTIDO (ESQUERDA OU DIREITA) DE UMA SAÍDA DE EMERGÊNCIA,
S8		ESCADA DE EMERGÊNCIA	SÍMBOLO : RETANGULAR FUNDO : VERDE PICTOGRAMA FOTOLUMINESCENTE	DIMENSÕES MÍNIMAS : L=1,2m.
S9				INDICAÇÃO DO SENTIDO DE FUGA NO INTERIOR DAS ESCADAS INDICA DIREITA DO ESQUERDA, DESCENDO OU SUBINDO O DESENHO INDICATIVO DEVE SER POSICIONADO DE ACORDO COM O SENTIDO A SER SENTIDO A SER SINALIZADO
S12	SAÍDA	SAÍDA DE EMERGÊNCIA	SÍMBOLO : RETANGULAR FUNDO : VERDE MENSAGEM "SAÍDA" OU MENSAGEM "SAÍDA" E OU PICTOGRAMA E OU SETA DIRECIONAL: FOTOLUMINESCENTE, COM ALTURA DE LETRA SEMPRE SUPRIR X= 50mm	INDICAÇÃO DA SAÍDA DE EMERGÊNCIA, COM OU SEM COMPLEMENTAÇÃO DO PICTOGRAMA FOTOLUMINESCENTE (SETA OU MANDÍK, OU AMBOS)

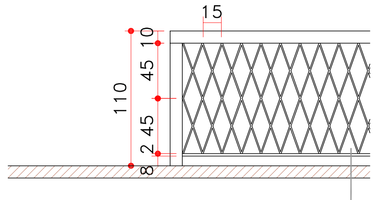

GUARDA CORPO EM BARRAS DE FERRO ENTRELAÇADAS NA DIAGONAL COM ÂNGULO DE 70º EM RELAÇÃO AO PISO ACABAMENTO EM PINTURA AUTOMOTIVA COR OURO VELHO

DETALHE 04 - GUARDA CORPO
ESC.: 1:25

HISTÓRICO DE ATUALIZAÇÃO/SUBSTITUIÇÃO DO PSCIP		
DATA	DESCRIÇÃO DA ATUALIZAÇÃO / SUBSTITUIÇÃO	Nº DO PSCIP

Obra/endereço: RESTAURANTE ESCOLA – PARANAGUÁ–PR

Área: 739,68 m²

Ocupação: EDUCACIONAL E-4/RESTAURANTE F-8

Para uso do CBMPR

Prancha: 04/04

Conteúdo da prancha: PLANTA BAIXA DO SUPERIOR

Proprietário: PREFEITURA MUNICIPAL DE PARANAGUÁ

Assinatura

Escala: Indicada

EDEMIL RODRIGUES DOS SANTOS
ENGENHEIRO CIVIL - CREA: 18.075-D PR

Assinatura

Data: 10/03/2015