

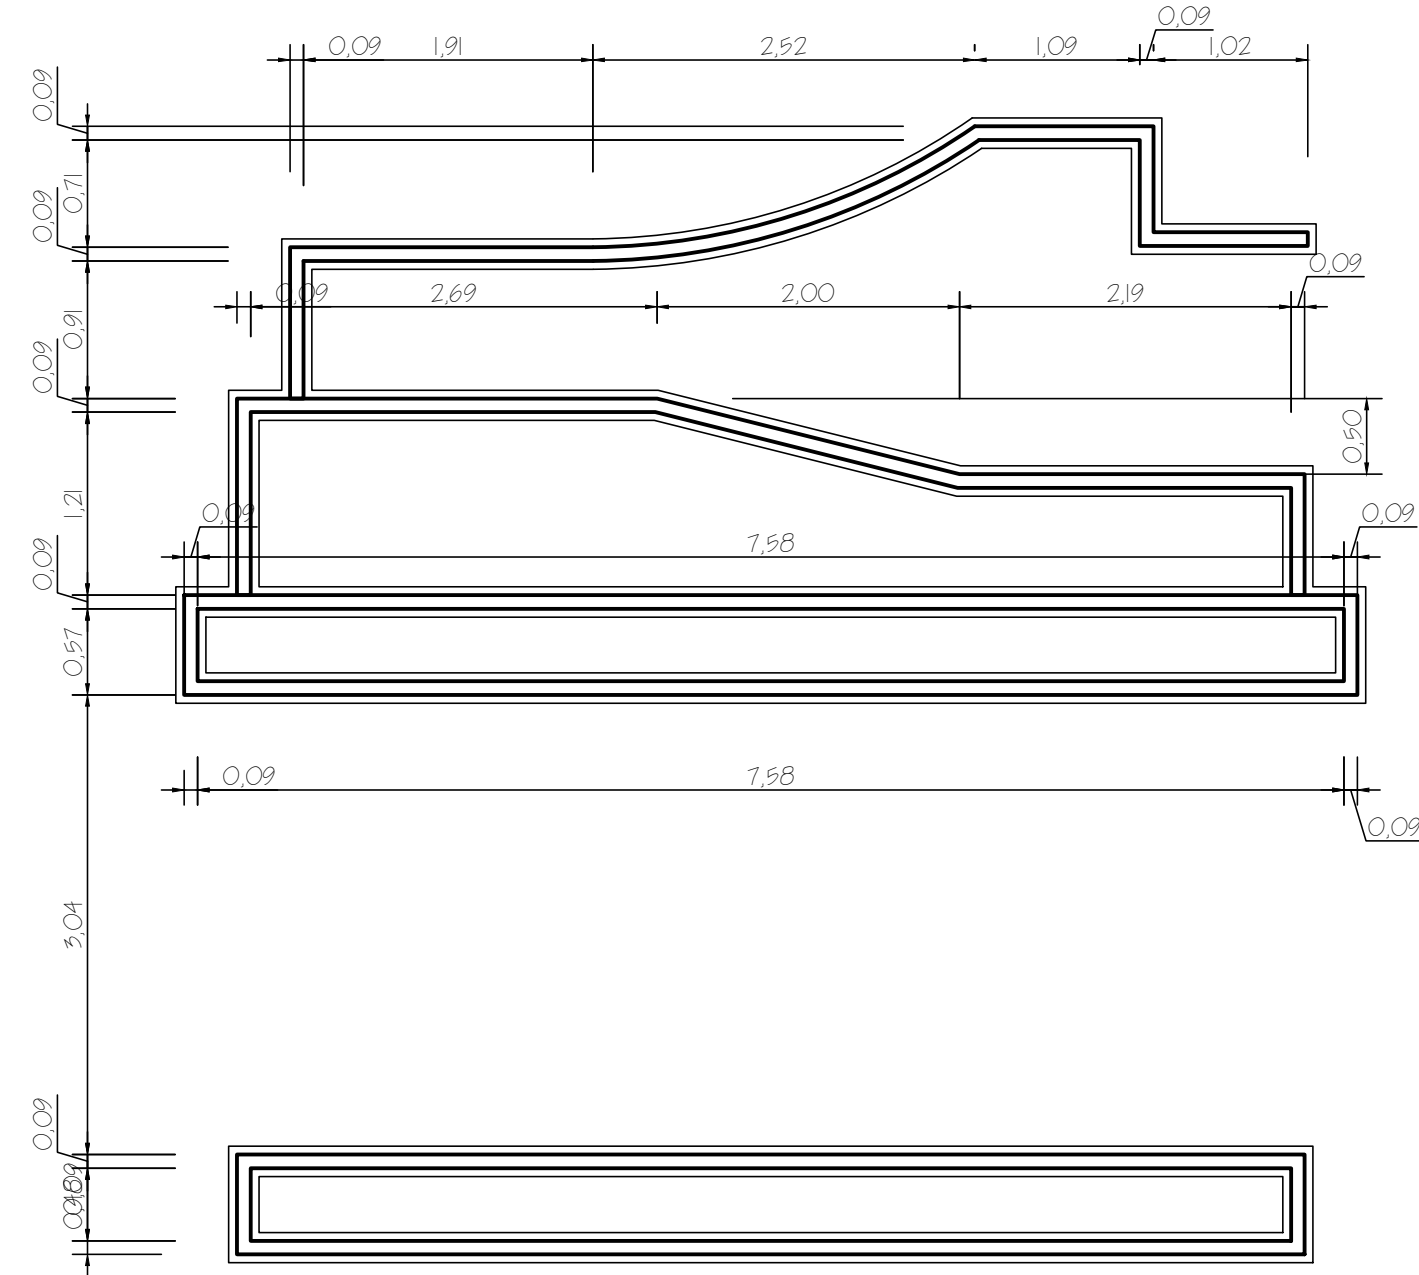
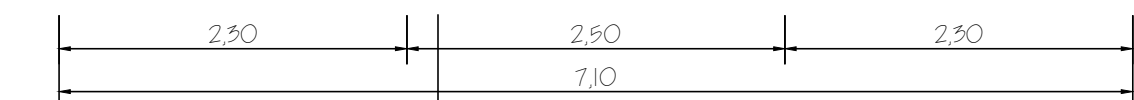


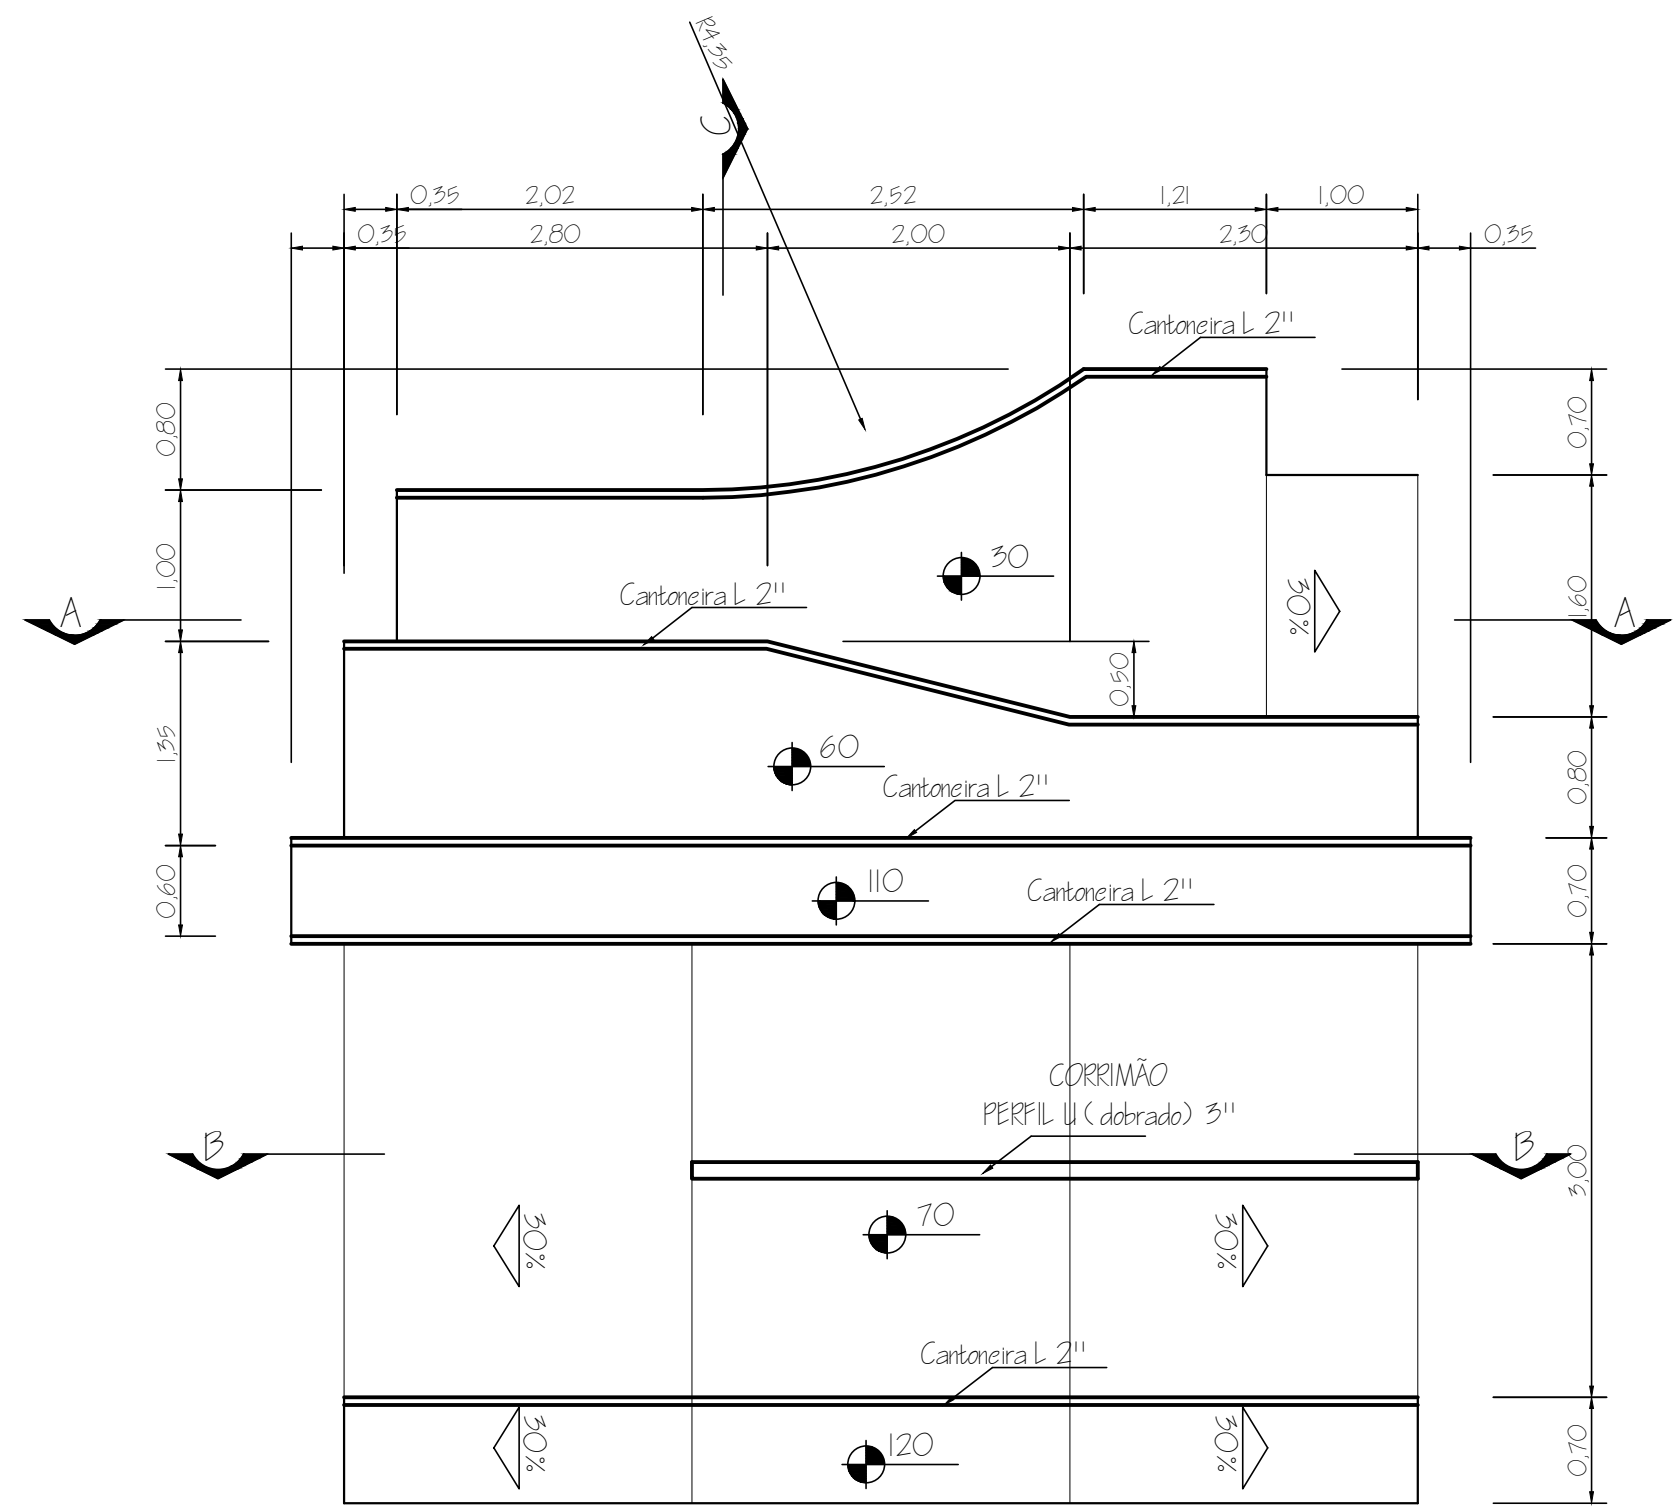


PAREDES


ESQUEMA DE PAREDES

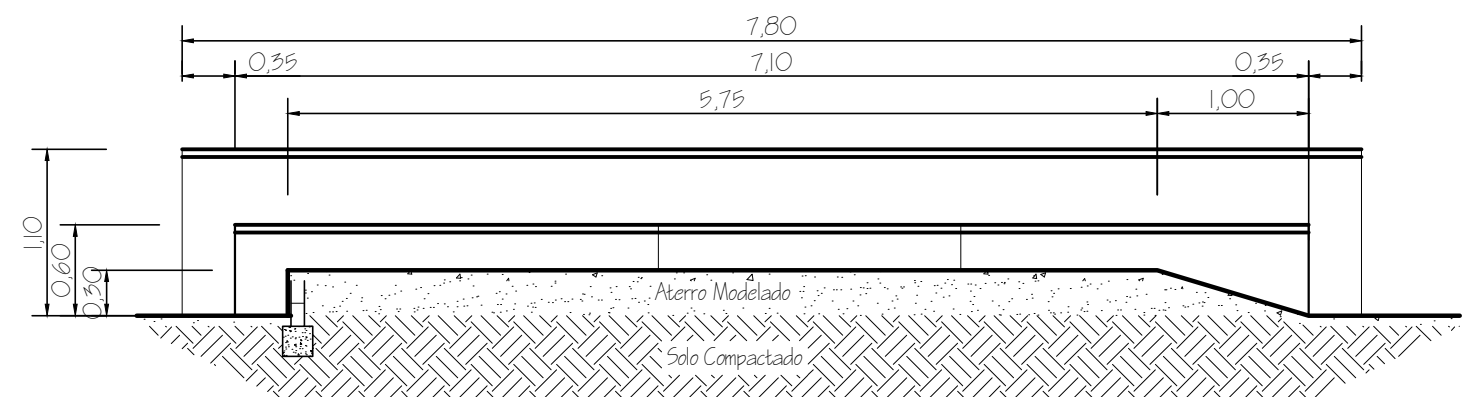

CORTE A-A

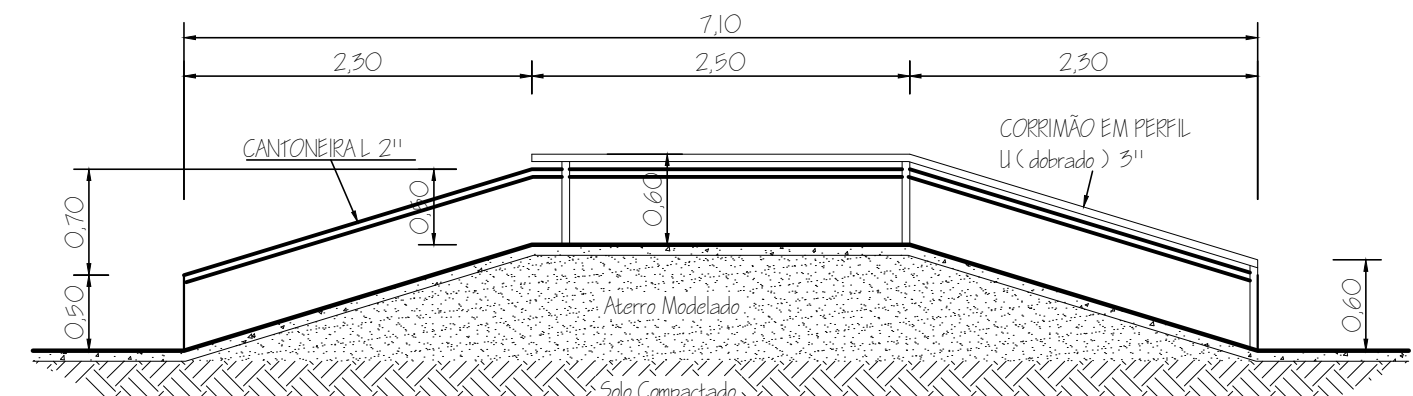


CORTE B-B

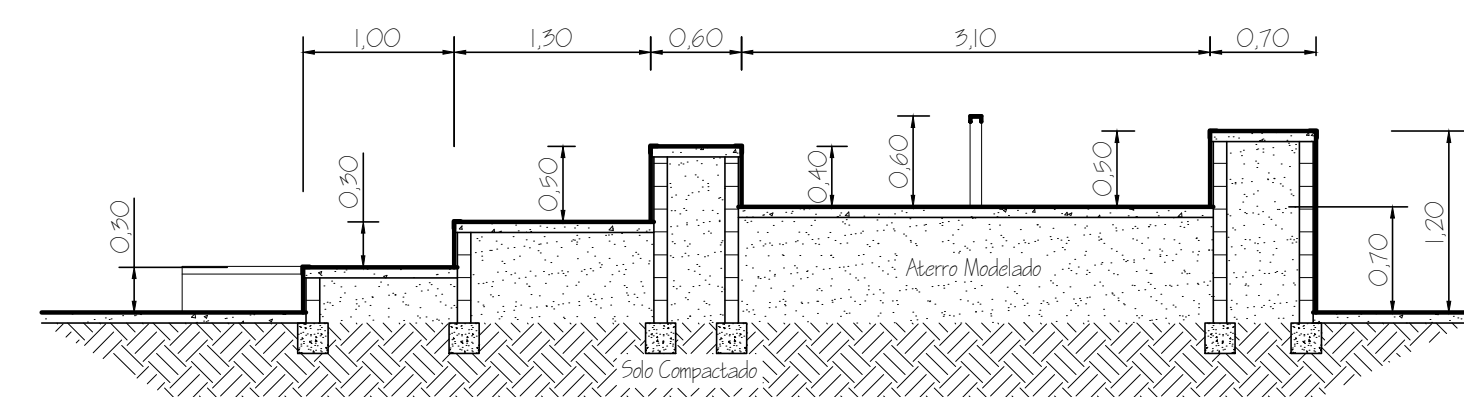



CORTE C-C

DETALHE CANTONEIRA

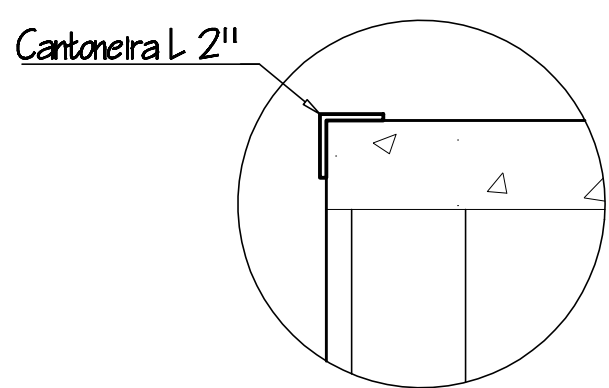

ESPECIFICAÇÕES GERAIS
1- FUNDAÇÕES:
Nos locais onde houver paredes de contenção, estas serão assentes sobre vigas baldrames 20x20 em concreto armado.
2- PAREDES:
As paredes que servirão para contenção e aqui dos alicerces modelados serão em blocos cerâmico 6 furos, os blocos de concreto, seguirão as formas estabelecidas no projeto, deixando a folga da cobertura de concreto armado, e do piso de alta resistência.
Deverão ter viga de armação e pilaretes aproximadamente a cada 3,0 m as quais poderão ser armadas com ferros Ø 8 mm.
3- ATERRO MODELADO:
Os alicerces, que servirão de enchimento e modeladores das rampas deverão ser de solo-cimento (1:20), e compactados em camadas de aproximadamente 20 cm, deixando seguir as curvaturas e inclinações do projeto com folga de 10 cm a menos, onde serão aplicado o concreto armado e o piso de alta resistência.
4- CONCRETO:
A concretagem do piso se dará em duas etapas sendo: Concreto maior - concreto sem função estrutural com o intuito de separar e solo da armadura, camada com aprox. 3 cm. Concreto armado - concreto pré-fabricado 150 Mpa com uma b) espessura de 7,0 cm em toda área de piso e rampas armada com tela soldada Ø 4,2 e 10.
4- REVESTIMENTO: A camada final do piso deverá ser executada em piso de alta resistência, camada de 8mm, sendo essa camada final que se adequará aos raios e inclinações previstas no projeto. As paredes deverão ser revestidas externamente nas áreas onde houver contato com o skate em alta resistência, com o intuito de evitar a abrasão gerada pelo contato constante.
5- GRADIS, CORRIMÕES E CANTONEIRAS, COPING: Estes deverão ser confeccionados em conforme detalhe e assentados no local antes da concretagem, já que os mesmos servirão de referência para as curvaturas e inclinações da concretagem, deverão ser pintados com tinta esmalte.
6- INCLINAÇÕES:
Especificadas em planta em XX% e direção de cimento indica que a partir da aresta superior para cada 100 cm horizontal haverá um centímetro de XX cm na vertical, mesmo nas rampas retas deverá ser feita uma transição na ligação das mesmas com o piso.

VISTA 3D

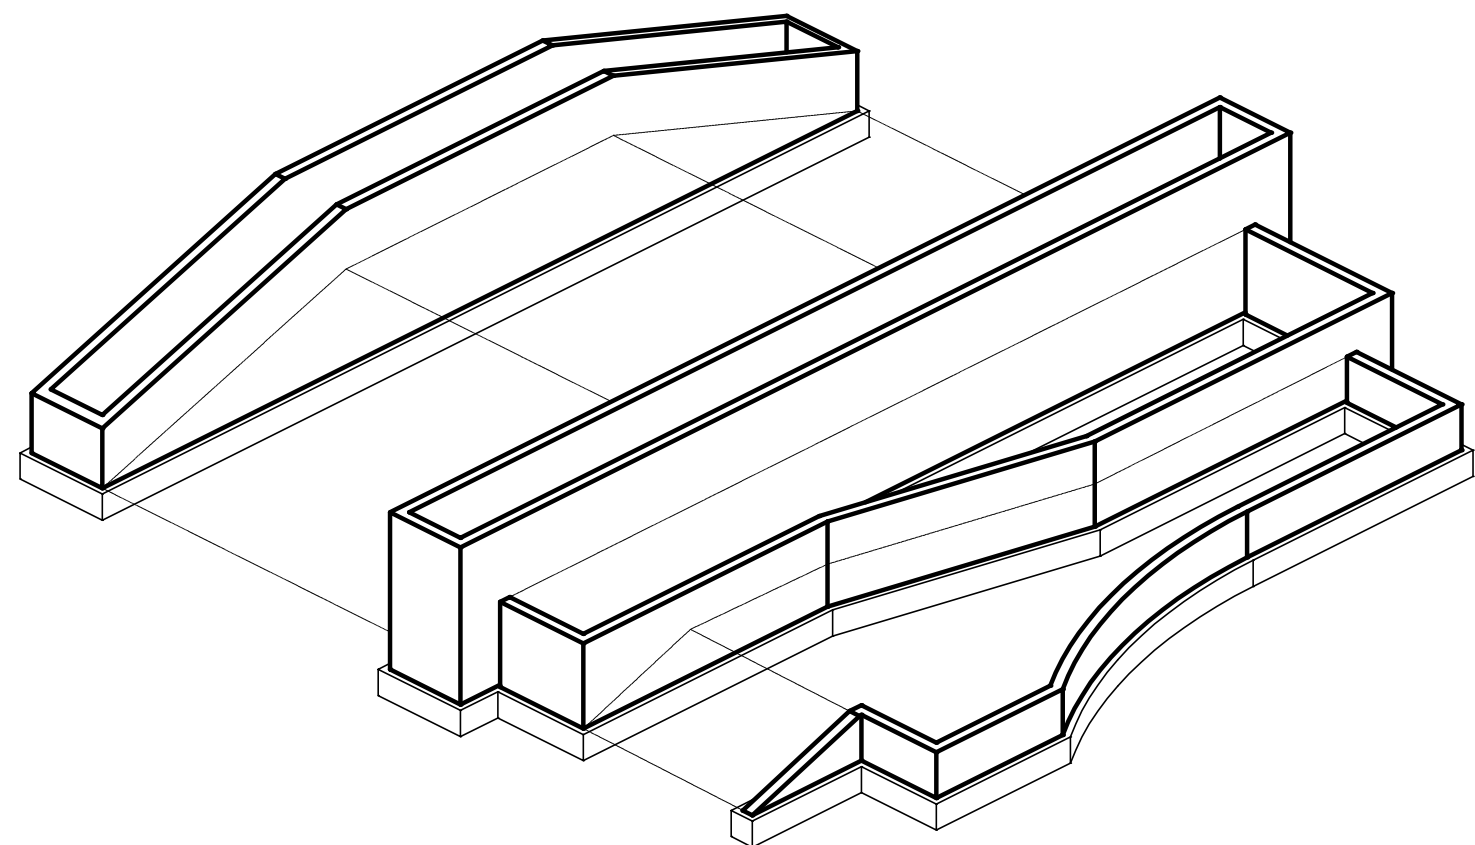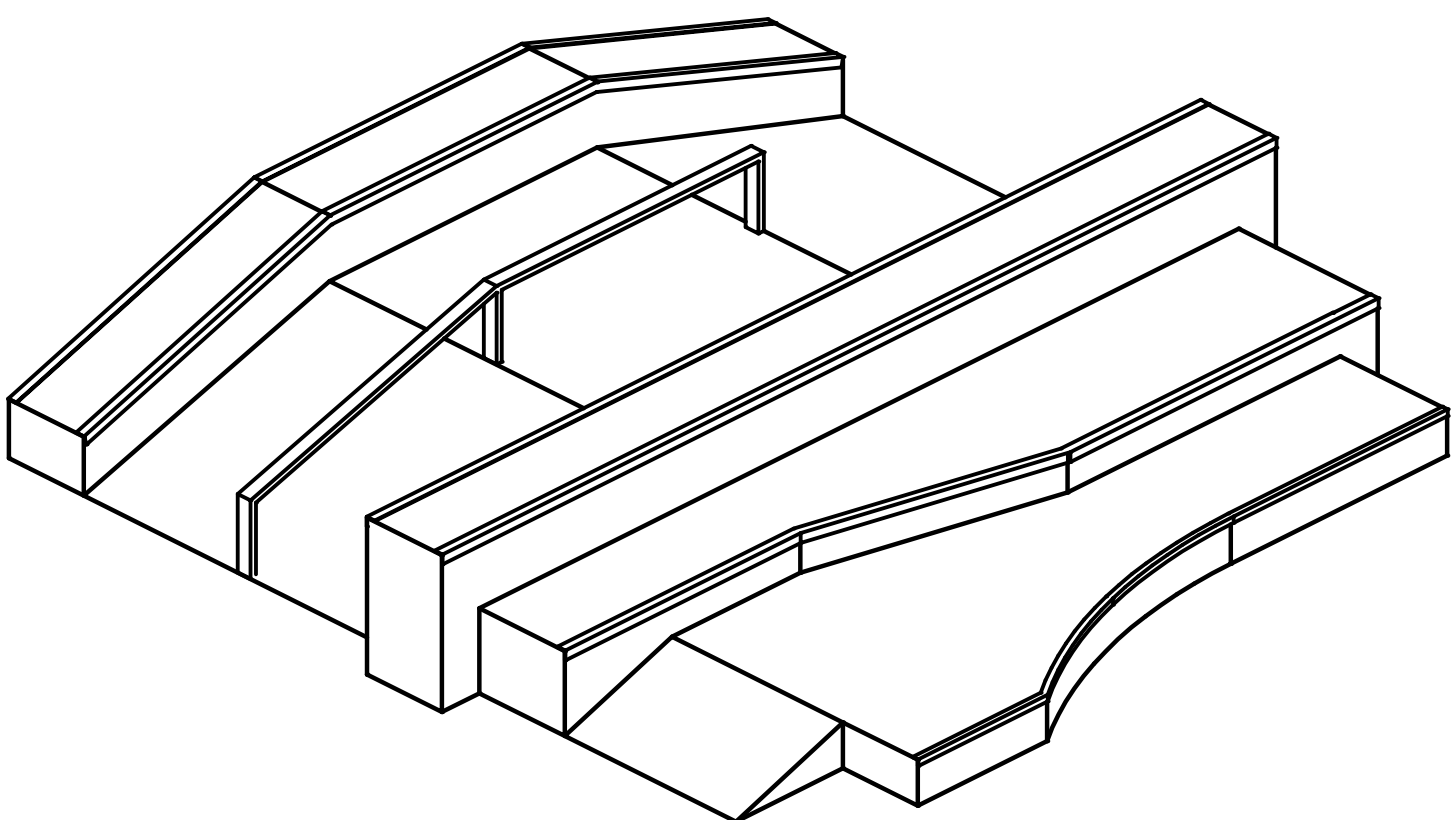

Responsável Técnico: Engº ERNESTO ANTONIO N. CARDOSO
CREA: 52.518/D-BA

BELOTEI
PROJECTS

Plano	PARANAGUÁ SKATEPARK		Número
Projeto	ÁREA DE STREET - FUN BOX		05
Plano	PLANTA BAIXA - CORTES - VISTAS		Folha 07
Revisão	Aeroparque		
Elaborado	07/2002	Revisado	07/2002
Escala		1:50	
Projeto		proj05-funbox.aba	
Rua Monte Gerardo, 115, Camaçari - BA Tel/Fax: (071) 622 2082 Cel: (071) 9929 2828			

Site: <http://futebolglobo.com.br> E-mail: belotei@terra.com.br