

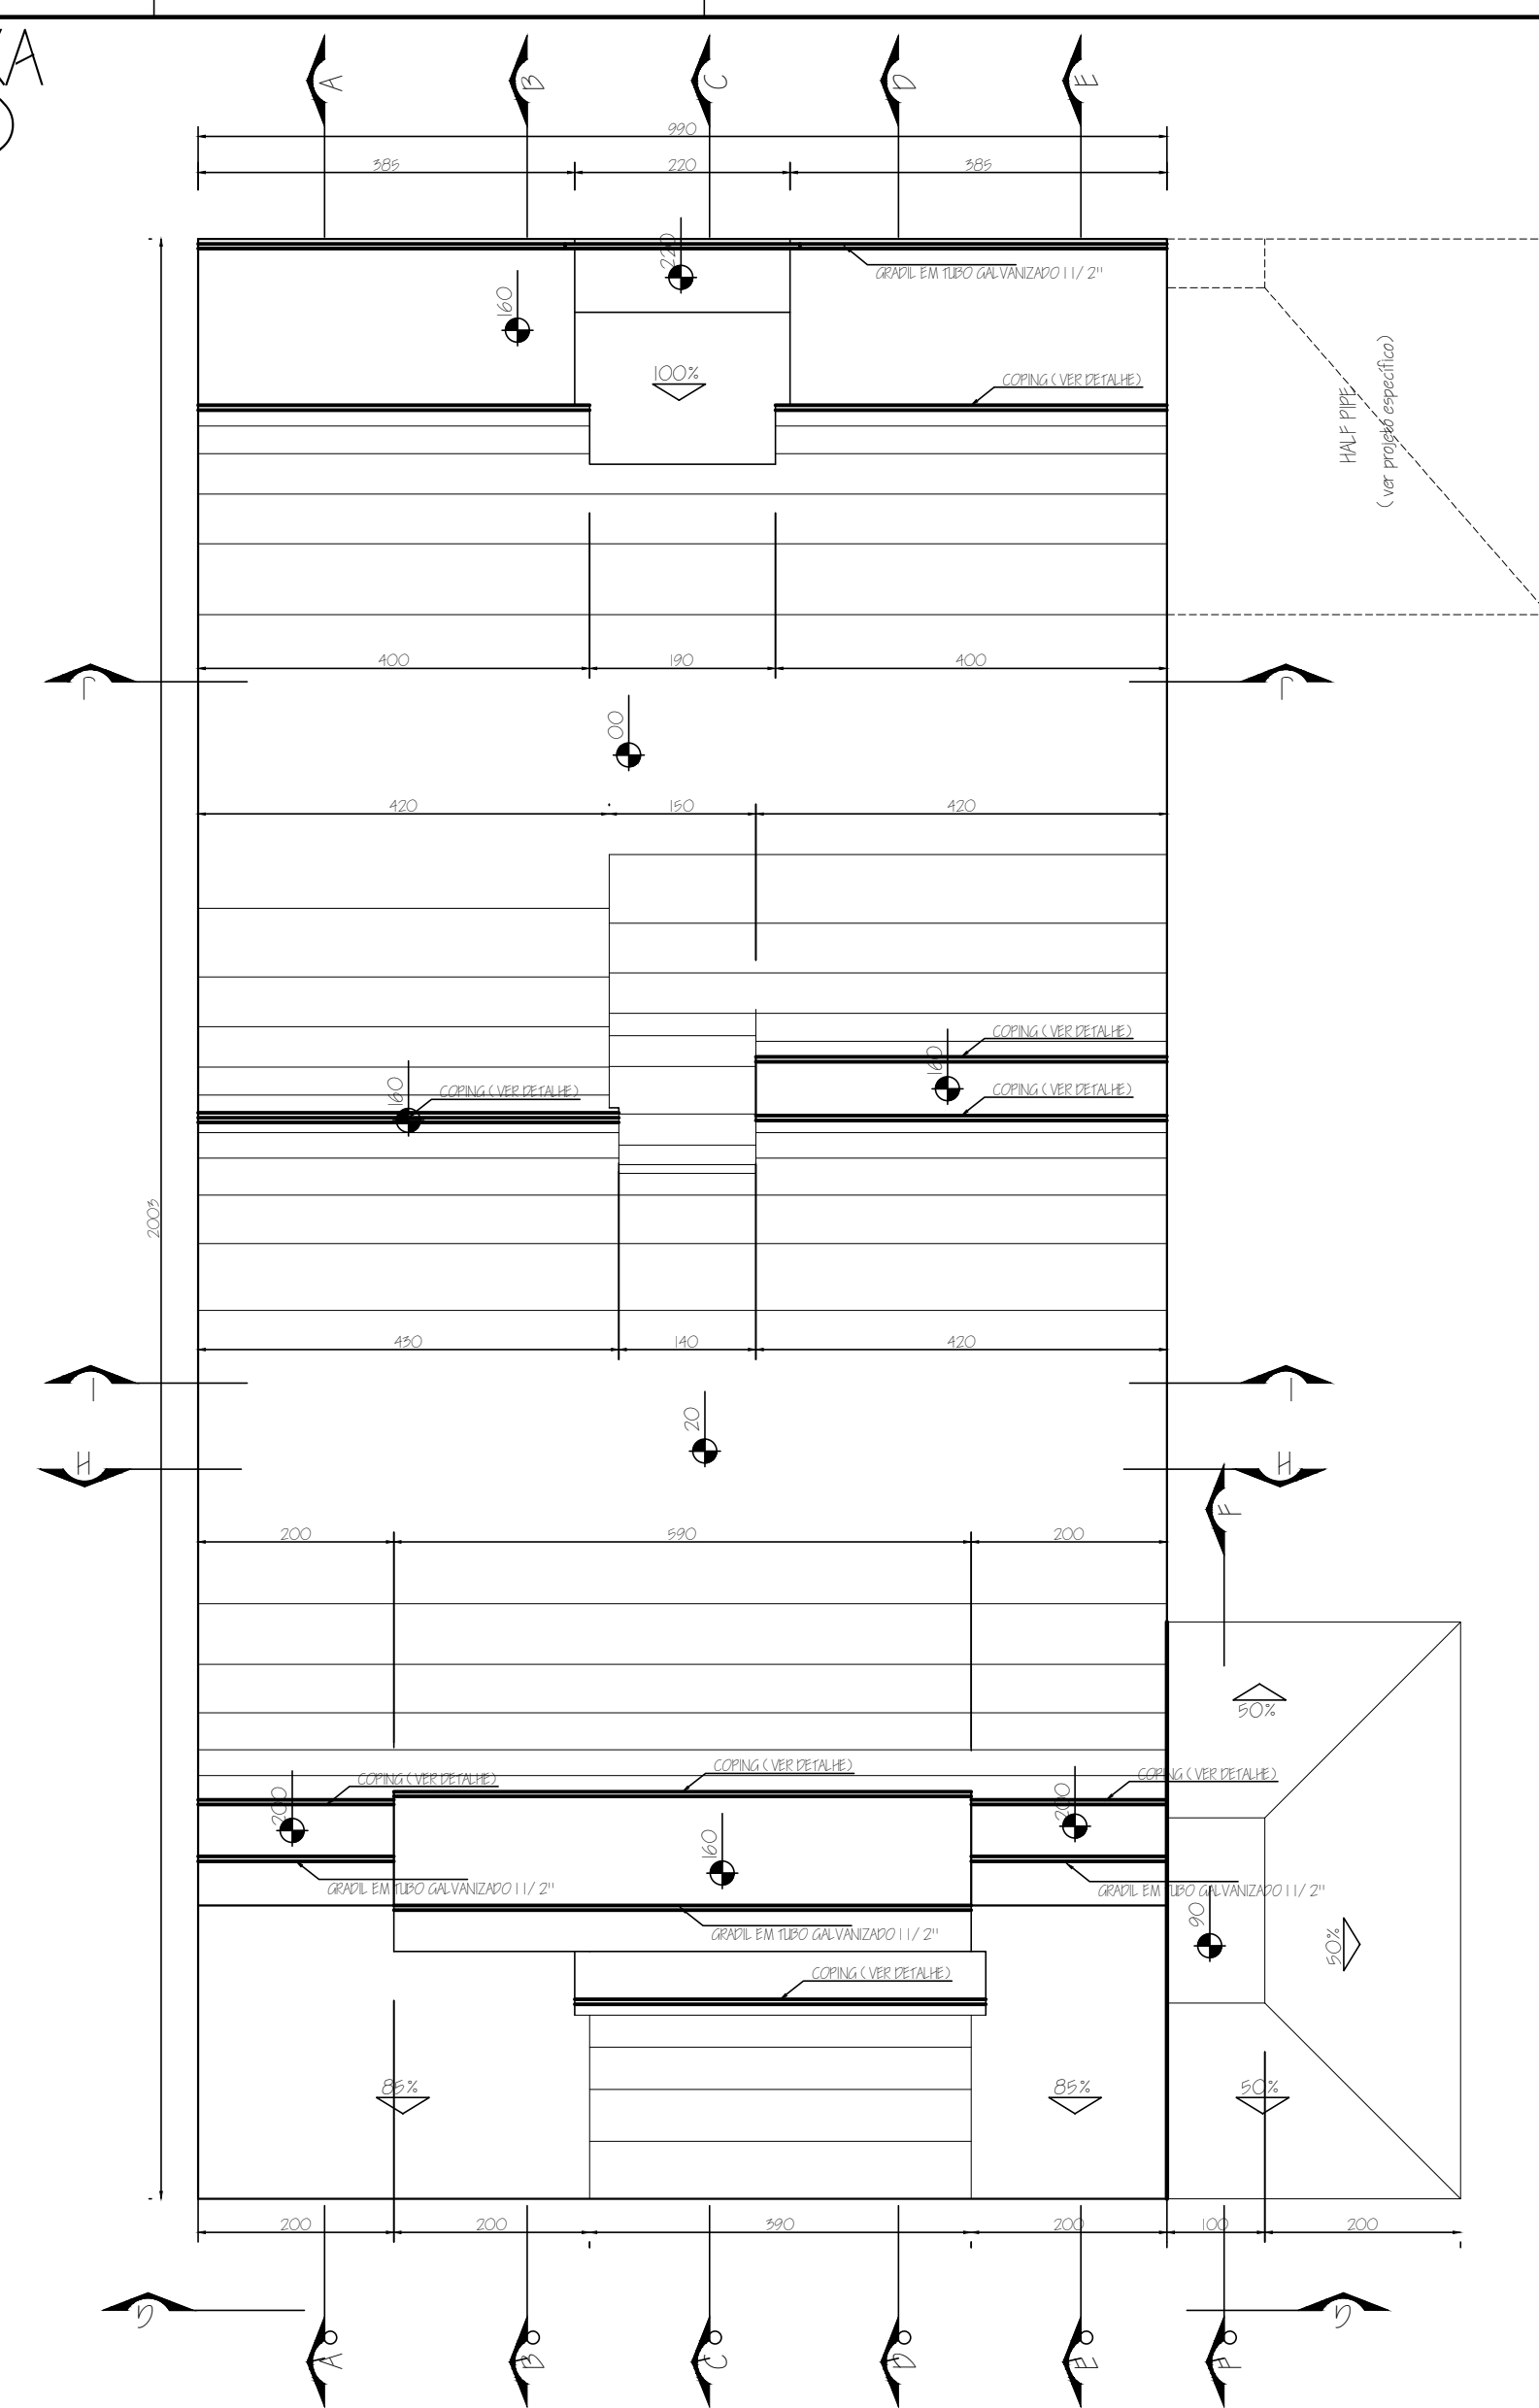



PLANTA BAIXA
(esc-1:75)

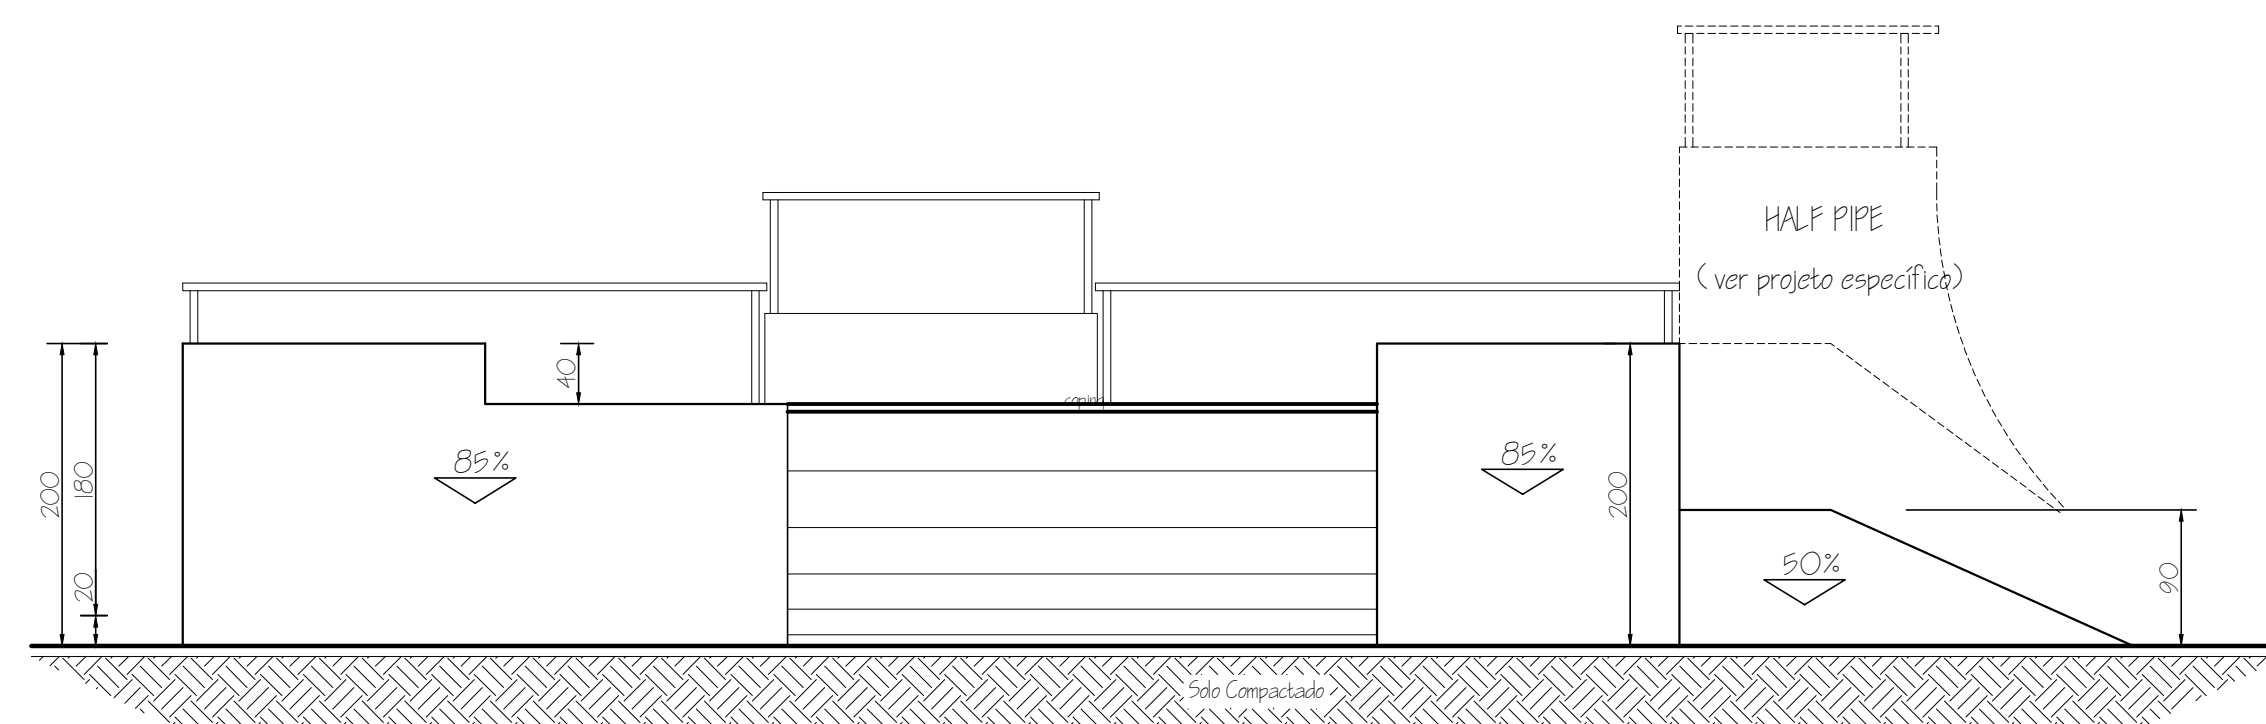


PLANTA DE PAREDES (esc-1:75)

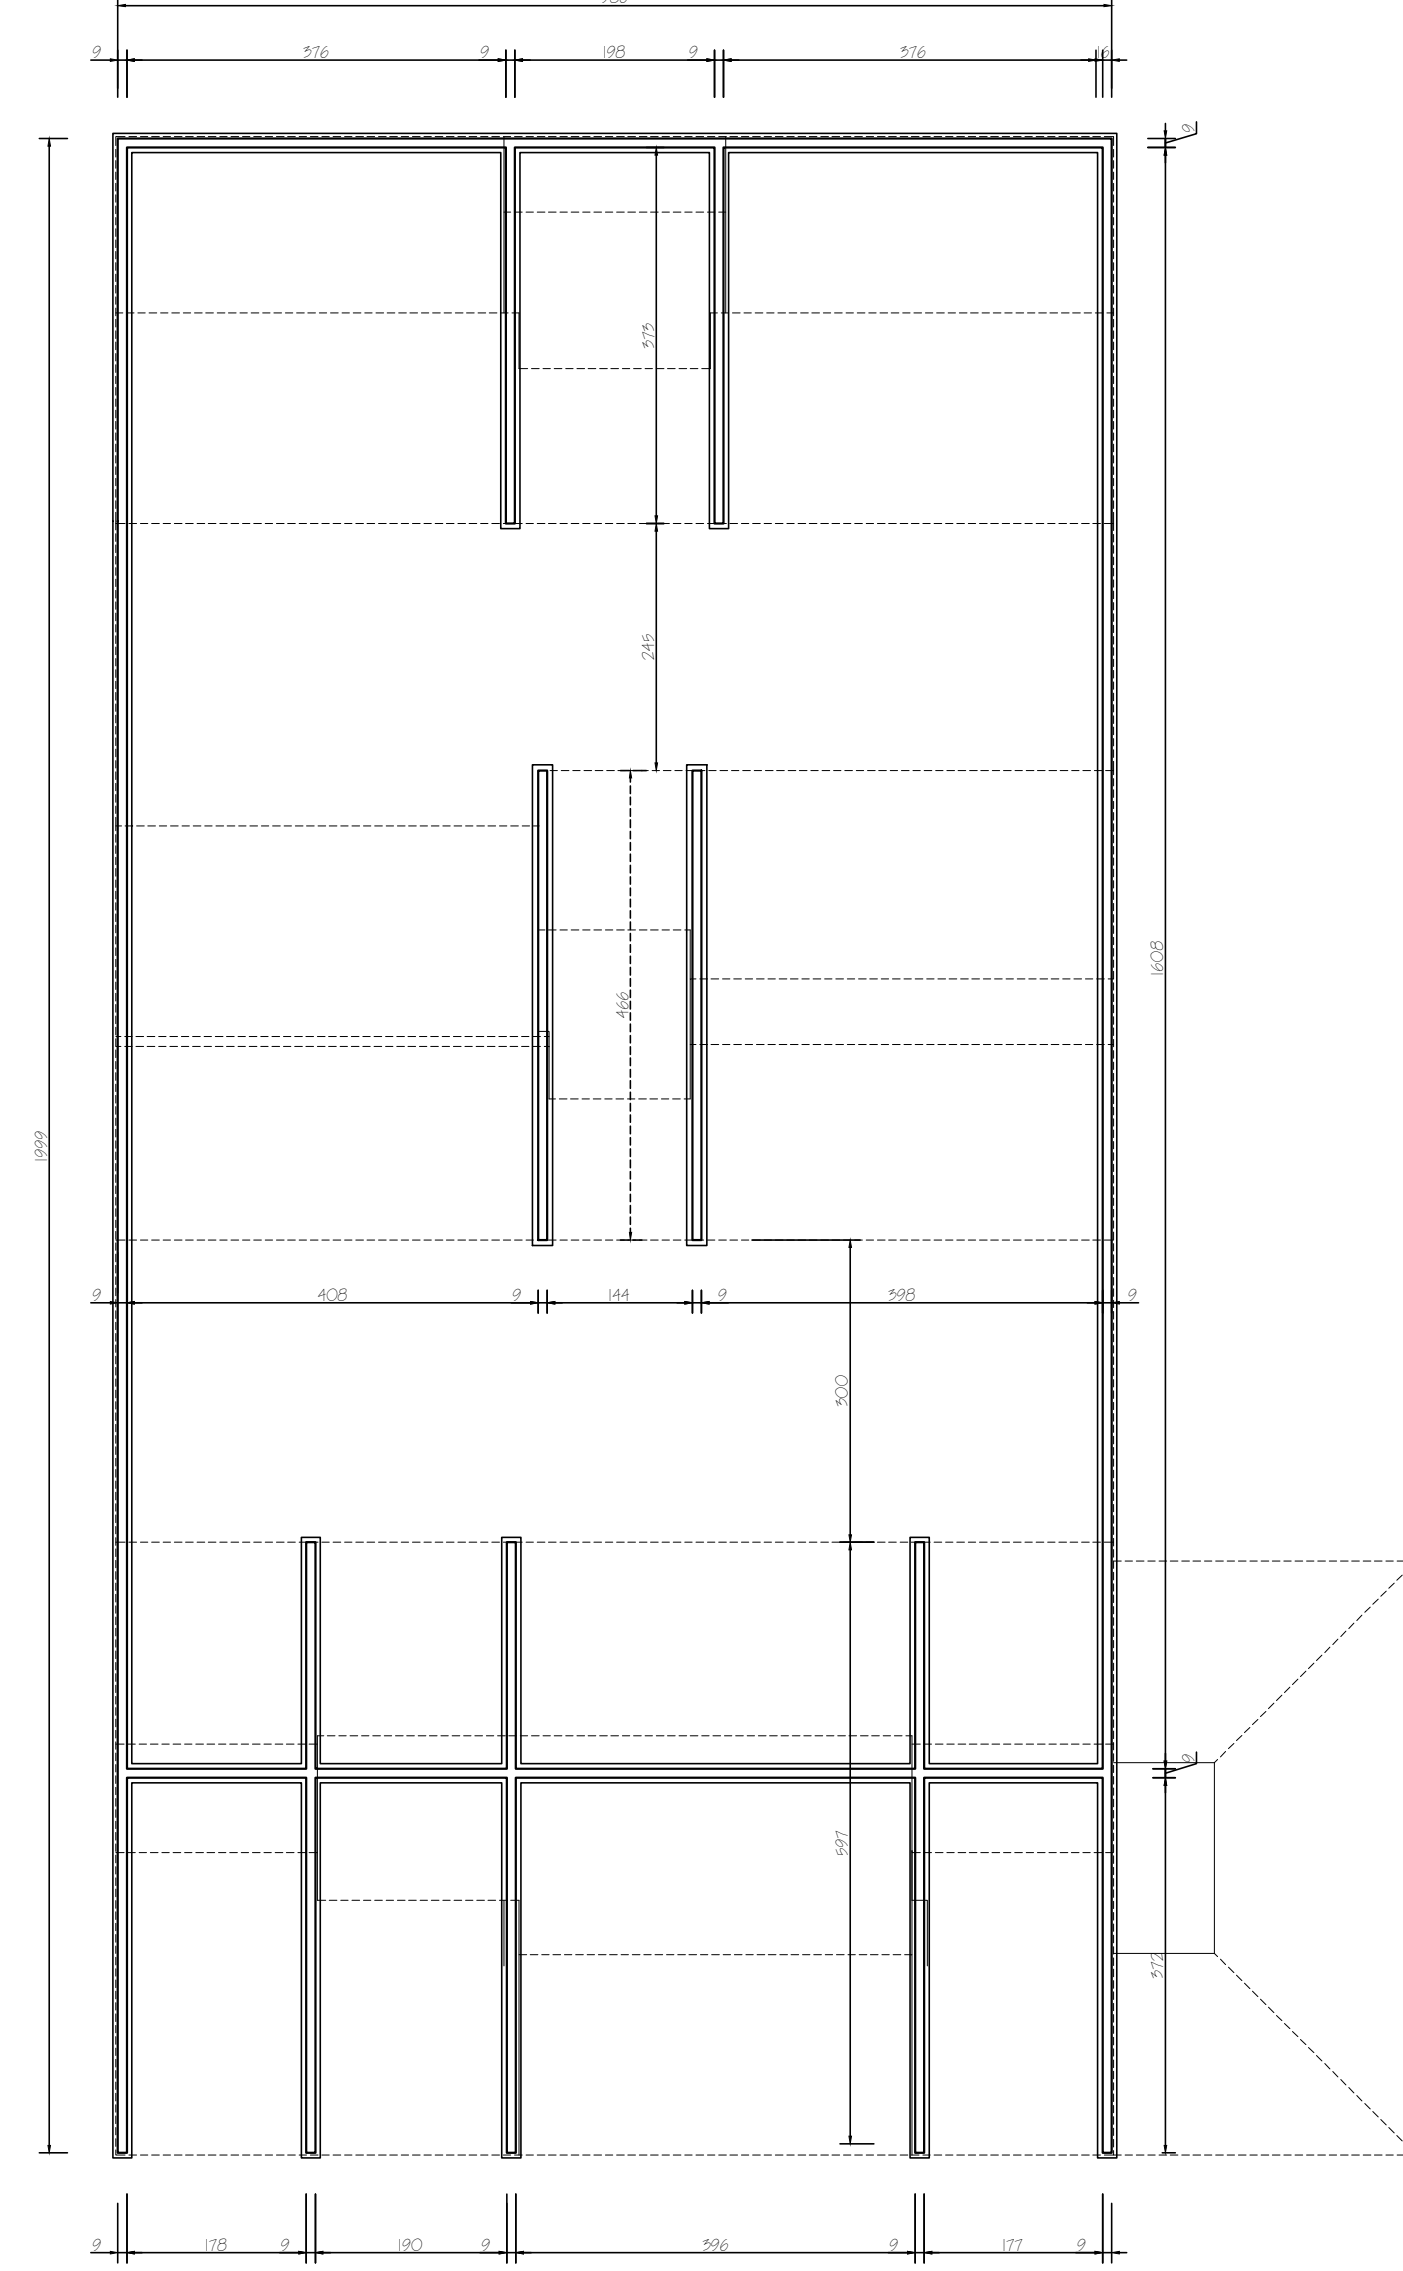


CORTE G-G

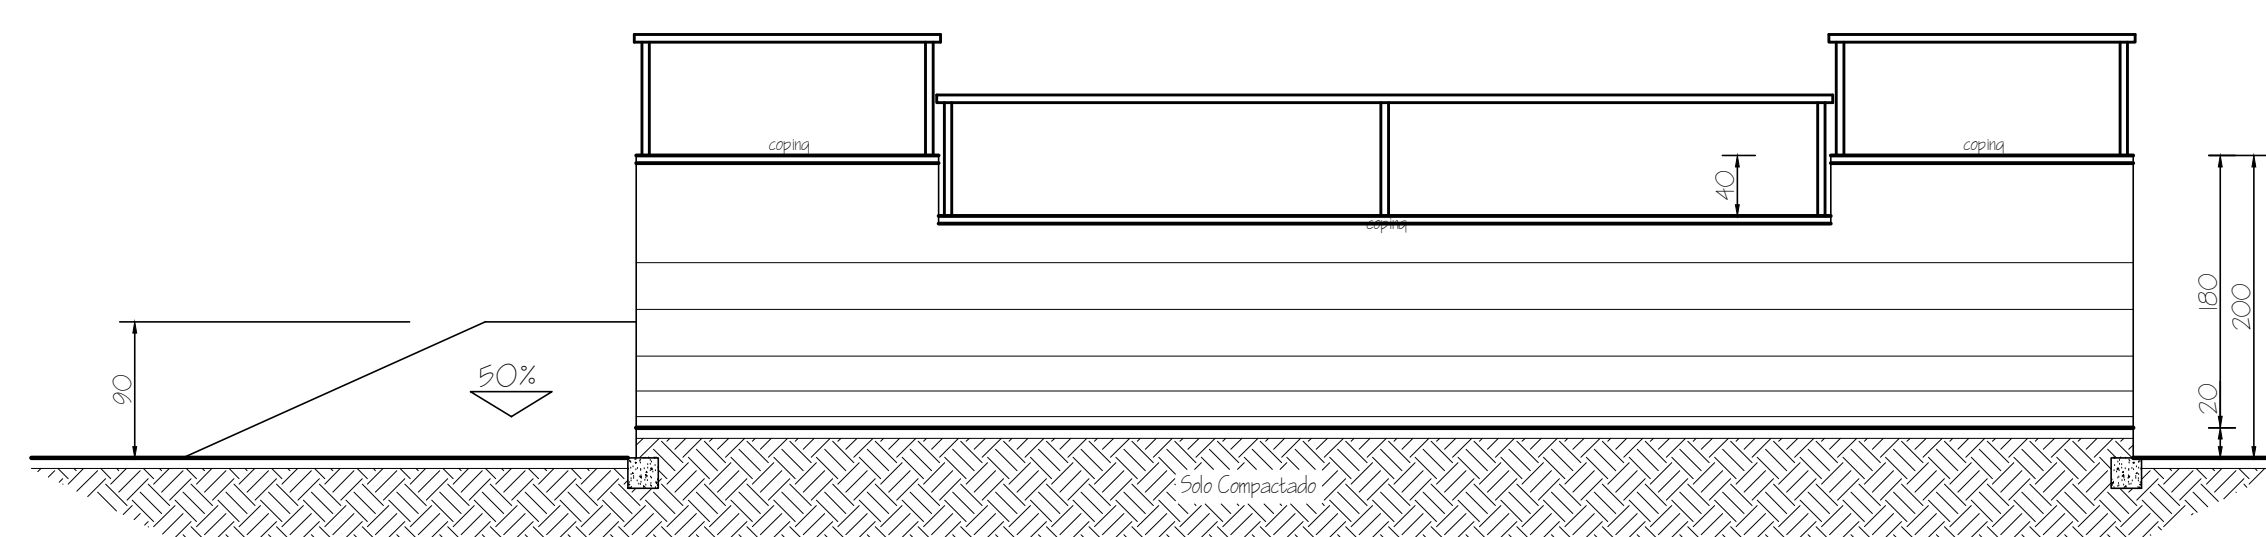


CORTE H-H

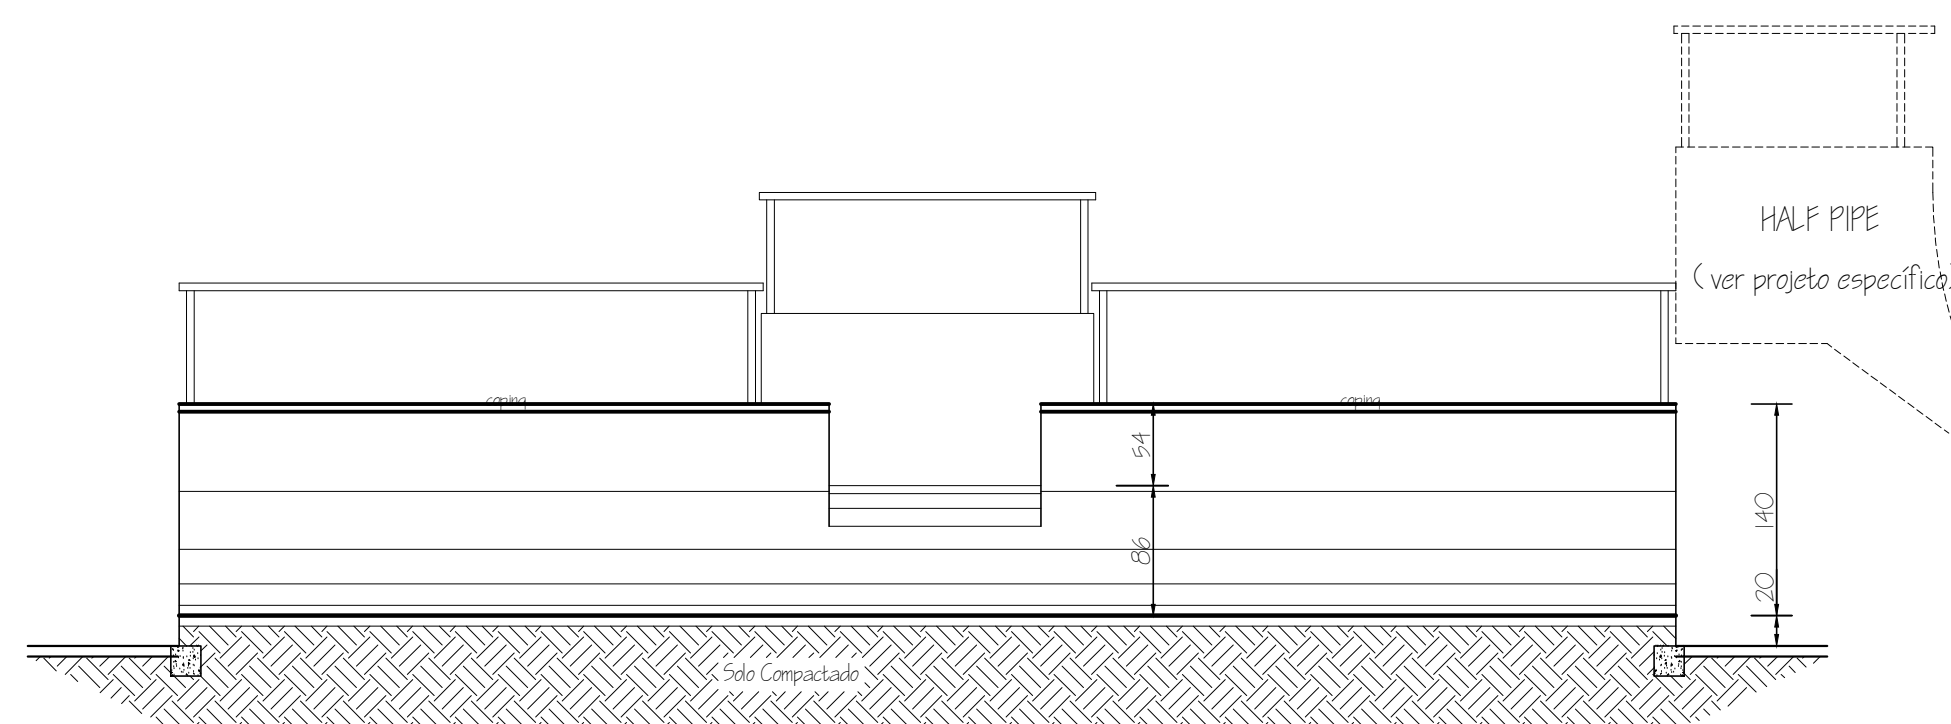


CORTE 1-1

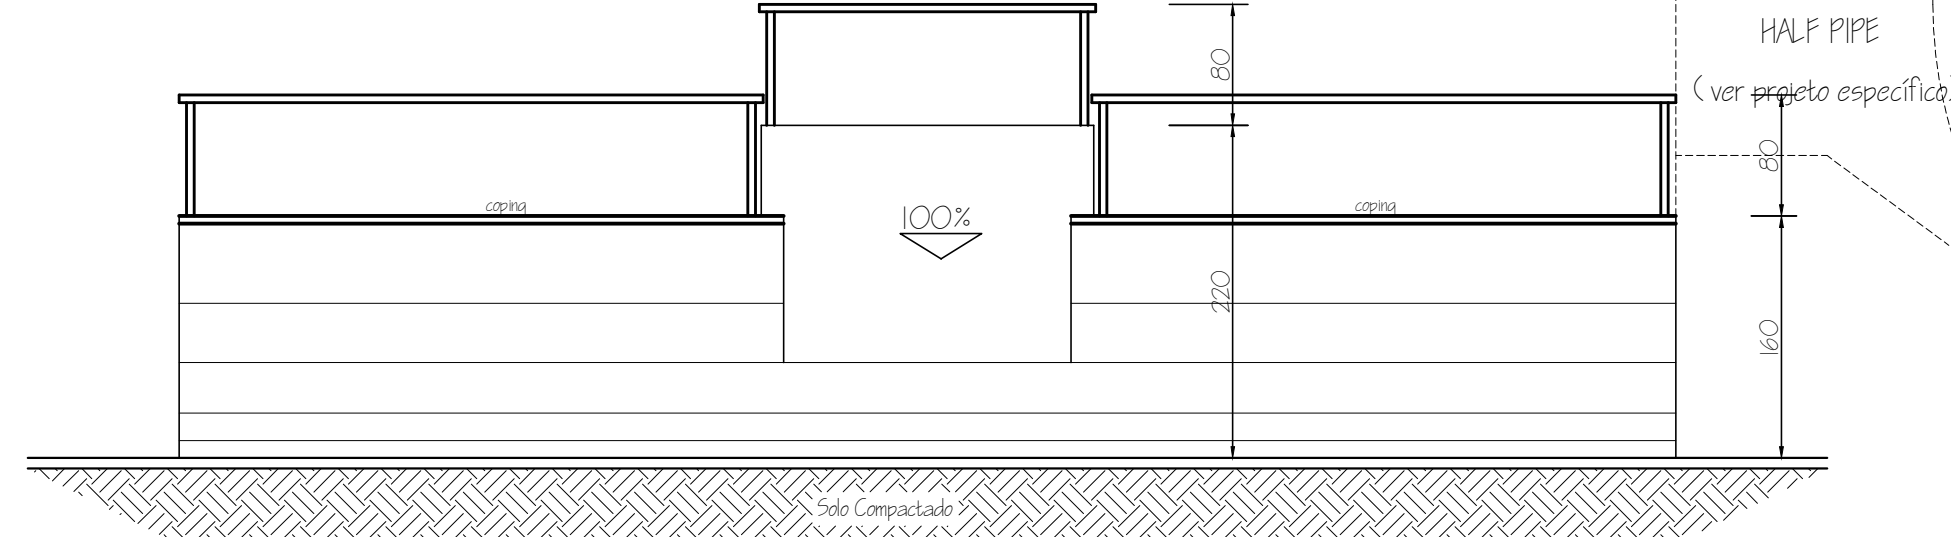


CORTE J-J

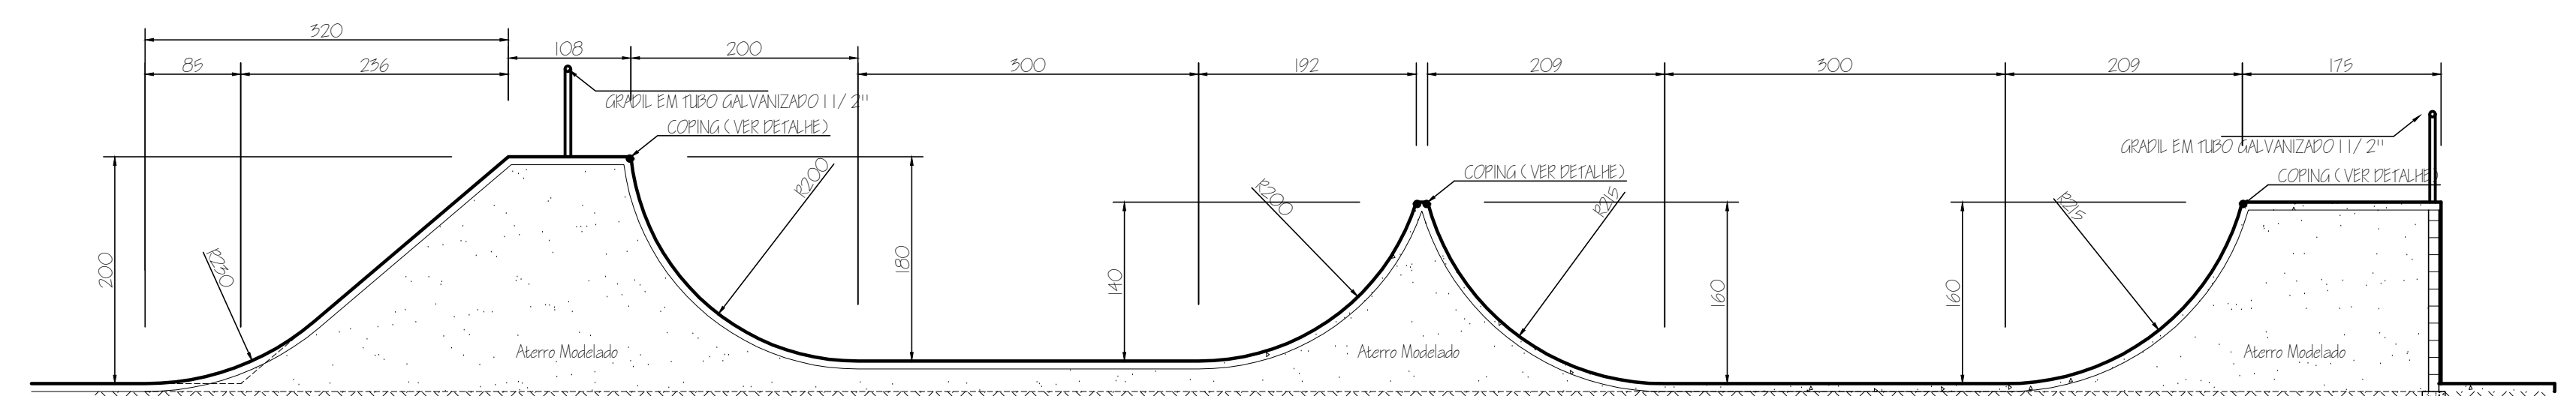


CORTE A-A

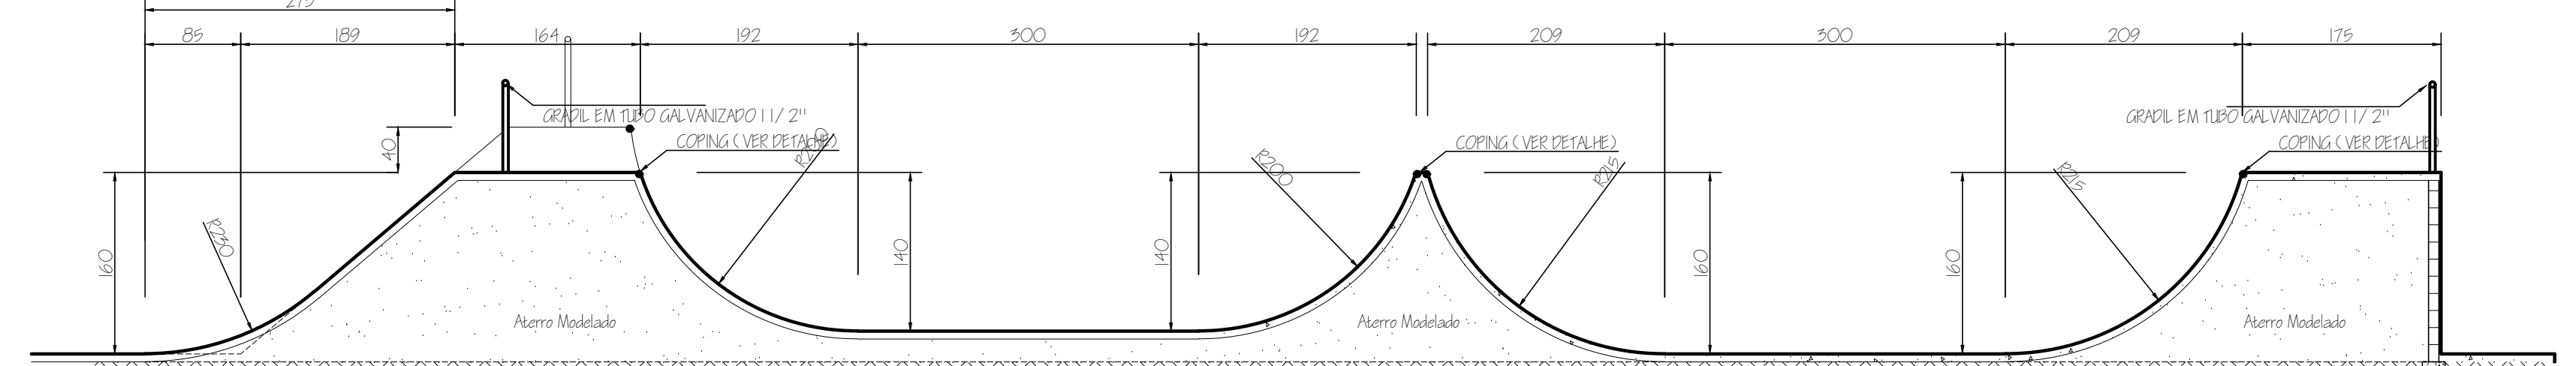


CORTE B-B

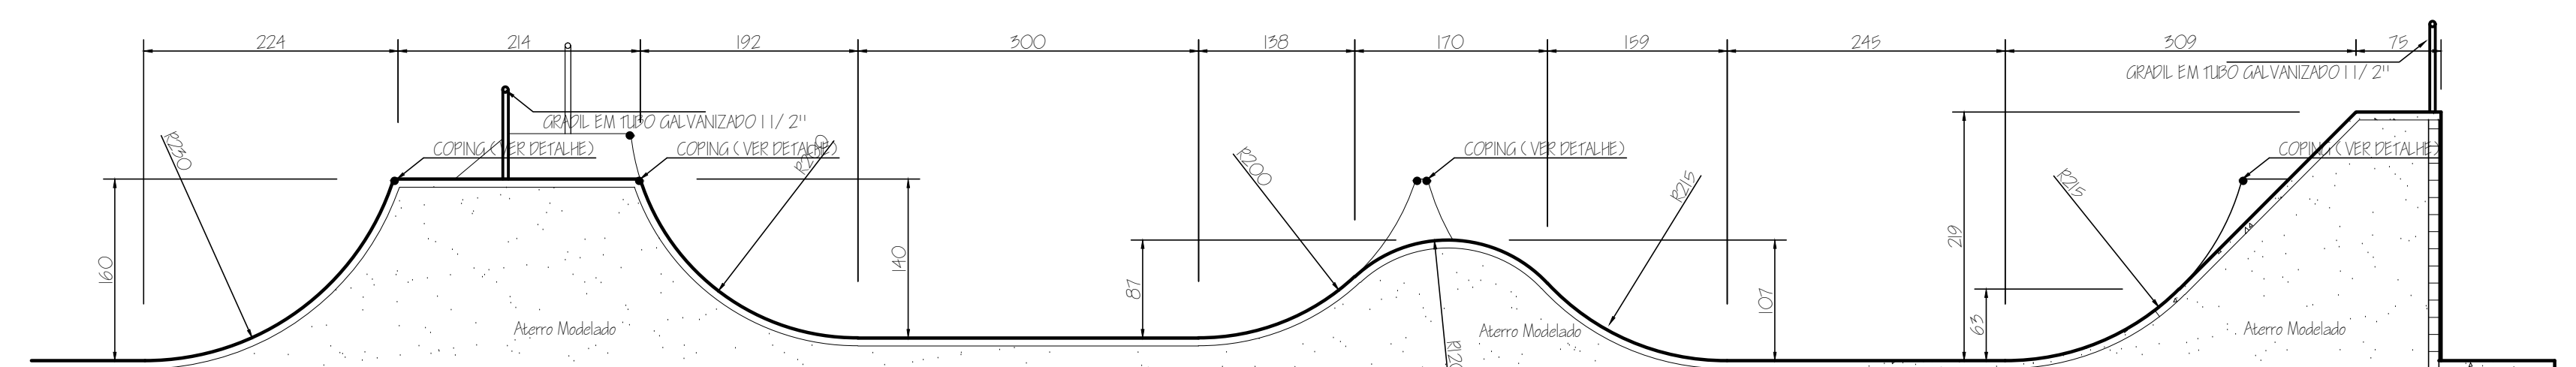


CORTE C-C

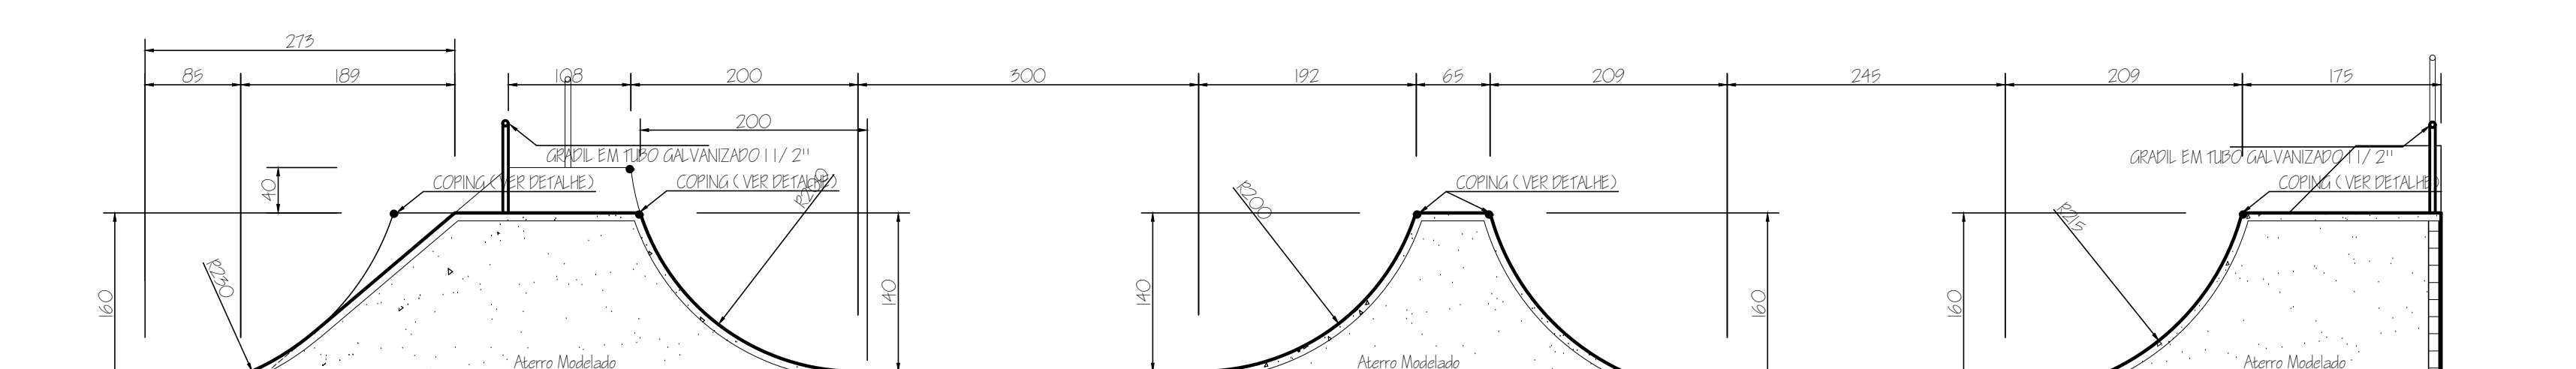

CORTE D-D

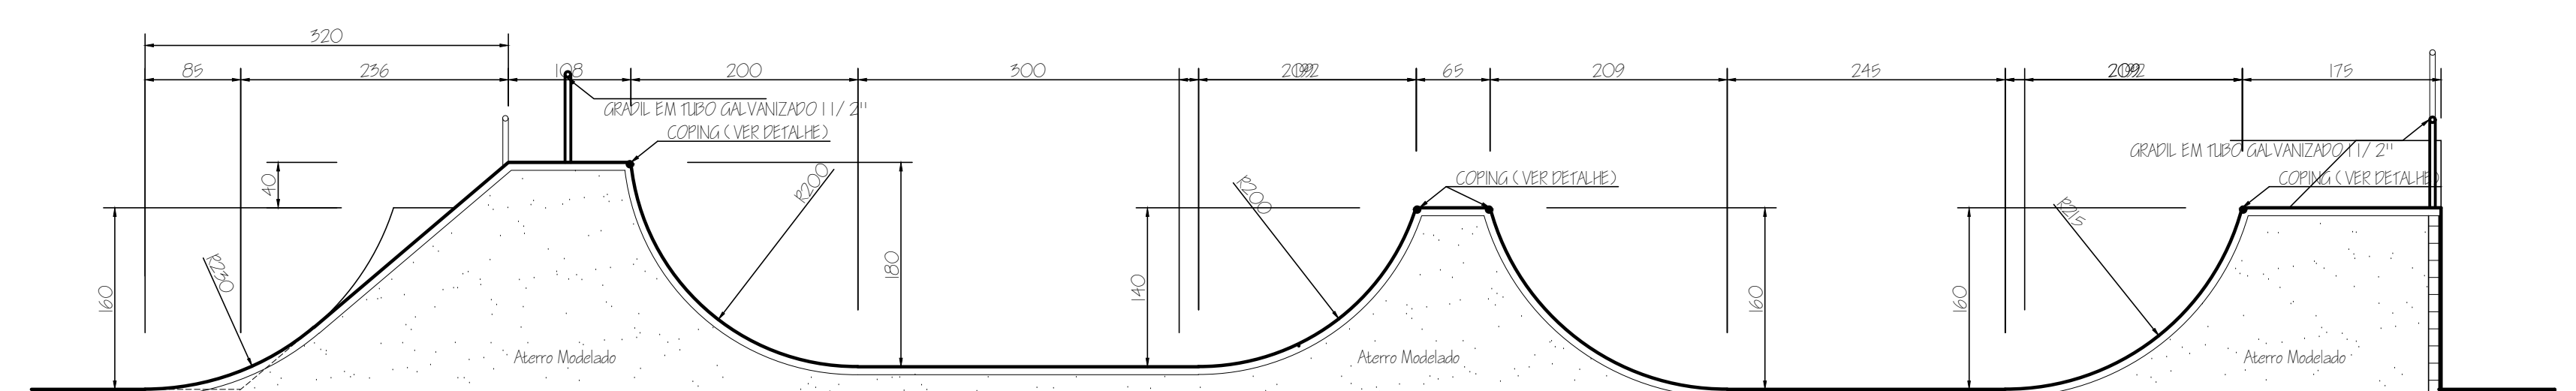


CORTE E-E

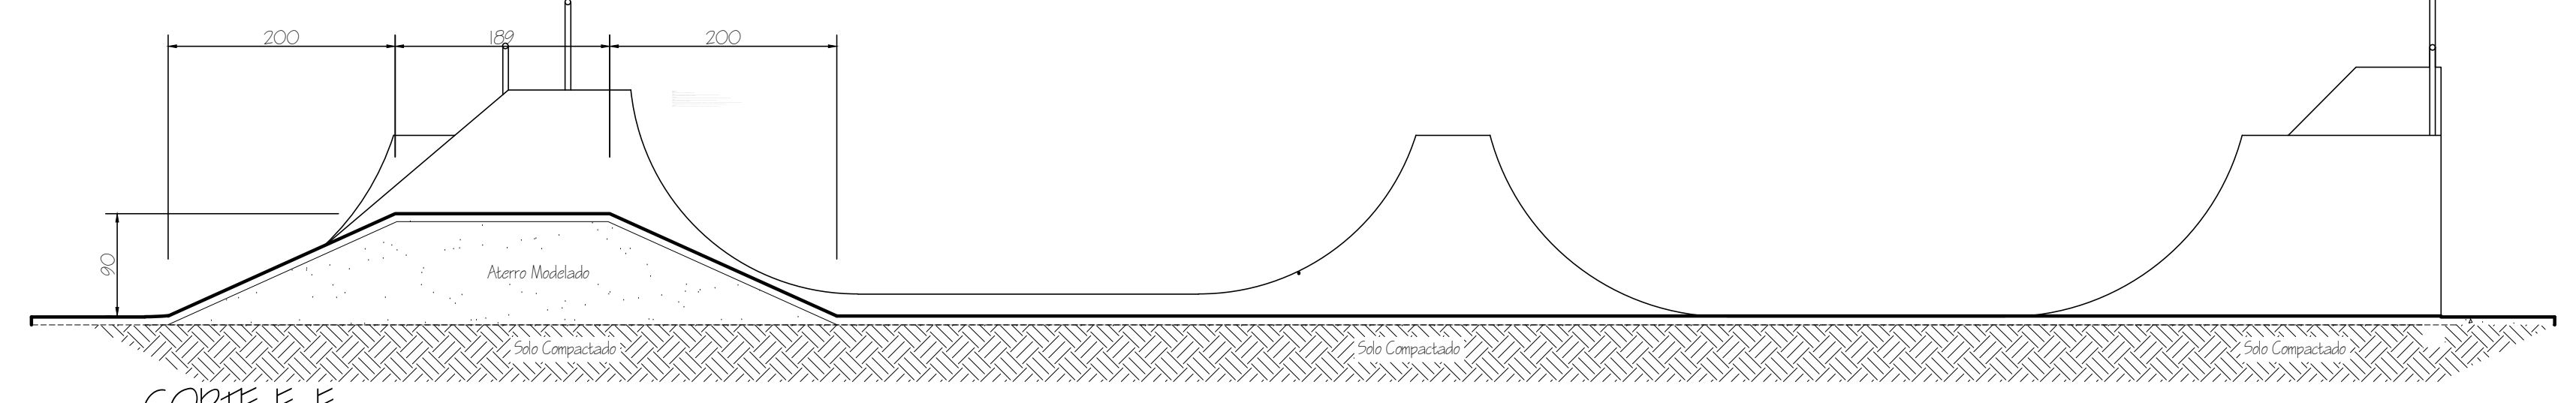


CORTE F-F

[illegible]

VISTA 3D (esc-1:75)

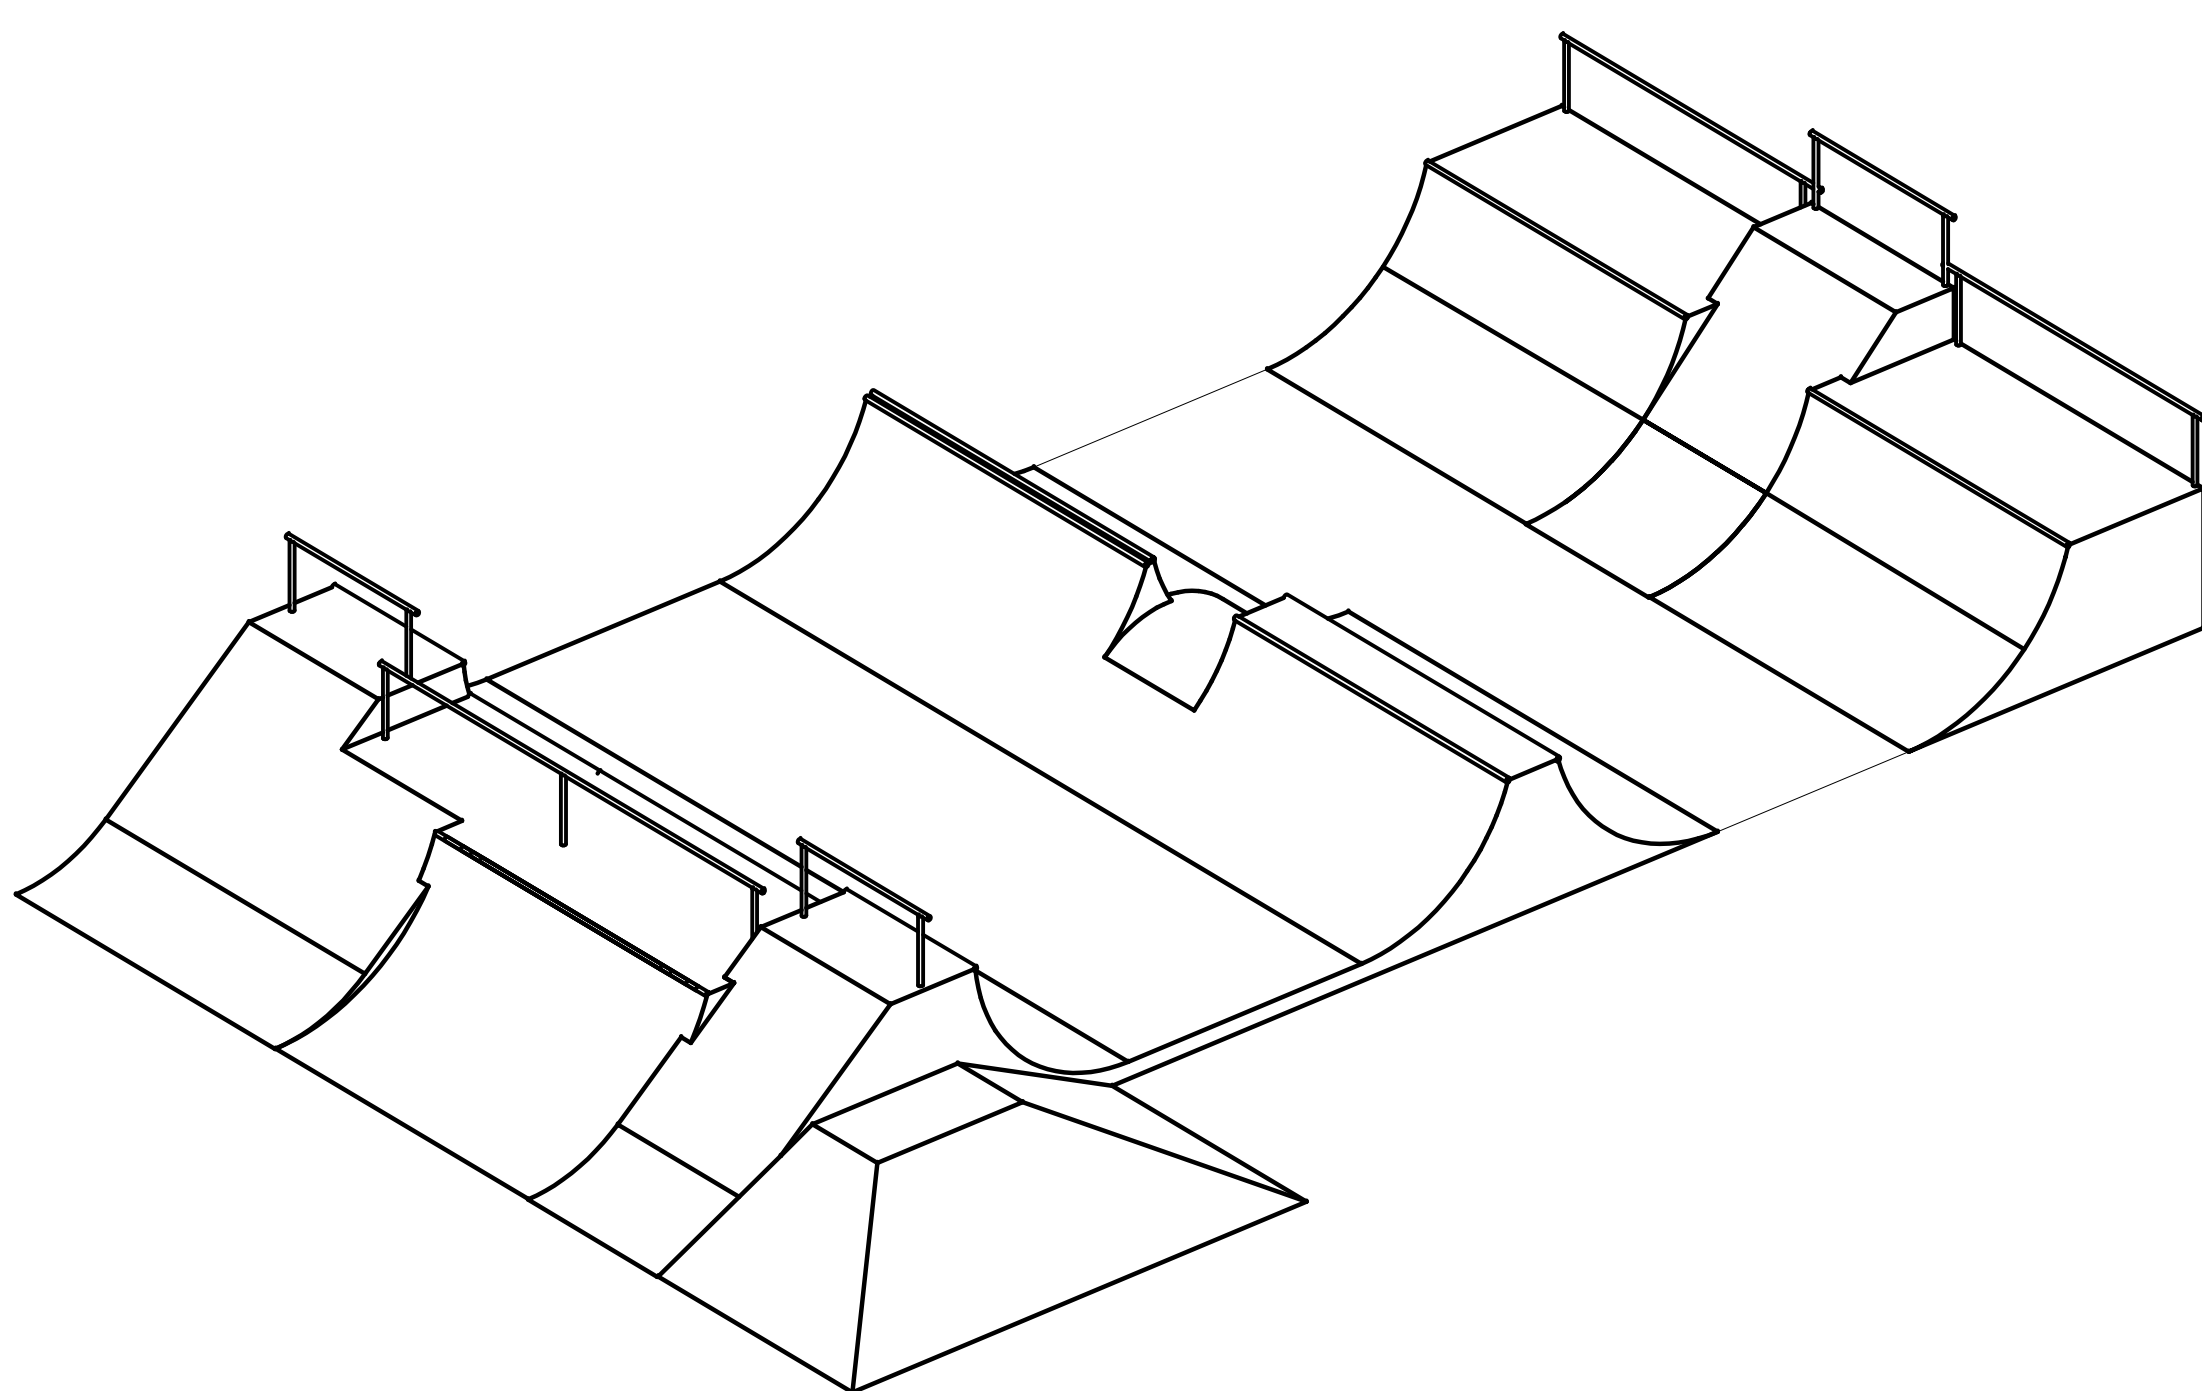

ESQUEMA DE PAREDES (esc-1:75)

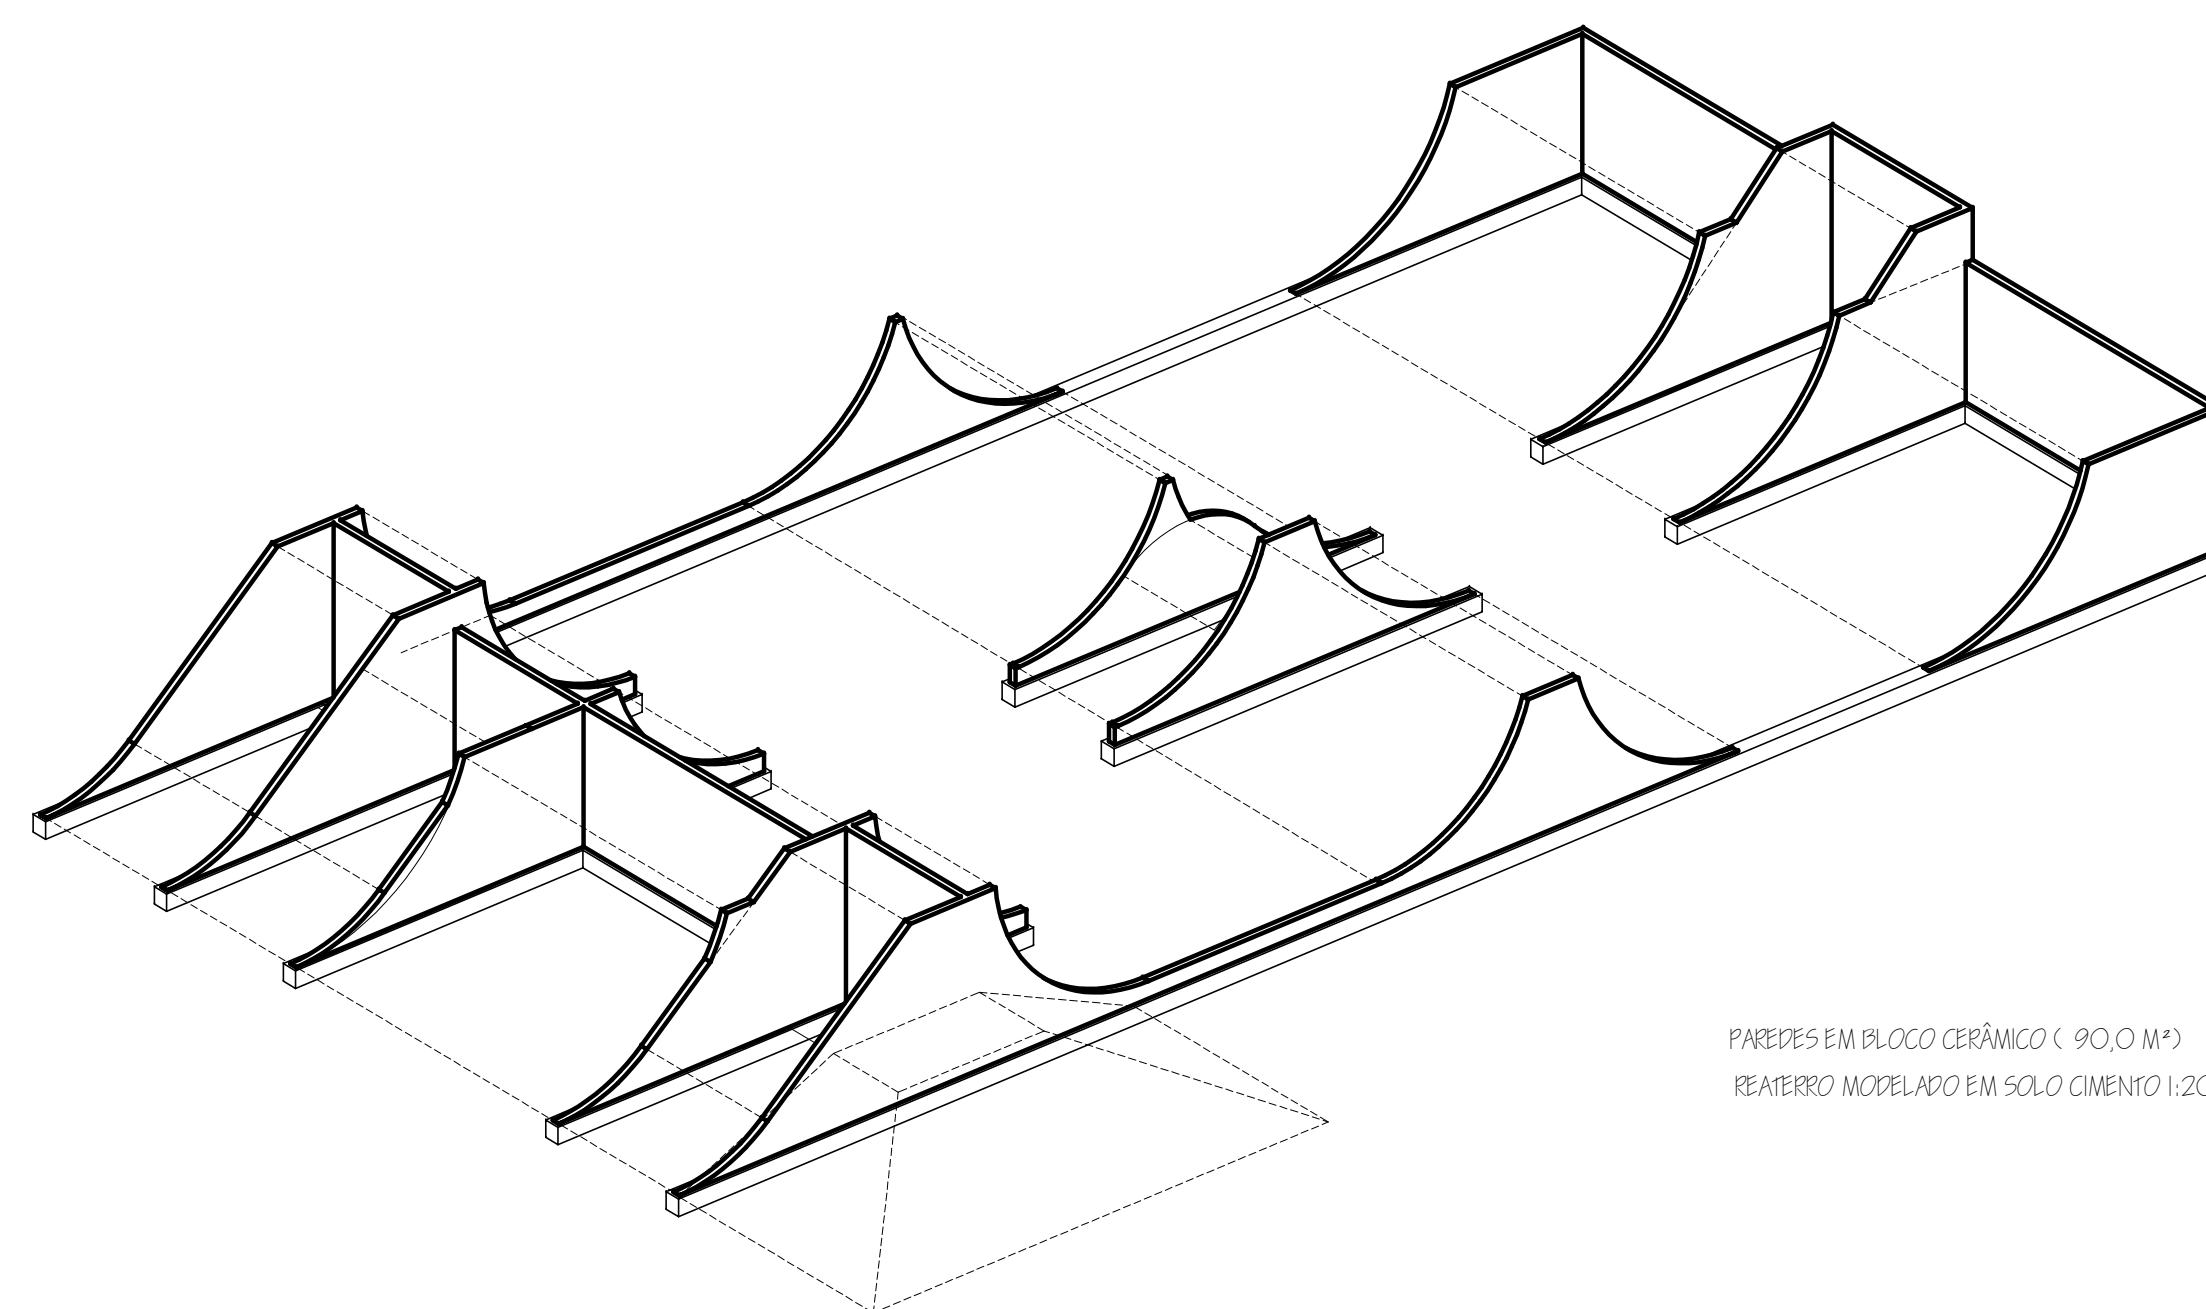

PAREDES EM BLOCO CERÂMICO (90,0 M²)
 REATERRO MODELADO EM SOLO CIMENTO 1:20

DETALHE DO COPING

