




AV GABRIEL DE LARA

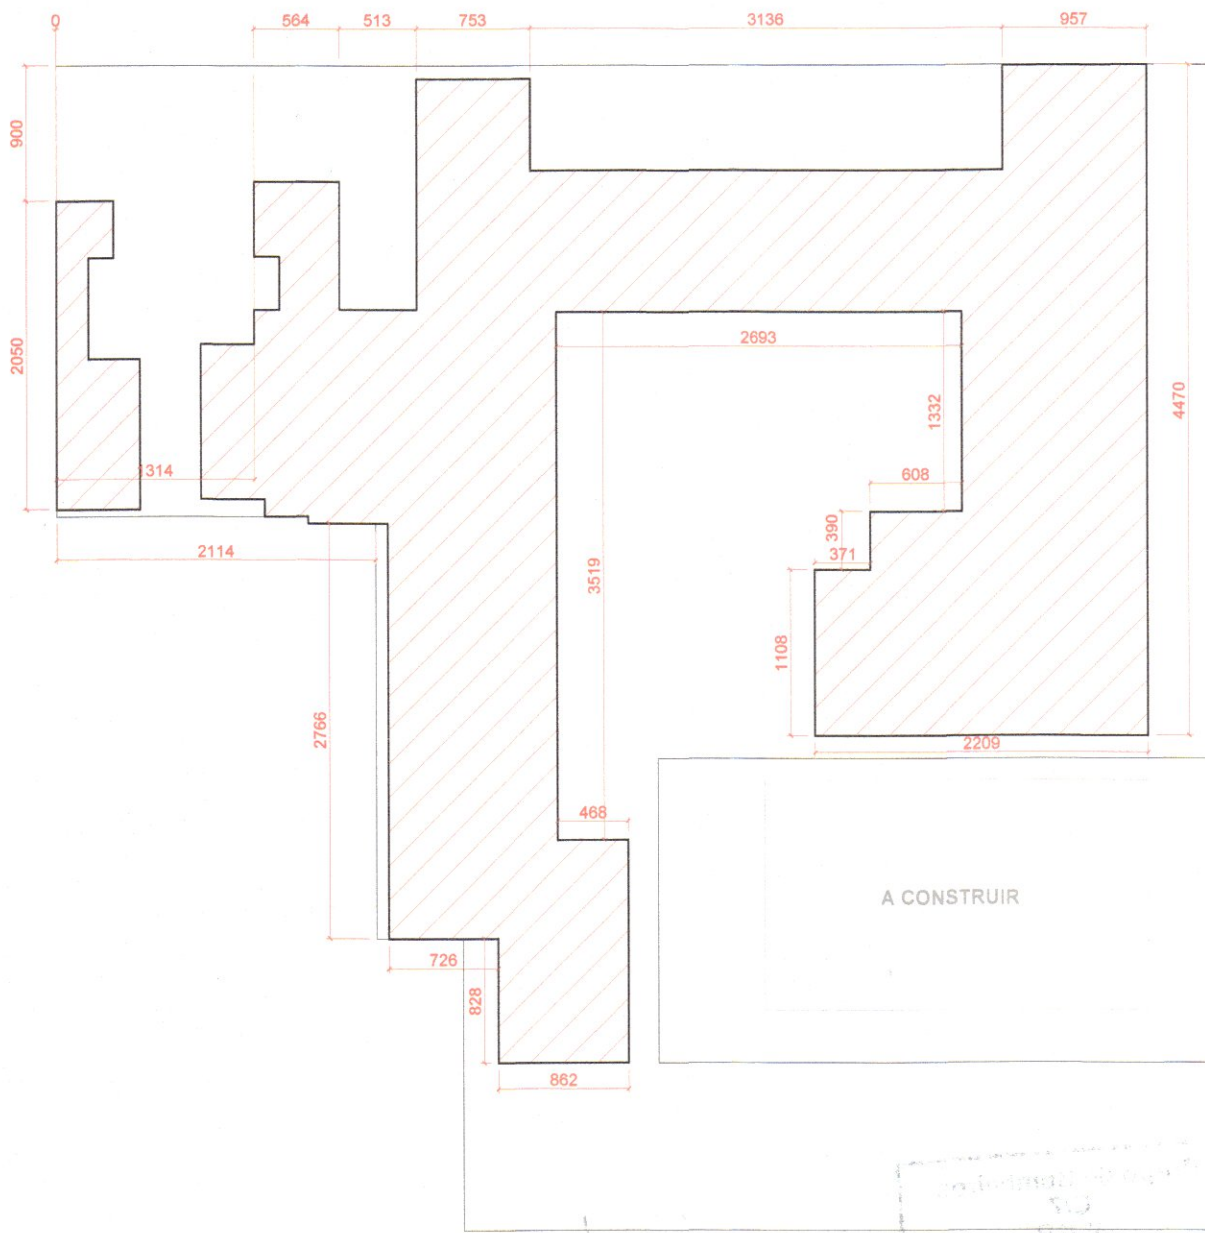

RUA JULIA DA COSTA

PLANTA SITUAÇÃO

Escala 1:500

CARACTERÍSTICA DA IMPLANTAÇÃO

PAVIMENTO OU SETOR	DISCRIMINAÇÃO	CLASSE DO RISCO	Nº DE PAVIMENTO	PÉ DIREITO	ÁREA CONSTRUÍDA
TÉRREO	SERVIÇO PROFISSIONAL	RL	1	4,00	1.797,05 m²
TÉRREO	CHURRASQUEIRA/MANUTENÇÃO	RL	1	2,80	84,34m²
1. PAVIMENTO	SERVIÇO PROFISSIONAL	RL	1	3,50	1.681,40 m²
2. PAVIMENTO	SERVIÇO PROFISSIONAL	RL	1	3,50	241,44 m²
2. PAVIMENTO	AUDITÓRIO	RL	1	3,50	387,39 m²
RISCO PREDOMINANTE		(RL) Risco Leve		ÁREA TOTAL CONSTRUÍDA	
				4.191,62 m²	

PROTEÇÃO POR EXTINTORES

EXTINTORES	CO2 4 Kg	CO2 6Kg	PQS 4 Kg	PQS 6 Kg	PQS 12 Kg	AP 10 L
QUANTIDADE		6	12			12
TOTAL DE EXTINTORES			30	TOTAL DE UNIDADES EXTINTORAS		

PROTEÇÃO POR HIDRANTES

RESERVATÓRIOS	SUPERIORES		INFERIORES				
	TOTAL	INCÊNDIO	TOTAL	INCÊNDIO			
VOLUME (m3)			25	15			
ABRIGOS	45 x 75 x 18	60 x 90 x 18	90 x 120 x 18	45 x 75 x 18			
QUANTIDADE			08				
QUANTIDADE		nº de Lances	10 m	15m	20 m	Comprimento Total (m)	
	Ø 38 mm	32		32		480	
	Ø 63 mm						
ESGUICHO/REQUINTE	Ø 38x13 mm	Ø 38x19 mm	Ø 63x19 mm Jato Compacto	Ø 63x19 mm Jato Regulavel	Ø 63x25 mm Jato Compacto	Ø 63x25 mm Jato Regulavel	TOTAL
QUANTIDADE	02	12					14

SISTEMAS COMPLEMENTARES/AUTOMÁTICOS

CENTRAL DE G.L.P.

ILUMINAÇÃO DE EMERGÊNCIA
SINALIZAÇÃO DE EMERGÊNCIA
ALARME DE INCÊNDIO

EXISTENTE

OBRA: PALÁCIO SÃO JOSÉ - PMP
Rua Julia da Costa, 322 - Centro

Responsável: PREFEITURA MUNICIPAL DE PARANAGUÁ
CNPJ: 76.017.458/0001-15

01/05

Projeto de Prevenção Contra Incêndio

Planta de Situação Estatística

ESCALA

INDICADA

RESPONSÁVEL TÉCNICO

Eng. Civil Silvio Cesar Loyola CREA: 55.813D/PR

DESENHO

07/07/17

Para uso do C. B. de Bombeiros

B/7

1º GB

FOLHA Nº 1

NIB.

1076219-17

Doc.

INC.

OUT.

TOT.

06

05

-

17

ALTERAÇÃO

SIM

NÃO

Manoel

SOMALIA

Carvalho

RG: 9.189.482-9