

LEGENDA

- Extintor de Água Pressurizada 10 Litros (2A)
- Extintor de Gás Carbônico 6 Kg (SBC)
- Extintor de Pó Químico 4 Kg (SBC)
- Hidrante duplo de parede (registro no interior do alçapão) 2 esguichos 15mm Jato Universal 2 Chaves de mangueira
- Hidrante de passeio
- Ponto de Iluminação de emergência
- Bateria inical-cádmio
- Central de detecção e alarme (sua livre de 1m² na frente)
- Acordeador manual de alarme (isolado com h=0,90m a 1,35m)
- Aviador Sonoro
- Bomba de incêndio
- Reserva de Incêndio

SIMBOLÓGIA PARA SINALIZAÇÃO DE PLACAS CONECTORIAIS

a) Posuir resistência mecânica suficiente para suportar as cargas transferidas para a superfície da placa passíveis irregularidades das superfícies onde forem aplicadas;

b) resistir a água;

c) resistir a agentes químicos e limpeza;

d) resistir a impactos;

e) resistir a vibrações;


f) resistir a corrosão;

Placas de Sinalização


S1 S2 S3 S8 S9 S12

E5 E1 E2 E7 P4


C1

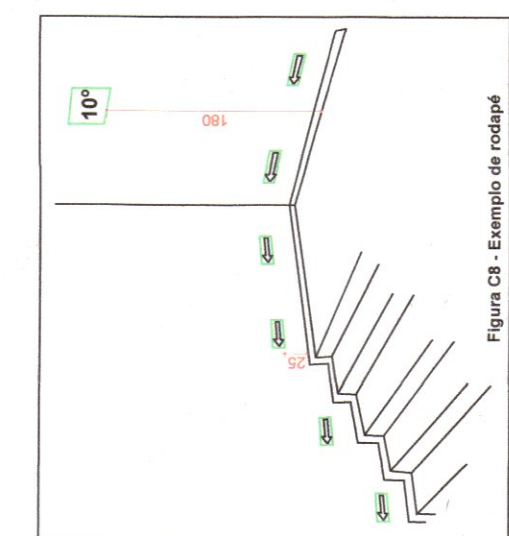

Sinalização Complementar
Indicação continuada de rota de fuga

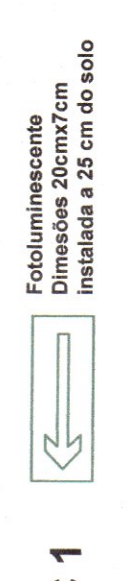

PLANTA 2º PAVIMENTO

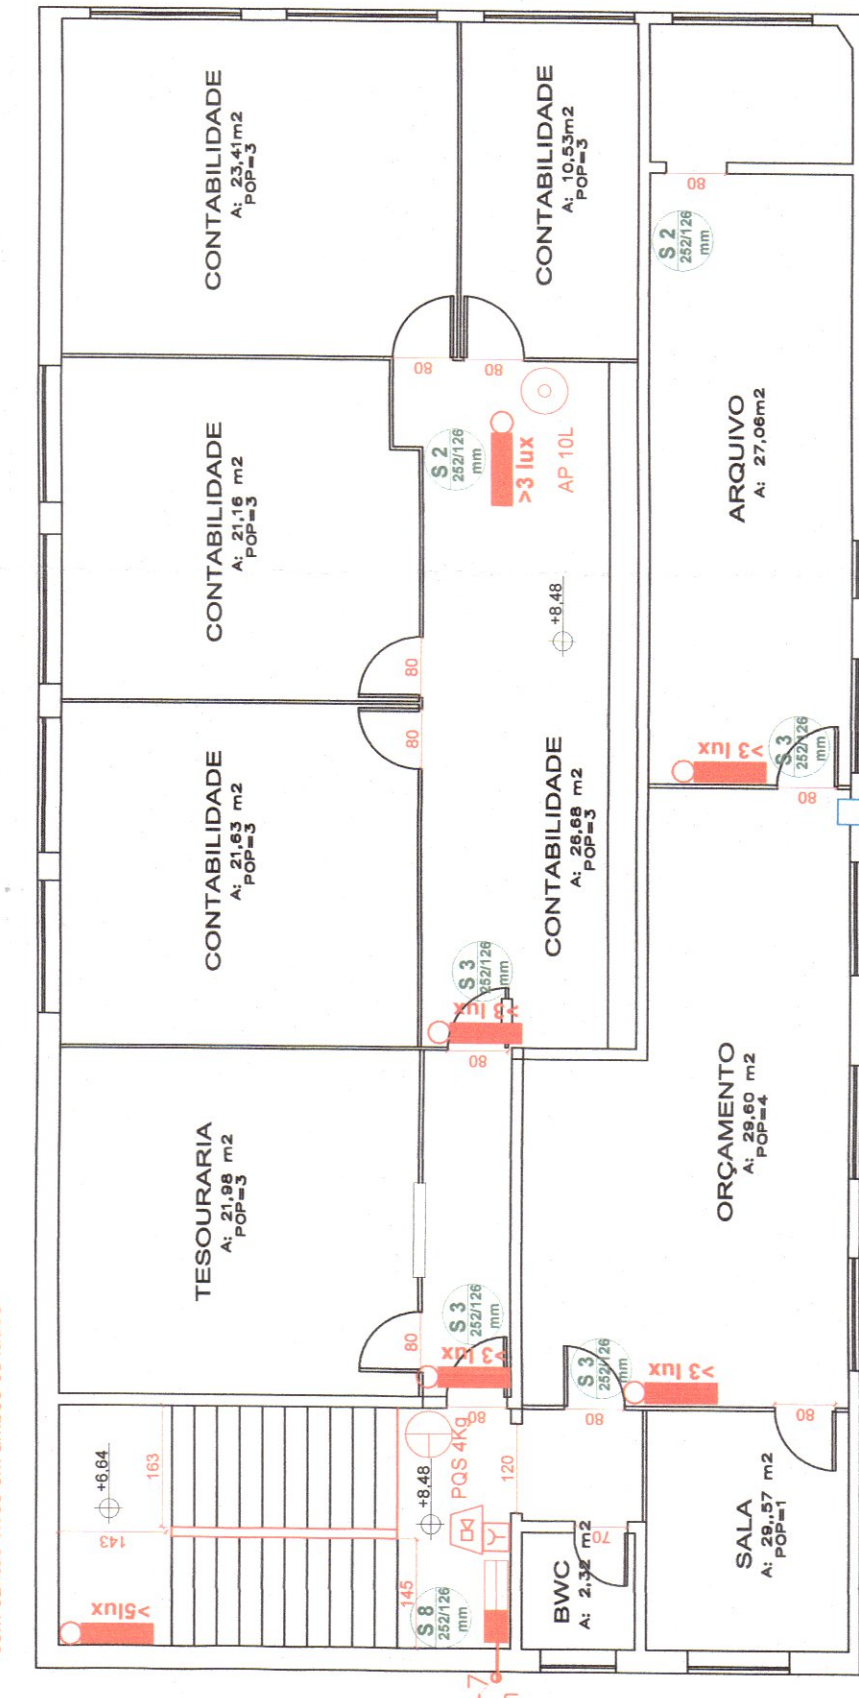

PLANTA 2º PAVIMENTO

PLANTA 1º PAVIMENTO

OBRA: PALÁCIO SÃO JOSÉ - PMP

RESPONSÁVEL: PREFEITURA MUNICIPAL DE PARANAGUA

PROJETO DE REFORMA DO COMPLEXO

03/05

Planta do 1º Pavimento

Planta do 2º Pavimento

ESCALA: 1:100

INDICADA: 07/07/17

DESENHO: 07/07/17

REVISÃO: 07/07/17

APPROVAÇÃO: 07/07/17

ASSINATURA: 07/07/17