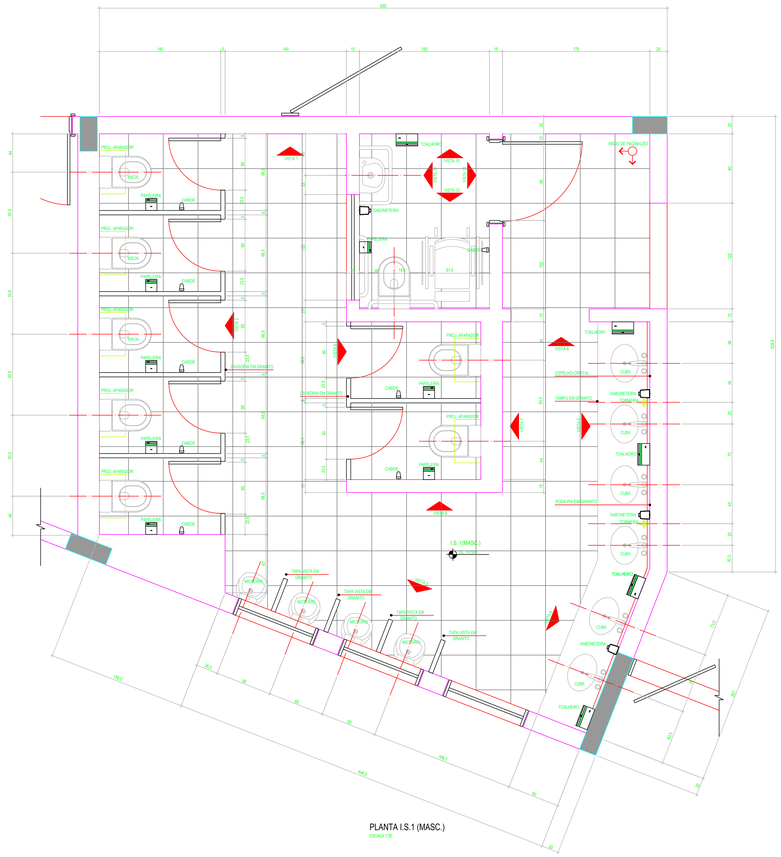

PLANTA I.S.1 (MASC.)
ESCALA 1:25

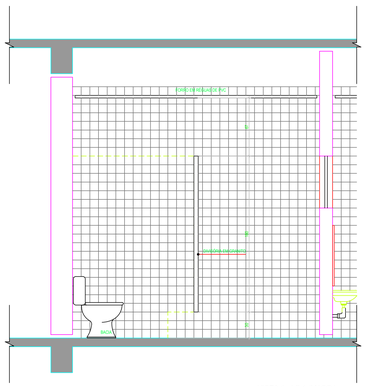

VISTA 1 - I.S.1 (MASC.)
ESCALA 1:25

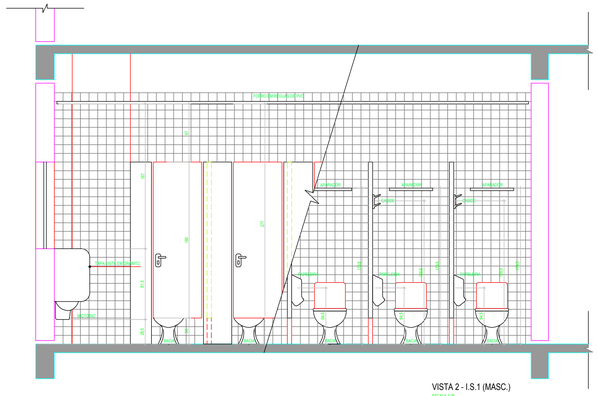

VISTA 2 - I.S.1 (MASC.)
ESCALA 1:25

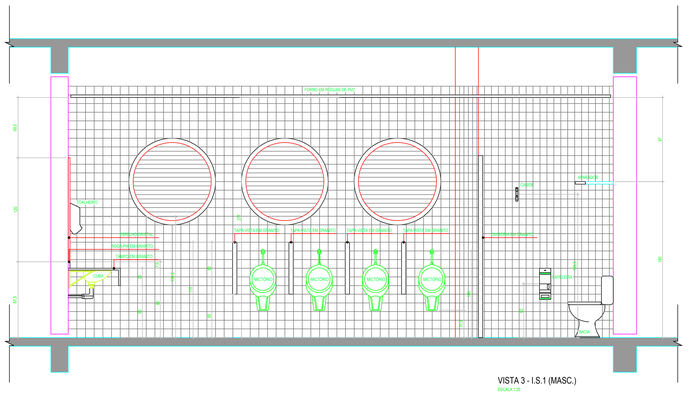

VISTA 3 - I.S.1 (MASC.)
ESCALA 1:25

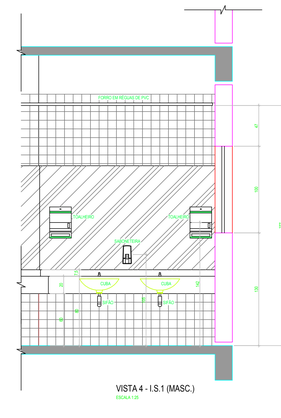

VISTA 4 - I.S.1 (MASC.)
ESCALA 1:25

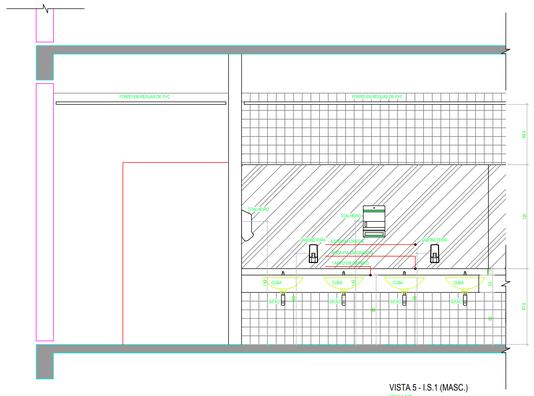

VISTA 5 - I.S.1 (MASC.)
ESCALA 1:25

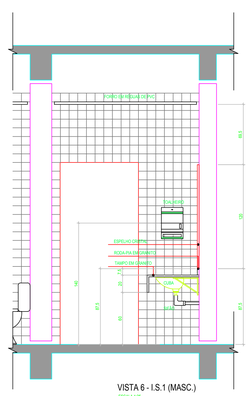

VISTA 6 - I.S.1 (MASC.)
ESCALA 1:25

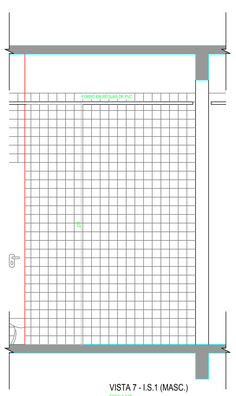

VISTA 7 - I.S.1 (MASC.)
ESCALA 1:25

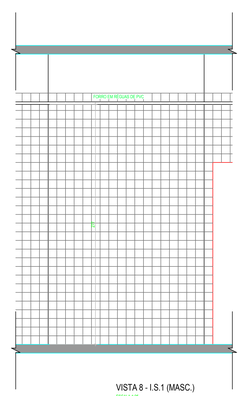

VISTA 8 - I.S.1 (MASC.)
ESCALA 1:25

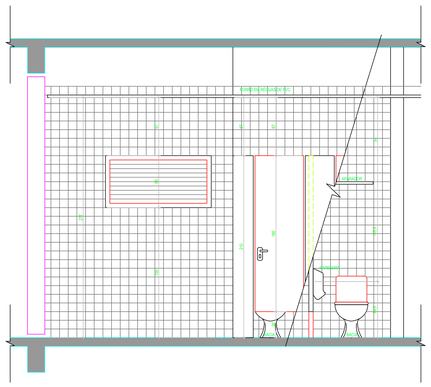

VISTA 9 - I.S.1 (MASC.)
ESCALA 1:25

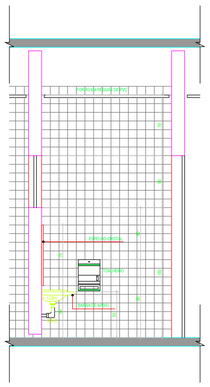

VISTA 10 - I.S.1 (MASC.)
ESCALA 1:25

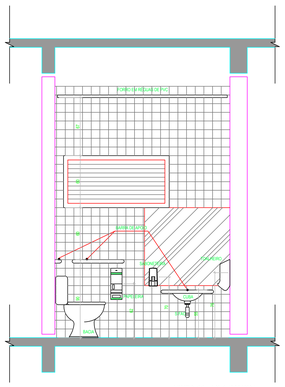

VISTA 11 - I.S.1 (MASC.)
ESCALA 1:25

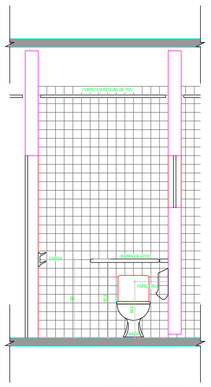

VISTA 12 - I.S.1 (MASC.)
ESCALA 1:25

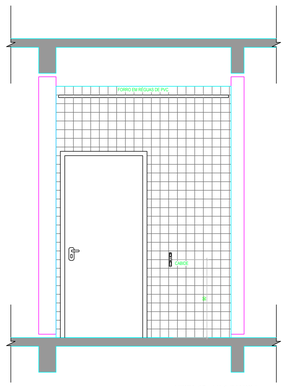

VISTA 13 - I.S.1 (MASC.)
ESCALA 1:25

NOTAS GERAIS

A
REVESTIMENTOS
PISOS
REVESTIMENTO CERÂMICO DE 10x10 cm NA COR CINZA - PORTOBELLO
PAREDES
REVESTIMENTO CERÂMICO DE 40x40 cm NA COR CINZA - PORTOBELLO
TETO
FORRO EM RÉGUAS DE PVC

B
LOUCAS SANITÁRIAS

TIPO	MODELO/LINHA	MARCA	COR
BACIA SANITÁRIA	AZALEIA	CELITE	PERGAMON - 39
CUBA SUSPENSA	AZALEIA	CELITE	PERGAMON - 39
CUBA DE EMBUTIR	AZALEIA	CELITE	PERGAMON - 39
MICTÓRIO	AZALEIA	CELITE	PERGAMON - 39

C
METAIS SANITÁRIOS

TIPO	MODELO/LINHA	MARCA	COR
TORNEIRA DE MESA	PREMIATIC COMPACTA MESA	DOCOL	CROMADA
TORNEIRA DE PAREDE	PREMIATIC COMPACTA PAREDE	DOCOL	CROMADA
SIFÃO P/ LAVATÓRIO	1680C	ESTEVES	CROMADA
VALVULA P/ LAVATÓRIO	DE ESCOAMENTO	ESTEVES	CROMADA
LIGAÇÃO P/ BACIA	FLEXÍVEL	ESTEVES	CROMADA
LIGAÇÃO P/ LAVATÓRIO	RIGIDA 30 cm	ESTEVES	CROMADA

D
ACESSORIOS DIVERSOS

TIPO	MODELO/LINHA	MARCA	COR
ASSENTO SANITÁRIO	AZALEIA	CELITE	PERGAMON 39
CABIDE DUPLO	METÁLICO		CROMADA
PORTA PAPEL	EVOLUTION	LALEKLA	
TOALHEIRO	EVOLUTION	LALEKLA	
SABONETEIRA P/ SAB. LIQUIDO	MINI SABONETE SPRAY	LALEKLA	
ESPELHO CRISTAL ESP. 6 mm	BORDAS POLIDAS		
PLANO DOS LAVATÓRIOS	GRANITO ESP. 3 cm		CINZA ANDORINHA
PAREDES DOS BOXES	GRANITO ESP. 3 cm		CINZA ANDORINHA
PORTAS DOS BOXES	PAINÉIS DE LAMINADO ESTRUTURAL TS-10mm		CINZA CLARO

OBSERVAÇÕES:

- VERIFICAR MEDIDAS NA OBRA
- AS COTAS DADAS SÃO EM CENTÍMETROS
- OS NÍVEIS INDICADOS SÃO EM MILÍMETRO
- HAVENDO DISCREPÂNCIA ENTRE O DESENHO E A COTA PREVALECE A COTA
- AS PAREDES SERÃO REVESTIDAS ATÉ 2.30m DE ALTURA (Dois ACIMA DO FORRO)
- TODAS AS PAREDES DIVISÓRIAS DE GRANITO EM BOXES DE INSTALAÇÕES SANITÁRIAS DEVEM SER EXECUTADAS CONFORME O "DETALHE GENÉRICO PAINEL DE GRANITO HIGO SANITÁRIO" INDICADO NO DESENHO XXXXXXXXX

REV.	TITULO	DATA	RESP.	VERIF.	APROV.
0	PARA APROVAÇÃO	29/04/2008	FÁBIO	FÁBIO	TACO

CREA - PR / AEAAL

CONSULTA

PREFEITURA

SAÚDE

SECRETÁRIO

DIRETOR

cidades planos & consultoria

PARANAGUÁ ao meio dia

ADMINISTRAÇÃO JOSÉ BARRA FILHO

OBRA: CENTRO DE EVENTOS DO ROCIO

LOCAL: PARANAGUÁ PARANÁ

PROPRIETÁRIO: ASSOCIAÇÃO PRÓ-OBRAS SOCIAIS DO SANTUÁRIO ESTADUAL NOSSA SENHORA DO ROCIO

VISTO:

REFERÊNCIA: DETALHES DE INSTALAÇÕES SANITÁRIAS

DESENVOLV.: FÁBIO

DESENHO.: FÁBIO

CONTEÚDO: DETALHE DA I.S. 1 (MASC.)

PRANCHA: 06 /14

REVISÃO: 00

PROJETO ARQUITETÔNICO: TACO ROJORDA - ARQUITETO CREA 6.748-D/PR; FÁBIO VELLOSO - ARQUITETO CREA 61.938-D/PR

VISTO:

ESCALA: 1:25

UNIDADE: METROS

RESPONSÁVEL TÉCNICO:

VISTO:

X-REF:

ARQUIVO:

Ad - 841 X 1.189